



**MAPPA ACUSTICA ANTEOPERAM
LÄRMKARTE ANTE OPERAM**

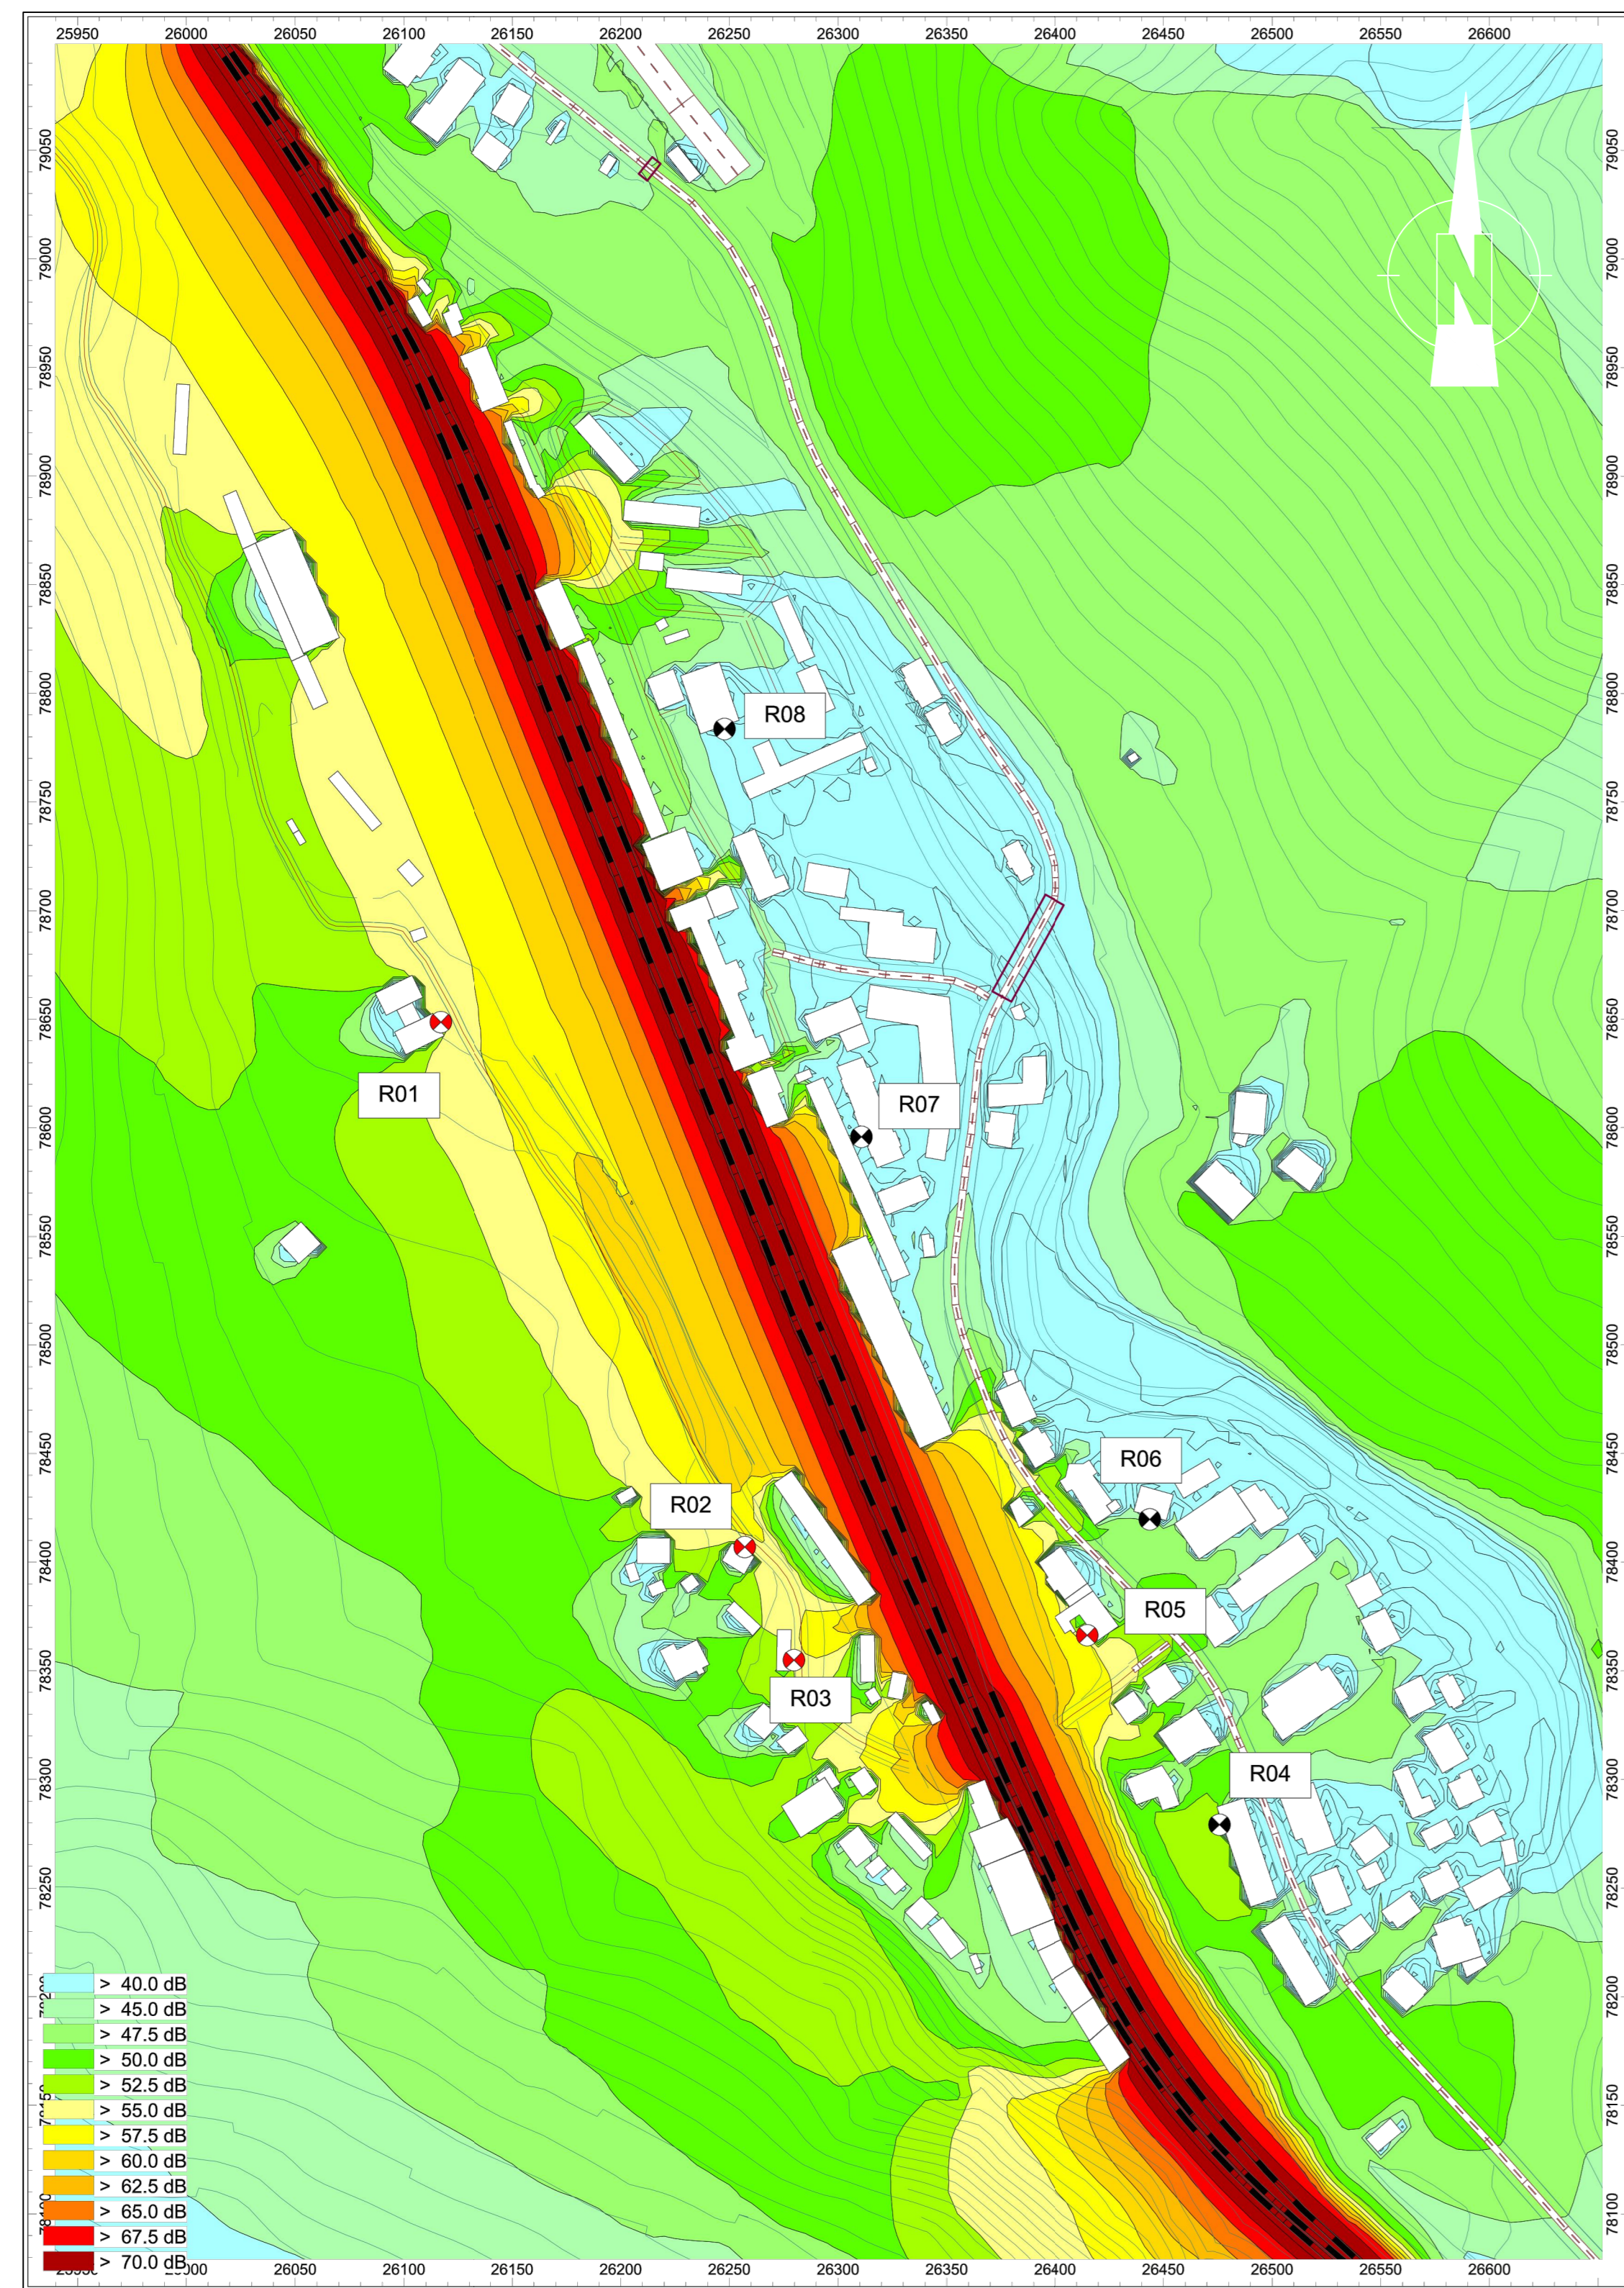


**MAPPA ACUSTICA DURANTE LE LAVORAZIONI
LÄRMKARTE WÄHREND DER ARBEITE**

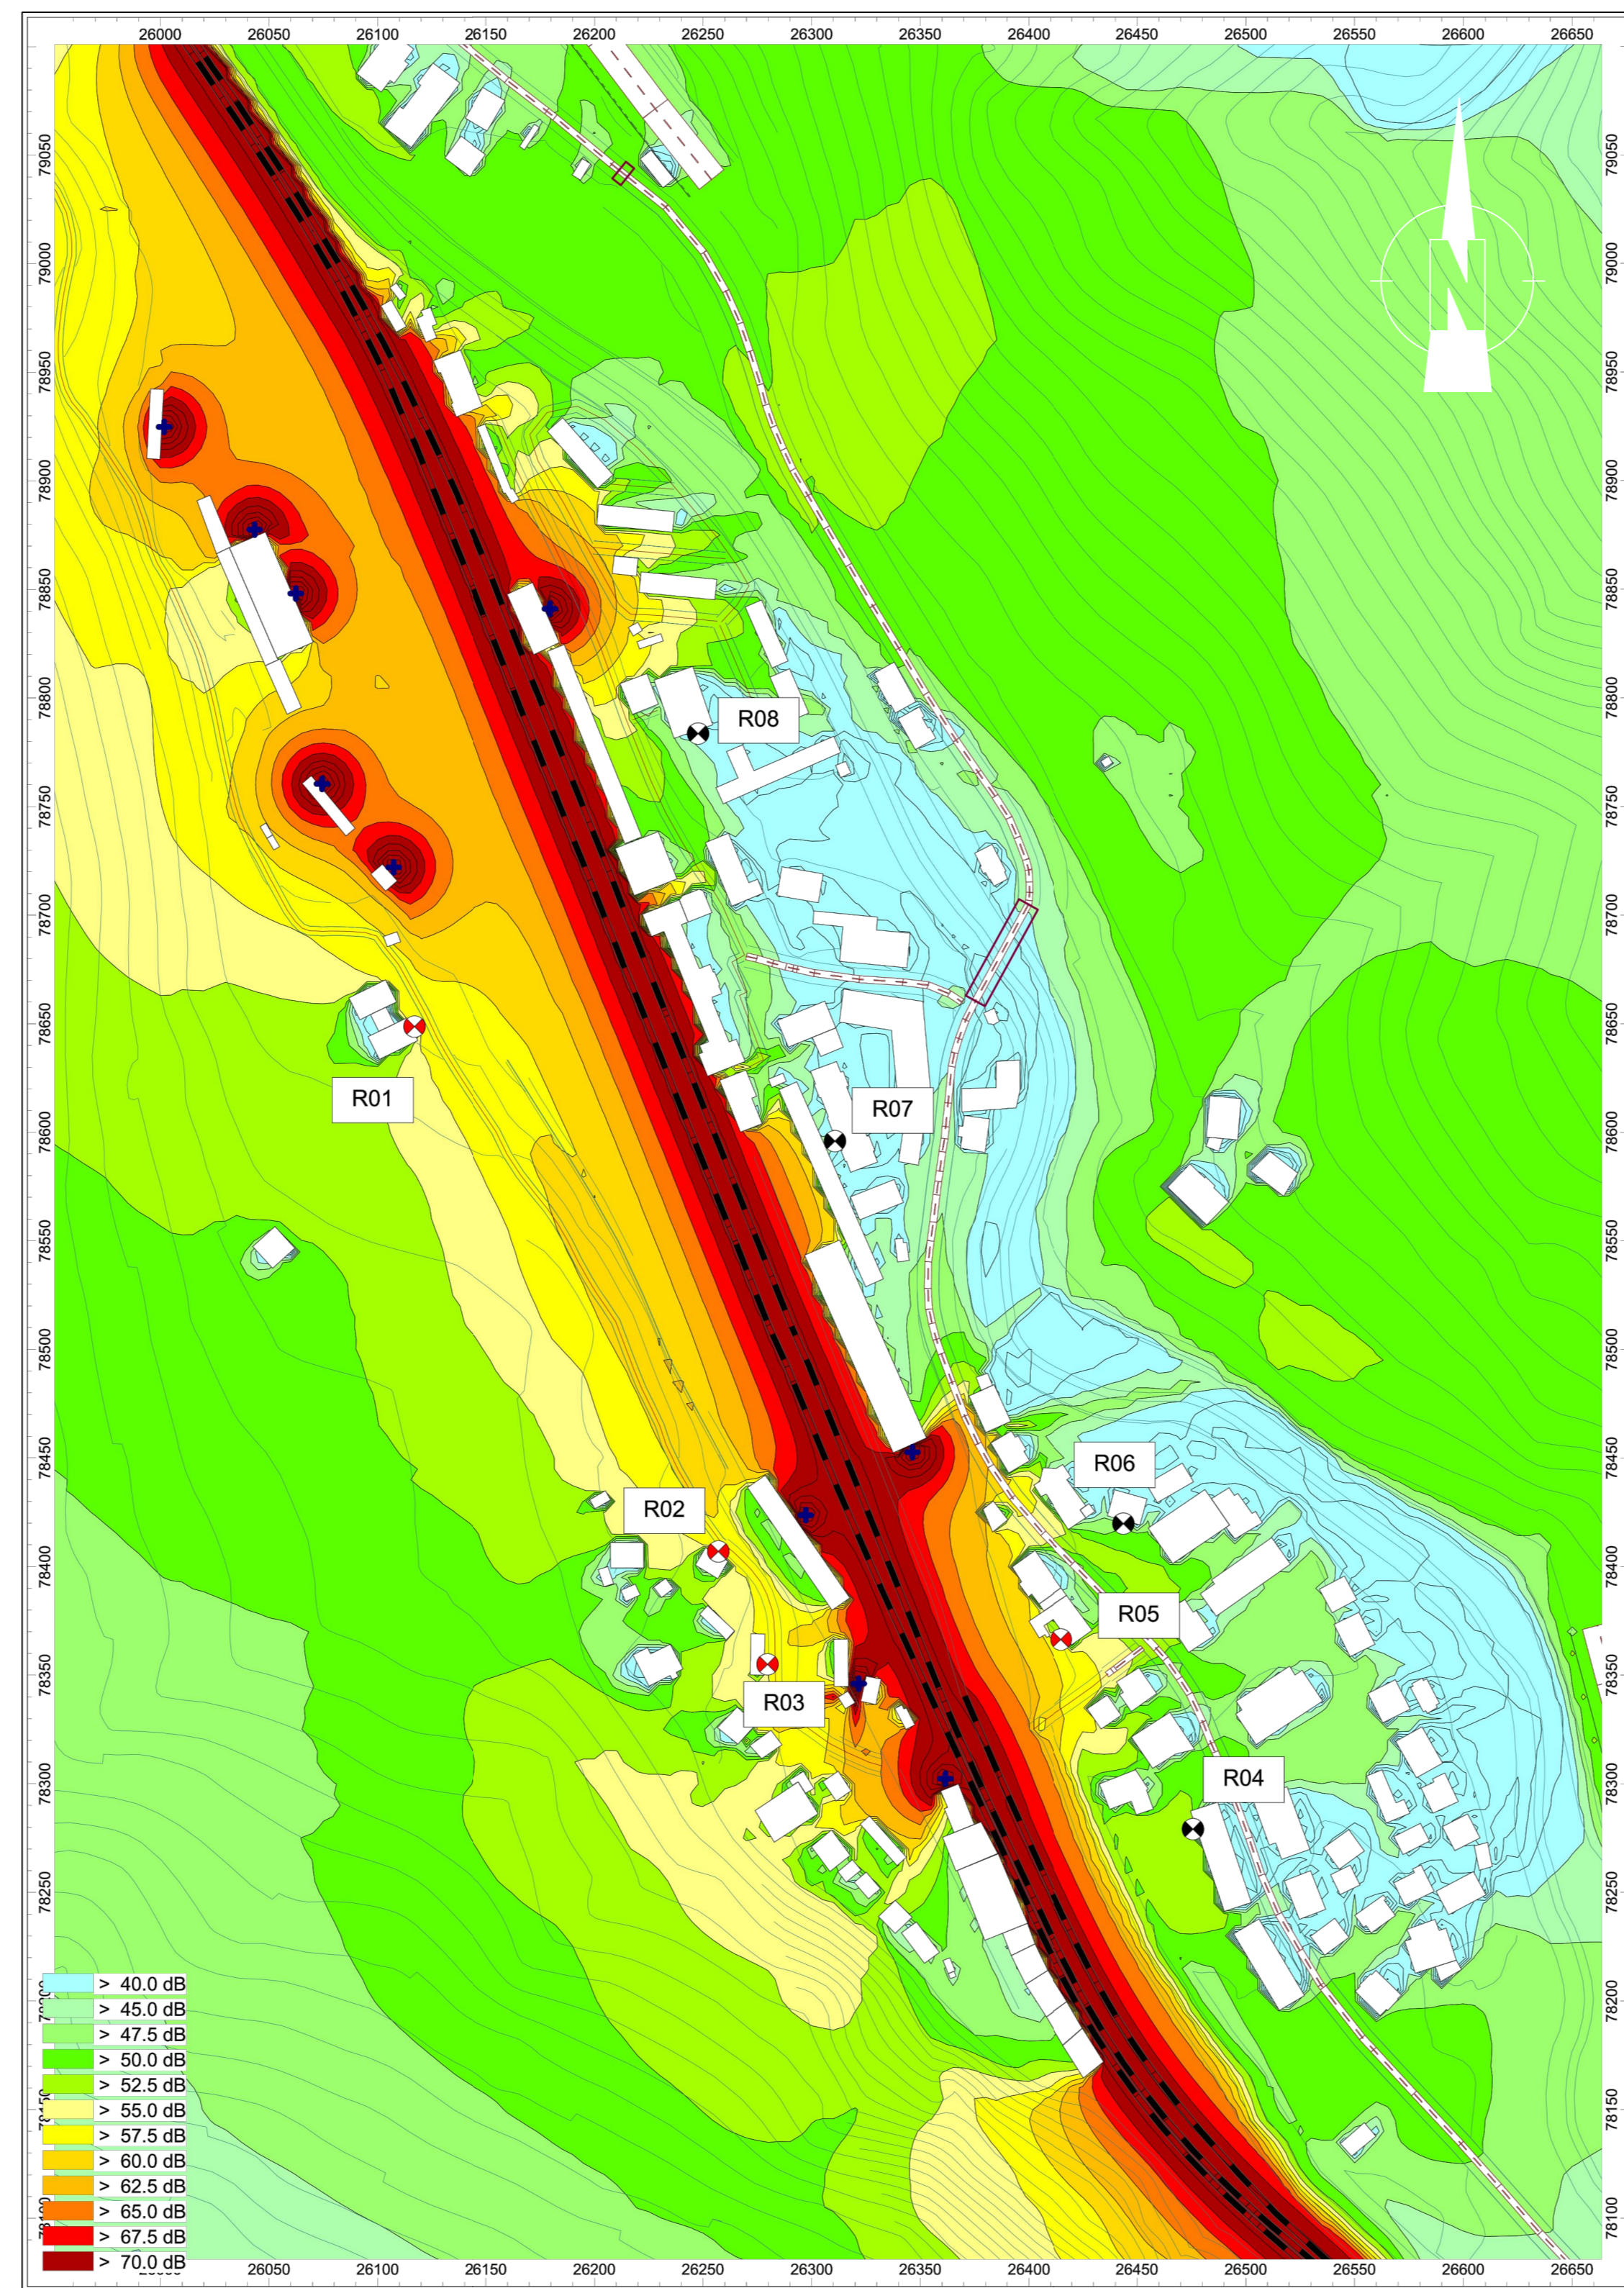

Stato di elaborazione

Revisioni	Modifiche	Responsabile modifica	Data
00	Emersione / Prima Versione	L.Frasnelli	03.07.2018
01			
02			
03			
04			
05			

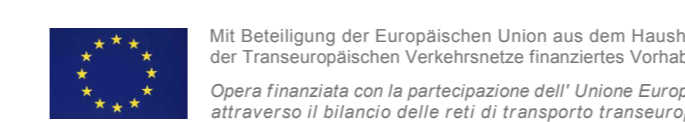

Ausbau Eisenbahnstrecke München-Verona
BRENNER BASISTUNNEL
 Ausführungsplanung
 Potenziamento asse ferroviario Monaco - Verona
GALLERIA DI BASE DEL BRENNERO
 Progettazione esecutiva

**Baulos H81 Bahnhof Franzensfeste
 Lotto H81 Stazione Fortezza**

Sub-Baulos	Sublotto
Vorarbeiten Bahnhofsbereich	Attività preparatorie area di stazione
Fachbereich	Settore
Umwelt und Umweltmonitoring	Ambiente e monitoraggio ambientale
Titel	TITOLO
Lageplan mit Lärmkarten	Planimetria rumore con mappe

Elaborato		Data / Data		Nome / Nome	
Elaborato	09.07.2018	L.Frasnelli			
Verificato	11.07.2018	L.Rausa			
Progettato / Autorizzato		M. Ianese			
Disegnato / Verificato					
Stato	1:2.500				
Progetto	02	Lotto	H81	AF	001
Disegnato	ULP	Disegnato	D1012	18020	00