


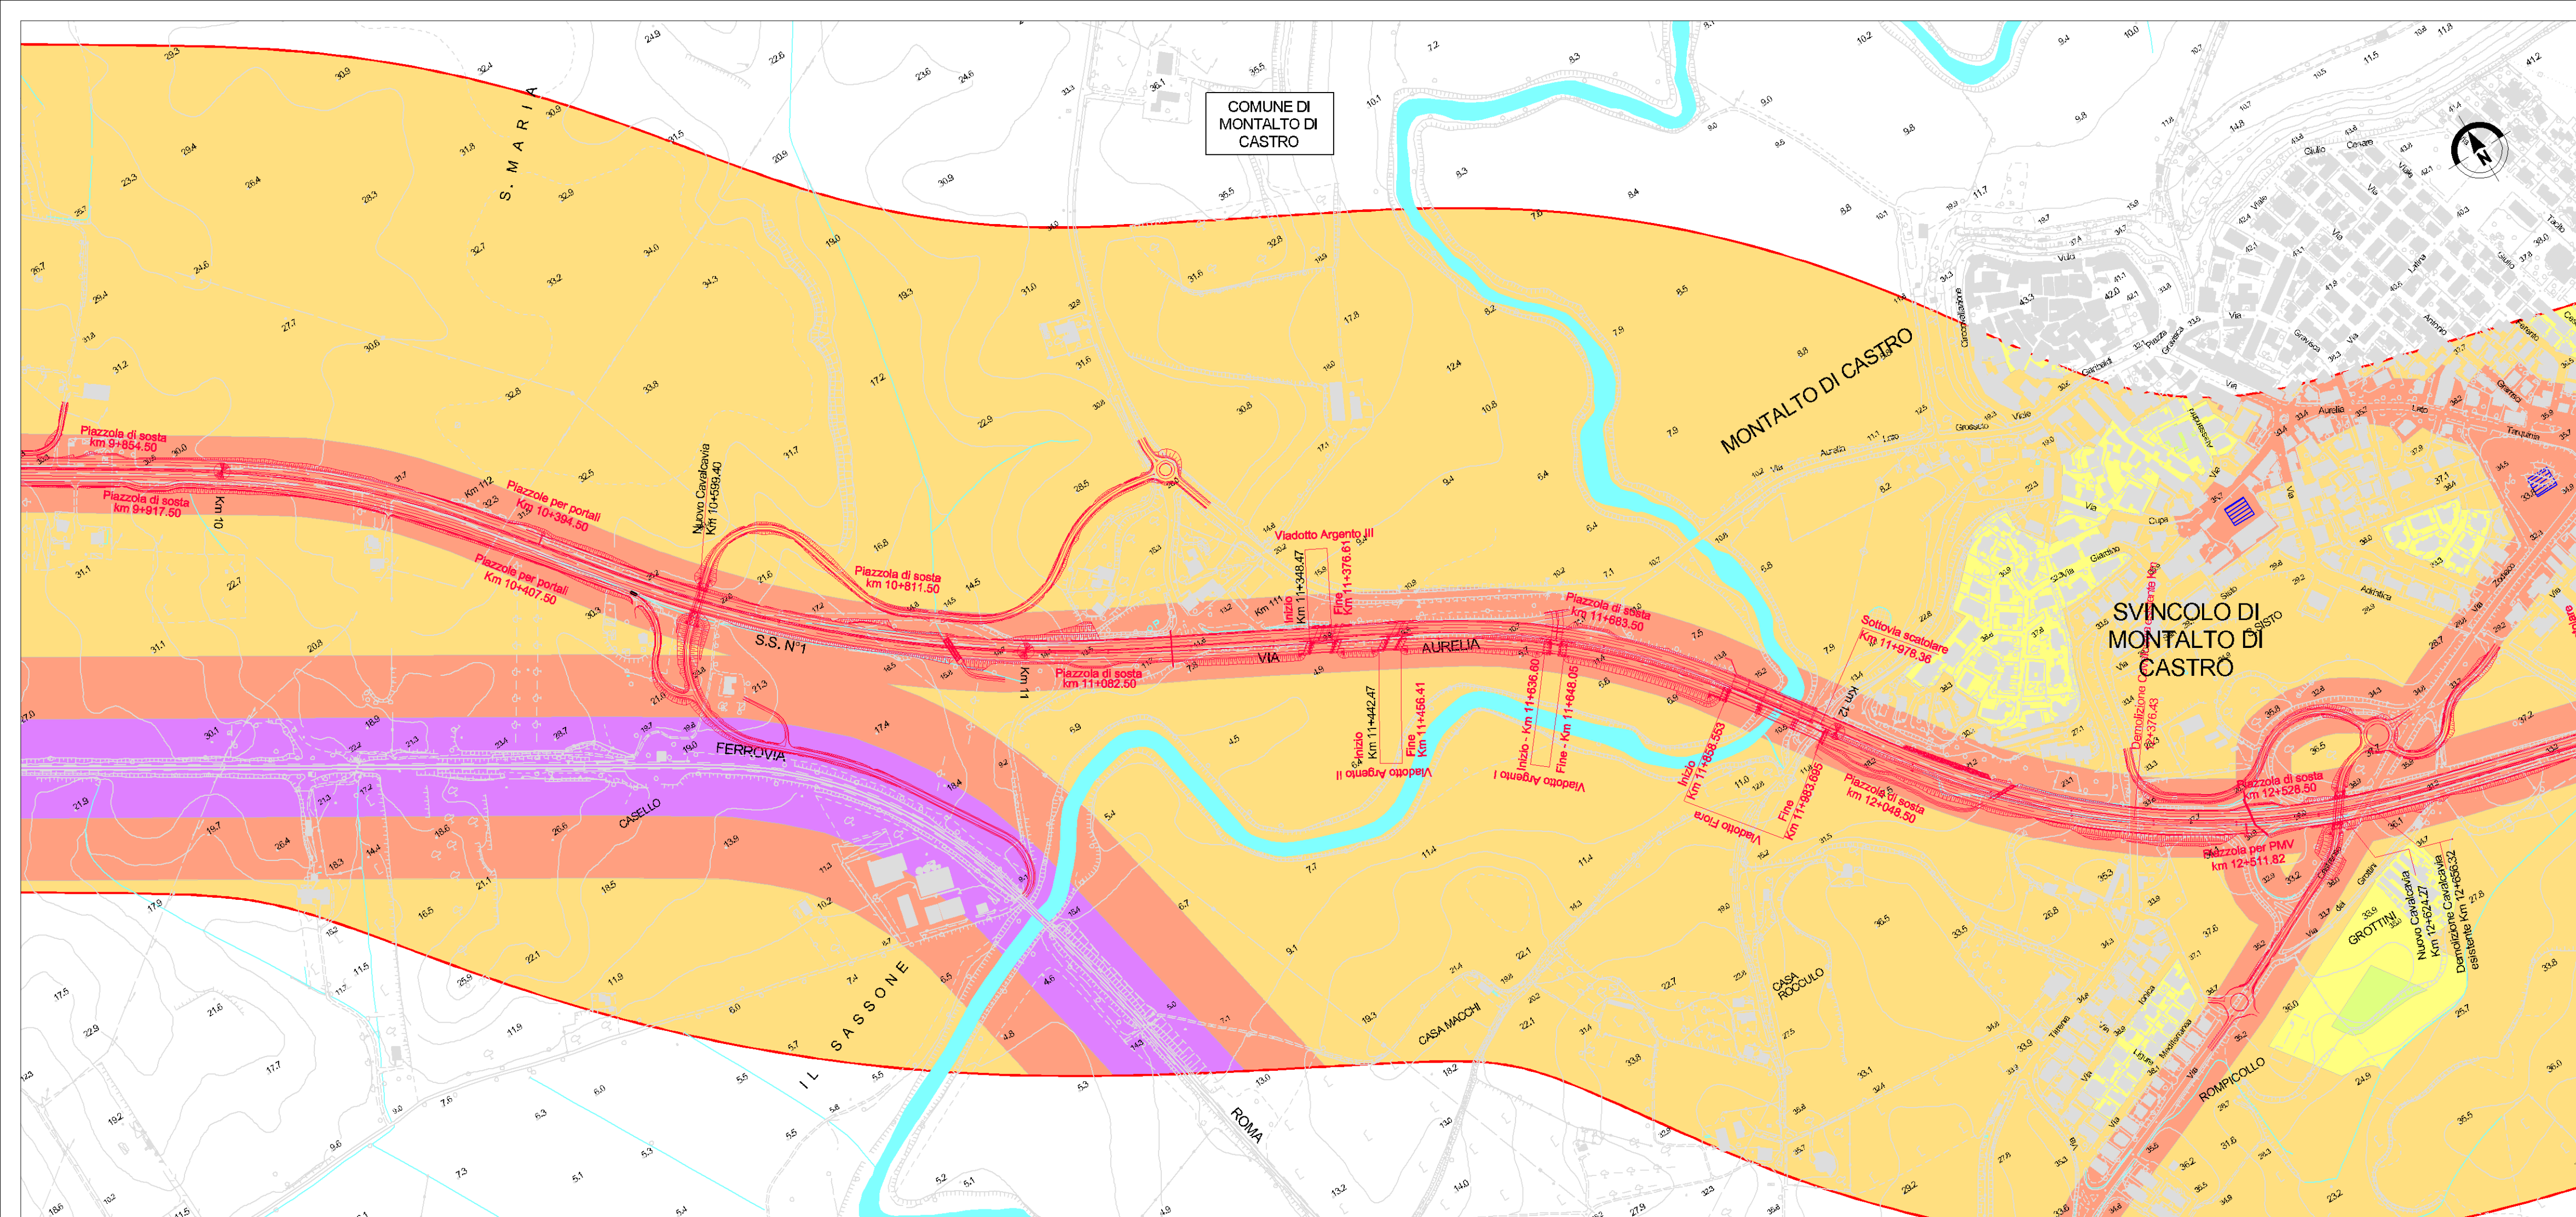

LEGENDA

- CLASSE I - Aree particolarmente protette d. 50 n. 40 - dB(A)
- CLASSE II - Aree prevalentemente residenziale d. 55 n. 45 - dB(A)
- CLASSE III - Aree di tipo misto d. 60 n. 50 - dB(A)
- CLASSE IV - Aree di intensa attività umana d. 65 n. 55 - dB(A)
- CLASSE V - Aree prevalentemente industriali d. 70 n. 60 - dB(A)
- CLASSE VI - Aree esclusivamente industriali d.n. 70 - dB(A)


Zone destinate a spettacoli temporanei art. 7 comma 3 L.R. 18/01

FASCIA DI PERTINENZA

500m dal ciglio esterno del progetto

- Progetto
- Limiti comunali
- Corsi d'acqua

QUADRO D'UNIONE

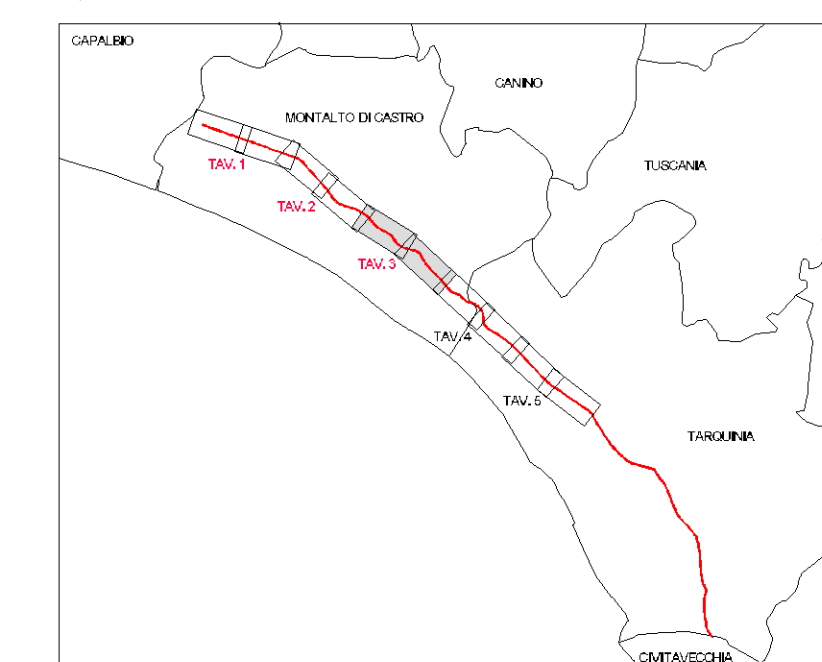

Società Autostrada Tirrenica p.A.

GRUPPO AUTOSTRADIE PER L'ITALIA S.p.A.

AUTOSTRADA (A12) : ROSIGNANO – CIVITAVECCHIA

LOTTO 6B

TRATTO: PESCIA ROMANA – TARQUINIA

PROGETTO DEFINITIVO

INFRASTRUTTURA STRATEGICA DI PREMINENTE INTERESSE NAZIONALE LE CUI PROCEDURE DI APPROVAZIONE SONO REGOLATE DALL' ART. 161 DEL D.LGS. 163/2006

STUDIO DI IMPATTO AMBIENTALE

SEZIONE C – QUADRO DI RIFERIMENTO AMBIENTALE

**ZONIZZAZIONE ACUSTICA
COMUNE DI MONTALTO DI CASTRO
TAV 3/5**

IL RESPONSABILE PROGETTAZIONE SPECIALISTICA Ing. Ferruccio Bucalo Ord. Ingg. Genova N. 4940 RESPONSABILE UFFICIO MAM-SUA				IL RESPONSABILE INTEGRAZIONE PRESTAZIONI SPECIALISTICHE Ing. Alessandro Affi Ord. Ingg. Milano N. 20015 COORDINATORE GENERALE APS				IL DIRETTORE TECNICO Ing. Maurizio Torrali Ord. Ingg. Milano N. 16492 RESPONSABILE DIREZIONE SVILUPPO INFRASTRUTTURE																													
RIFERIMENTO ELABORATO								DATA: FEBBRAIO 2011		REVISIONE																											
<table><tr><td colspan="2">—</td><td colspan="2">codice commessa</td><td colspan="2">N.Pag.</td><td colspan="2">unità/</td><td colspan="2">n. progressivo</td></tr><tr><td colspan="2">—</td><td colspan="2">12121604</td><td colspan="2">SUA</td><td colspan="2">333</td><td colspan="2"></td></tr></table>								—		codice commessa		N.Pag.		unità/		n. progressivo		—		12121604		SUA		333				SCALA: 1:5.000		<table><tr><td>n.</td><td>data</td></tr><tr><td></td><td></td></tr><tr><td></td><td></td></tr></table>		n.	data				
—		codice commessa		N.Pag.		unità/		n. progressivo																													
—		12121604		SUA		333																															
n.	data																																				
ingegneria europea								ELABORAZIONE GRAFICA A CURA DI :				Arch. Mario Canato – O.A. Venezia N.1294																									
CONSULENZA A CURA DI :								ELABORAZIONE PROGETTUALE A CURA DI :				Ing. Ferruccio Bucalo – O.I. Genova N.4940																									
RESPONSABILE DI COMMESSA Arch. Mario Canato Ord. Arch. Venezia N. 1294								VISTO DEL COMMITTENTE 								VISTO DEL CONCEDENTE 																					
COORDINATORE OPERATIVO DI PROGETTO																																					

IL PRESENTE DOCUMENTO NON POTRA' ESSERE COPIATO, RIPRODOTTO O ALTAMENTE PUBBLICATO, IN TUTTO O IN PARTE, SENZA IL CONSENSO SCRITTO DELLA SOC. AUTOSTRADIE PER L'ITALIA S.p.A., SOGA UTILIZZO NON AUTORIZZATO. SANI' PROSEGUITI A NORMA DI LEGGE. THIS DOCUMENT MAY NOT BE COPIED, REPRODUCED OR PUBLISHED, EITHER IN PART OR IN ITS ENTIRETY, WITHOUT THE WRITTEN PERMISSION OF SOC. AUTOSTRADIE PER L'ITALIA S.p.A., UNAUTHORIZED USE WILL BE PROSECUTED BY LAW.