


Il presente disegno e' di proprieta' aziendale - La Societa' tutelera' i propri diritti a termine di legge.

**PROFILO LONGITUDINALE DELLA CUNETTA**

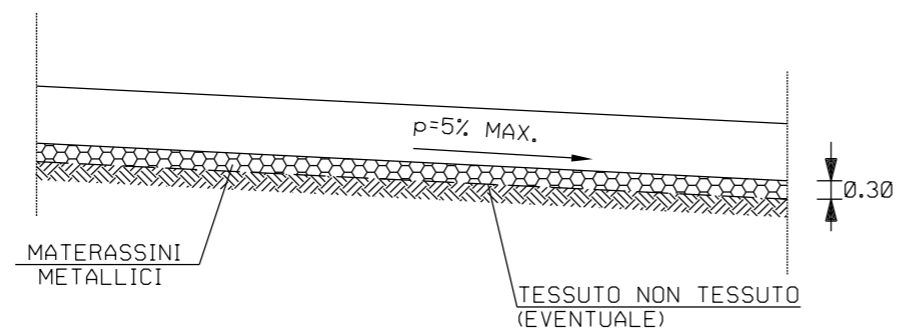

0		15/05/2018	EMISSIONE	L. RINALDI	F. MARCHETTI	V. FORLIVESI G. GIOVANNINI
INDICE	DATA	REVISIONI		ELABORATO	VERIFICATO	APPROVATO AUTORIZZATO
			 Rif. TPIDL: 073670C-122-STC-3290-118 TECHNIP ITALY DIREZIONE LAVORI S.p.A.			Dis. <b>ST-117</b>
MET. DERIVAZIONE PER ALTINO II^ TRONCO VARIANTE E REALIZZAZIONE OPERE IDRAULICHE TORRENTE RIO SECCO (CH) DN 200 (8"), DP 75 bar						Fg. 1 di 1
"SISTEMAZIONI IDRAULICHE" REGIMAZIONE DI PICCOLI CORSI D'ACQUA CON MATERASSINI METALLICI						Comm. <b>NR/17462</b>
Sostituisce il ..... Sostituito dal .....						INDICE: 0 Scala:

LE MISURE SONO ESPRESSE IN METRI