


Il presente disegno e' di proprieta' aziendale - La Societa' tutelera' i propri diritti a termine di legge.

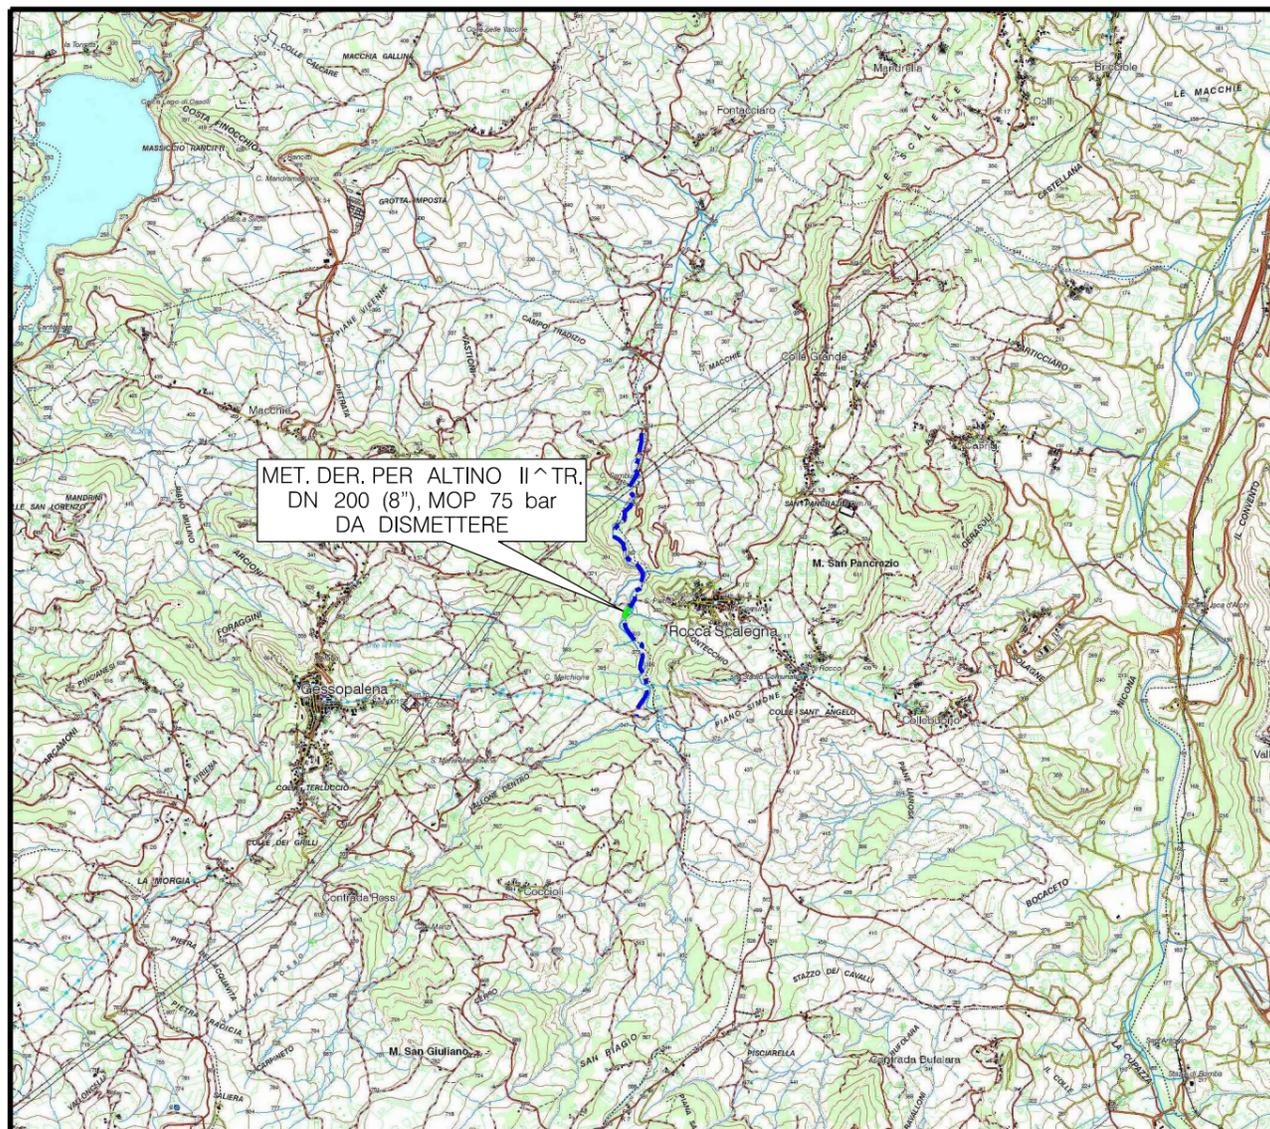

COROGRAFIA Scala 1:50.000



0		15/05/2018	EMISSIONE	L. RINALDI	F. MARCHETTI	V. FORLIVESI G. GIOVANNINI
INDICE	DATA	REVISIONI		ELABORATO	VERIFICATO	APPROVATO AUTORIZZATO
			 Rif. TPIDL: 073670C-122-DW-3252-64 TECHNIP ITALY DIREZIONE LAVORI S.p.A.			Dis. PG-SN-910
						Fg. 1 di 3
DISMISSIONE MET. DER. PER ALTINO II^ TRONCO TORRENTE RIO SECCO (CH) DN 200 (8"), MOP 75 bar						Comm. NR/17462
						INDICE
STRUMENTI DI TUTELA E PIANIFICAZIONE NAZIONALI CONDOTTA DA DISMETTERE						Scala 1:5000
						Sostituisce il .....
						Sostituito dal .....


DISMISSIONE MET. DER. PER ALTINO II ^ TRONCO  
 TORRENTE RIO SECCO (CH)  
 DN 200 (8"), MOP 75 bar

STRUMENTI DI TUTELA E PIANIFICAZIONE NAZIONALI  
 TRACCIATO DA DISMETTERE

0	15/05/2018	EMISSIONE	L.RINALDI	F.MARCHETTI	V.FORLIVEST G.GIOVANNINI
INDICE	DATA	REVISIONI	ELABORATO	VERIFICATO	APPROVATO AUTORIZZATO
PROPRIETARIO		PROGETTISTA		Dis. PG-SN-910	
snam		TechnipFMC		Comm. NR/17462	
		Rif. TPIDL: 073670C-122-DW-3252-64 TECHNIP ITALY DIREZIONE LAVORI S.p.A.		Scala 1:5000	

Foglio  
**2**  
 di 3  
 Scala  
 1:5000

C.T.R. F. 370122

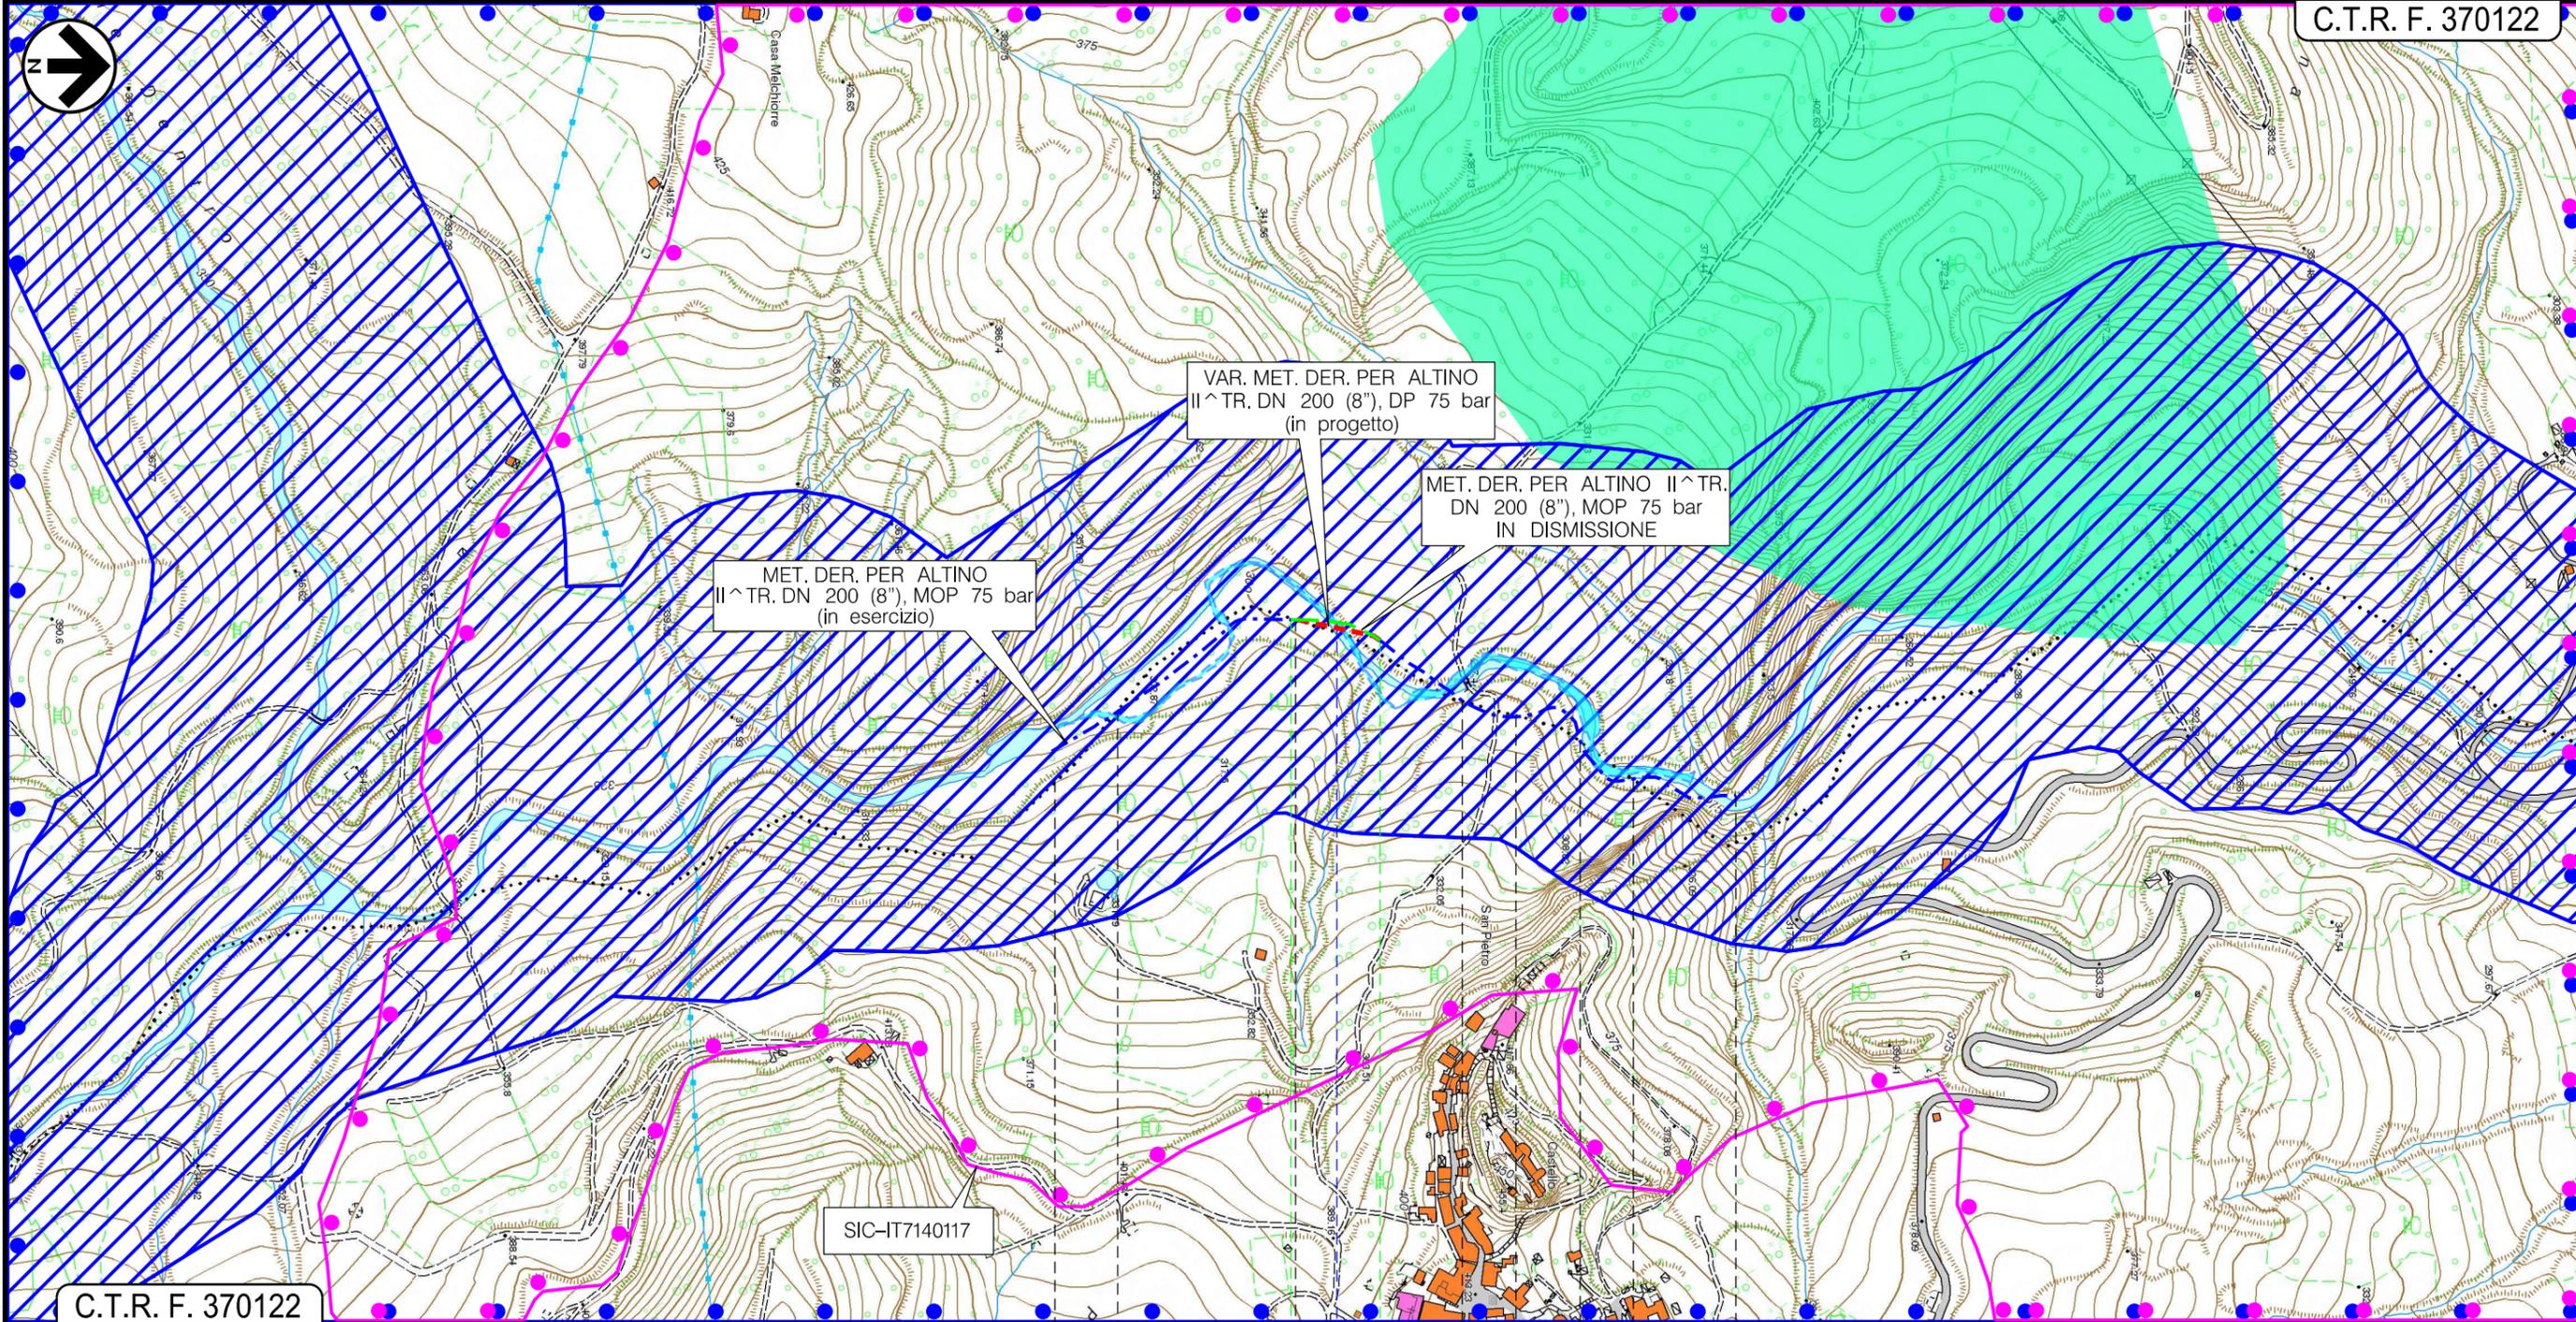

C.T.R. F. 370122



● Torrente Rio Secco

Il presente disegno e' di proprieta' aziendale - La Societa' tutelera' i propri diritti a termine di legge.

DISMISSIONE MET. DER. PER ALTINO II ^ TRONCO  
TORRENTE RIO SECCO (CH)  
DN 200 (8"), MOP 75 bar

STRUMENTI DI TUTELA E PIANIFICAZIONE NAZIONALI  
CONDOTTA DA DISMETTERE

0	15/05/2018	EMISSIONE	L. RINALDI	F. MARCHETTI	V. FORLIVESTI G. GIOVANNINI
INDICE	DATA	R E V I S I O N I		ELABORATO	VERIFICATO
PROPRIETARIO		PROGETTISTA		Dis. PG-SN-910	
		 Rif. TPIDL: 073670C-122-DW-3252-64 TECHNIP ITALY DIREZIONE LAVORI S.p.A.		Comm. NR/17462	

Foglio  
**3**  
di 3  
Scala  
1:5000

LEGENDA

SIMBOLOGIA CARTOGRAFICA

- |   |  |  |   |
|---|--|--|---|
|  | Metanodotti da porre fuori esercizio e rimuovere |  | Altre condotte di terzi                                   |
|  | Metanodotto in progetto                          |  | Altri metanodotti in progetto                             |
|  | Metanodotti in esercizio                         |  | Gallerie, Tunnel, Mini-Microtunnel, Raise Boring e T.O.C. |
|  | Aree impianti stacco-terminale in progetto       |  | Impianti di linea in progetto                             |
|  | Aree impianti stacco-terminale esistenti         |  | Impianti di linea su rete in esercizio                    |
|  | Piazzola di stoccaggio tubazioni                 |  | Impianti di linea da porre fuori esercizio e recuperare   |
|  | Strada di accesso all'impianto                   |  | Depositi temporanei                                       |
|  | Adeguamento strade esistenti                     |  | Strade di accesso provvisorio                             |

SIMBOLOGIA MECCANICA

-  Punto di intercettazione di linea (P.I.L.)
-  Punto di intercettazione di derivazione importante (P.I.D.I.)
-  Punto di intercettazione di derivazione semplice con stacco da P.I.L. (P.I.D.S.)
-  Punto di intercettazione e derivazione semplice con stacco da Linea (P.I.D.S.)
-  Punto di intercettazione con discaggio di allacciamento (P.I.D.A.)
-  Punto predisposto per il discaggio di allacciamento (P.P.D.A.)
-  Punto di sezionamento elettrico terminale (P.S.E.T.)
-  Stazione predisposta per lancio e ricevimento PIG
-  Impianto di riduzione/regolazione della pressione

LEGENDA DEI VINCOLI

-  VINCOLO IDROGEOLOGICO (RD 3267/23)
- BENI CULTURALI E PAESAGGISTICI (D Lgs. 42/04)**  
**Parte II Beni culturali (artt. 10-11)**
-  areali
-  puntiformi
-  Parte III Beni paesaggistici
-  Immobili ed aree di notevole interesse pubblico (art.136)
-  Aree tutelate per legge (art.142)
-  Territori costieri (lett. a) e contermini ai laghi (lett. b) per una fascia di 300 m dalla linea di battigia. Fiumi, torrenti e corsi d'acqua (lett. c) iscritti agli elenchi previsti dal T.U. approvato con R. D. 1775 e relative sponde per una fascia di 150 m
-  Montagne eccedenti 1600 m per la catena Alpina e 1200 m per quella Appenninica e le isole (lett. d) Ghiacciai e circhi glaciali (lett. e)
-  Parchi e riserve nazionali e regionali ed i territori di protezione esterna dei parchi (lett. f)
-  Territori ricoperti da foreste e boschi, anchorche' percorse dal fuoco, e quelli sottoposti a vincolo di rimboscimento (lett. g)
-  Zone umide incluse nell'elenco di cui al DPR 448/76 (lett. i)
-  Zone di interesse archeologico (lett. m)
-  Beni individuati a norma dell' art. 1-quinquies della L. 431/85 (art. 159 comma 5)
-  Siti di Importanza Comunitaria (92/43/CEE)
-  Vulcani (lett. l)

Il presente disegno e' di proprieta' aziendale - La Societa' tutelera' i propri diritti a termine di legge.

Progressiva chilometrica	N.
Comuni	
Province	
Impianti	TIPO - N. - PROGR. km      TIPO - N. - ESISTENTE
Attraversamenti	TIPOLOGIA ATTRAVERSATA (SS n. **, corso d'acqua, ferrovia, ecc.)