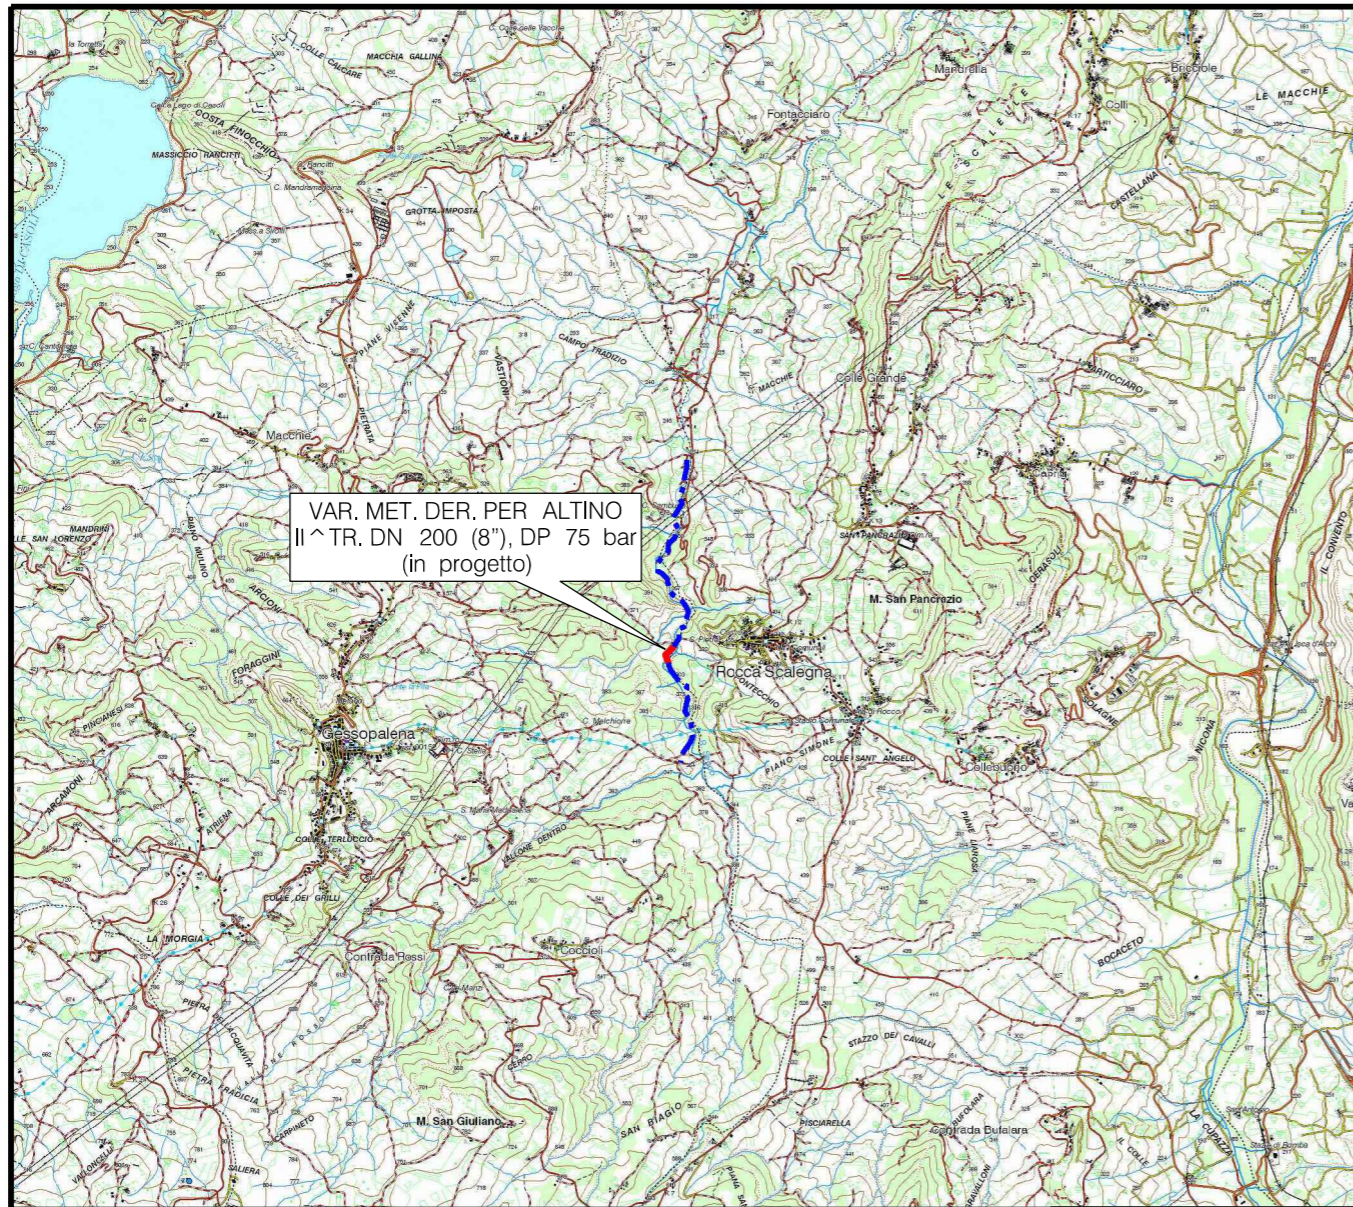


Il presente disegno e' di proprieta' aziendale - La Societa' tutelera' i propri diritti a termine di legge.



COROGRAFIA Scala 1:50.000

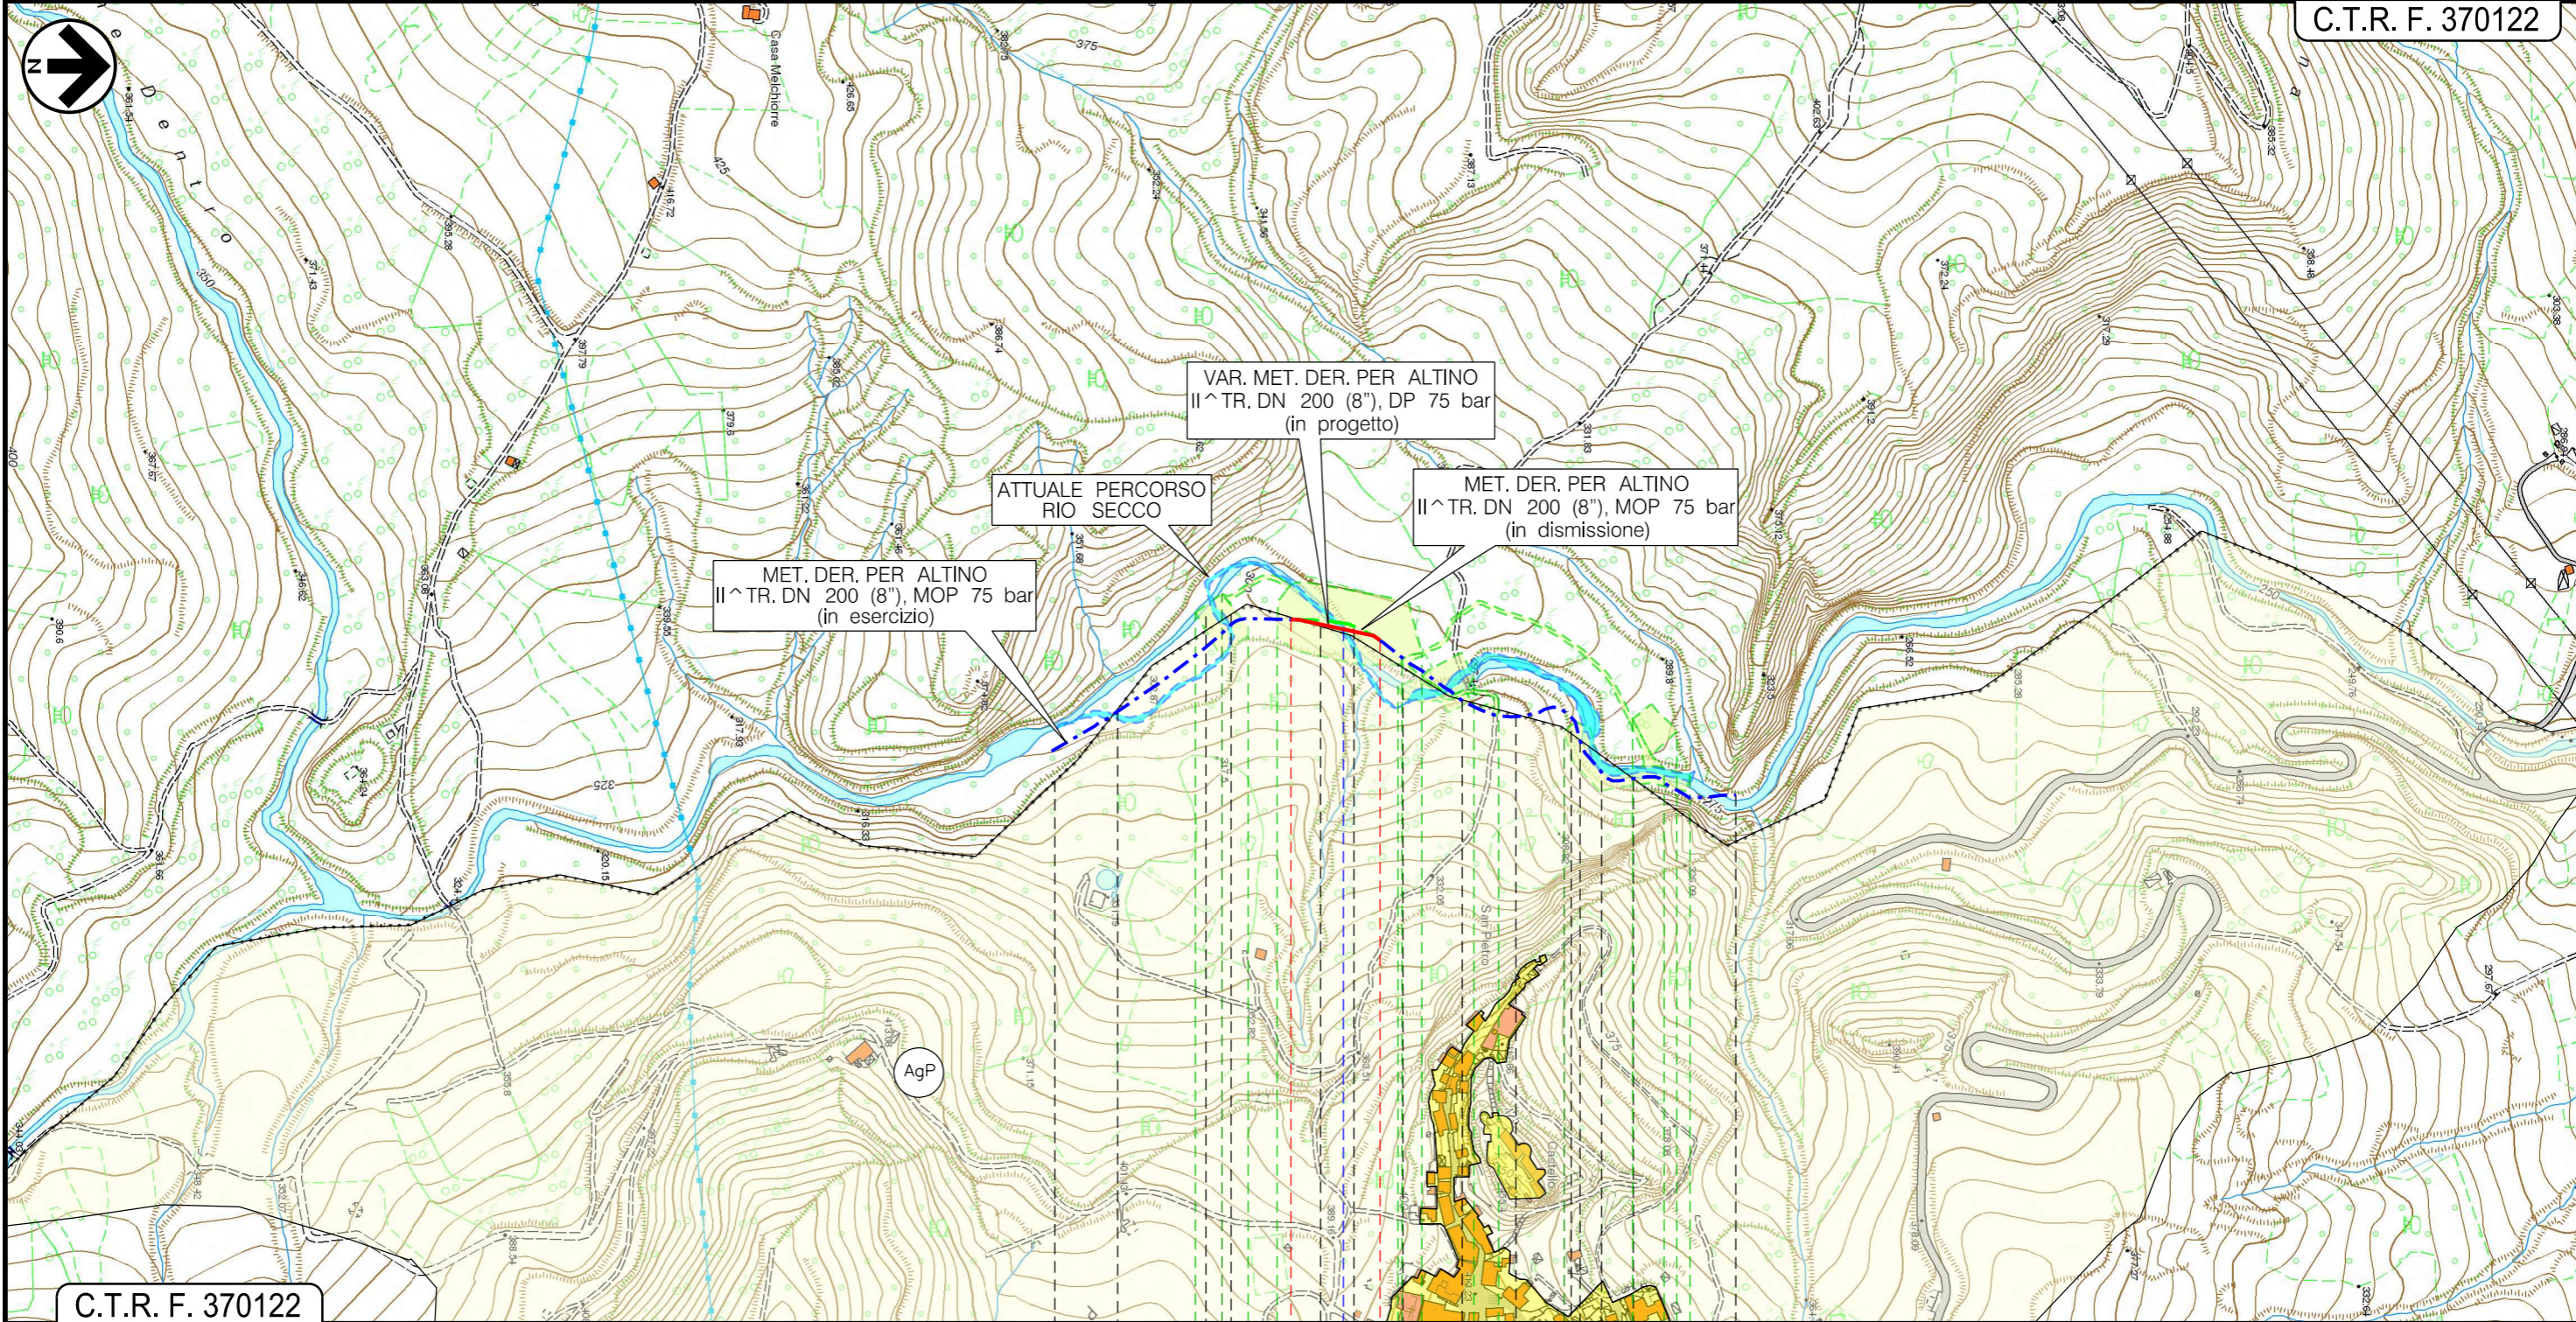


| | | | | | | |
|---|------|------------|---|------------|--------------|--|
| 0 | | 15/06/2018 | EMISSIONE | L. RINALDI | F. MARCHETTI | V. FORLIVESI G. GIOVANNINI |
| INDICE | DATA | REVISIONI | | ELABORATO | VERIFICATO | APPROVATO AUTORIZZATO |
| | | | RIF.TPIDL: 073670C-122-DW-3252-103 TECHNIP ITALY DIREZIONE LAVORI S.p.A. | | | Dis. PG-TP-102 |
| MET. DERIVAZIONE PER ALTINO II ^ TRONCO VARIANTE E REALIZZAZIONE OPERE IDRAULICHE TORRENTE RIO SECCO (CH) DN 200 (8"), DP 75 bar | | | | | | Fg. 1 di 3 |
| | | | | | | Comm. NR/17462 |
| TRACCIATO DI PROGETTO CON AREE OCCUPAZIONE LAVORI | | | | | | Sostituisce il Sostituito dal |

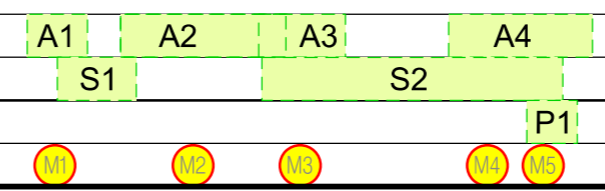
MET. DERIVAZIONE PER ALTINO II^ TRONCO
 VARIANTE E REALIZZAZIONE OPERE IDRAULICHE TORRENTE RIO SECCO (CH)
 DN 200 (8"), DP 75 bar

TRACCIATO DI PROGETTO CON AREE OCCUPAZIONE LAVORI

| | | | | | | |
|--------------|---|-----------|--|-------------|-----------------------------|--------------------|
| 0 | 15/06/2018 | EMISSIONE | L.RINALDI | F.MARCHETTI | V.FORLIVEST G.GIOVANNINI | Foglio 2 |
| INDICE | DATA | REVISIONI | ELABORATO | VERIFICATO | APPROVATO AUTORIZZATO | di 3 |
| PROPRIETARIO |  | | PROGETTISTA  | | Dis. PG-TP-102 | Scala 1:5000 |
| | | | | | Comm. NR/17462 | C.T.R. F. 370122 |



C.T.R. F. 370122








Il presente disegno e' di proprieta' aziendale - La Societa' tutelera' i propri diritti a termine di legge.










TRACCIATO DI PROGETTO CON AREE OCCUPAZIONE LAVORI

LEGENDA

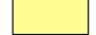
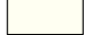

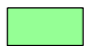




SIMBOLOGIA CARTOGRAFICA

-  Metanodotto in progetto
-  Gallerie, Tunnel, Mini-Microtunnel, Raise Boring e T.O.C.
-  Metanodotti in esercizio
-  Metanodotti da porre fuori esercizio e rimuovere
-  Aree impianti stacco-terminale esistenti

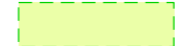
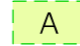
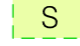
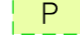

SIMBOLOGIA MECCANICA

-  Punto di intercettazione di linea (P.I.L.)
-  Punto di intercettazione di derivazione importante (P.I.D.I.)
-  Punto di intercettazione di derivazione semplice con stacco da P.I.L. (P.I.D.S.)
-  Punto di intercettazione e derivazione semplice con stacco da Linea (P.I.D.S.)
-  Punto di intercettazione con discaggio di allacciamento (P.I.D.A.)
-  Punto predisposto per il discaggio di allacciamento (P.P.D.A.)
-  Punto di sezionamento elettrico terminale (P.S.E.T.)
-  Stazione predisposta per lancio e ricevimento PIG
-  Impianto di riduzione/regolazione della pressione

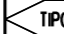
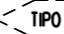


LEGENDA DEI PIANI REGOLATORI GENERALI
 COMUNI DI GESSOPALENA E ROCCASCALEGNA (CH)

- | | |
|---|--|
|  ZONE URBANE Centristorici, aree residenziali e di completamento (incluso le relative aree a verde pubblico, verde privato, le zone di uso pubblico, per servizi ed attrezzature tecnologiche e le zone di rispetto dei centri urbani) |  ZONE AGRICOLE AgP - A valenza paesaggistico e/o ambientale Bo - Ambiti boschivi |
|  ZONE DI ESPANSIONE EDILIZIA RESIDENZIALE |  ZONE VINCOLATE E DI RISPETTO Ci - Cimiteriale Cpl - Per captazione idropotabile PAm - Di interesse paesaggistico e/o ambientale Ar - Archeologico |
|  ZONE A PREVALENTE FUNZIONE PRODUTTIVA Aree industriali ed artigianali (incluso le relative aree di completamento ed espansione), insediamenti agricoli produttivi |  ZONE TURISTICO - RICREATIVE non comprese nelle zone urbane |
|  ZONE DI USO PUBBLICO E DI INTERESSE GENERALE non comprese nelle zone urbane Se - Servizi ed attrezzature tecnologiche Sc - Scuole |  ALTRE ZONE Mi - Militare Di - Discariche Cv - Cave Al - Altre |

SIMBOLOGIA TEMATICA

-  Aree di occupazione temporanea
-  Allargamenti in corrispondenza di fiumi/infrastrutture esistenti
-  Strade di accesso provvisorie alle aree di passaggio
-  Piazzole provvisorie per i materiali
-  Manufatti in progetto (gabbionate, scogliere, muri, cunette, etc.)

Il presente disegno e' di proprieta' aziendale - La Societa' tutelera' i propri diritti a termine di legge.

| | | |
|--------------------------------|---|---|
| Progressiva chilometrica | N. | |
| Comuni | | |
| Province | | |
| Impianti |  TIPO - N. - PROGR. km |  TIPO - N. - ESISTENTE |
| Attraversamenti |  TIPOLOGIA ATTRAVERSATA (SS n. **, corso d'acqua, ferrovia, ecc.) | |
| Aree in occupazione temporanea | Allargamenti | |
| | Strade | |
| | Piazzole | |
| Opere civili | |  |