





Foto - prospetto barriera (lato strada)

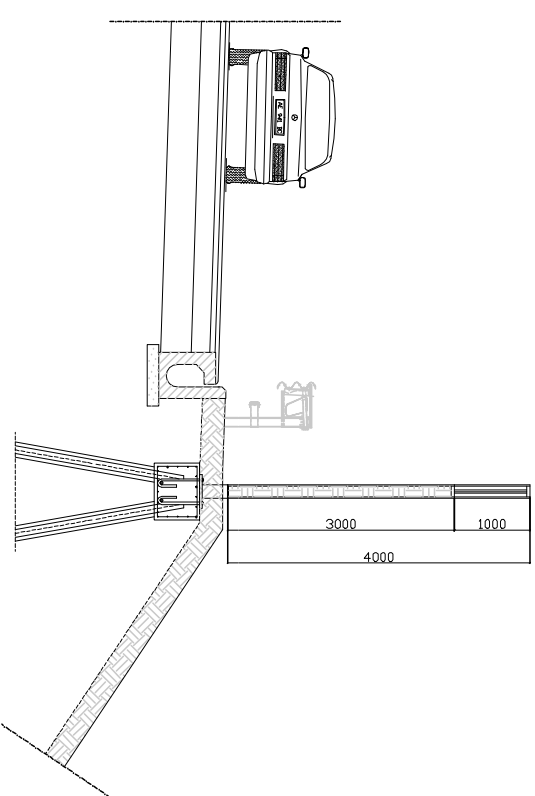

PARTICOLARI DELLA BARRIERA IN RILEVATO RAPP. 1:100

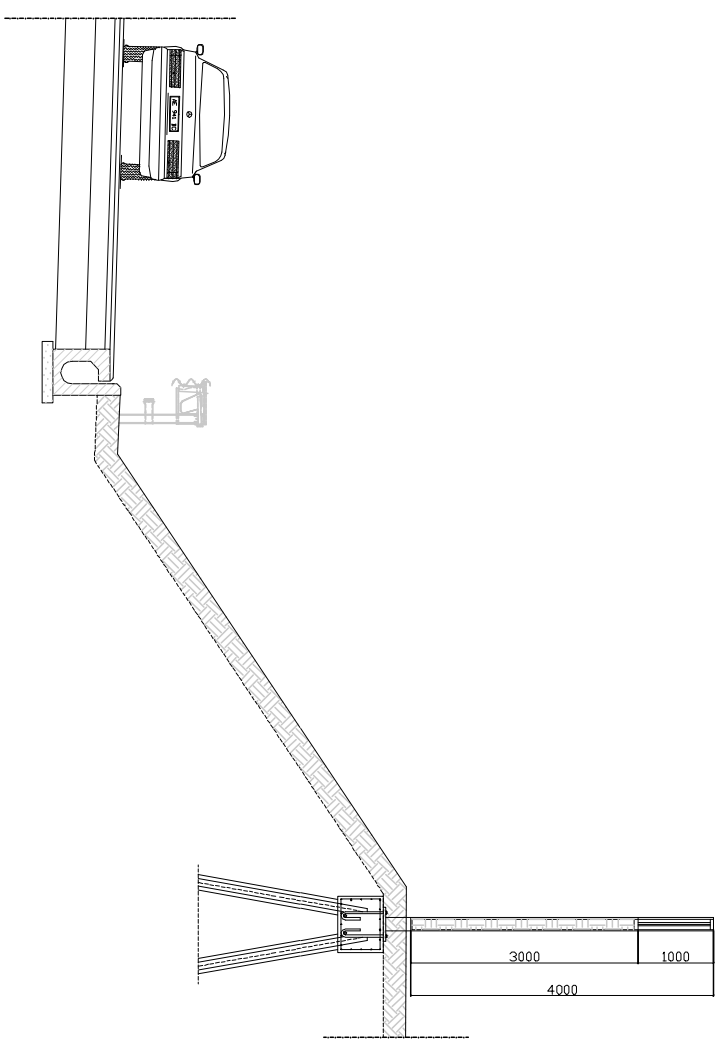

PARTICOLARI DELLA BARRIERA IN TRINCEA RAPP. 1:100

NOTE GENERALI

- TUTTE LE DIMENSIONI SONO ESPRESSE IN CENTIMETRI TRANNE DOVE DIVERSAMENTE INDICATO
- TUTTE LE QUOTE ALTIMETRICHE SONO ESPRESSE IN METRI
- LE QUOTE ESPRESSE SONO DI PROGETTO

- NEI CASI DI BARRIERA ACUSTICA POSTA LUNGO TRATTI AUTOSTRADALI IN RILEVATO, SU OPERE D'ARTE MAGGIORI O MINORI, SU TESTA DI MURI DI SOSTEGNO (SOTTOSCARPA), SARÀ SEMPRE PREVISTO UN PANNELLO H=50cm IN CLS (DIPULZEA).
- NEI CASI DI BARRIERA ACUSTICA POSTA LUNGO TRATTI AUTOSTRADALI IN TRINCEA O SULLA TESTA DI MURI DI CONTROPIA, NON SARÀ PREVISTO ALCUN PANNELLO IN CLS.

COLORAZIONI

PANAM	Forest Green	Tipso	Midnight Blue	Tipso	Shiny brown	Tipso	Clear
PANNELL	RAL 6017	RAL 6011	RAL 5015	RAL 1001		RAL 7001	
MONANTI	RAL 6007	RAL 6003	RAL 5009	RAL 7006		RAL 7011	
	verde	verde	blu	beige		grigio	

NOTE:

- il colore verde, nelle due alternative, sarà utilizzato in contesti naturali dove prevale il verde: prati, boschi, campi seminati ecc.
- il colore blu in presenza del mare o di corsi d'acqua
- i colori beige o grigi in ambiti urbanizzati
- il pannello di pulizia in c/c non assume alcuna connotazione cromatica (colore naturale del c/c)



Società Autostrada Tirrenica p.A.
GRUPPO AUTOSTRADE PER L'ITALIA S.p.A.

AUTOSTRADA (A12) : ROSIGNANO – CIVITAVECCHIA

LOTTO 6/49

TRATTO: PESCIA ROMANA – TARQUINIA

PROGETTO DEFINITIVO

INFRASTRUTTURA STRATEGICA DI PREMINENTE INTERESSE NAZIONALE LE CUI PROCEDURE DI APPROVAZIONE SONO REGOLATE

DALL' ART. 161 DEL D.LGS. 163/2006

STUDIO DI IMPATTO AMBIENTALE

SEZIONE C - QUADRO DI RIFERIMENTO AMBIENTALE

OPERE DI PROTEZIONE ACUSTICA

BARRIERA FONDOASSORBENTE IN ALLUMINIO

F PMMA H=4m

TAVOLA TIPOLOGICA

I. RESPONSABILE PROGETTAZIONE SPECIALISTICA Ing. Francesco Barotto Ord. Ingeg. Giovanni N. 4940	II. RESPONSABILE AUTORIZZAZIONE PRESTAZIONI SPECIALISTICHE Ing. Alessandro Arii Ord. Ingeg. Massimo N. 20015	I. DIRETTORE TECNICO Ing. Maurizio Torregiani Ord. Ingeg. Massimo N. 16492
RESPONSABILE UTILITY HW-SUA	COORDINATORE GENERALE APS	RESPONSABILE PRESSIONE SALUPRO INFRASUONICHE

REFERIMENTO ELABORATO				DATA:	REVISÃO	
				FEBRABR 2011	n.	ddto
—	diretorio	n.ºms	FILE			
	codigo contabilidade	unidade	n.º programático			
—	12121604	SUA342	—	SOLU:	VARIE	

	EDILIZIONE ELETTRICITÀ E RISCALDAMENTO
	A.CATA. D: F.LUSSOLUZZONE A.CATA. D:
Arch. Mario Caroto - O.A. Venezia N.1294	
Ing. Ferruccio Bucciò - O.L. Genova N.9490	
CONSULENZA A.CATA. D:	IL RESPONSABILE UFFICIO/DIP.:

IL PRESENTE DOCUMENTO NON POTRÀ ESSERE COPIATO, RIPRODOTTO O ALTAMENTE PUBBLICATO, IN TUTTO O IN PARTE, SENZA IL CONSENSO SCritto DELLA SOC. AUTOSTYCE PER L'ITALIA S.p.A. CON UTILIZZO NON AUTORIZZATO SOTTO PENSA PERSECUITO A NORMA DI LEGGE. THIS DOCUMENT MAY NOT BE COPIED, REPRODUCED OR PUBLISHED, EITHER IN PART OR IN ITS ENTIRETY, WITHOUT THE WRITTEN PERMISSION OF SOC. AUTOSTYCE PER L'ITALIA S.p.A. UNAUTHORIZED USE WILL BE PROSECUTED BY LAW.