STRADA ACR09-ACR010

Caratteristiche Tracciato di Progetto

Quota Monte	407,19
Quota Valle	385,63
Lungh. Proiezione	722,19
Lungh. Sviluppo	723,69
Dislivello	21,56
Pendenza Minima	0,00 %
Pendenza Massima	-10,98 %
Pendenza Media	4,04 %

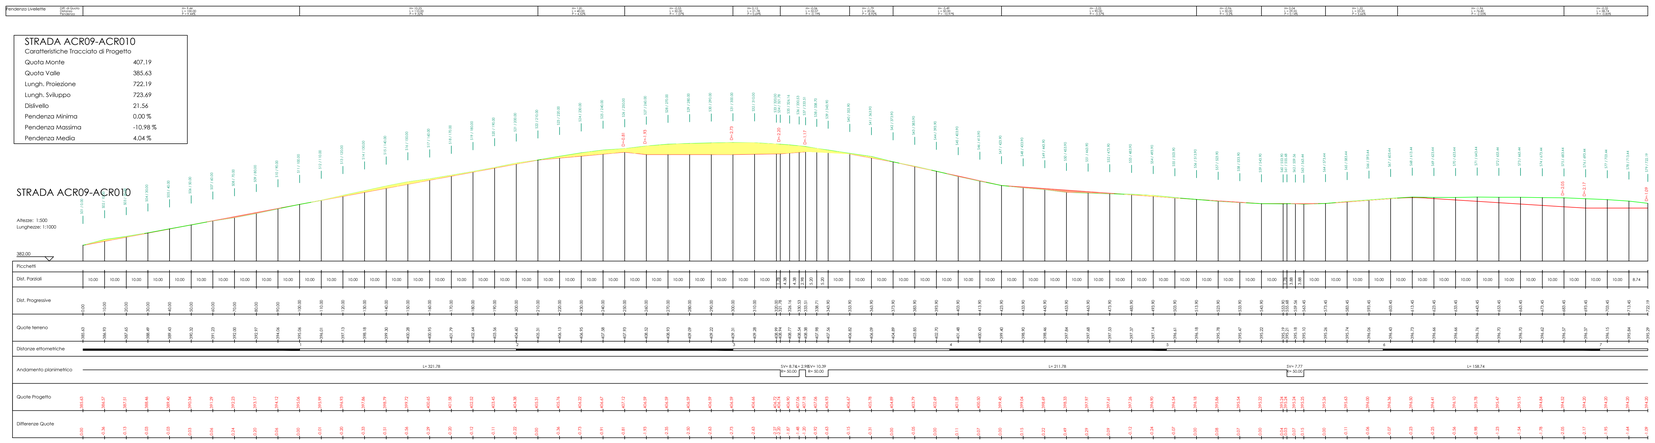

STRADA ARC15

Caratteristiche Tracciato di Progetto

Quota Monte	385,95
Quota Valle	376,63
Lungh. Proiezione	234,51
Lungh. Sviluppo	234,92
Dislivello	9,32
Pendenza Minima	-0,50 %
Pendenza Massima	-11,71 %
Pendenza Media	4,60 %

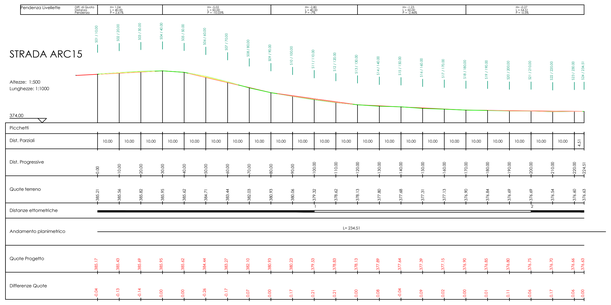

ACR16

Caratteristiche Tracciato di Progetto

Quota Monte	348,80
Quota Valle	348,43
Lungh. Proiezione	211,92
Lungh. Sviluppo	211,92
Dislivello	0,37
Pendenza Minima	-0,18 %
Pendenza Massima	-0,18 %
Pendenza Media	0,18 %

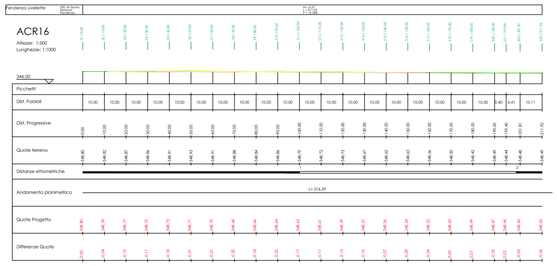

STRADA ACR17

Caratteristiche Tracciato di Progetto

Quota Monte	371,46
Quota Valle	337,73
Lungh. Proiezione	502,78
Lungh. Sviluppo	502,96
Dislivello	33,73
Pendenza Minima	0,00 %
Pendenza Massima	15,97 %
Pendenza Media	6,25 %

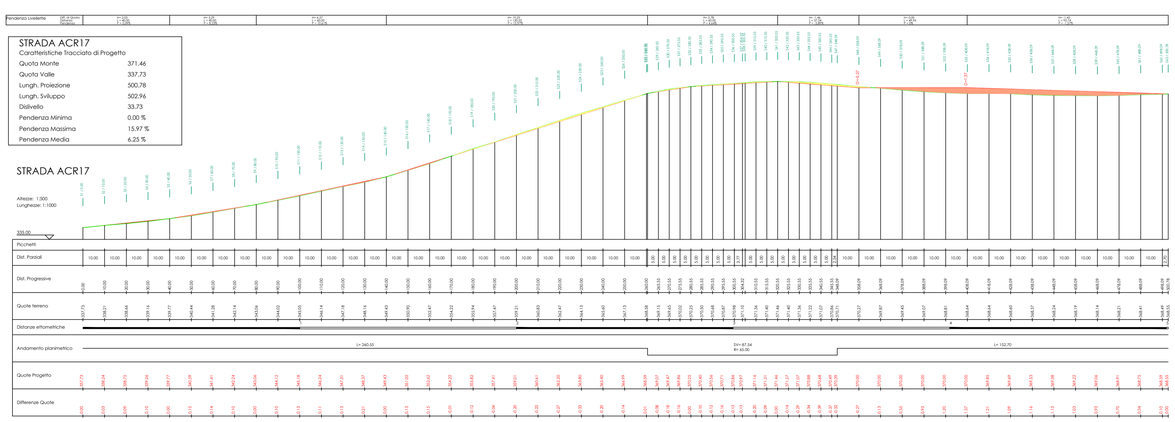

Strada Acr18

Caratteristiche Tracciato di Progetto

Quota Monte	318,81	Dislivello	1,90
Quota Valle	316,91	Pendenza Minima	-0,44 %
Lungh. Proiezione	205,45	Pendenza Massima	4,32 %
Lungh. Sviluppo	205,48	Pendenza Media	1,80 %

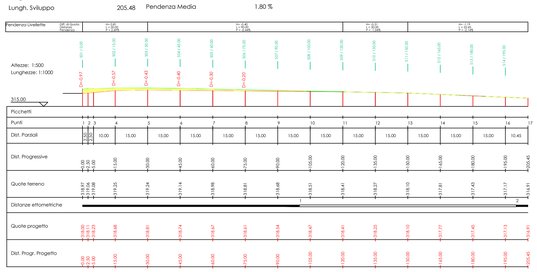

Comune di : ACERENZA

Provincia di : POTENZA
Regione : BASILICATA

PROPONENTE

IVPC Power 8 S.p.A.
Società Unipersonale
Sede legale - 80121 Napoli (NA) - Via Santa Maria a Cappella Vecchia 11
Sede Operativa - 83100 Avellino - Via Circumvallazione 108
Indirizzo email ivpcpower8@pec.ivpc.com
P. I. 02523350649
Amministratore Unico : Avv. Oreste Vigorito
Società del Gruppo IVPC

OPERA

PROGETTO PER LA REALIZZAZIONE DI UN IMPIANTO DI PRODUZIONE DI ENERGIA ELETTRICA DA FONTE EOLICA DI POTENZA PARI A 36 MW
PROGETTO DEFINITIVO

OGGETTO

TITOLO ELABORATO :

Profili Longitudinali

DATA : OTTOBRE 2018
SCALA :
Nº/CODICE ELABORATO : **A.16.a.14.III**
Folder : Elaborati di Progetto
Tipologia : D (disegno)
Lingua : ITALIANO

I TECNICI

geom. Rocco Santoliquido

Nº REVISIONE	DATA	OGGETTO DELLA REVISIONE	ELABORAZIONE	VERIFICA	APPROVAZIONE
00	OTTOBRE 2018	Emissione per Progetto Definitivo - Richiesta V.I.A. e A.U.	xx	xx	IVPC Power 8

Proprietà e diritto del presente documento sono riservati - la riproduzione è vietata.