




STRADA DI ACCESSO AEROGENERATORE Acr04

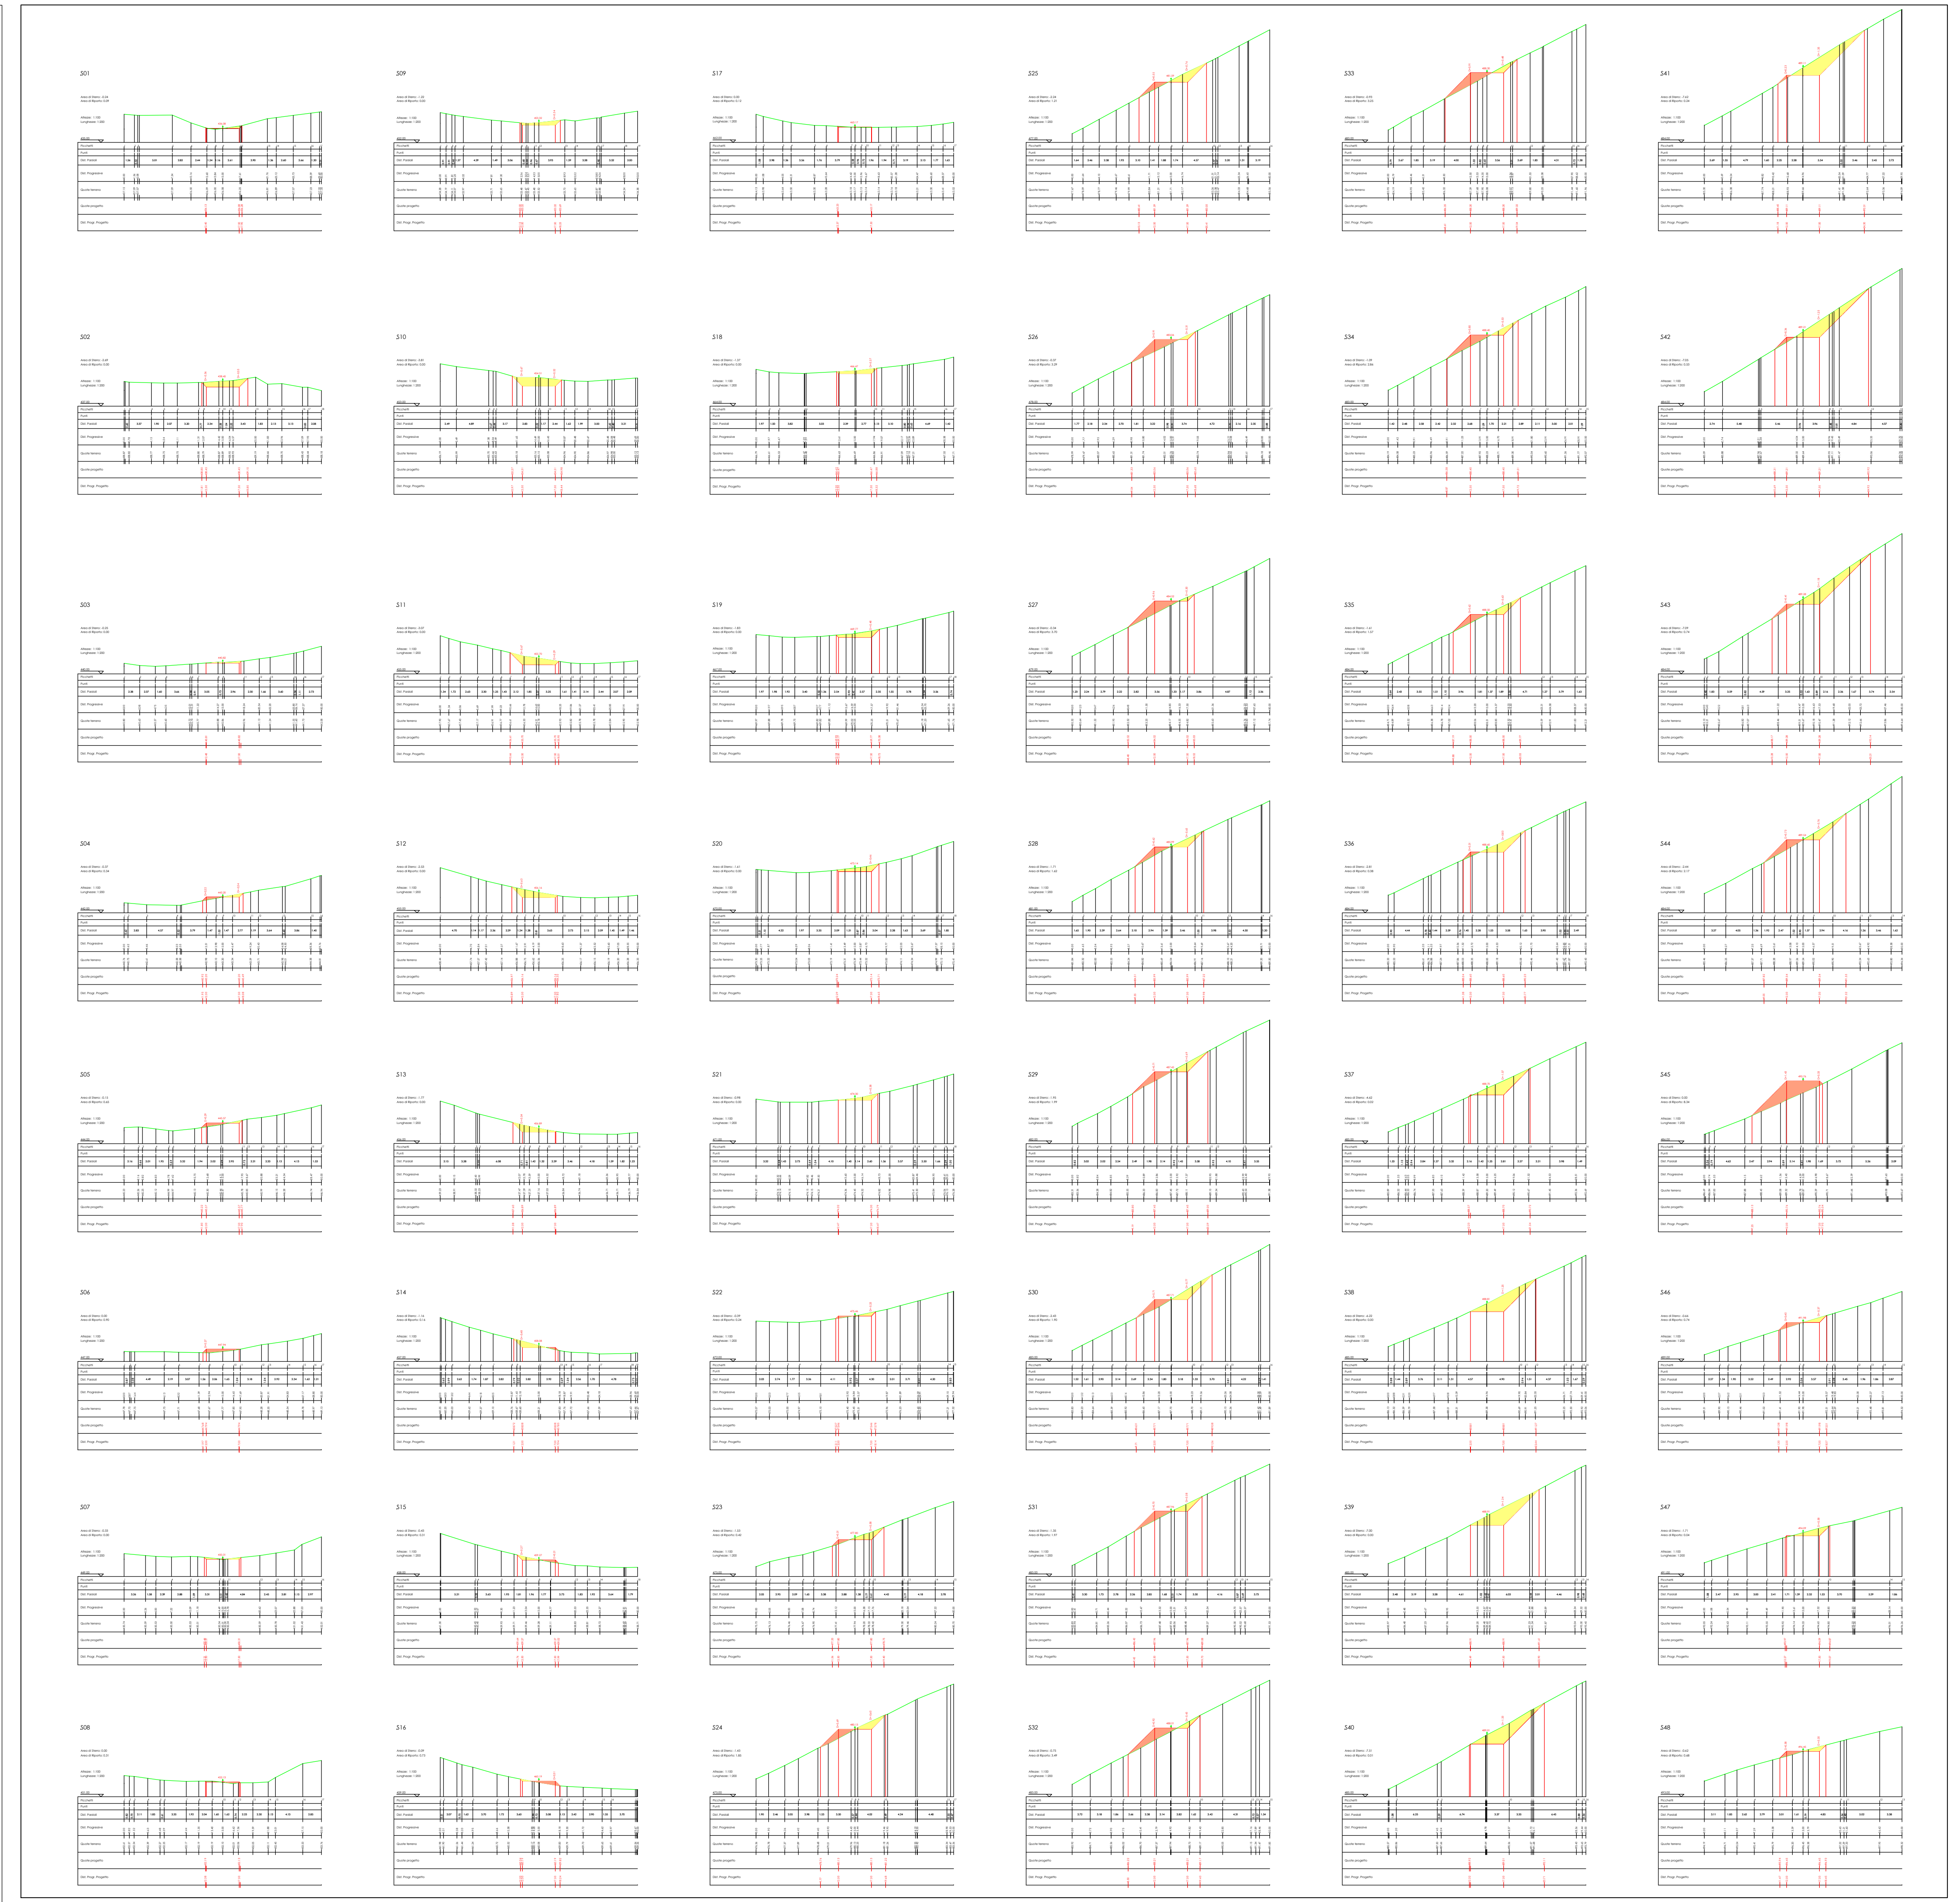


STRADA DI ACCOLLEGAMENTO AEROGENERATORE Acr04 - SP

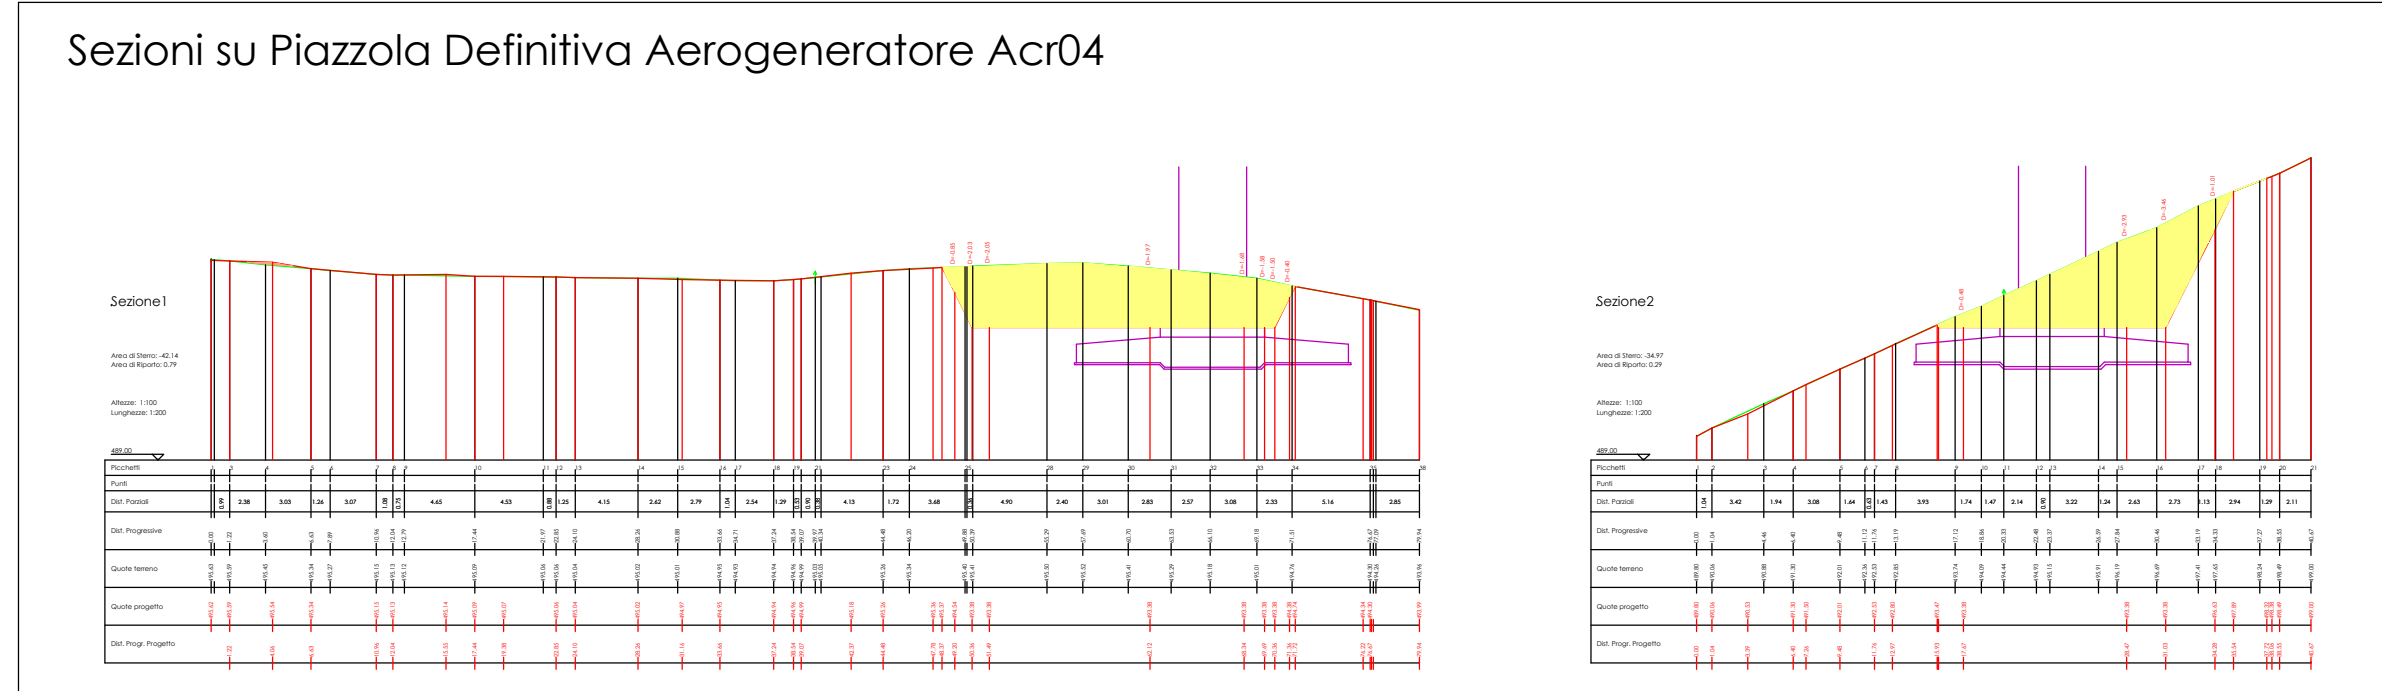

Sezioni su Piazzola Definitiva Aerogeneratore Acr04

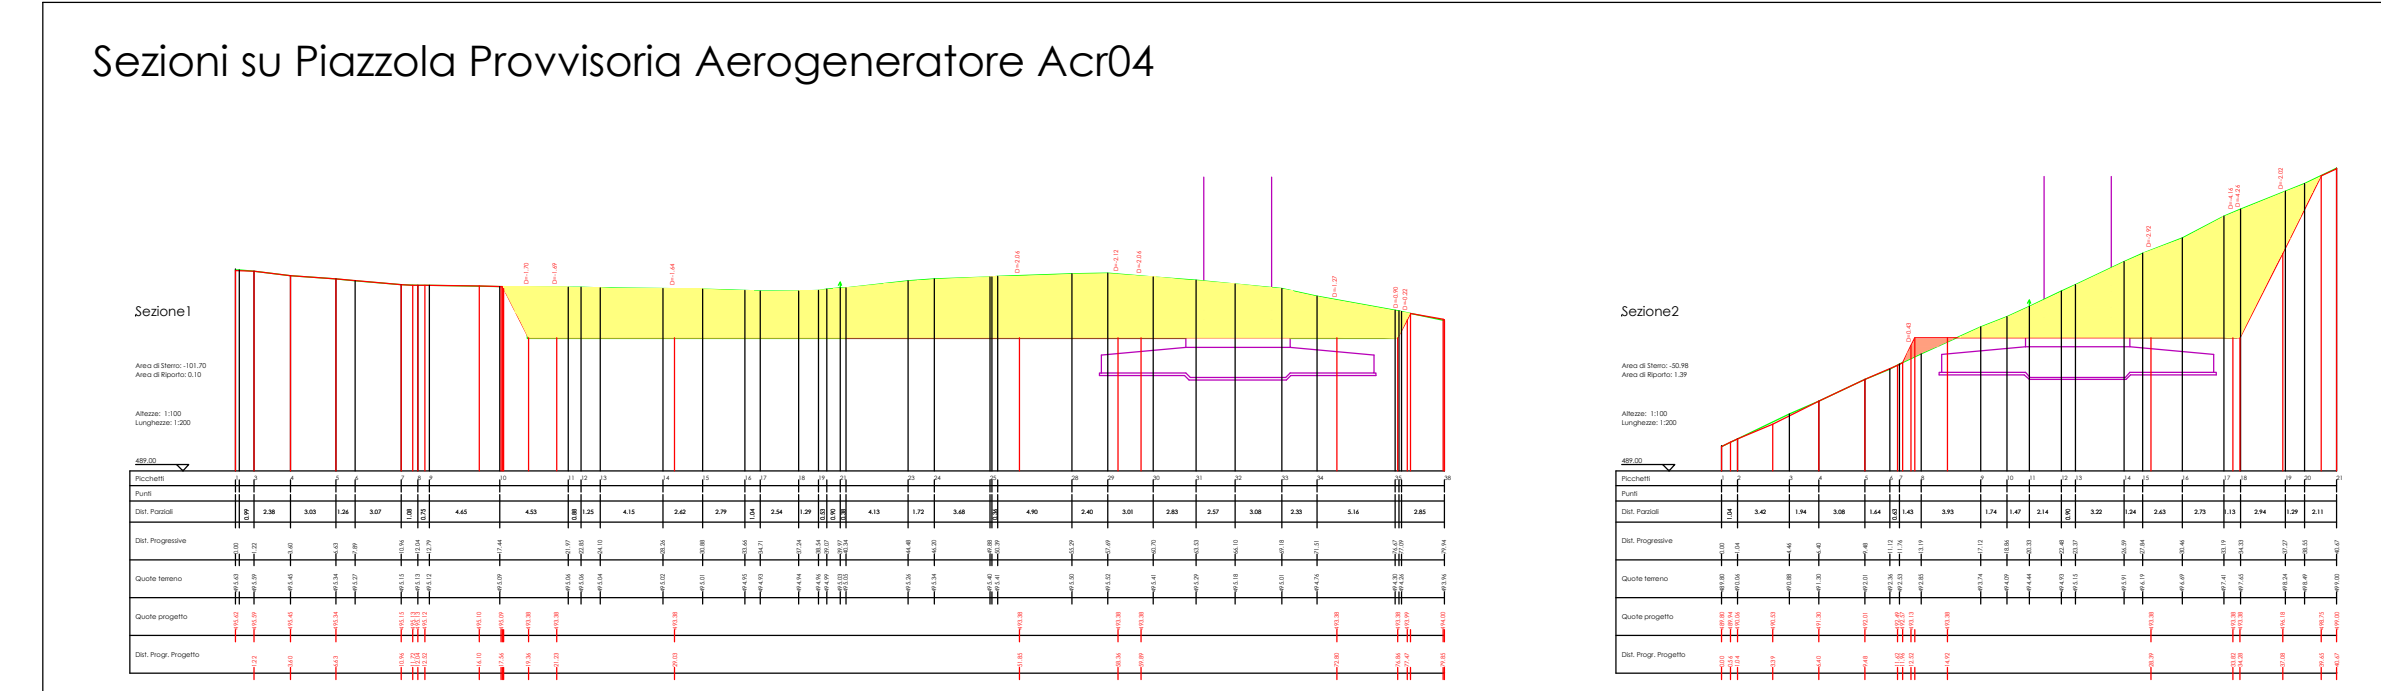

Sezioni su Piazzola Provvisoria Aerogeneratore Acr04

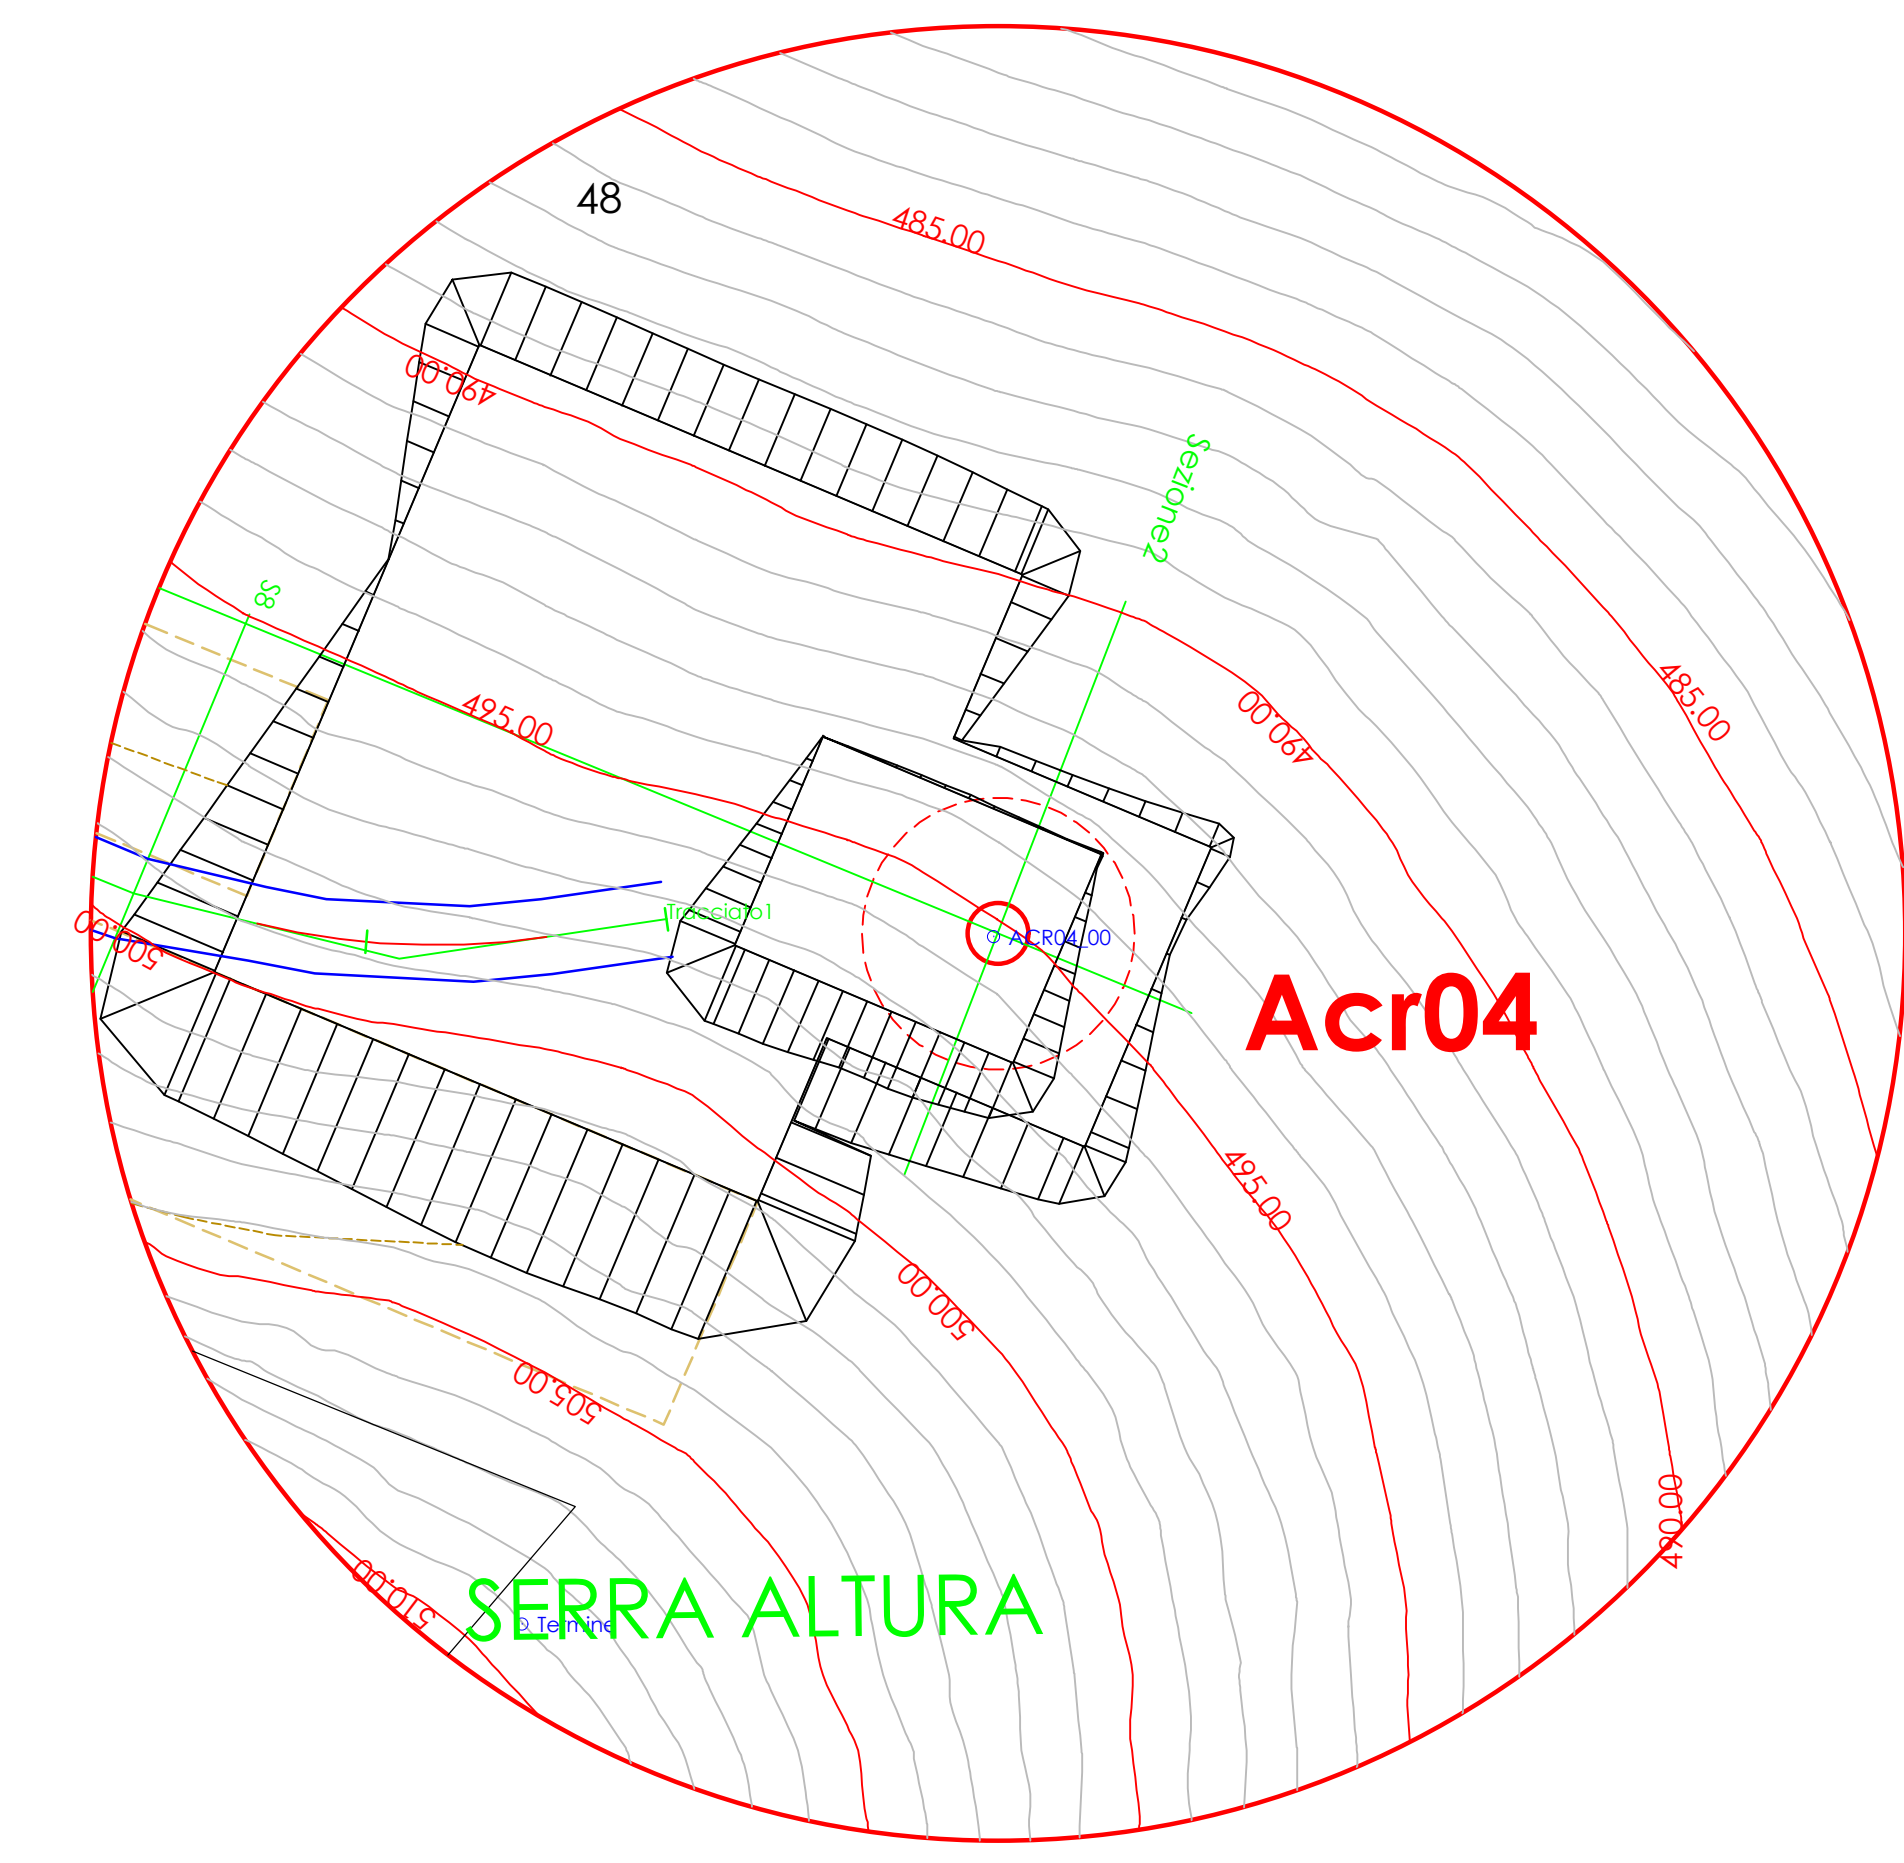

Comune di : ACERENZA
 Provincia di : POTENZA
 Regione : BASILICATA

PROFONIENTE
 ivpc POWER 2

OPERA
 PROGETTO PER LA REALIZZAZIONE DI UN IMPIANTO DI PRODUZIONE DI ENERGIA ELETTRICA DA FONTE EOLICA DI POTENZA PARI A 36 MW
 PROGETTO DEFINITIVO

OGGETTO
 Sezioni trasversali di progetto
 AEROGENERATORE Acr04

DATA: OTTOBRE 2018
 SCALA: VARI
 FOLIO: Elaborati di Progetto

PROFONIENTE ELABORATO: ivpc POWER 2
 A.16.a.17.1.4

geom. Rocco Santoliquido

TECNICI
 [Stampa] [Firma]

00	OTTBRE 2018	Emissione per Progetto Definitivo - Richiesta V.I.A. A.A.S.	iv	iv	ivpc Power 2
01	REVISIONE	DATA	OGGETTO DELLA REVISIONE	ELABORAZIONE	VERIFICA

Progetto e diritti del presente documento sono riservati. Si riproduce in bianco.