


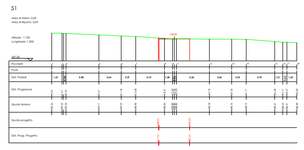














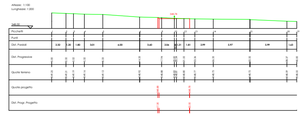


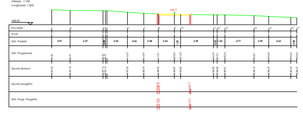


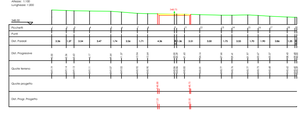


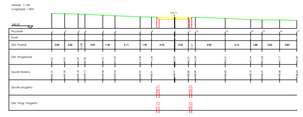


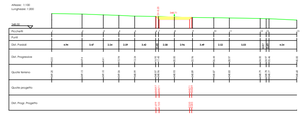


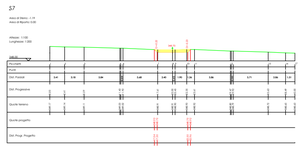


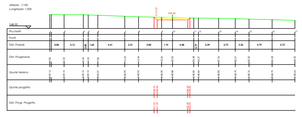


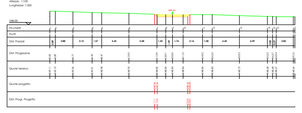


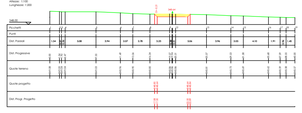


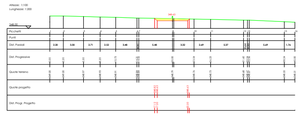


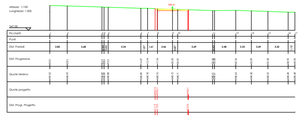


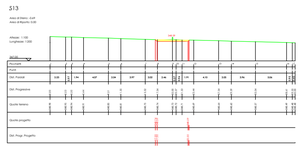


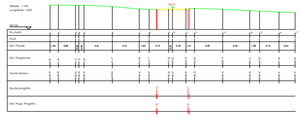


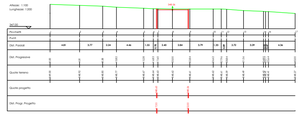


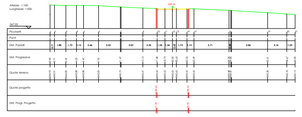


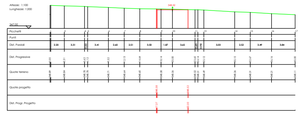


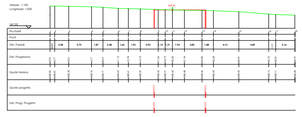


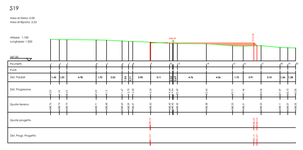

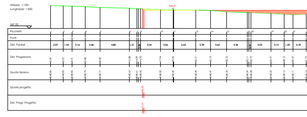
## Sezioni su Piazzola Definitiva Aerogeneratore Acr16

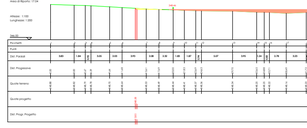


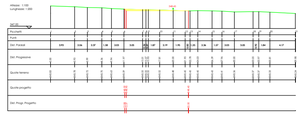

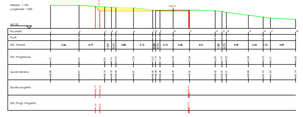
## Sezioni su Piazzola Provvisoria Aerogeneratore Acr16

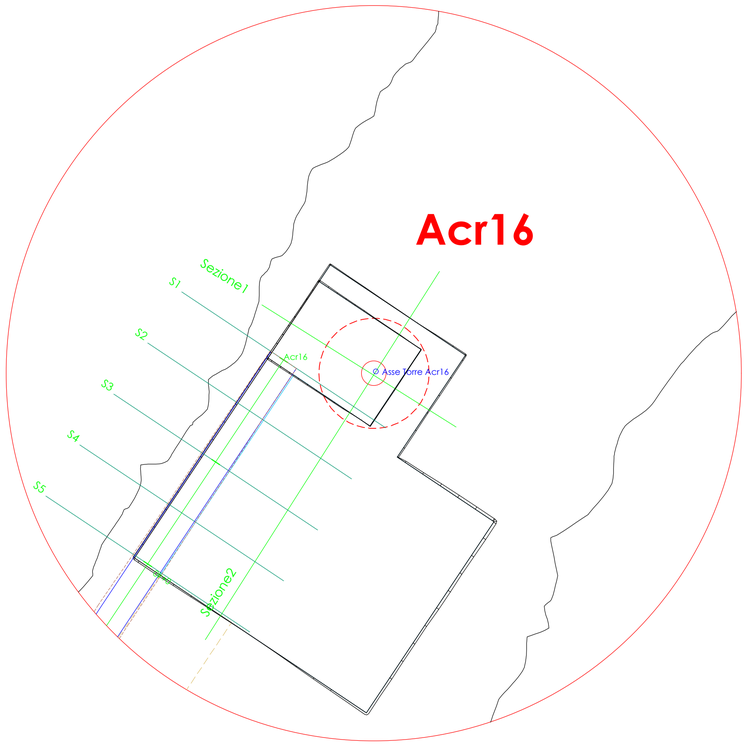


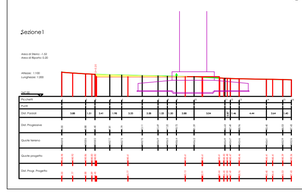


# Comune di : ACERENZA

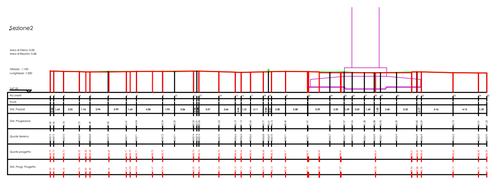Provincia di : POTENZA
Regione : BASILICATA

PROPONENTE

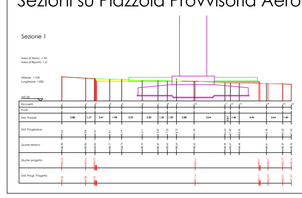IVPC Power 8 S.p.A.
Società Unipersonale
Sede legale : 80121 Napoli (NA) - Vico Santa Maria a Cappella Vecchia 11
Sede Operativa : 83100 Avellino - Via Circumvallazione 108
Indirizzo email Ivpcpower8@pec.Ivpc.com
P.I. 02523350649
Amministratore Unico : Avv. Oreste Vigorito
Società del Gruppo IVPC

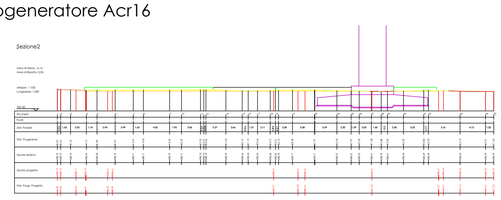OPERA

*PROGETTO PER LA REALIZZAZIONE DI UN IMPIANTO DI PRODUZIONE DI ENERGIA ELETTRICA DA FONTE EOLICA DI POTENZA PARI A 36 MW*
PROGETTO DEFINITIVO

OGGETTO

TITOLO ELABORATO :

Sezioni trasversali di progetto
AEROGENERATORE Acr16

| | | | |
|---|---|---|---|
| DATA : | OTTOBRE 2018 | N°/CODICE ELABORATO : | **A.16.a.17.I.12** |
| SCALA : | varie | | |
| Folder : Elaborati di Progetto | | Tipologia : D (disegno) | Lingua : ITALIANO |

I TECNICI

geom. Rocco Santoliquido

Geom. SANTOLIQUIDO ROCCO ALBO GEOMETRI PROV. POTENZA N. 2593 - ACERENZA

| N° REVISIONE | DATA | OGGETTO DELLA REVISIONE | ELABORAZIONE | VERIFICA | APPROVAZIONE |
|---|---|---|---|---|---|
| 00 | OTTOBRE 2018 | Emissione per Progetto Definitivo - Richiesta V.I.A. e A.U. | xx | xx | IVPC Power 8 |

Proprietà e diritto del presente documento sono riservati - la riproduzione è vietata.