ACCANTIERAMENTO
-REALIZZAZIONE RECINZIONI DI CANTIERE
-REALIZZAZIONE ALLACCIAMENTI ALLE RETI
-REALIZZAZIONE PISTE DI CANTIERE

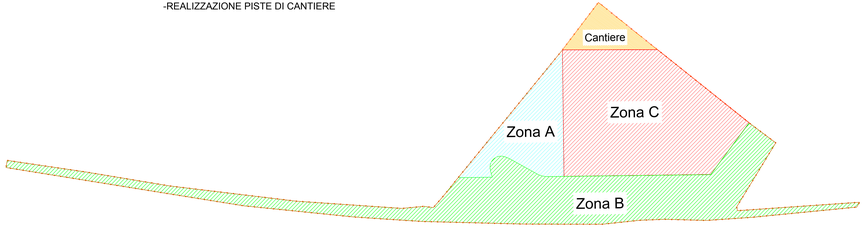

ZONA A
-SCOTICO ZONA A
-ACCATASTAMENTO MATERIALE TERRENO VEGETALE IN ZONA B
-SCAVO PER RAGGIUNGERE LA QUOTA DI STABILIZZAZIONE
-TRATTAMENTO A CALCE E CEMENTO PRIMO STRATO
-RIPOSIZIONAMENTO MATERIALE SCAVATO
-TRATTAMENTO SECONDO STRATO
-REALIZZAZIONE RILEVATI FINO A QUOTA DEGLI STABILIZZATI
-POSA TUBAZIONI E POZZETTI SMALTIMENTO ACQUE
-REALIZZAZIONE DEI SOTTOSERVIZI
-REALIZZAZIONE FONDAZIONE ED ELEVAZIONE MURO PERIMETRALE THUN
-POSA CORDONATE
-SISTEMAZIONI A VERDE

LEGENDA FASI COSTRUTTIVE
- RECINZIONE CANTIERE
- AREA CANTIERE
- AREA LAVORAZIONI A
- AREA ACCATASTAMENTO TERRENO VEGETALE B

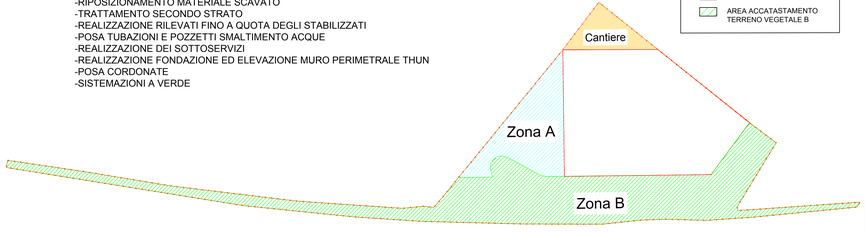

LEGENDA

DISPOSIZIONE TIPOLOGICA CAMPO CANTIERE

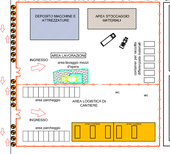

CARTELLONISTICA CANTIERE

BARRICA
NO CARICO
RECINZIONE METALLICA DI CANTIERE H=2m.m.
ILLUMINAZIONE RECINZIONE
SEGNALETICA PROVVISORIA ORIZZONTALE
DEFLEGAMA
DEMOLIZIONE
NUE JERSEY
AREA STRATEGICA TRA PIEDINI E LATERALIZIO
CIMIE
CIMIERI
PIEDITTO
CIPOLLO ELIF
BRANDI CLIF
BETON
CONTRO DI LAVO
CONTRATTO DI LAVO
MANO PROTETTORE
MANO PROTETTORE
STRETTOCIUTTE
RESPONSABILE
NOTIFICA PRELIMINARE
CARTELLO DI CANTIERE
CARTELLO DI CANTIERE
CARTELLO DI CANTIER