ID	Nome attività	Durata	Predecessori	Nomi risorse
1	**LAVORI LA REALIZZAZIONE DI UN'AREA DI SOSTA PER VEICOLI PESANTI IN LOCALITA' VALDARO (MN) IN CARREGGIATA SUD, ALLA PROGRESSIVA km 259+800**	730 gl		
2	**ACCANTIERAMENTO**	**25 g**		
3	Realizzazione recinzioni di cantiere	20 g		
4	Realizzazione allacciamento acquedotto pubblico	1 g		
5	Realizzazione piste di cantiere	25 g		
6	**REALIZZAZIONE DELLO SCOTICO ZONA C**	**10 g 2**		
7	Realizzazione scotico zona C	10 g		1 AUTOCARRO CON CASSONE RIBALTABILE;1 ESCAVATORE;1 PALA GOMMATA;2 ESCAVATORE
8	Accatastamento terreno vegetale in zona B	10 g		1 AUTOCARRO CON CASSONE RIBALTABILE;1 ESCAVATORE;1 PALA GOMMATA;2 ESCAVATORE
9	**REALIZZAZIONE SCAVO E TRATTAMENTI ZONA C**	**111 g**		
10	Scavo per raggiungimento quota di stabilizzazione	15 g		1 AUTOCARRO CON CASSONE RIBALTABILE;1 ESCAVATORE;1 PALA GOMMATA;2 ESCAVATORE
11	Accatastamento del terreno rimosso a fianco della zona da trattare	15 g		1 AUTOCARRO CON CASSONE RIBALTABILE;1 ESCAVATORE;1 PALA GOMMATA;2 ESCAVATORE
12	Trattamento del primo strato	10 g 11		1 FRESA PER STABILIZZAZIONE;1 MEZZO PER EMULSIONE CALCE E CEMENTO;1 RULLO COMPATTATORE
13	Riposizionemto del materiale scavato	10 g 12		1 AUTOCARRO CON CASSONE RIBALTABILE;1 ESCAVATORE;1 PALA GOMMATA;2 ESCAVATORE;2 PALA GOMMATA
14	Trattamento del secondo strato	10 g 13		1 FRESA PER STABILIZZAZIONE;1 MEZZO PER EMULSIONE CALCE E CEMENTO;1 RULLO COMPATTATORE
15	Realizzazione del rilevato fino a quota degli stabilizzati	10 g 14		1 AUTOCARRO CON CASSONE RIBALTABILE;1 ESCAVATORE;1 PALA GOMMATA;2 ESCAVATORE;2 PALA GOMMATA;1 FRESA PER STABILIZZAZIONE
16	Posa tubazioni e pozzetti smaltimento acque	15 g	15FI-3 g	1 ESCAVATORE;1 AUTOGRU LEGGERA
17	Realizzazione sottoservizi	25 g	16	
18	Realizzazione degli stabilizzati	10 g	17	1 AUTOCARRO CON CASSONE RIBALTABILE;1 PALA GOMMATA;2 AUTOCARRO CON CASSONE RIBALTABILE;3 AUTOCARRO CON CASSONE RIBALTABILE;1 RULLO COMPATTATORE;1 GRADER
19	**REALIZZAZIONE OPERE EDILI ZONA C**	**20 g**		
20	Realizzazione fondazione ed elevazione muro perimetrale lato ferrovia	10 g		1 AUTOBETONPOMPA;1 ESCAVATORE
21	Realizzazione fondazione edificio torre faro	5 g		1 AUTOBETONPOMPA;1 ESCAVATORE
22	Posa cordonate zona C	20 g		1 ESCAVATORE
23	Posa terreno vegetale nelle aree a verde	5 g		1 ESCAVATORE;1 PALA GOMMATA
24	**SCOTICO ZONA A**	**5 g**		
25	Realizzazione scotico zona A	5 g		1 AUTOCARRO CON CASSONE RIBALTABILE;1 ESCAVATORE;1 PALA GOMMATA;2 ESCAVATORE
26	Posizionamento terreno vegetatale nella zona C e Accatastamento terreno vegetale in zona B	5 g		1 AUTOCARRO CON CASSONE RIBALTABILE;1 ESCAVATORE;1 PALA GOMMATA;2 ESCAVATORE
27	**REALIZZAZIONE SCAVO E TRATTAMENTI ZONA A**	**67 g**		
28	Scavo per raggiungimento quota di stabilizzazione	10 g		1 AUTOCARRO CON CASSONE RIBALTABILE;1 ESCAVATORE;1 PALA GOMMATA;2 ESCAVATORE;2 PALA GOMMATA
29	Accatastamento del terreno rimosso a fianco della zona da trattare	10 g	28	1 AUTOCARRO CON CASSONE RIBALTABILE;1 ESCAVATORE;1 PALA GOMMATA;2 ESCAVATORE;2 PALA GOMMATA
30	Trattamento del primo strato	10 g	29	1 RULLO COMPATTATORE;1 FRESA PER STABILIZZAZIONE;1 MEZZO PER EMULSIONE CALCE E CEMENTO
31	Riposizionemto del materiale scavato	4 g	30	1 AUTOCARRO CON CASSONE RIBALTABILE;1 ESCAVATORE;1 PALA GOMMATA;1 RULLO COMPATTATORE;2 ESCAVATORE;2 PALA GOMMATA;3 ESCAVATORE;3 PALA GOMMATA
32	Trattamento del secondo strato	3 g	31	1 RULLO COMPATTATORE;1 FRESA PER STABILIZZAZIONE;1 MEZZO PER EMULSIONE CALCE E CEMENTO
33	Realizzase del rilevato fino a quota degli stabilizzati	5 g	32	1 AUTOCARRO CON CASSONE RIBALTABILE;1 ESCAVATORE;1 PALA GOMMATA;2 ESCAVATORE;2 PALA GOMMATA;1 FRESA PER STABILIZZAZIONE;1 GRADER
34	Posa tubazioni e pozzetti smaltimento acque	15 g	33	1 ESCAVATORE;1 AUTOGRU LEGGERA
35	Realizzazione del rilevato fino a quota degli stabilizzati	5 g	34	1 AUTOCARRO CON CASSONE RIBALTABILE;1 ESCAVATORE;1 PALA GOMMATA;1 RULLO COMPATTATORE;2 ESCAVATORE;2 PALA GOMMATA;3 ESCAVATORE;3 PALA GOMMATA;1 FRESA PER STABILIZZAZIONE;1 GRADER
36	Realizzazione degli stabilizzati	16 g	35	1 AUTOCARRO CON CASSONE RIBALTABILE;1 PALA GOMMATA;2 AUTOCARRO CON CASSONE RIBALTABILE;3 AUTOCARRO CON CASSONE RIBALTABILE;1 RULLO COMPATTATORE;1 GRADER
37	**REALIZZAZIONE OPERE EDILI ZONA A**	**25 g**		
38	Realizzazione fondazione ed elevazione muro perimetrale lato Thun	7 g		1 AUTOBETONPOMPA;1 ESCAVATORE
39	Posa cordonate zona A	10 g	38	1 ESCAVATORE
40	Posa terreno vegetale nelle aree a verde	9 g	39	1 ESCAVATORE;1 PALA GOMMATA
41	**REALIZZAZIONE SCAVO E TRATTAMENTI ZONA B**	**81 g**		
42	Relizzazione torno separatore	10 g		1 ESCAVATORE
43	Scavo per raggiungimento quota di stabilizzazione	7 g	42	1 AUTOCARRO CON CASSONE RIBALTABILE;1 ESCAVATORE;1 PALA GOMMATA;2 ESCAVATORE;2 PALA GOMMATA
44	Trattamento del primo strato	10 g	43	1 RULLO COMPATTATORE;1 FRESA PER STABILIZZAZIONE;1 MEZZO PER EMULSIONE CALCE E CEMENTO
45	Riposizionemto del materiale scavato	10 g	44	1 AUTOCARRO CON CASSONE RIBALTABILE;1 ESCAVATORE;1 PALA GOMMATA;2 ESCAVATORE;2 PALA GOMMATA
46	Trattamento del secondo strato	10 g	45	1 RULLO COMPATTATORE;1 FRESA PER STABILIZZAZIONE;1 MEZZO PER EMULSIONE CALCE E CEMENTO
47	Realizzazioni del rilevato fino a quota degli stabilizzati	15 g	46	1 AUTOCARRO CON CASSONE RIBALTABILE;1 ESCAVATORE;1 PALA GOMMATA;2 ESCAVATORE;2 PALA GOMMATA;1 GRADER;1 FRESA PER STABILIZZAZIONE
48	Posa tubazioni e pozzetti smaltimento acque	10 g	47	1 ESCAVATORE;1 AUTOGRU LEGGERA
49	Realizzazione bacino	15 g	47	1 ESCAVATORE
50	Realizzazione degli stabilizzati	10 g	48	1 AUTOCARRO CON CASSONE RIBALTABILE;1 PALA GOMMATA;2 AUTOCARRO CON CASSONE RIBALTABILE;3 AUTOCARRO CON CASSONE RIBALTABILE;1 RULLO COMPATTATORE;1 GRADER
51	**REALIZZAZIONE OPERE EDILI ZONA B**	**15 g 47**		
52	Posa Cordonate	10 g		1 ESCAVATORE
53	Realizzazione camera di carico e scarico zona B	15 g		1 ESCAVATORE;1 AUTOBETONPOMPA
54	Posa terreno vegetale nelle aree a verde	5 g		1 ESCAVATORE;1 PALA GOMMATA
55	**REALIZZAZIONE BARRIERA ANTIRUMORE DALLA PROGRESSIVA 259+951 alla 2559+553**	**120 g**		
56	Scavo per fondazione pista di decelerazione	10 g		
57	Realizzazione fondazione barriere in corsia di decelerazione	80 g	56	
58	Ripristini cigli scarpate sulla fondazione	5 g	57	
59	Montaggio pannelli	20 g	58	
60	Completamento finiture	5 g	59	
61	**REALIZZAZIONE EDIFICIO**	**200 g**		
62	Realizzazione opere di fondazione	20 g		1 AUTOGRU LEGGERA;1 ESCAVATORE
63	Realizzazione elevazioni e impalcati	45 g	62	1 AUTOGRU LEGGERA
64	Realizzazione impianti elettrici sottotraccia	15 g	63	
65	Realizzazione impianti idraulici sottotraccia	15 g	64	
66	Realizzazione cordonate esterne e raccolta acque esterna	15 g	65	1 ESCAVATORE;1 PALA GOMMATA
67	Realizzazione opere da cartongessista o intonacatore	13 g	66	
68	Realizzazione opere da pavimentista	15 g	67	
69	Realizzazione opere da serramentista	15 g	68II+15 gl	
70	Completamento lavori elettrici	15 g	69	
71	Completamento lavori idraulici	15 g	69	
72	Copletamento finiture edificio	51 g	69	
73	**OPERE DI ASFALTATURA**	20 g		1 AUTOCARRO CON CASSONE RIBALTABILE;1 VIBROFINITRICE;2 AUTOCARRO CON CASSONE RIBALTABILE;3 AUTOCARRO CON CASSONE RIBALTABILE;1 MEZZO PER EMULSIONE PER BITUME
74	**OPERE DI COMPLETAMENTO IMPIANTI DI ILLUMINAZIONE E SORVEGLIANZA**	28 g	73	1 AUTOGRU LEGGERA
75	**OPERE DI FINIUTURA E RECINZIONE**	35 g	74	

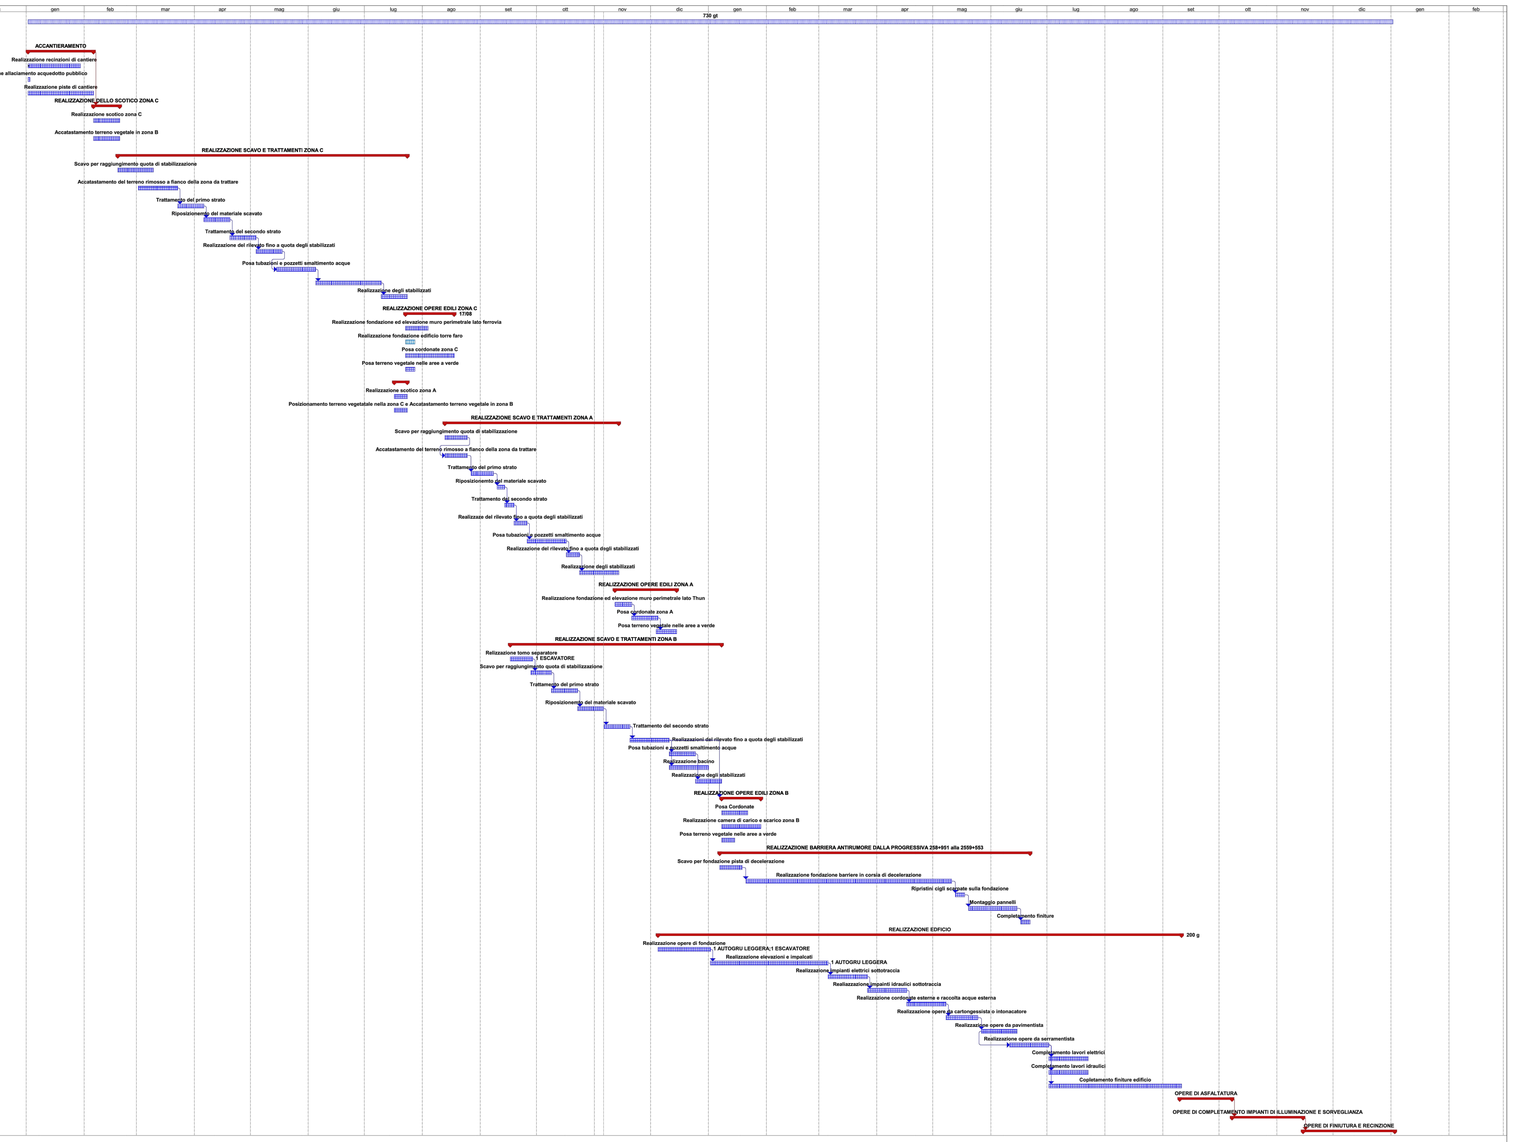

Progetto: Progat1-vers7
Data: mar 06/11/18

Attività · Divisione · Cardine · Riepilogo · Riepilogo progetto · Attività esterne · Cardine esterno · Cardine inattiva · Riepilogo inattiva · Attività manuale · Solo durata · Riporto riepilogo manuale · Riepilogo manuale · Solo inizio · Solo fine · Attività esterne · Cardine esterno · Avanzamento · Scadenza

SOCIETA' PER AZIONI AUTOSTRADA DEL BRENNERO – TRENTO

autostrada del brennero

REALIZZAZIONE DI UN'AREA DI SOSTA PER VEICOLI PESANTI IN LOCALITÀ VALDARO (MN) IN CARREGGIATA SUD, ALLA PROGRESSIVA km 259+800
– PROGETTO DEFINITIVO –

1.7 CRONOPROGRAMMA

0	OTTOBRE'18	AGGIORNAMENTO	M.STENICO	M. TAMANINI	C. COSTA
REVISIONE:	DATA:	DESCRIZIONE:	REDAZIONE:	VERIFICA:	APPROVAZIONE:

DATA PROGETTO: NOVEMBRE 2014

NUMERO PROGETTO: 29/14

SERVIZIO PROGETTAZIONE

IL DIRETTORE TECNICO GENERALE E PROGETTISTA:
ORDINE DEGLI INGEGNERI DELLA PROV. DI BOLZANO
Dott. Ing. CARLO COSTA
N. 891
INGENIEURKAMMER DER PROVINZ BOZEN