SEZ.NUM. 19 PROGR. 259678.4
PARZ. 23.37

AUTOSTRADA A22
SEMICARREGGIATA SUD NON OGGETTO DI INTERVENTO

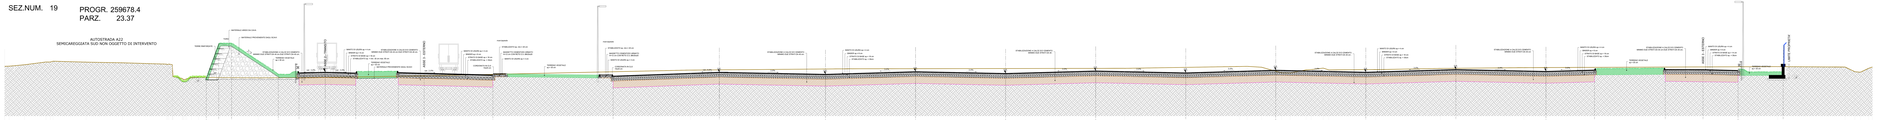

12.00

| | | |