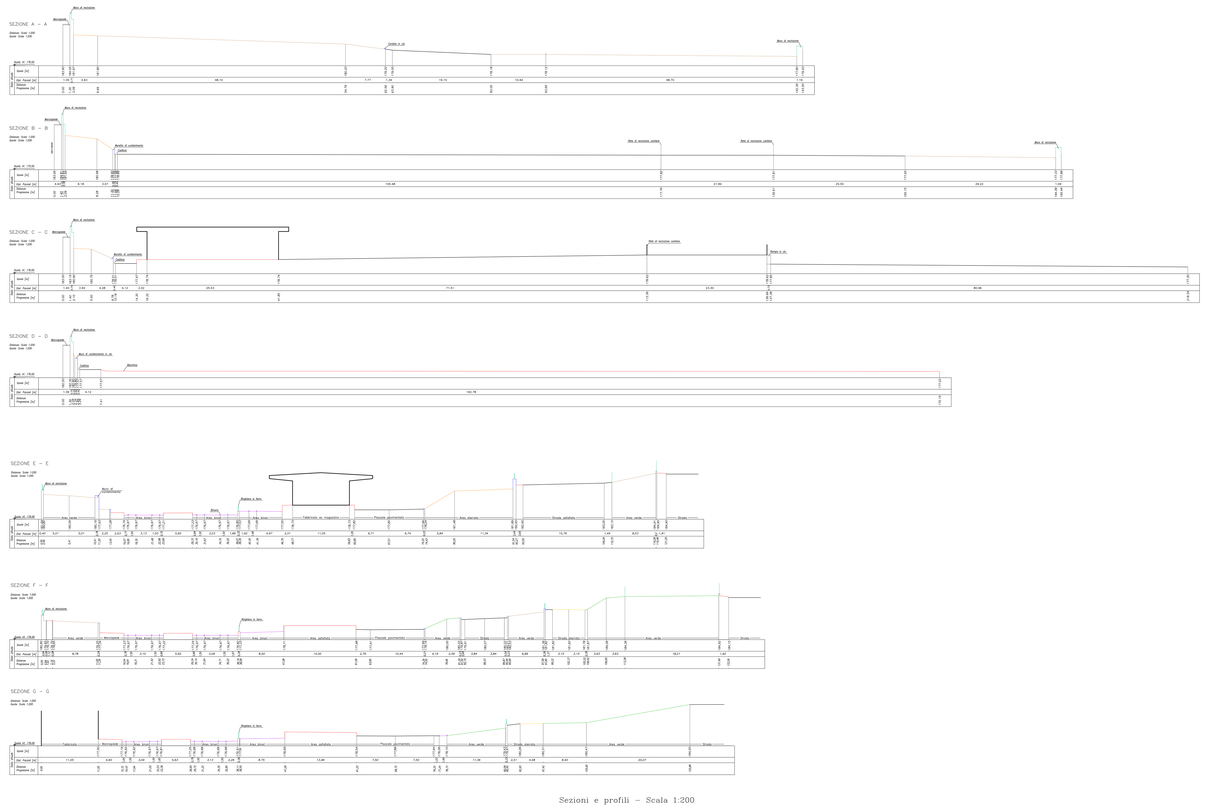

Sezioni e profili – Scala 1:200

LEGENDA

- Asse e cunetta
- Binario ferroviario
- Barra strada
- Fabbricato
- Marciapiede inserito
- Muretto a secchi o ci
- Pozzetti
- Pozzetti a sondar
- Recinzione
- Scarpate
- Strade sterrate
- Terreno

K–PLAN

Linee di sezione

Comune di IGLESIAS
Provincia di Carbonia - Iglesias
CENTRO INTERMODALE DI IGLESIAS

ADEGUAMENTO DEL PROGETTO PRELIMINARE
ALL'OFFERTA TECNICA DI GARA

Dott. Ing. Maurizio Boi

GRUPPO DEL PROGETTO :
Resp.integr.Promot.Servizi: Ing. Maurizio Boi
Rilievi,Cartografia,Cadastre,Espr. Idraulica e Idrologica: Ing. Antonio Loddo
Geologia,Geotecnica,Sismica,Idrogeologia,Cave,Materiali,Opere di Sistema: Ing. Sergio Tedde
Strutture: Ing. Alessandro Atzeni
Geotecnica,Sismica: Ing. Massimiliano Bacchi
Geotecnica,Sismica: Ing. Giovanni Deriu
Geotecnica,Sismica: Ing. Fernando Giadrossi
Impianti Meccanici: Ing. Giuseppe Atzeni
Strutture e Geotecnica: Ing. Cristiano Bosco
Strutture e Geotecnica: Ing. Giovanni Ibba
Ing.Idraulica - Idrologia, Idraulica, Impianti speciali: Ing. Giancarlo Cocco

TECNOLAV engineering

RTI Consorziati
Ing. Cristiano Bosco
Ing. Giovanni Ibba
Ing. Michele Uda
Ing. Giancarlo Cocco

PROGETTISTA :

COMMITTENTE: Comune di Iglesias

RUP: Ing. Carlo Capozzi

TITOLO :
Stato attuale: Sezioni e profili dell'area di intervento

SCALA DEL :
A1 = 1:200 e A3 = 1:400 e 1:200

DATA :
1:200

REV.	DATA	MODIFICHE	DISEG.	VERIFICATO	APPROVATO	ALLEGATO
00	17/06/2011	EMISSIONE	G. Ibba	M. Cocco	Ing. M. Boi	2.2