FABBRICATO EX-MAGAZZINO

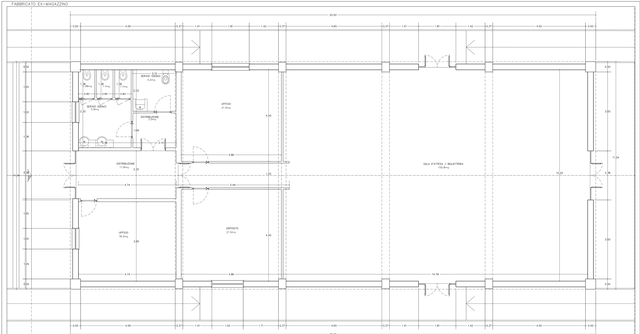

PIANTA PIANO TERRA: FINITURE ARCHITETTONICHE

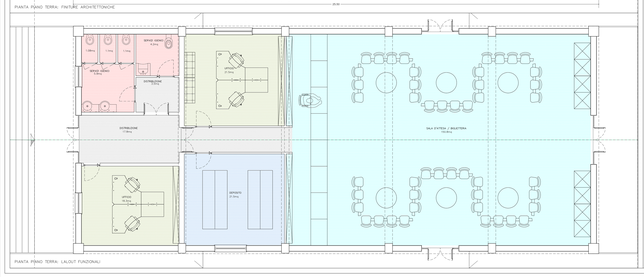

PIANTA PIANO TERRA: LAYOUT FUNZIONALI

REPERTORIO FUNZIONALE

SALA D'ATTESA / BIGLIETTERIA	mq 150.8	SERVIZI	mq 18.2
BAR	mq 22.8	DISTRIBUZIONE	mq 26.3
UFFICI	mq 40.5		
DEPOSITO	mq 21.8		

FABBRICATO ESISTENTE

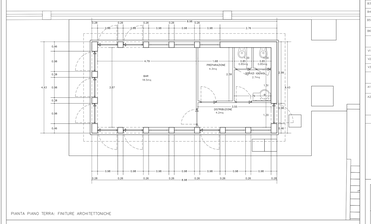

PIANTA PIANO TERRA: FINITURE ARCHITETTONICHE

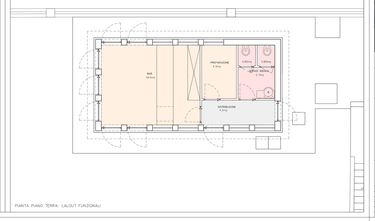

PIANTA PIANO TERRA: LAYOUT FUNZIONALI

LEGENDA MATERIALI FINITURE

(Note non tutte le finiture riportate in legenda sono presenti in ciascun fabbricato)

ABACO INTERVENTI

F1 SANIFICA

A - B - C
D - E - F

A = ALLEGGIO DELLA AMBIENTE
B = ALLEGGIO ESTERNO
C = PITTURA INTERNA
D = PITTURA ESTERNA
E = PITTURA GRETTA
F = ZOCCOLINO

ABACO MURATURE E INFISSI

1 = VARIGATA MURARIA
2 = ALLEGGIO
3 = MURATURA DI MATTONI DI MARE / TUFO

FINITURE PAVIMENTI	MURATURE
P1 PAVIMENTO ESTERNO IN TERRA STABILIZATA	M1 MURATURA ESTERNA REALIZZATA IN BLOCCHI IN CLS CELLULARE E PIETRA DA VISTA NATURALE PULITA
P2 PAVIMENTAZIONE CERTAZIO IN GRANI DI CLS, COLORE BIANCO CON GIUNTI	M2 MURATURA ESTERNA REALIZZATA IN BLOCCHI IN CLS ED ED RAZZATO CON PITTURA ESTERNA GRETTA
P3 PAVIMENTO IN PIETRA CONCRETA, COLORE TIPO CALCAREARE	M3 MURATURA INTERNA IN LAMIERA METALLICA ZINCATA
P4 PAVIMENTO IN PIASTRELLE CERAMICHE	M4 MURATURA ESTERNA IN LAMIERA METALLICA ZINCATA
P5 PAVIMENTAZIONE CERTAZIO IN GRANI DI CLS, COLORE BIANCO TIPO LAVA VULCANICA	M5 MURATURA ESTERNA CON LA SALA DI RIFLESSO LA PARTENZA INTERNA VULCANICA E LAMIERA CON CLS A STRUTTURA
P6 PAVIMENTO ESTERNO IN MASSELLI ARMATO	M6 CANALE INTERNA ESTERNA DA LATERE STRUTTURA TRASPARENTE DI COPERTURA DELLA PIANTA INTERNA
FINITURA PARETI	INFISSI
P7 ZOCCOLINO CERAMICHE TRATTAMENTO	F1 FACCIATA ESTERNA IN LAMIERA ZINCATA, COMPOSTA DA PANNELLI CERAMICHE ALLACCIO, SPESSORE SPESSO
P8 PAVIMENTO IN PIASTRELLE MARMOSTRUTTURA DI CERAMICA	F2 PORTA ESTERNA IN PVC STRUTTURA TRASPARENTE A DOUBLE VETRO CON CAMPO DI VETRO, COLORE BIANCO IN ALLUMINIO ANODIZZATO, DOTATA DI ALTEZZA DI