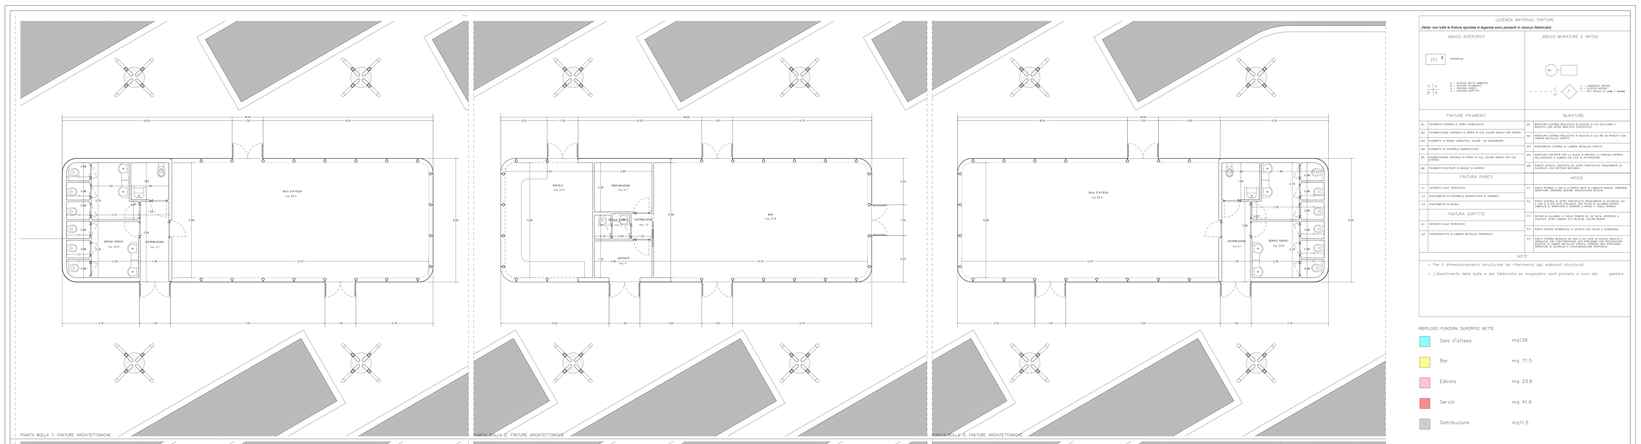

PIANTA BOLLA 1: FINITURE ARCHITETTONICHE

PIANTA BOLLA 2: FINITURE ARCHITETTONICHE

PIANTA BOLLA 3: FINITURE ARCHITETTONICHE

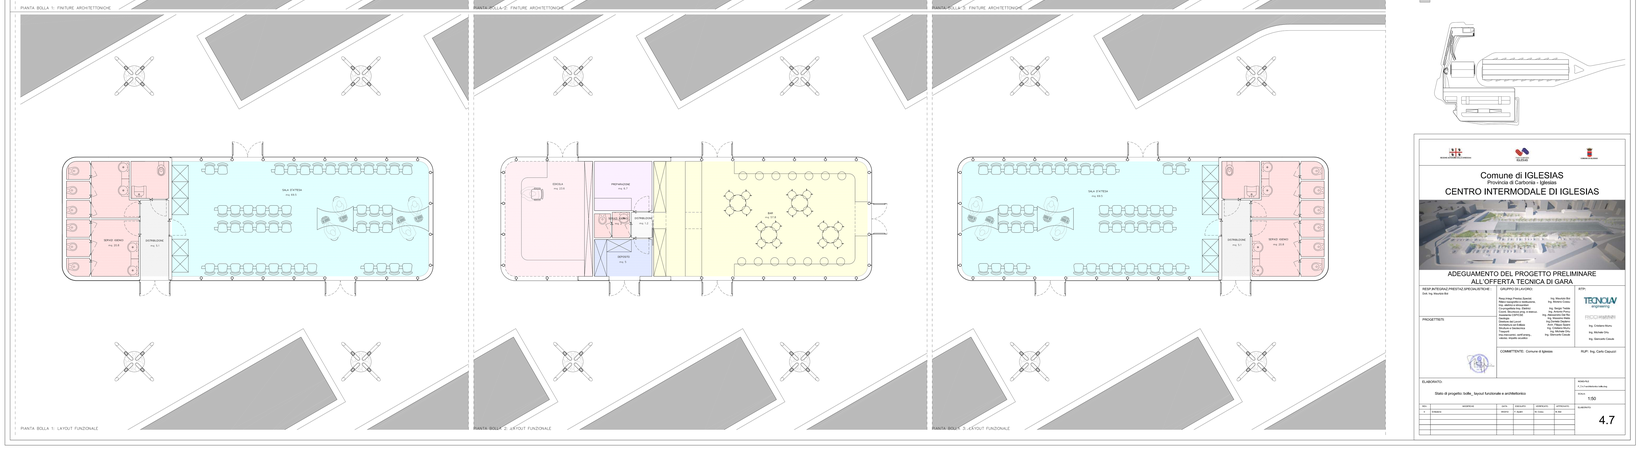

PIANTA BOLLA 1: LAYOUT FUNZIONALE

PIANTA BOLLA 2: LAYOUT FUNZIONALE

PIANTA BOLLA 3: LAYOUT FUNZIONALE

LEGENDA MATERIALI FINITURE

(Nota: non tutte le finiture riportate in legenda sono presenti in ciascun fabbricato)

ABACO INTERVENTI	ABACO MURATURE E INFISSI
(11) 8 Lettera A = ELEZIONE DELLA AMBIENTE B = RIPRISTINO C = RIFACIMENTO D = PRESERVA ESISTITA	1 = LARGHEZZA MASSIMA 2 = ALTEZZA MASSIMA 3 = NOTA RIFERIMENTO (prec. 1 - Nessun)

FINITURE PAVIMENTI	MURATURE
FINITURA PARETI	INFISSI
(61) INTONACO CIVILE TRADIZIONALE	(71) PORTA INTERNA A SOLO A CAMPATA CON ALTEZZA MAXIMA, COMPRESA CASSONETTO, COLORE BIANCO PER ESTERNI
(62) PARETAMENTO IN PIASTRELLE MINIMALISTICHE IN CERAMICA	(72) PORTA ESTERNA IN ALLUMINIO ANODIZZATO A DOUBLE ACCESSO CON 2 CAMPATE A VETRO, COLORE BIANCO PER ESTERNI, COMPRESA CASSONETTO, COLORE BIANCO PER ESTERNI, COLORE BIANCO PER ESTERNI
(63) PARETAMENTO IN MEDIA	(73) PORTA ESTERNA IN ALLUMINIO ANODIZZATO A DOUBLE ACCESSO CON 1 CAMPATA A VETRO, COLORE BIANCO PER ESTERNI, COMPRESA CASSONETTO, COLORE BIANCO PER ESTERNI
FINITURA SOFFITTI	
(81) INTONACO CIVILE TRADIZIONALE	(74) PARETE IN ALLUMINIO A TAGLIO TERMICO AD ALTA INERZIA, APERTURA A VASISTAS, COLORE BIANCO PER ESTERNI, COMPRESA CASSONETTO, COLORE BIANCO PER ESTERNI
(82) CONTROSOFFITTO IN LAMIERA METALLICA PREVERNICIATA	(75) PORTA INTERNA SCORREVOLE A CAMPATA CON TELAIO IN ALUMINIO
	(76) PORTA ESTERNA BLINDATA CON CLASSE ANTIEFFRAZIONE 3 CON PANNELLATURA ESTERNA IN LEGNO DI PINO NORDICO, COLORE NATURALE, ESTERNA IN LAMIERA METALLICA COLORE CORRELATO DEL PREVERNICIATO, COMPRESA CASSONETTO, COLORE BIANCO PER ESTERNI

NOTE

- Per il dimensionamento strutturale far riferimento agli elaborati strutturali
- L'attestamento delle bolle e del fabbricato ex magazzino sarà previsto a cura del gestore

RIEPILOGO FUNZIONI SUPERFICI NETTE

Sala d'attesa	mq139
Bar	mq 71,5
Edicola	mq 23,6
Servizi	mq 41,6
Distribuzione	mq11,5

Comune di IGLESIAS

Provincia di Carbonia - Iglesias

CENTRO INTERMODALE DI IGLESIAS

ADEGUAMENTO DEL PROGETTO PRELIMINARE ALL'OFFERTA TECNICA DI GARA

REDAT INTEGRALE PRESTAZ SPECIALISTICHE: Dott. Ing. Maurizio Boi	GRUPPO DI LAVORO: Resp.Integr.Tecnico Esecutivo: Ing. Maurizio Boi Resp.Integrazione prestazioni specialistiche: Ing. Stefano Corrias Coordinatore Ing. Esecutivo: Ing. Sergio Tuddu Coordinatore Sicurezza in fase di esecuzione: Ing. Alessandro Pili Pili Geologo: Dott. Geol. Gianluca Cocco Geotecnico ed Lavori Speciali: Ing.Tomaso Stefano Strutture in Cemento Armato: Ing. Stefano Corrias Strutture in Legno: Ing. Fabrizio Ferrai Strutture in Acciaio: Ing. Fabrizio Ferrai Idro Meccanico, Lavori speciali, Antincendio: Ing. Giancarlo Cacace	SCRI: TECNOLAV engineering MCmaster
PROGETTISTA:		Ing. Cristiano Bonu Ing. Michele Chu Ing. Gianluca Cacace
	COMMITTENTE: Comune di Iglesias	RUP: Ing. Carlo Cappuzzi

ELABORATO:

Stato di progetto: Sotto_layout funzionale e architettonico

ACCESSITA':
A.1.1 Accessibilità e fruibilità

SCALA: 1:50

REV.	DATA	MODIFICHE	DATA	DISEGNATO	VERIFICATO	APPROVATO
00	01/08/2023		00/00/0	G. Bellini	Ing. Corrias	G. Bellini

ELABORATO: 4.7