STRALCIO DELLA COPERTURA SCALA1:50




PIANTA DELLA PENSILINA SCALA1:100







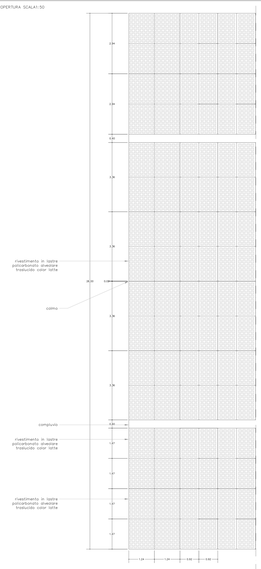


PROSPETTO PENSILINA SCALA1:50

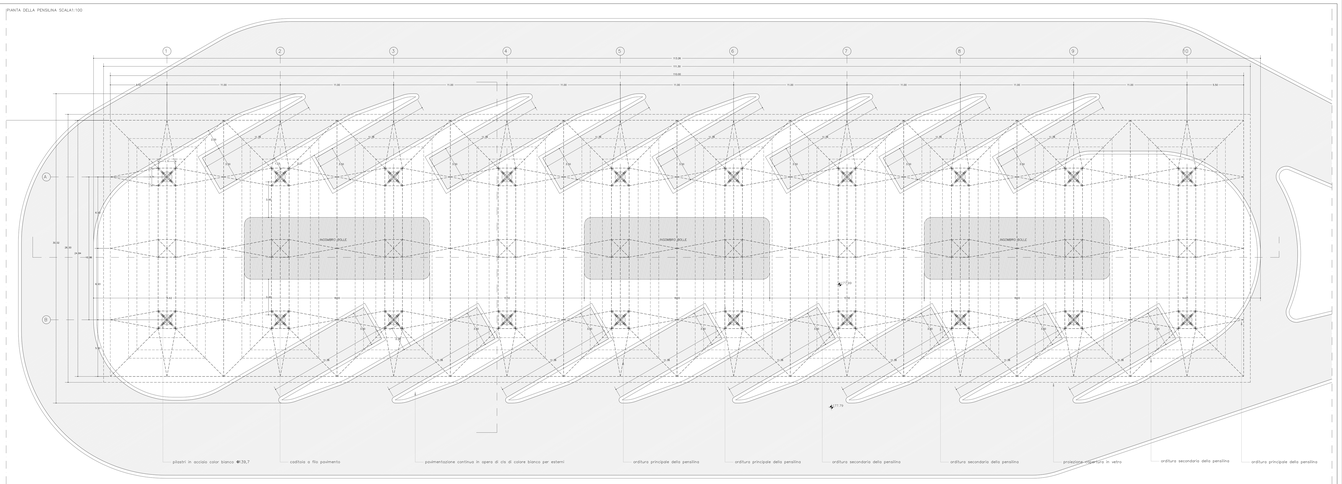


SEZIONE LONGITUDINALE PENSILINA SCALA1:50

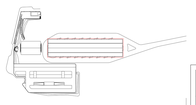


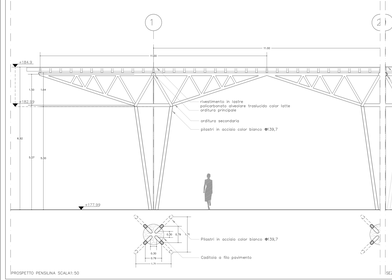SEZIONE TRASVERSALE PENSILINA SCALA1:50

Comune di IGLESIAS
Provincia di Carbonia - Iglesias
CENTRO INTERMODALE DI IGLESIAS

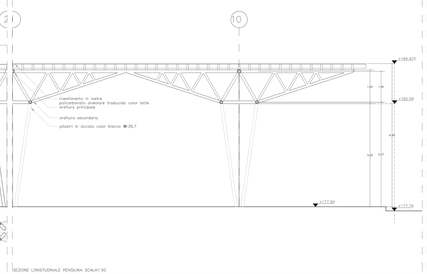image_render.jpg

ADEGUAMENTO DEL PROGETTO PRELIMINARE
ALL'OFFERTA TECNICA DI GARA
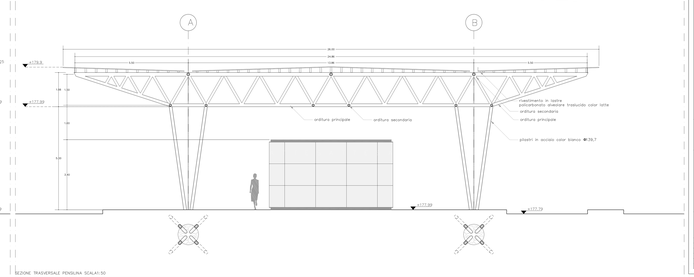
| | | |
|---|---|---|
| REDP INTEGRALE/PRESTAZIONALE/TECNICO<br>Dott.Ing. Maurizio Boi | GRUPPO DI LAVORO<br>Maria Chiara Pianta Deidda<br>Paola Carboni<br>Ing. Alessandro Fadda<br>Geom. Fabio Usai<br>Consulgeotec Srl<br>Dott. Geol. Giuseppe Mancca<br>Geotecnica CONTI Srl<br>Dott. Geol. Stefano Conti<br>Studio ed Lavori<br>Geom. Gianluca Usai<br>Impianti Elettrici<br>Ing. Alessandro Pili<br>Ing. Giorgio Pili<br>Ing. Simone Pili<br>Ing. 