




SEZIONE CARATTERISTICA 7 ALLA PROGR. 2+470.00  
scala 1:100

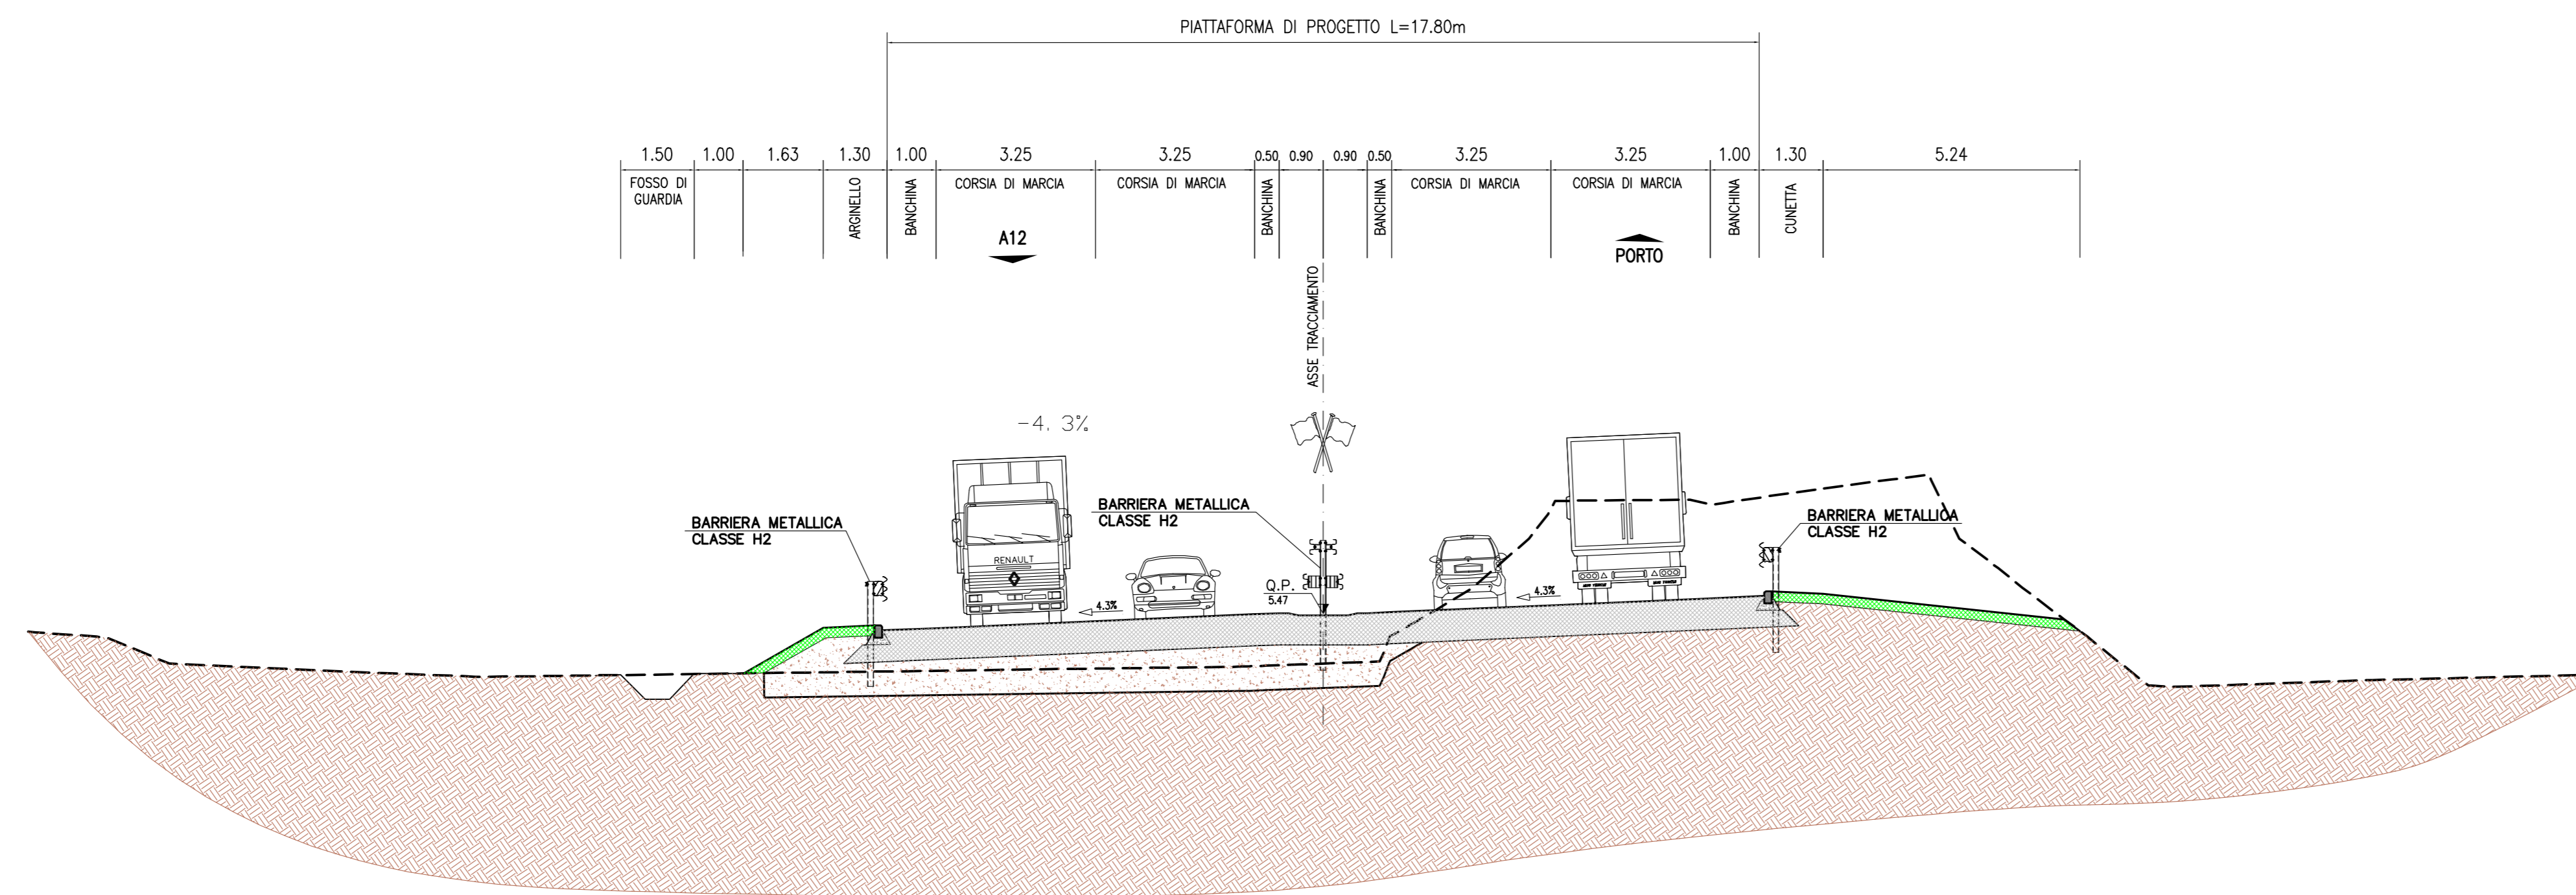

SEZIONE CARATTERISTICA 8 ALLA PROGR. 2+670.00  
scala 1:100

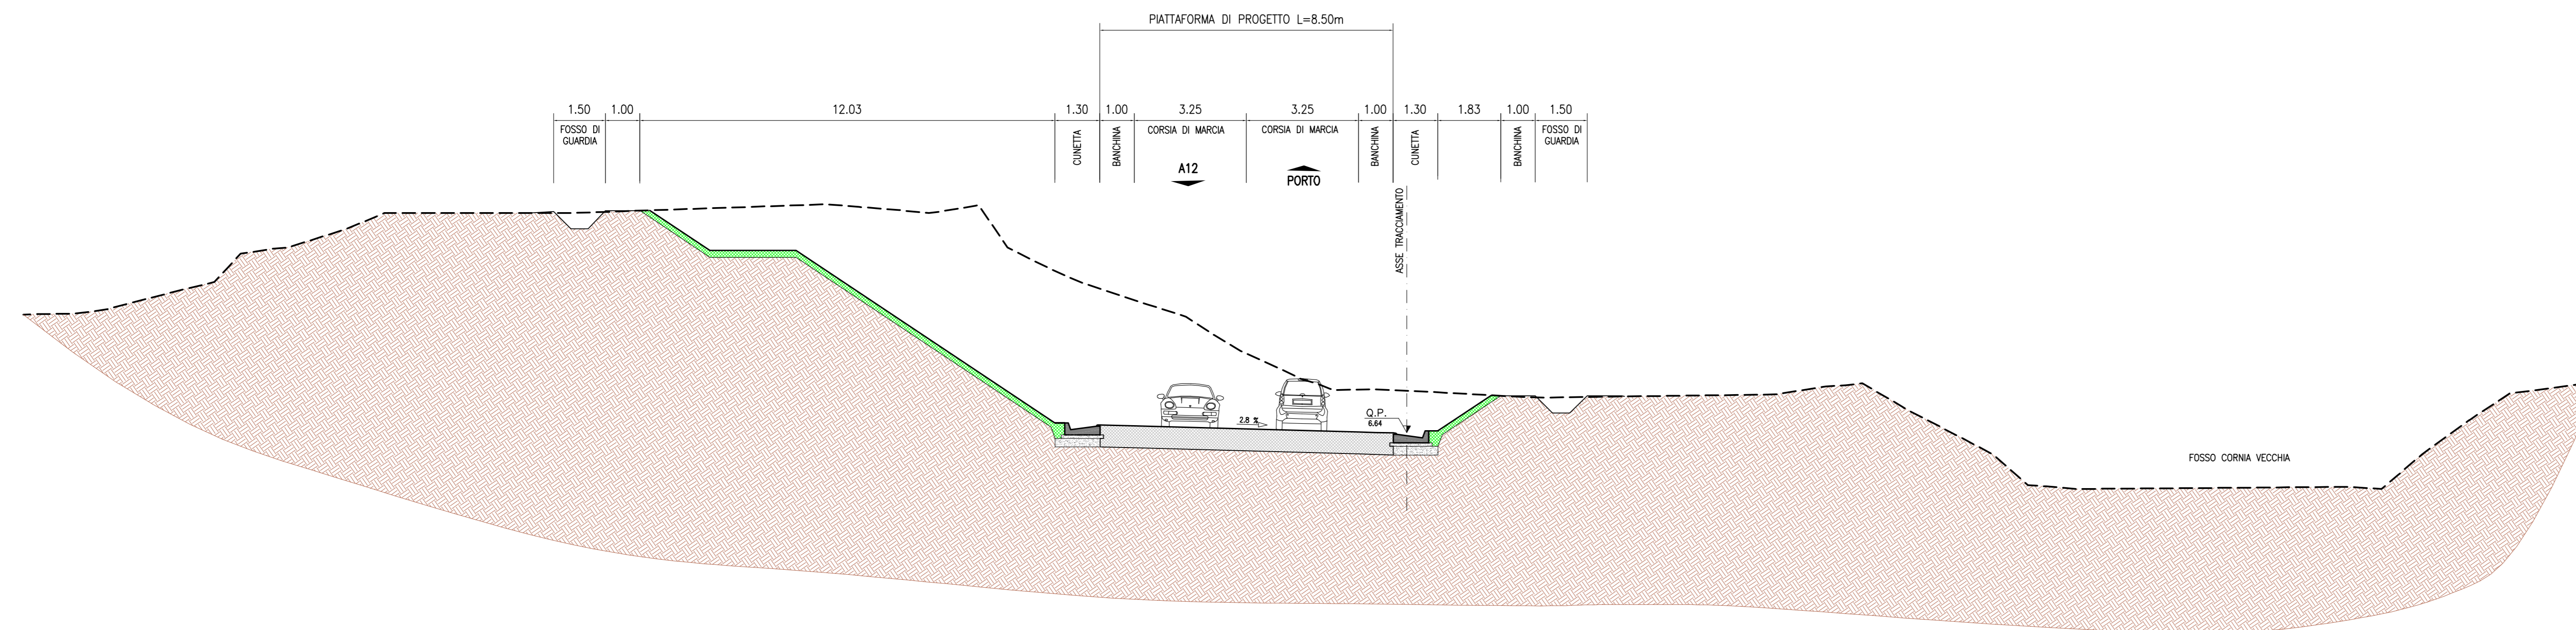

SEZIONE CARATTERISTICA 9 ALLA PROGR. 2+870.00  
scala 1:100

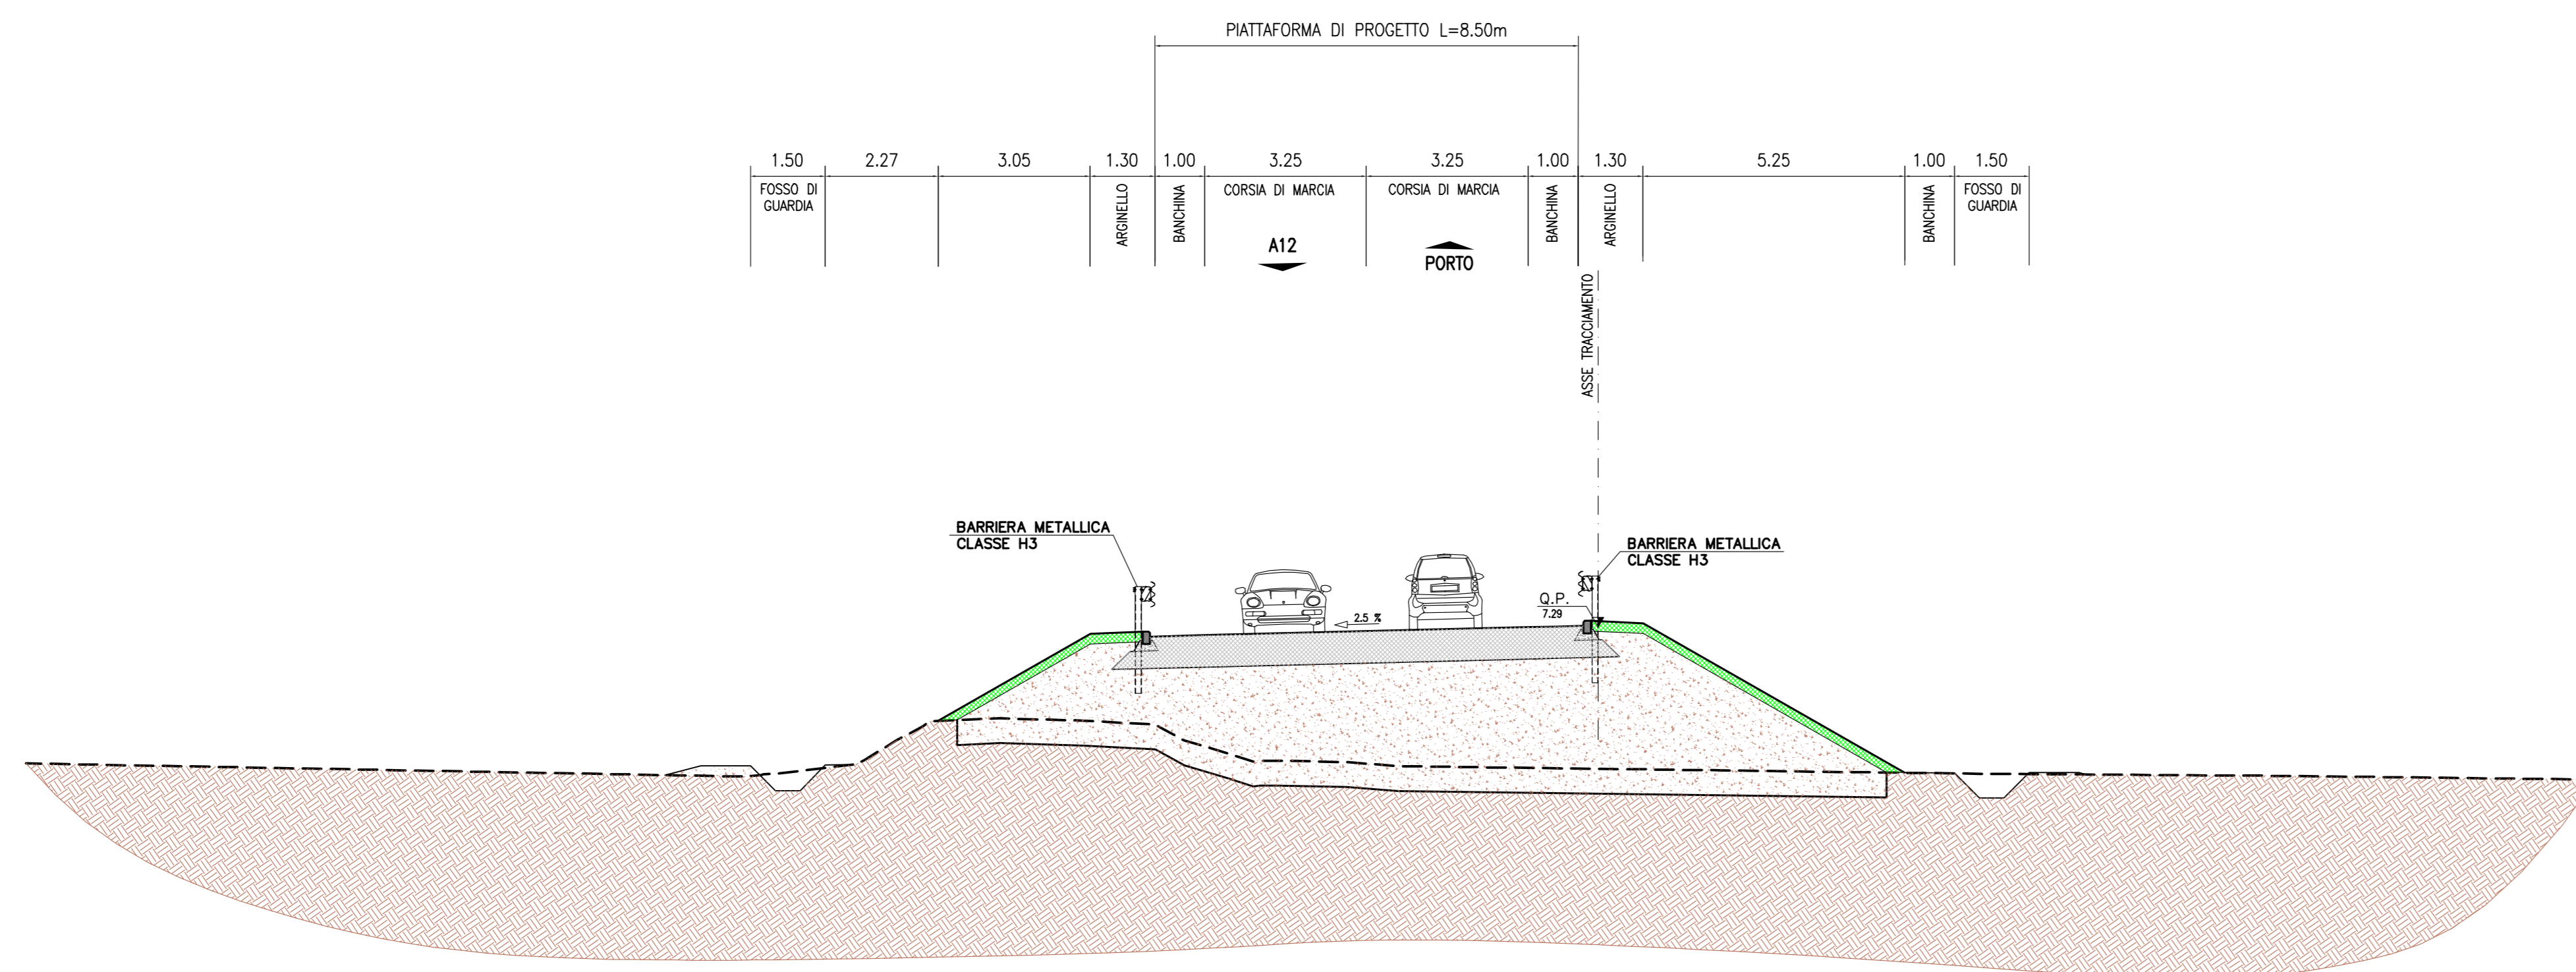

Società Autostrada Tirrenica p.A.  
GRUPPO AUTOSTRADALE PER L'ITALIA S.p.A.

**AUTOSTRADA (A12) : ROSIGNANO – CIVITAVECCHIA**  
LOTTO 7  
**TRATTO: BRETTA DI PIOMBINO**  
**PROGETTO DEFINITIVO**  
INFRASTRUTTURA STRATEGICA DI PREMINENTE INTERESSE  
NAZIONALE LE CUI PROCEDURE DI APPROVAZIONE SONO REGOLATE  
DALL' ART. 161 DEL D.LGS. 163/2006

AU-CORPO STRADALE  
PARTE STRADALE

SEZIONI CARATTERISTICHE  
TAV. 3/3

IL RESPONSABILE PROGETTAZIONE SPECIALISTICA Ing. Massimiliano Giacobbi Ord. Ingg. Milano N. 20746 RESPONSABILE UFFICIO STD	IL RESPONSABILE INTERAZIONE PROIEZIONE SPECIALISTICA Ing. Assessorio APF Ord. Ingg. Milano N. 20515 COORDINATORE GENERALE APS	IL DIRETTORE TECNICO Ing. Maurizio Torrali Ord. Ingg. Milano N. 16482 RESPONSABILE SEZIONE SVILUPPO INFRASTRUTTURE
---	---	---

OPERAZIONE ELABORATO codice contratto: 12121701 data: FEBBRAIO 2011 scala: 1:100	REVISIONE n.   data
-------------------------------------------------------------------------------------------	------------------------

ingegneria spea ingegneria europea	IL RESPONSABILE UFFICIO STRADALE Ing. Massimiliano Giacobbi - Ord. Ingg. Milano N. 20746
------------------------------------------	---------------------------------------------------------------------------------------------

RESPONSABILE DI COMEDIA Arch. Mario Gualdi Ord. Arch. Venezia N. 1284 COORDINATORE OPERATIVO DI PROGETTO	VISTO DEL COMMITTENTE SAT	VISTO DEL CONCESSIONARIO
---	------------------------------	--------------------------

IL PRESENTE DOCUMENTO NON PUO' ESSERE COPIATO, RIPRODOTTO O TRASMESSO IN QUALSIASI MODO, SENZA IL CONSENSO SCRITTO DELLA SPEA S.p.A. IL PRESENTE DOCUMENTO E' STATO ELABORATO IN OTTICA DI PROTEZIONE DEI DATI PERSONALI. 