


PLANIMETRIA 1/6
SCALA 1:1000

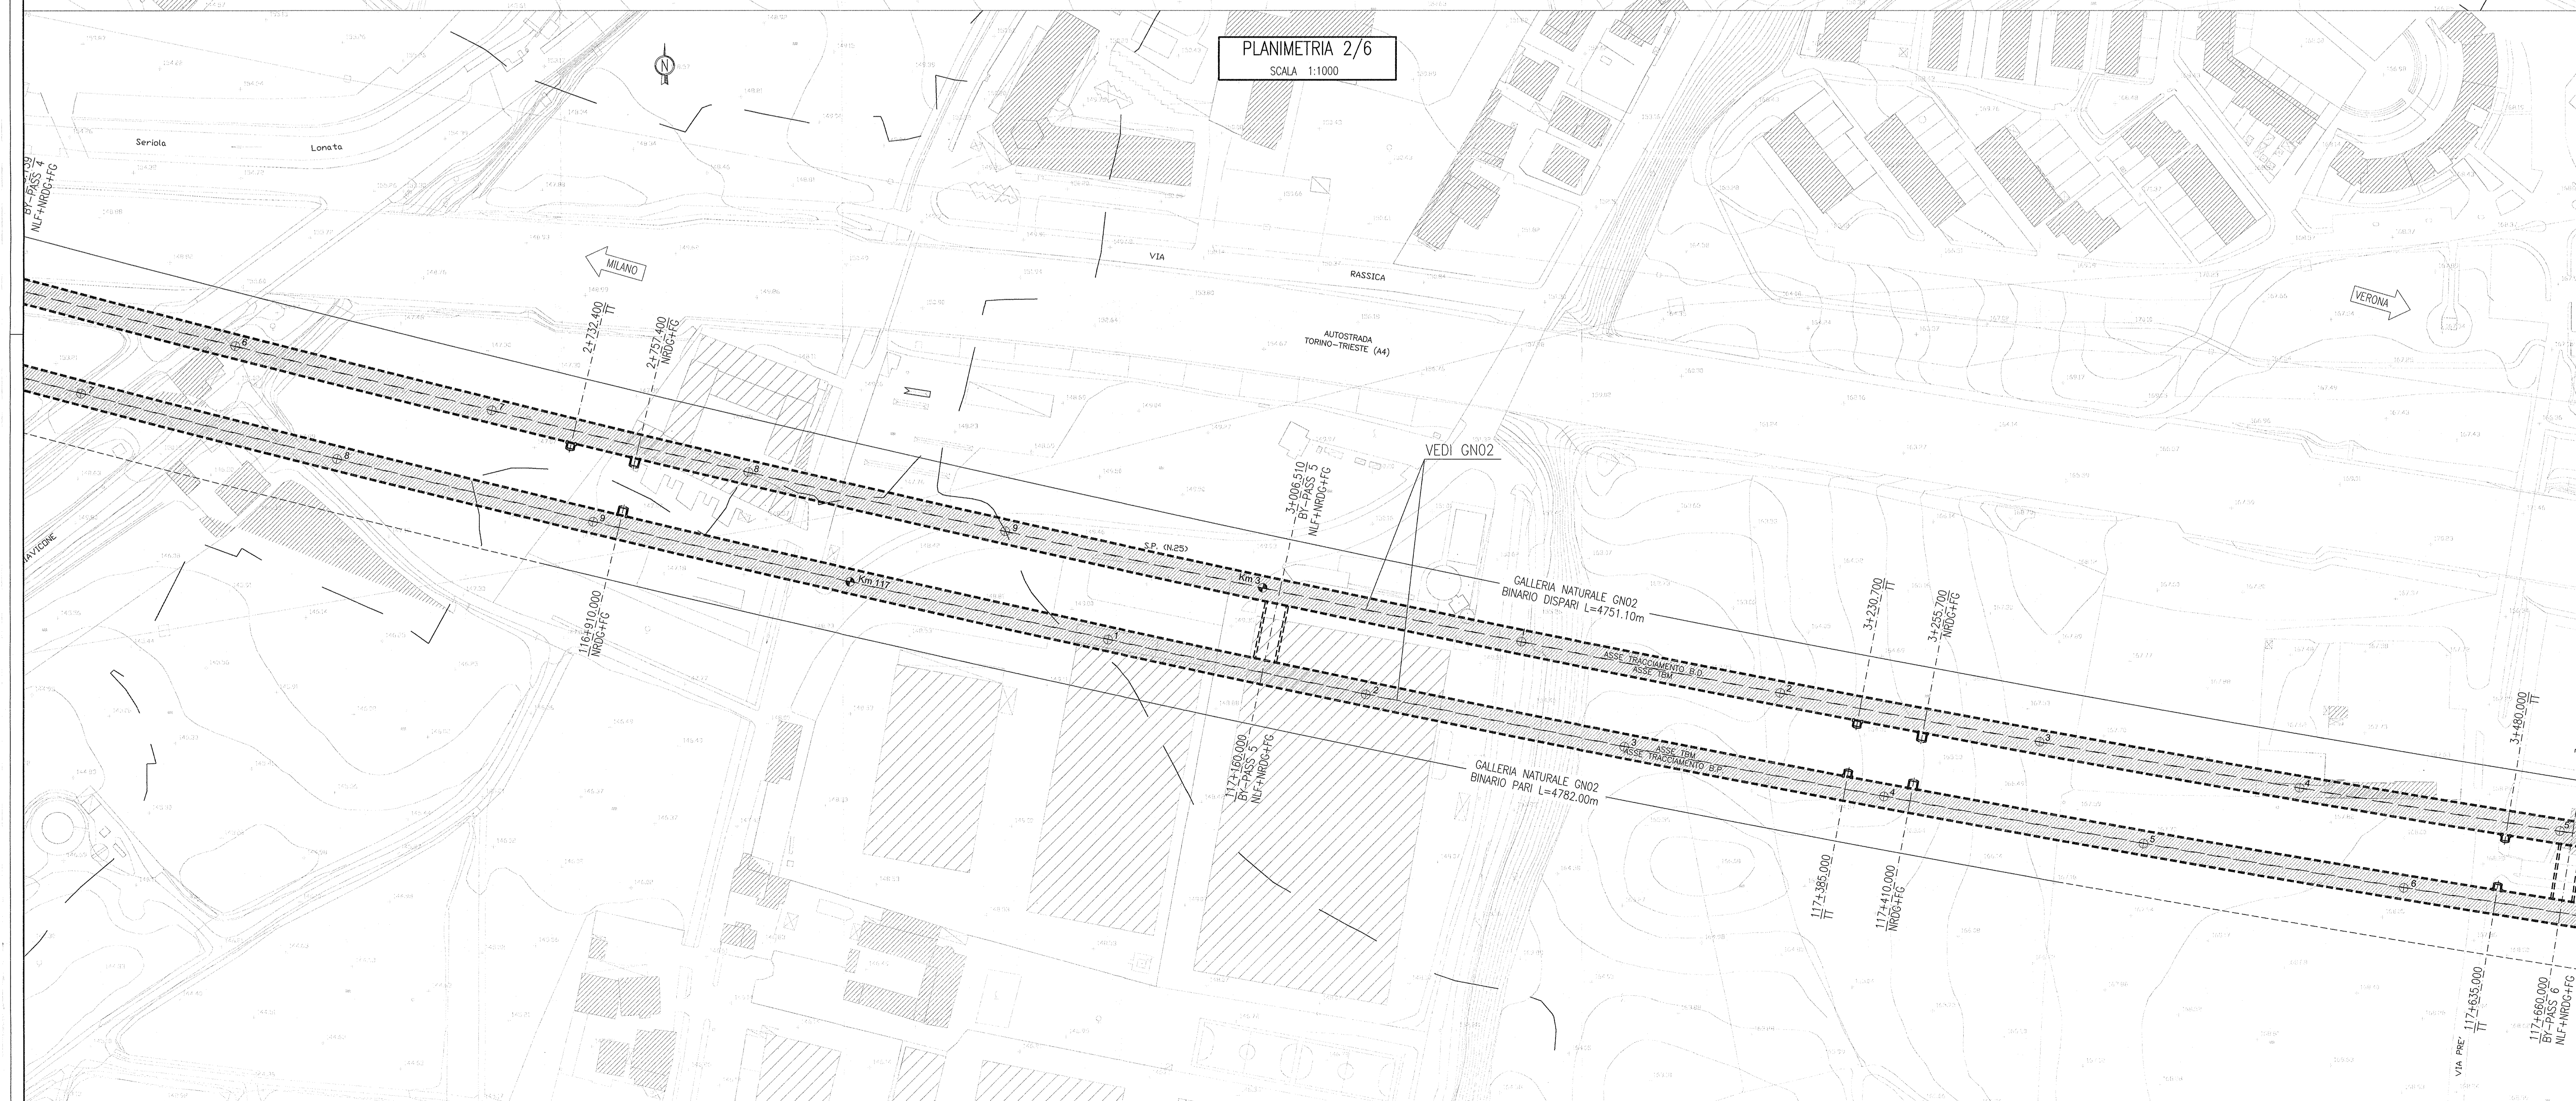

PLANIMETRIA 2/6
SCALA 1:1000


DESEGNI DI RIFERIMENTO

DESCRIZIONE	CODICE
CM01 - PLANIMETRIA (TAV. 1/3)	INOR11EE2P7CM0100001
CM01 - PLANIMETRIA (TAV. 2/3)	INOR11EE2P7CM0100002
CM01 - PLANIMETRIA (TAV. 3/3)	INOR11EE2P7CM0100003
GN02 - PROFILO LONGITUDINALE (TAV. 1/2)	INOR11EE2P5GN0200001
GN02 - PROFILO LONGITUDINALE (TAV. 2/2)	INOR11EE2P5GN0200002
GN02 - SEZIONI TRASVERSALI (TAV. 1 DI 4)	INOR11EE2W9GN0200001
GN02 - SEZIONI TRASVERSALI (TAV. 2 DI 4)	INOR11EE2W9GN0200002
GN02 - SEZIONI TRASVERSALI (TAV. 3 DI 4)	INOR11EE2W9GN0200003
GN02 - SEZIONI TRASVERSALI (TAV. 4 DI 4)	INOR11EE2W9GN0200004
GN02 - TABELLA MATERIALI	INOR11EE24GN0200001

NOTE

- EVENTUALI DIFFERENZE TRA LE MISURE TOTALI E LE SOMMATORIE DELLE MISURE PARZIALI SONO DOVUTE AGLI ARROTONDAMENTI AUTOMATICI DI AUTOCAD.

KEY PLAN

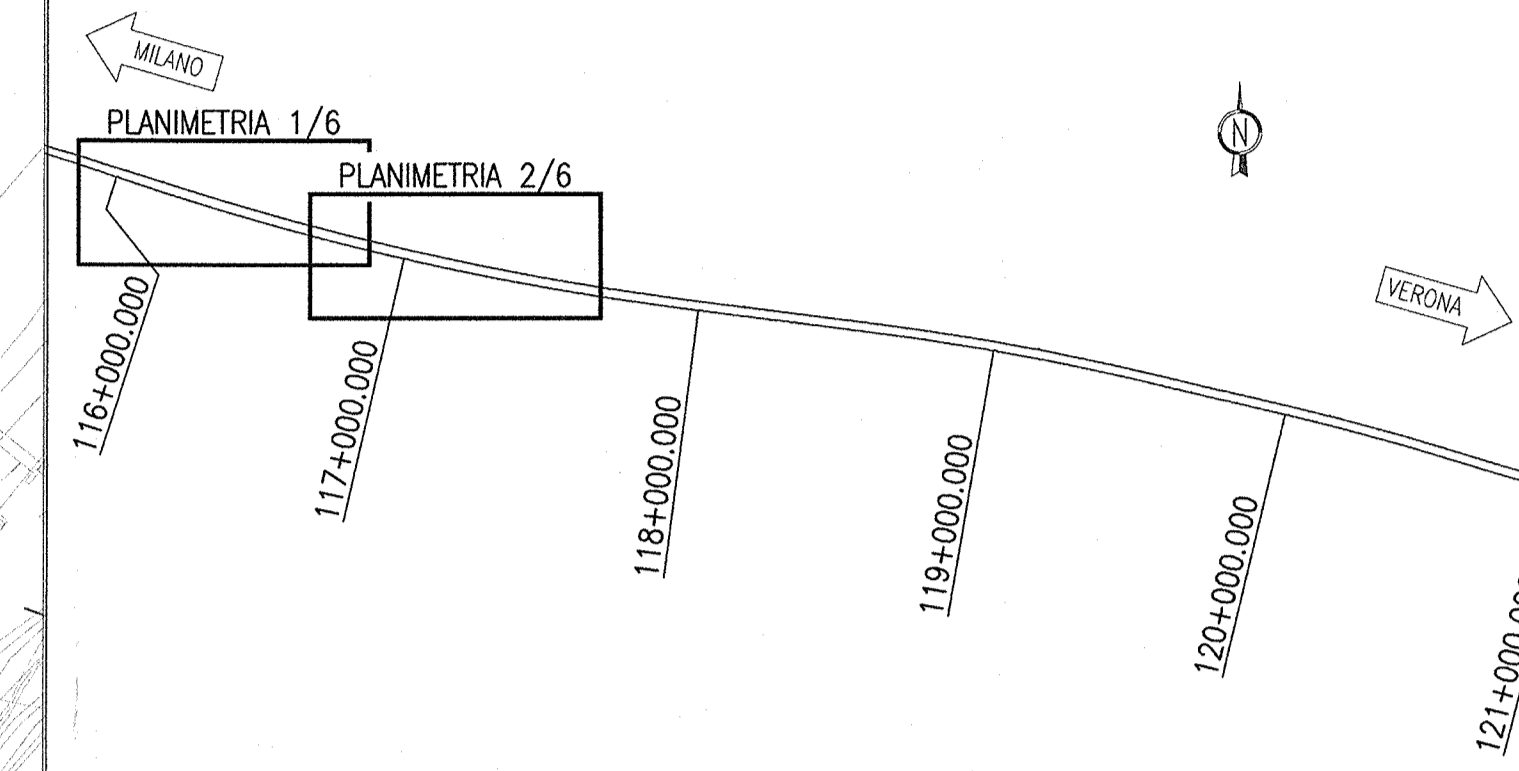

COMMITTENTE: **RFI**
RETE FERROVIARIA ITALIANA
GRUPPO FERROVIE DELLO STATO

ALTA SORVEGLIANZA: **ITALFERR**
GRUPPO FERROVIE DELLO STATO

GENERAL CONTRACTOR: **Cepav due**
Consorzio ENI per l'Alta Velocità

INFRASTRUTTURE FERROVIARIE STRATEGICHE DEFINITE DALLA LEGGE OBIETTIVO N. 443/01
LINEA A.V./A.C. TORINO - VENEZIA Tratta MILANO - VERONA
Lotto funzionale Brescia-Verona
PROGETTO ESECUTIVO
GALLERIA NATURALE LONATO NICCHIE E BY-PASS (CM01)
Da PK 115+990.000 a PK 120+772.000
Planimetria (Tav. 1/3)

GENERAL CONTRACTOR: **Cepav due**
Consorzio Cepav due
Il Direttore del Consorzio (Ing. T. Zamboni)

DIRETTORE LAVORI: Valore per Costituzione

SCALA: 1:1000

COMMESSA	LOTTO	FASE	ENTE	TIPO DOC.	OPERA/DISCIPLINA	PROGR.	REV.
INOR	11	E	E2	P7	CM0100	001	A

PROGETTAZIONE	Rev.	Descrizione	Aut.	Data	Verifica	Data
A	EMISSIONE			29/10/16	MERLINI	29/10/16
B						
C						