

DESCRIZIONE	CODICE
GA06 - Sezioni tipo M1 conci 3, 4, 6, 7, 8 - Armatura	INOR11E2BZGA0600049
GA06 - Particolari costruttivi - Carpenterie	INOR11E2BZGA0600049
GA06 - Tabella materiali	INOR11E24TGA0600001

NOTE


- EVENTUALI DIFFERENZE TRA LE MISURE TOTALI E LE SOMMATORIE DELLE MISURE PARZIALI SONO DOVUTE AGLI ARROTONDAMENTI AUTOMATICI DI AUTOCAD.

LEGENDA

- P.F. PIANO DEL FERRO


SEZIONE TRASVERSALE

SCALA 1:50
DA PK. 114+565.00 A PK. 114+745.00

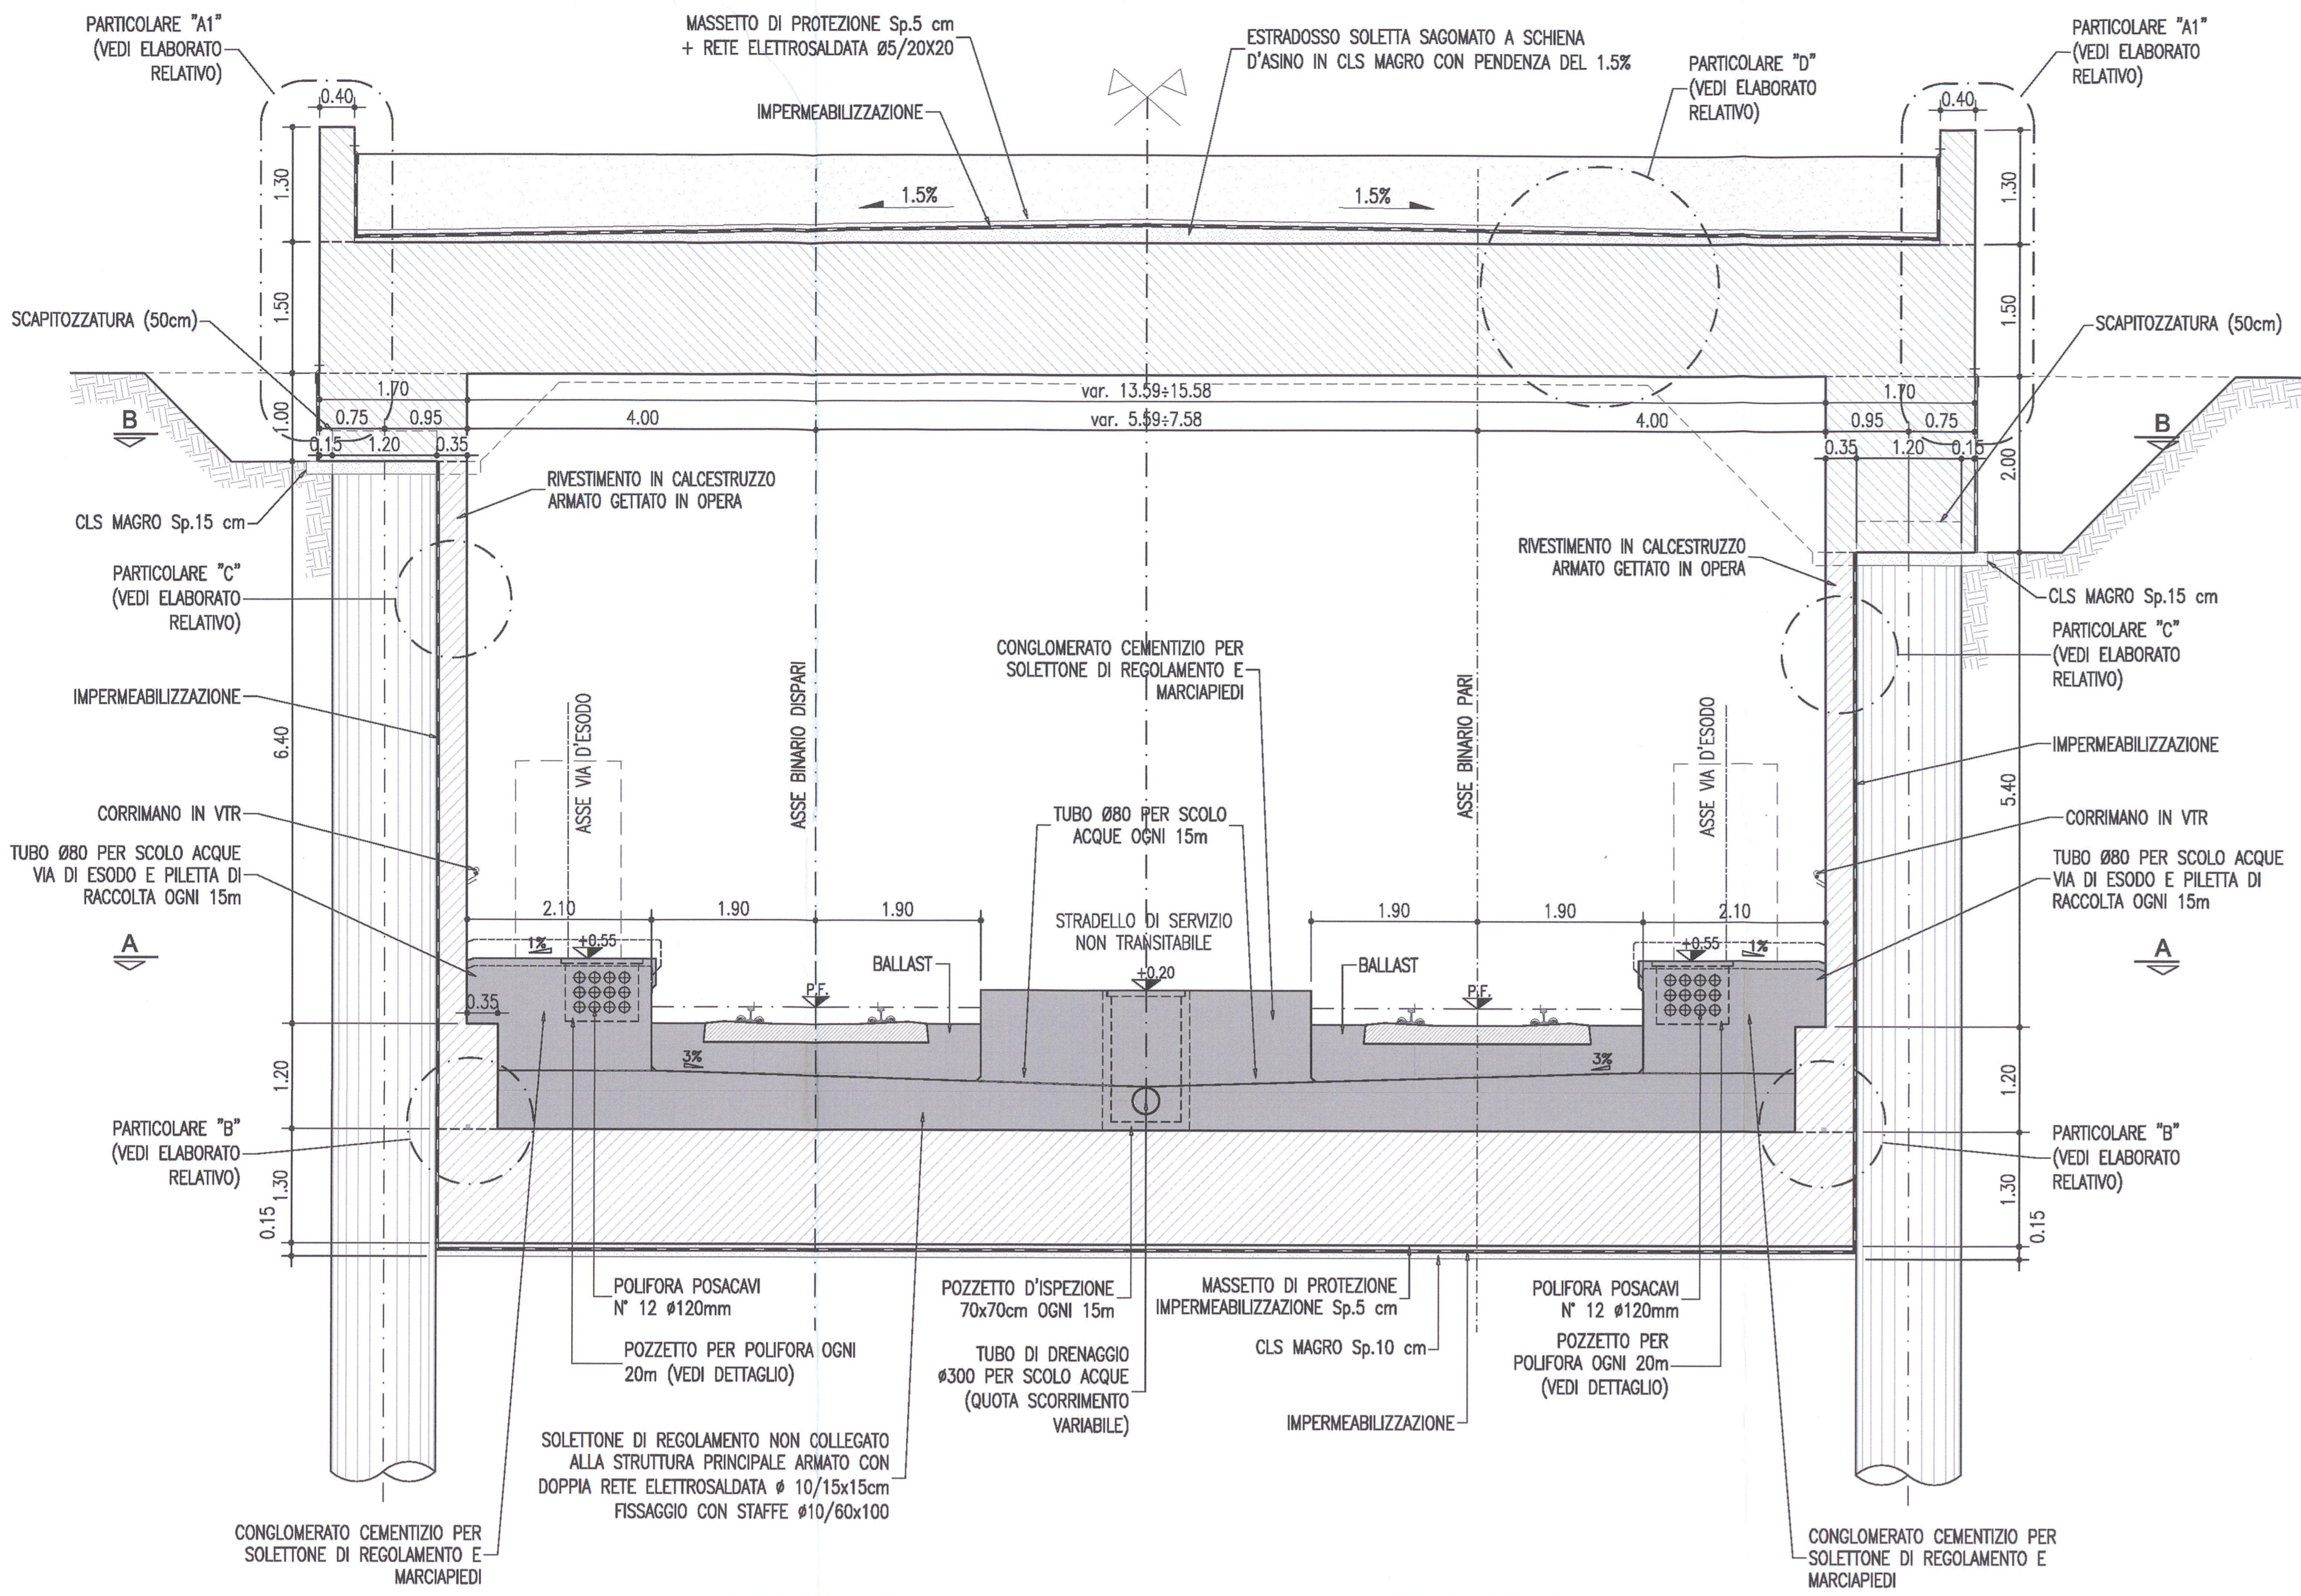

PROFILO IN ASSE BINARIO

SCALA 1:50
DA PK. 114+565.00 A PK. 114+745.00


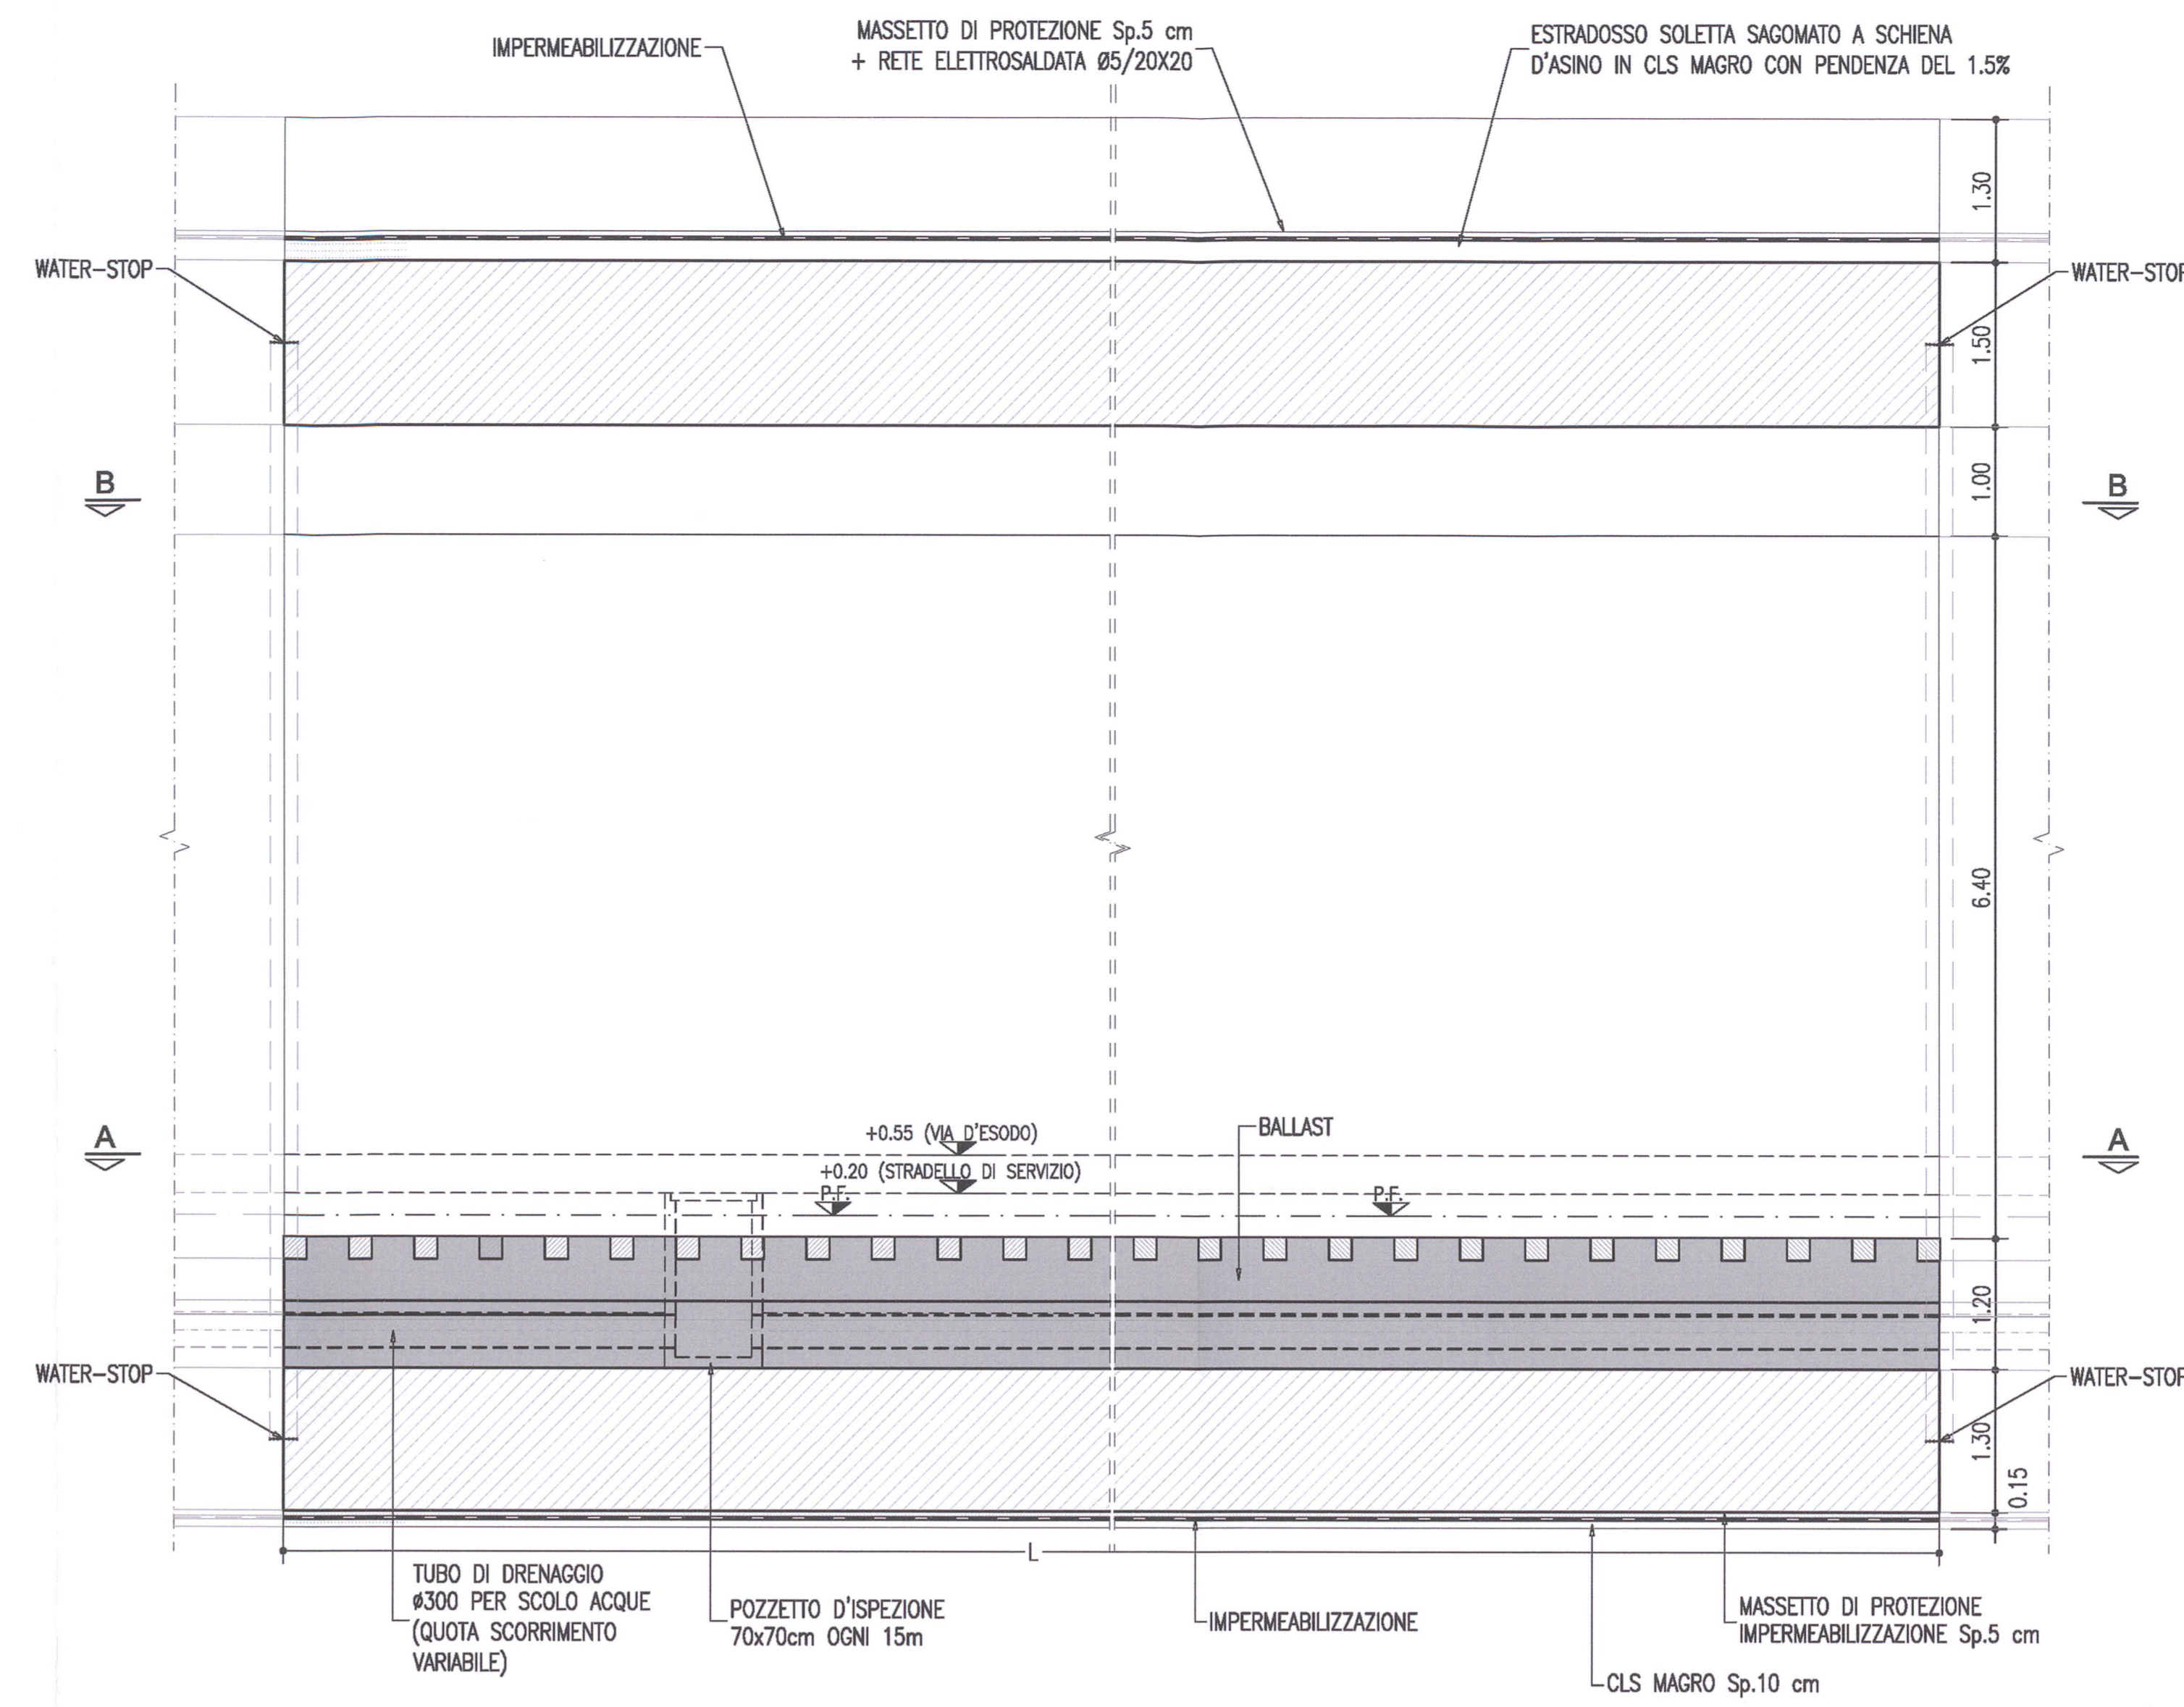


SEZIONE A-A


SCALA 1:50
DA PK. 114+565.00 A PK. 114+745.00

SEZIONE B-B

SCALA 1:50
DA PK. 114+565.00 A PK. 114+745.00

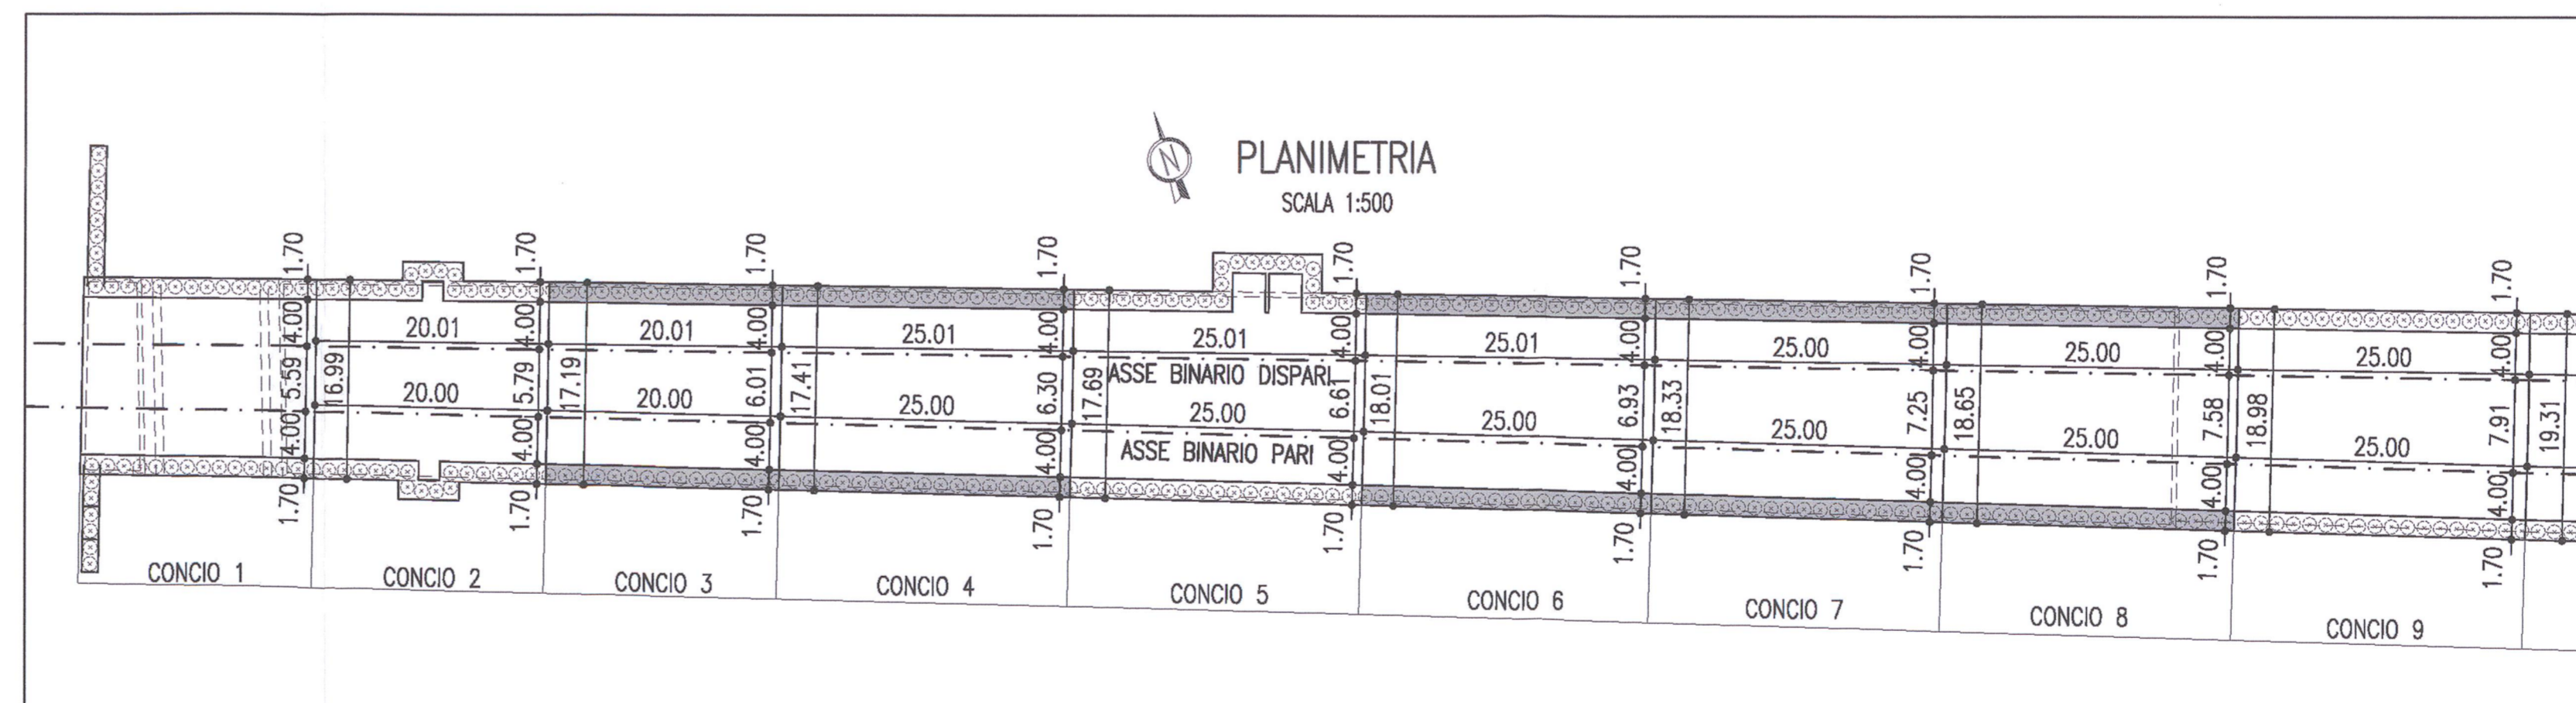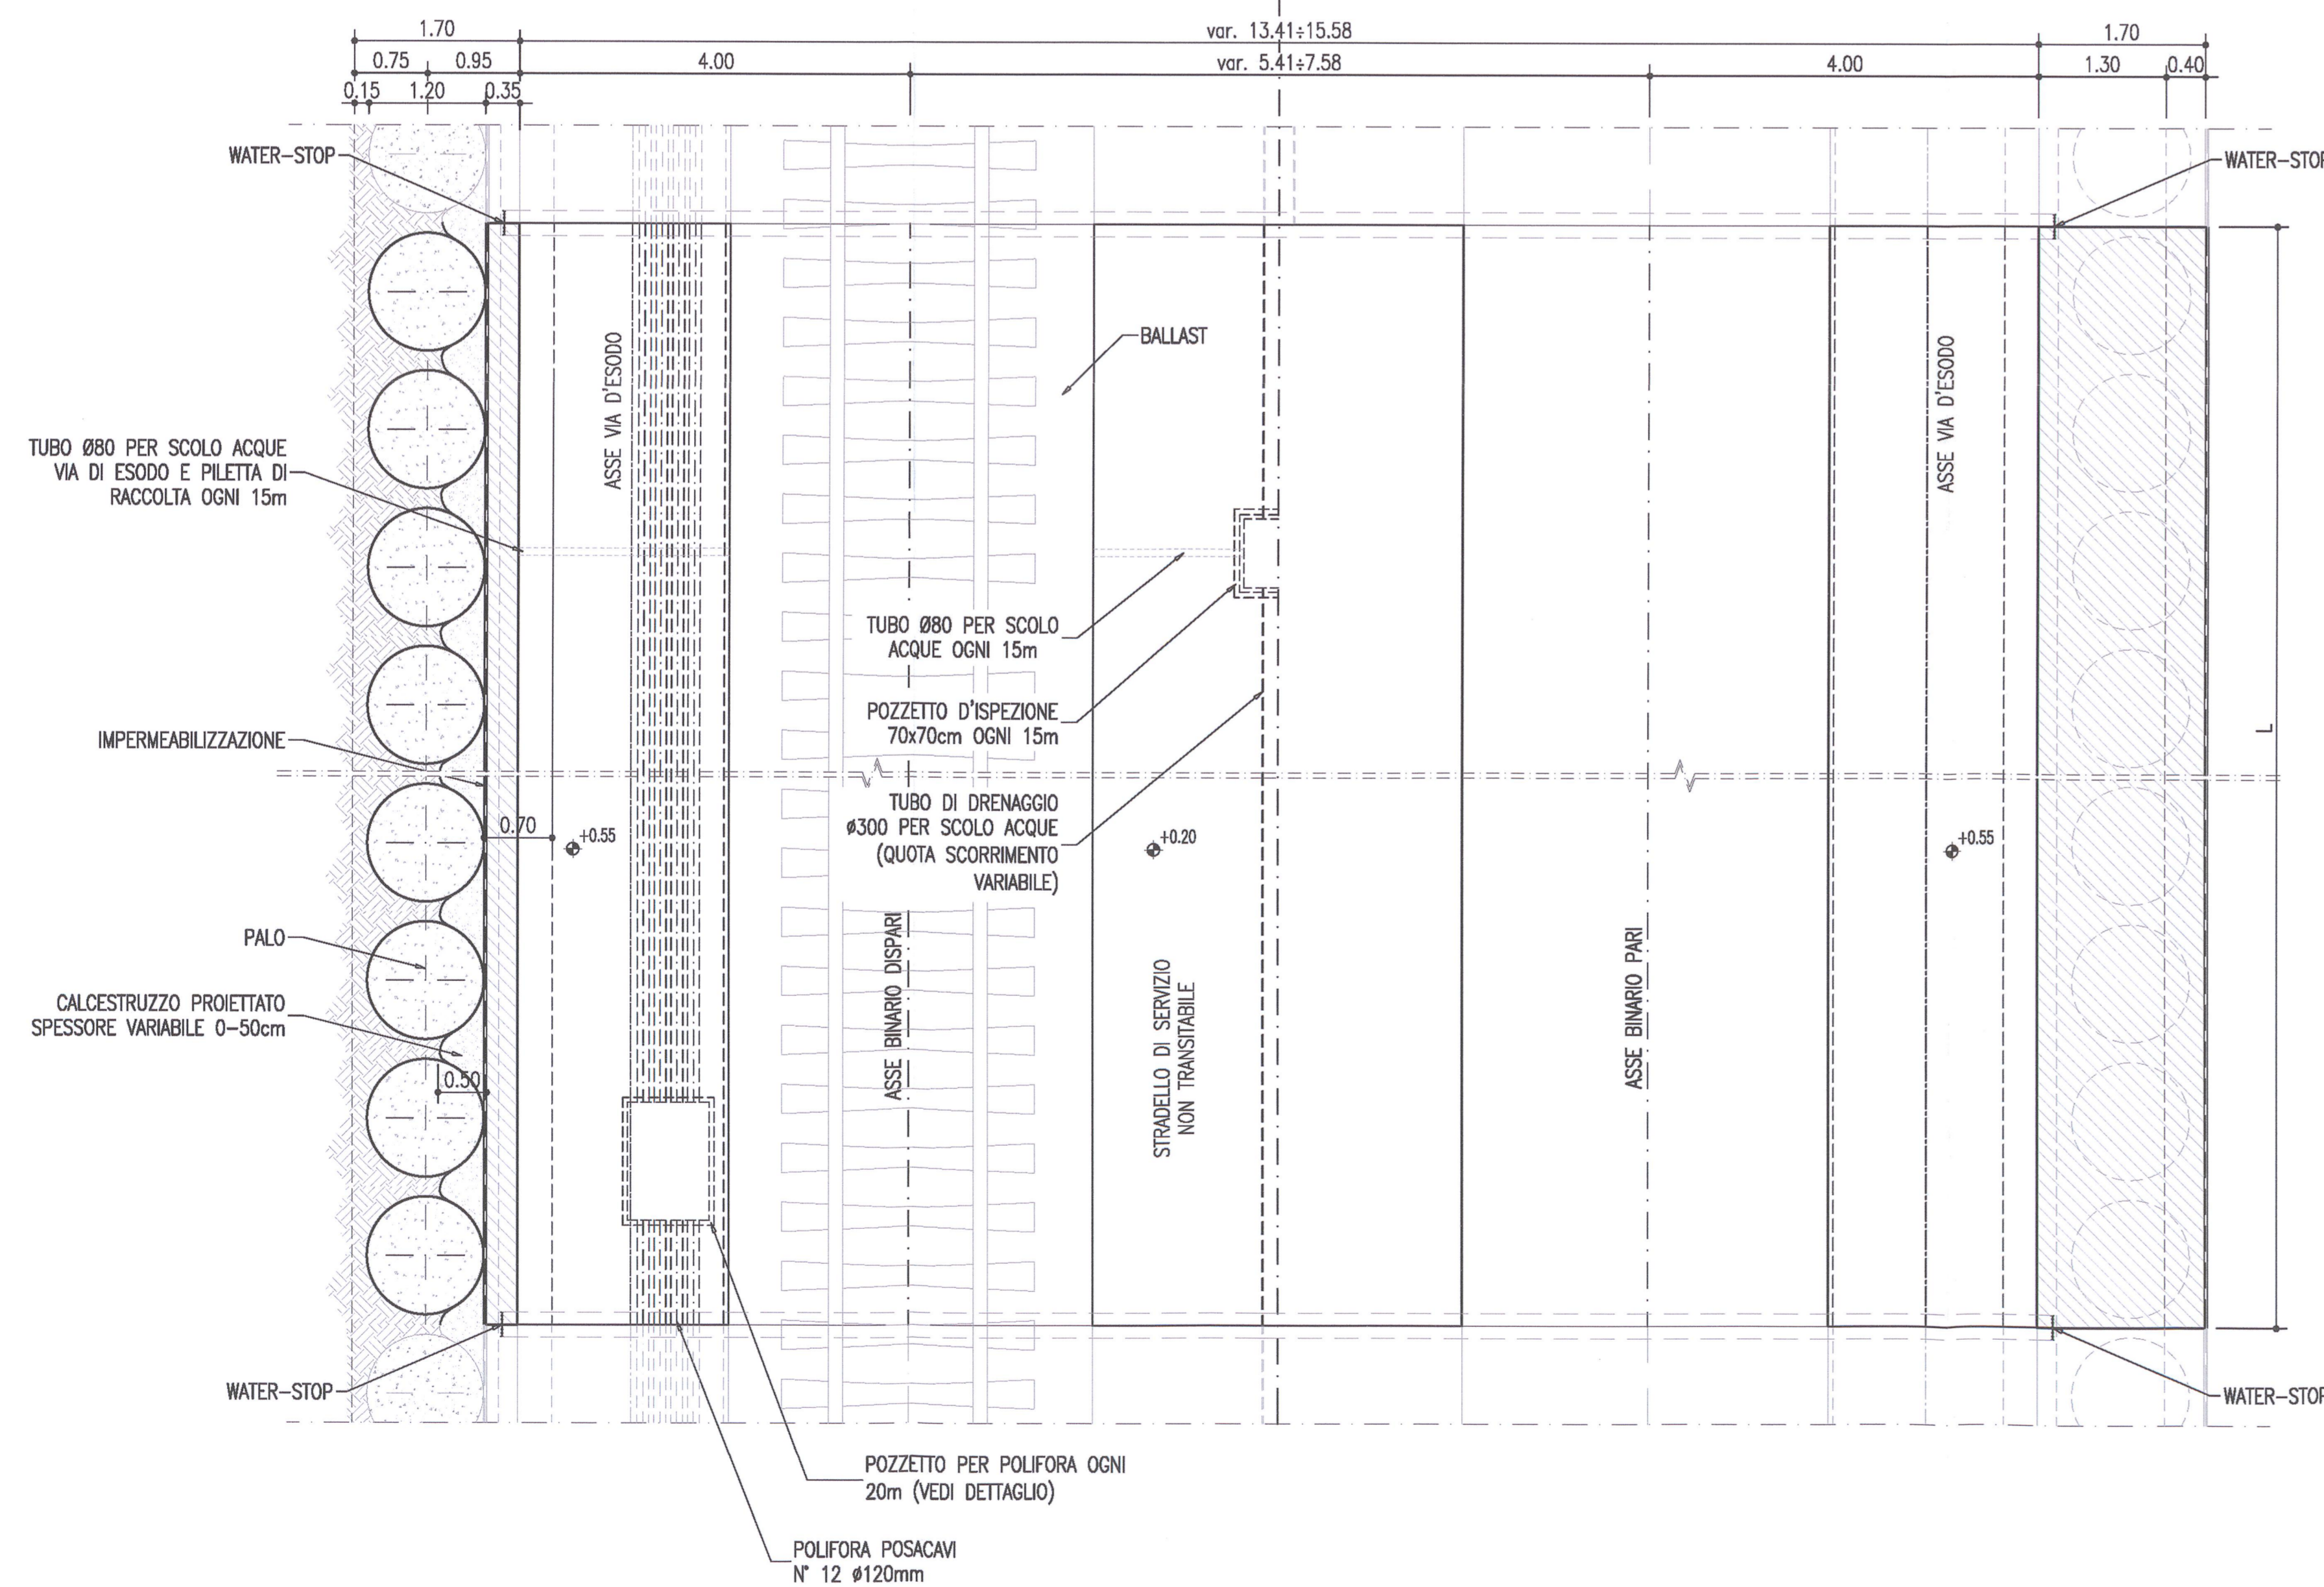

KEY-PLAN

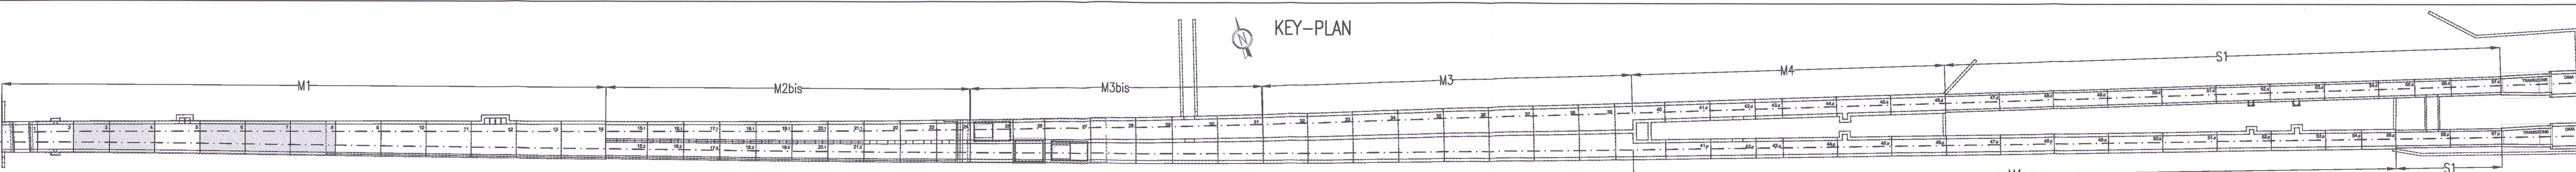

COMITENTE: **RFI** RETE FERROVIARIA ITALIANA GRUPPO FERROVIE DELLO STATO

ALTA SORVEGLIANZA: **ITALFERR** GRUPPO FERROVIE DELLO STATO

GENERAL CONTRACTOR: **Cepav due** Consorzio ENI per l'Alta Velocità

INFRASTRUTTURE FERROVIARIE STRATEGICHE DEFINITE DALLA LEGGE OBIETTIVO N. 443/01

LINEA A.V. /A.C. TORINO - VENEZIA Tratta MILANO - VERONA

Lotto funzionale Brescia-Verona

PROGETTO ESECUTIVO

GALLERIA ARTIFICIALE LONATO OVEST (GA06)

DA PK 114+565 A PK 115+990

Sezione tipo M1 conci 3, 4, 6, 7, 8

Carpenteria

PROGETTAZIONE

Rev.	Descrizione	Aut.	Data	Rev.	Descrizione	Aut.	Data
A	EMMISSIONE	BOZZONELLI	14.11.10	B	MODIFICAZIONE	BOZZONELLI	14.11.10
B				C			
C							

Stampato dal Servizio di planimetria ITALFERR SpA

CIG: 751447334A

Progetto cofinanziato dalla Unione Europea

Scalo di plot: 1:1