




SEZIONE A-A
SCALA 1:50

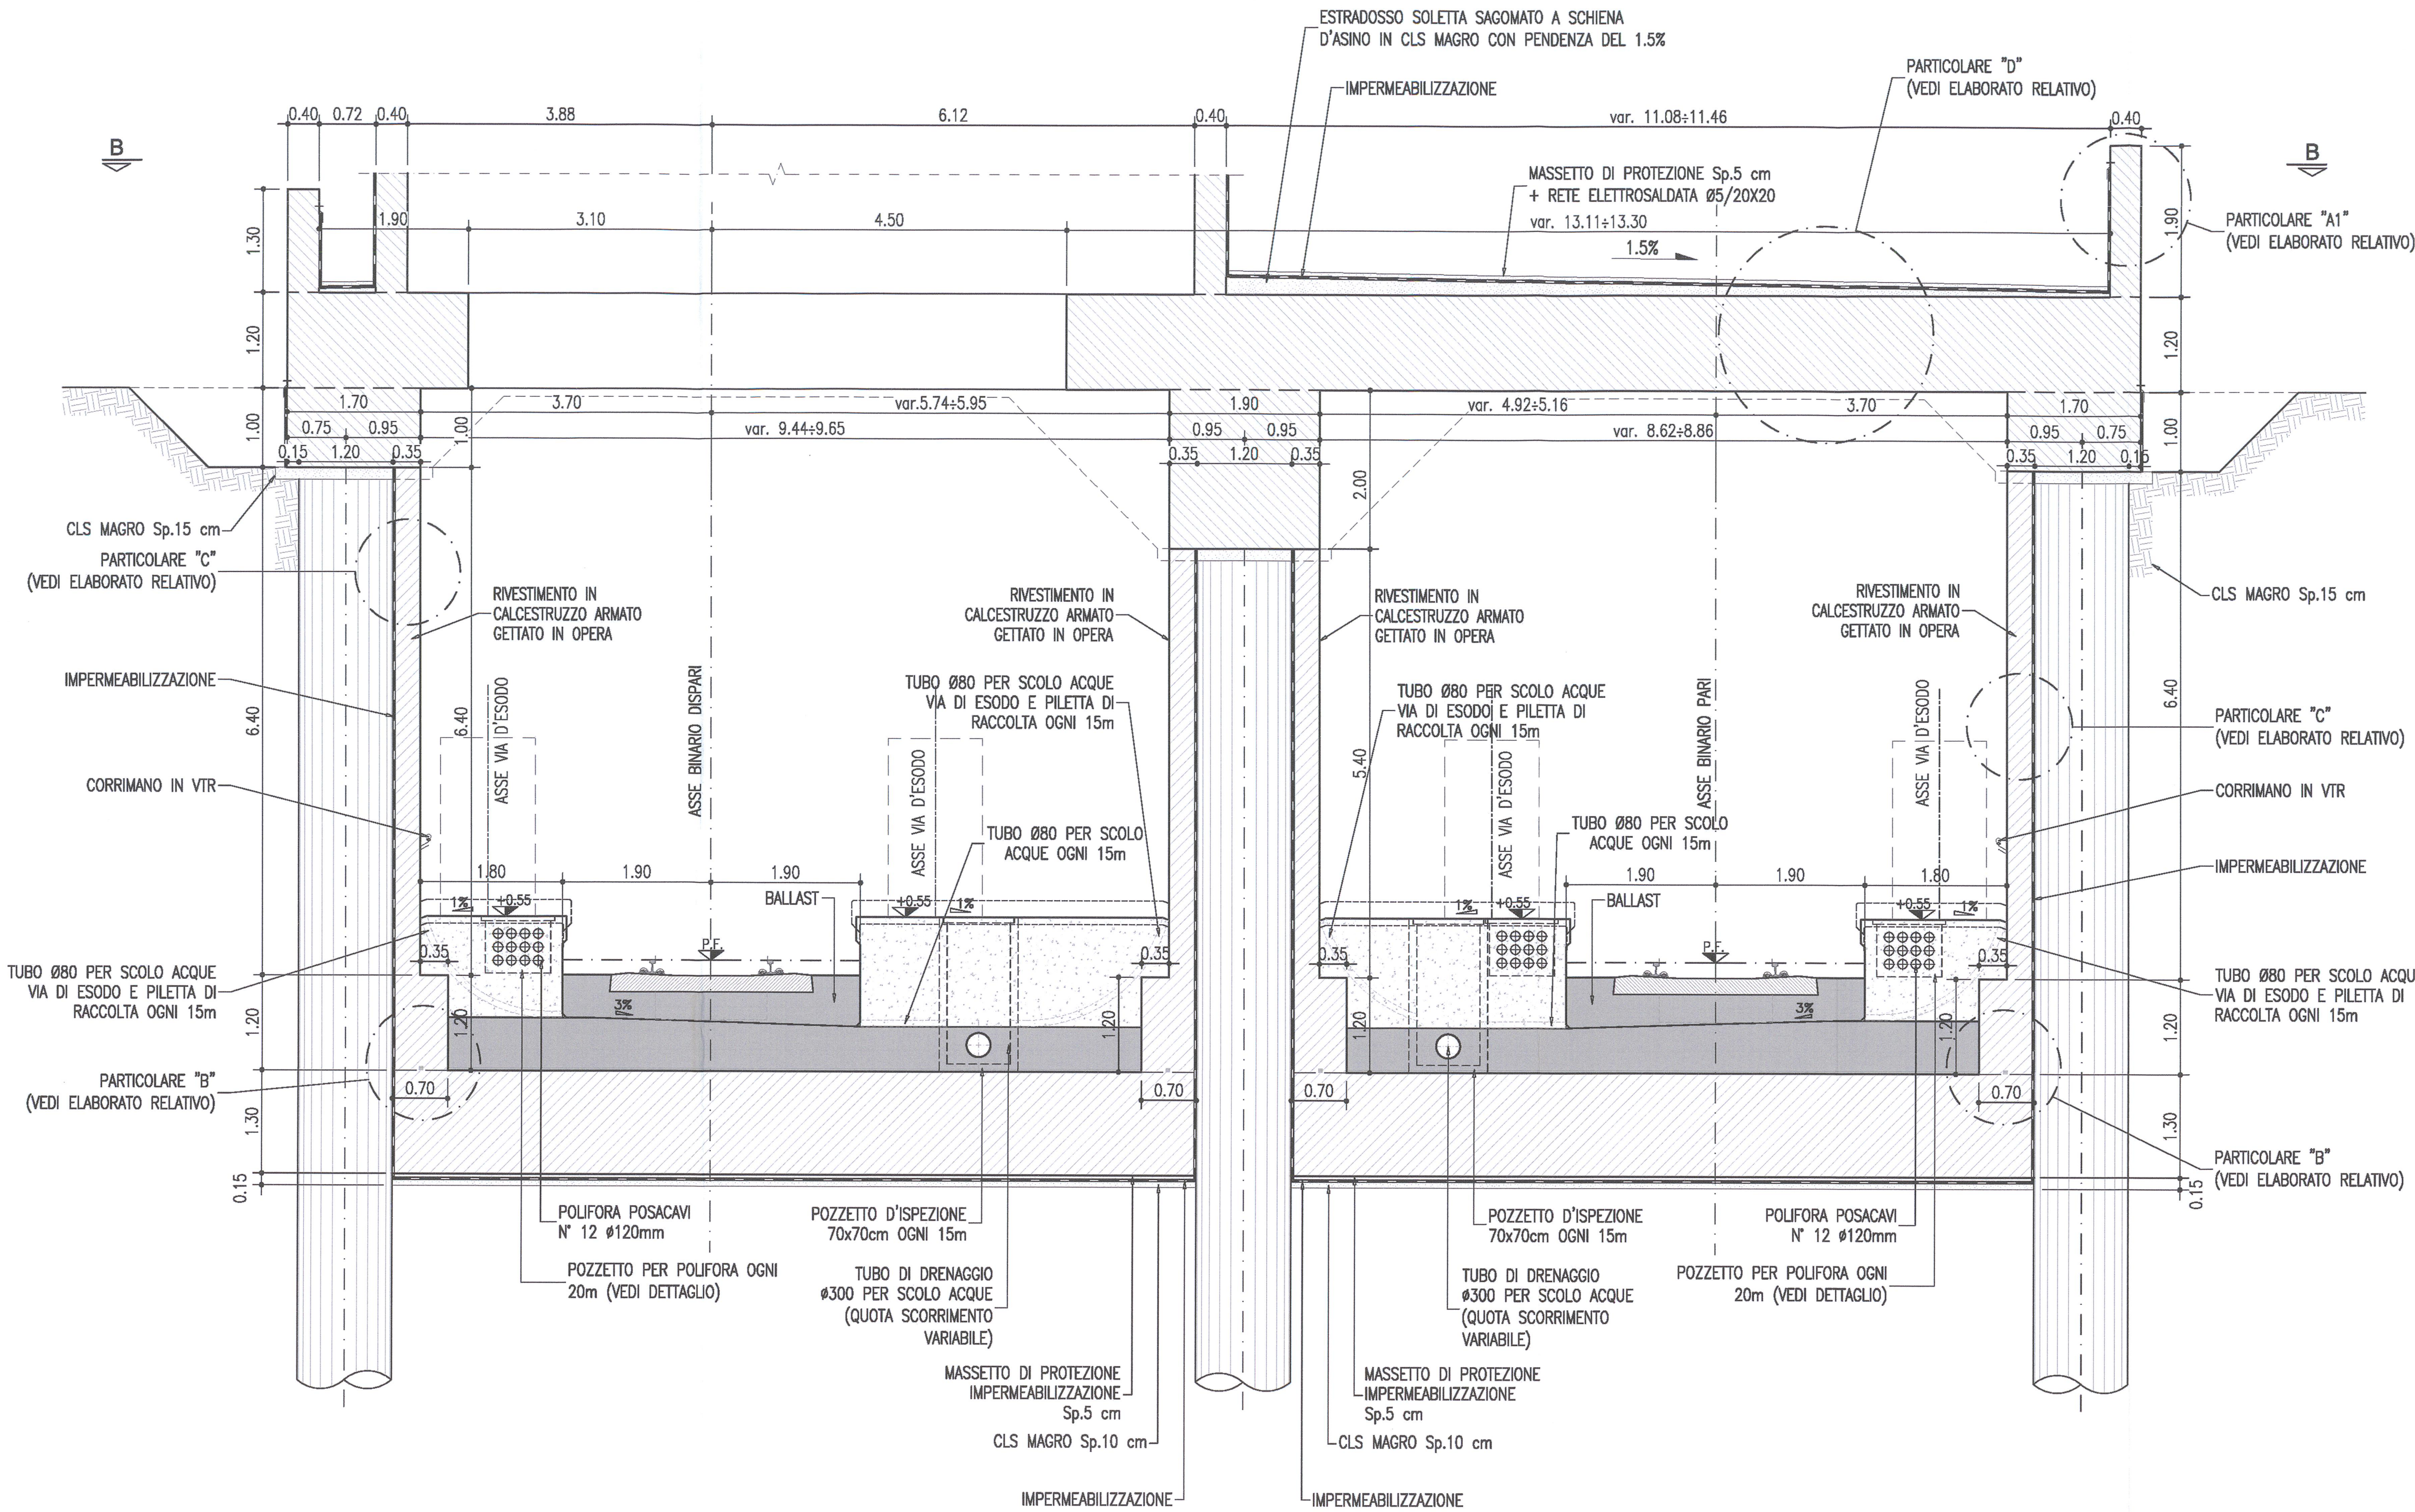


SEZIONE B-B
SCALA 1:100

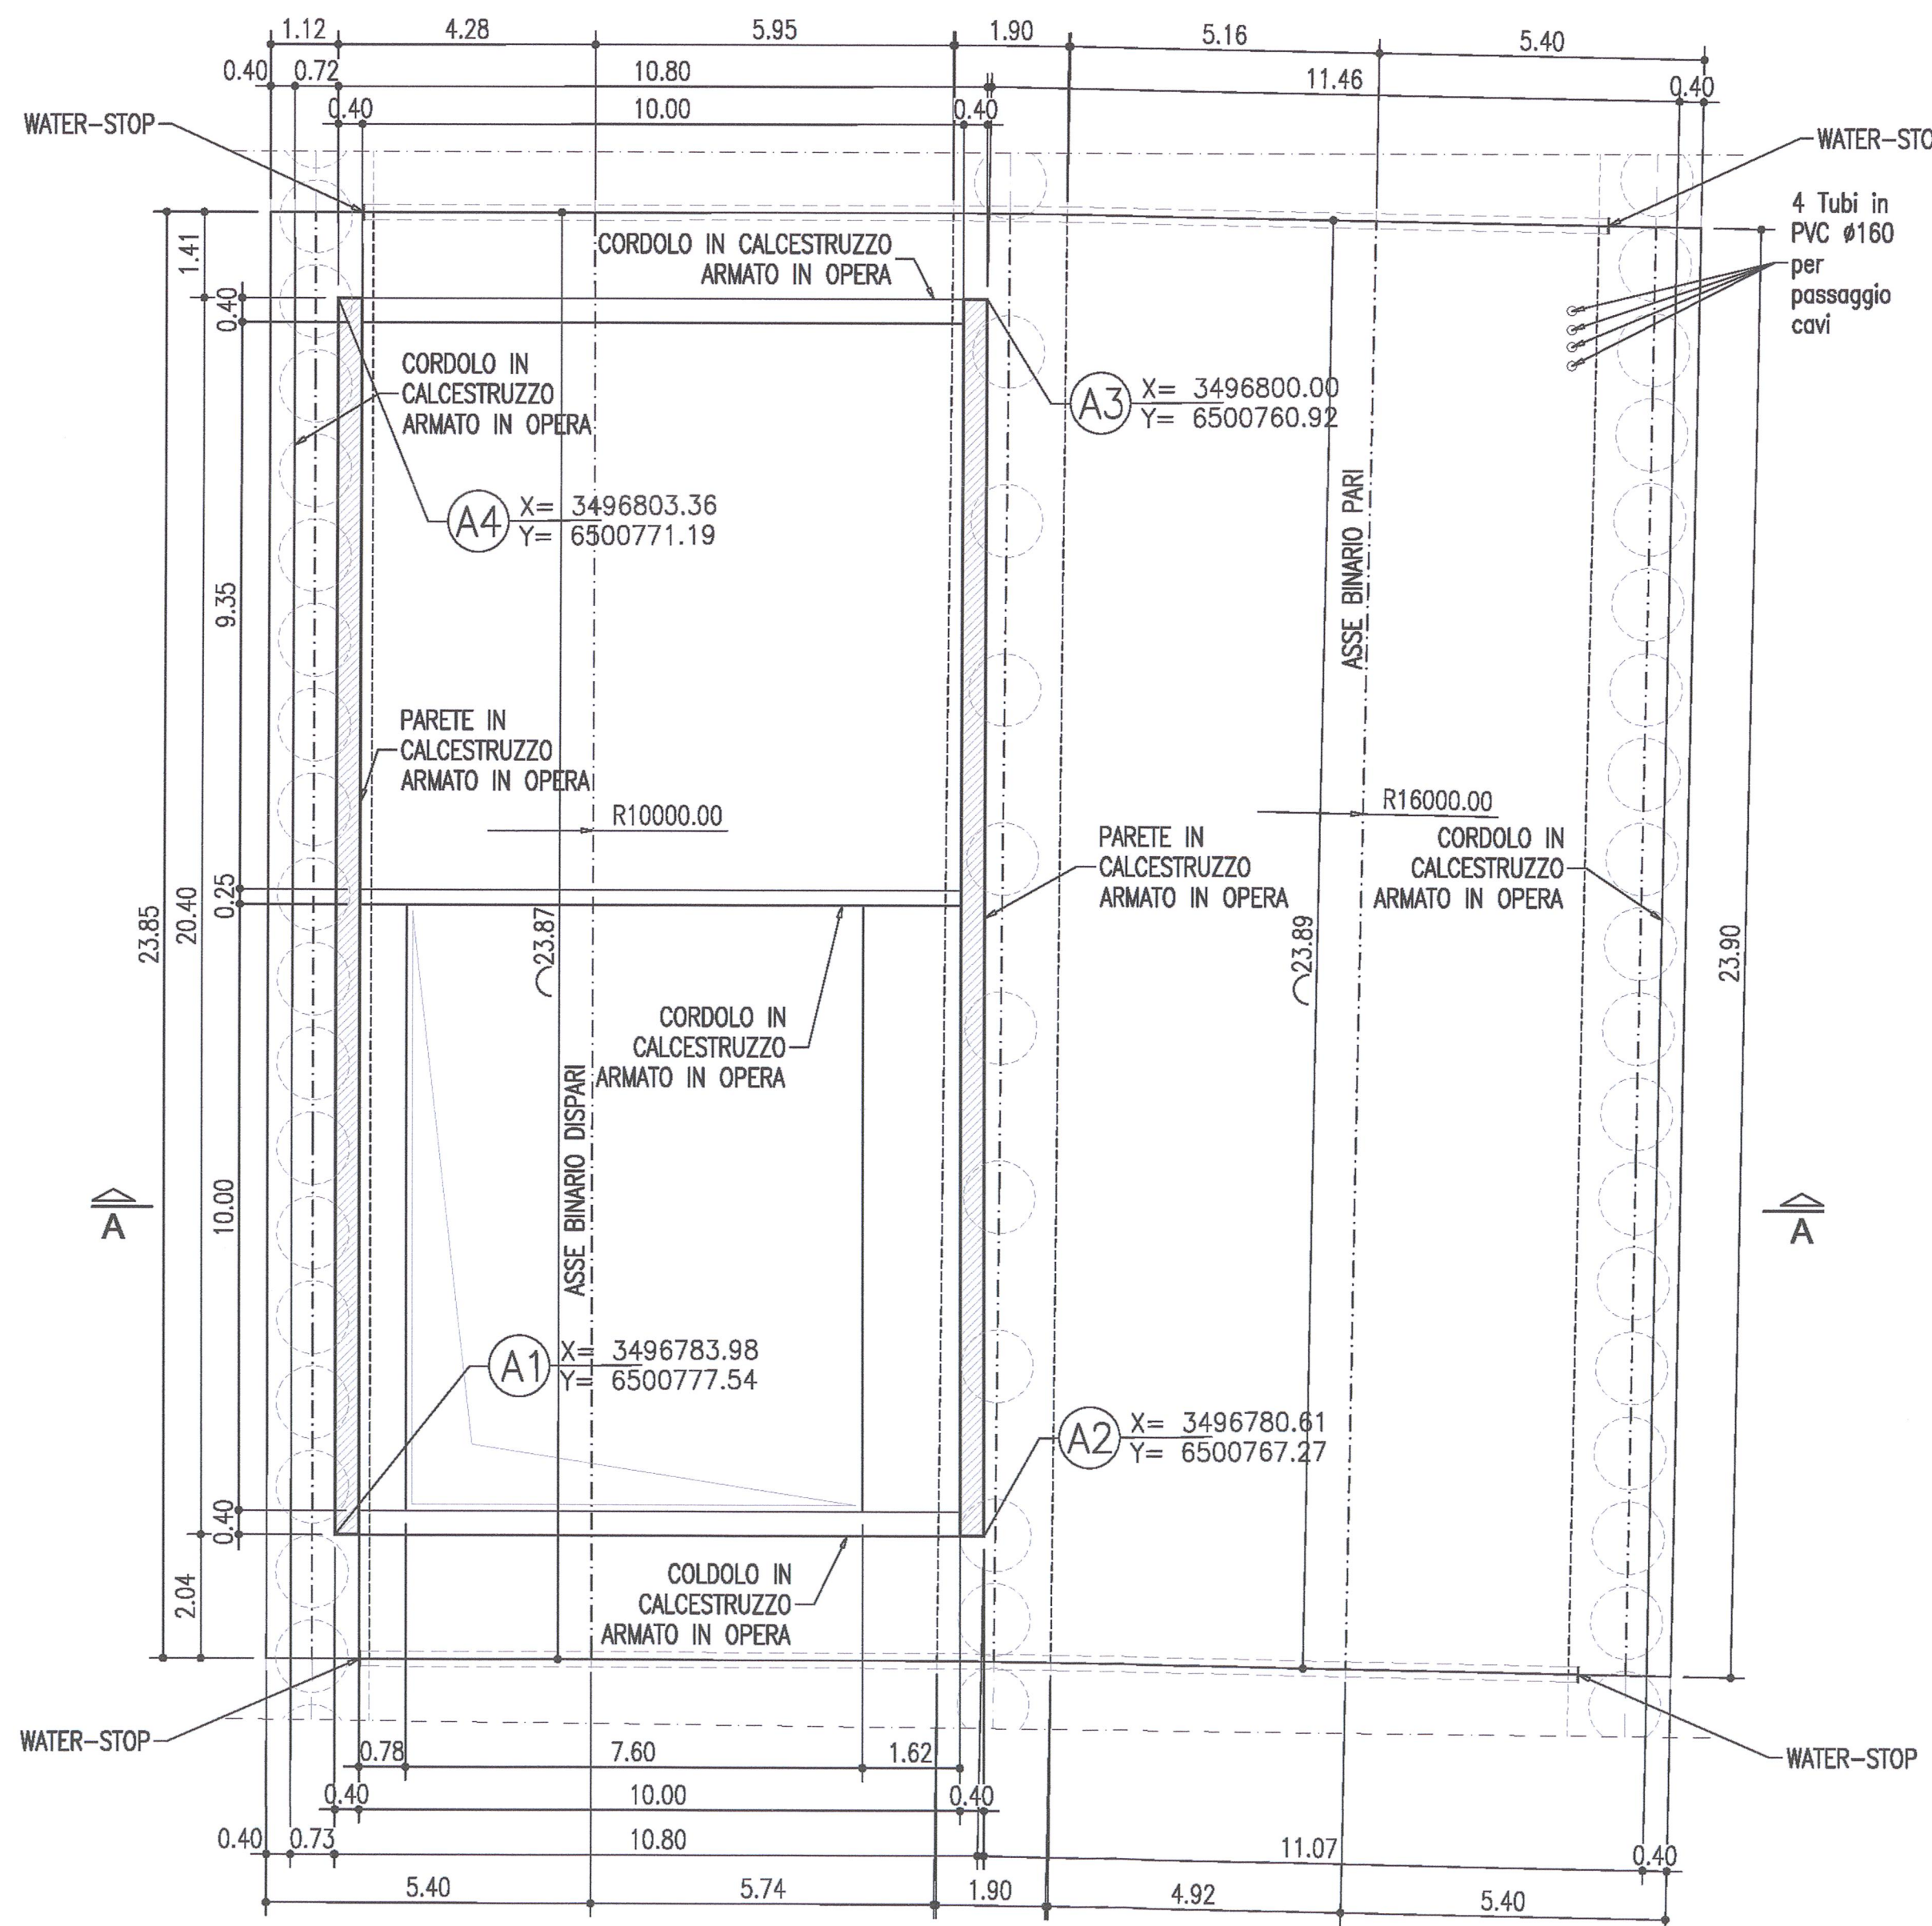

PROFILO IN ASSE BINARIO DISPARI
SCALA 1:50

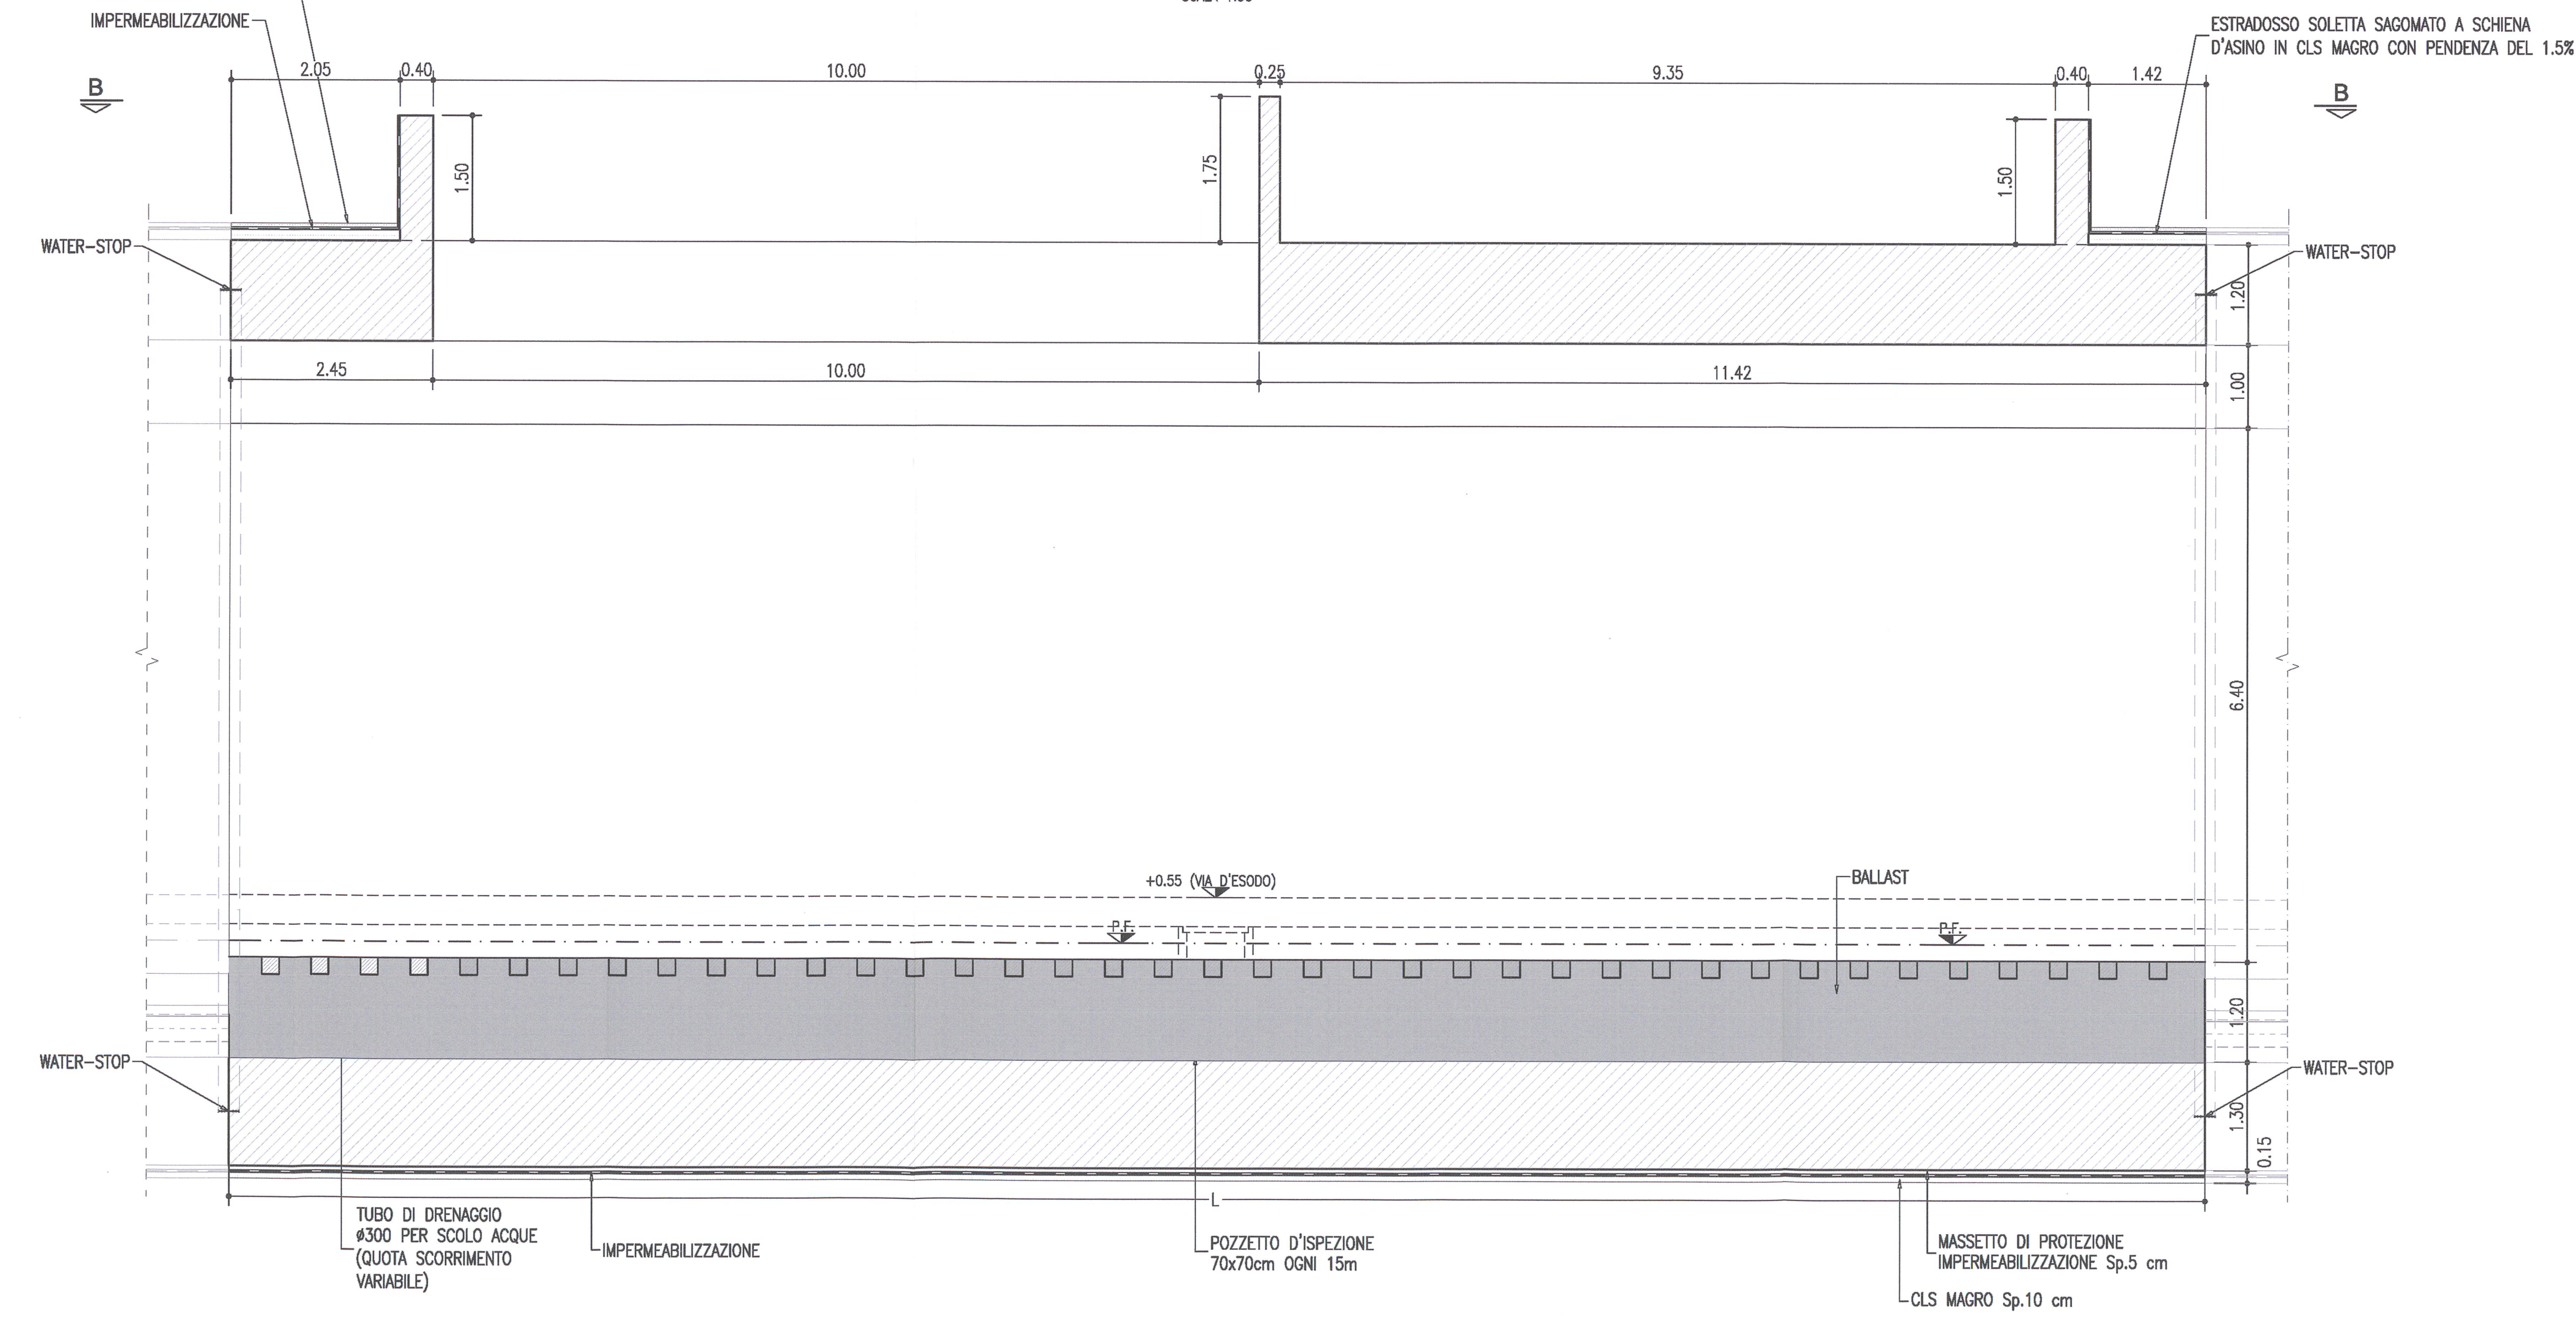

KEY-PLAN

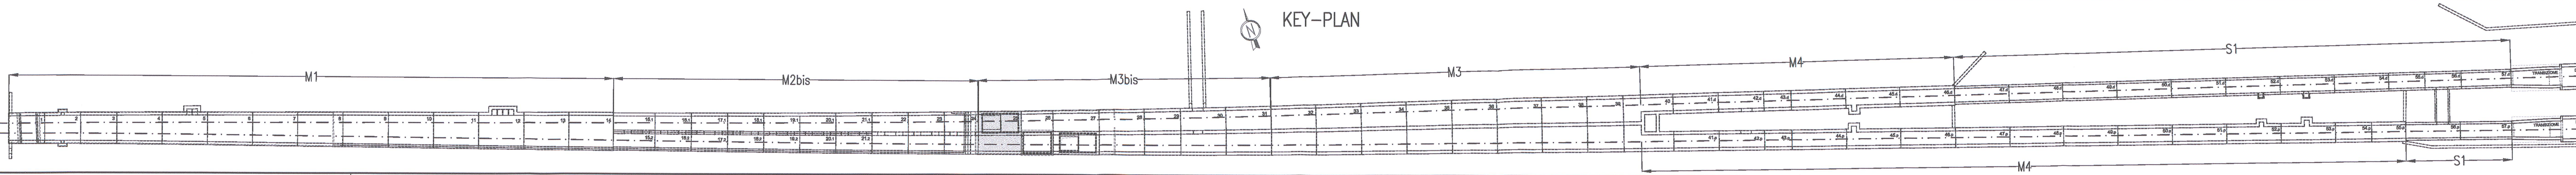

DISEGNI DI RIFERIMENTO

DESCRIZIONE	CODICE
GA06 - Torri di ventilazione - Piante e sezioni	INOR11EE2PZGA0609002
GA06 - Torri di ventilazione - Armatura elevazioni	INOR11EE2BZGA0609006
GA06 - Torri di ventilazione - Armatura travi e soletta	INOR11EE2BZGA0609007
GA06 - Cancio n° 25 - Armatura	INOR11EE2BZGA0600036
GA06 - Particolari costruttivi - Carpenterie	INOR11EE2BZGA0600049
GA06 - Tabella materiali	INOR11EE24TGA0600001

NOTE

- EVENTUALI DIFFERENZE TRA LE MISURE TOTALI E LE SOMMATORIE DELLE MISURE PARZIALI SONO DOVUTE AGLI ARROTONDAMENTI AUTOMATICI DI AUTOCAD.

LEGENDA

- P.F. PIANO DEL FERRO

COMMITTENTE: RFI RETE FERROVIARIA ITALIANA GRUPPO FERROVIE DELLO STATO

ALTA SORVEGLIANZA: ITALFERR GRUPPO FERROVIE DELLO STATO

GENERAL CONTRACTOR: Cepav due Consorzio ENI per l'Alta Velocità

INFRASTRUTTURE FERROVIARIE STRATEGICHE DEFINITE DALLA LEGGE OBIETTIVO N. 443/01
 LINEA A.V. I.A.C. TORINO - VENEZIA Tratta MILANO - VERONA
 Lotto funzionale Brescia-Verona
 PROGETTO ESECUTIVO
 GALLERIA ARTIFICIALE LONATO OVEST (GA06)
 DA PK 114+565 A PK 115+990
 Sezione tipo M3bis - Cancio n°25
 Carpenteria

GENERAL CONTRACTOR	DIRETTORE LAVORI	SCALA:
Consortio Cepav due Direttore del Consorzio (Ing. T. J. ...)	Valido per Costruzione	Varie

COMMESSA	LOTTO	FASE	ENTE	TIPO DOC.	OPERA/DISCIPLINA	PROGR.	REV.
INOR	11	E	E2	B2	GA0600	026	A

PROGETTAZIONE

N.	Descrizione	Aut.	Data	Disegnato	Verificato
A	EM/MISSIONE	CLM/G	14.11.15
B					
C					

CI.G. 751447334A
 Progetto autorizzato dalla Unione Europea
 ALBA S.r.l.
 Scale di plot: 1:1