
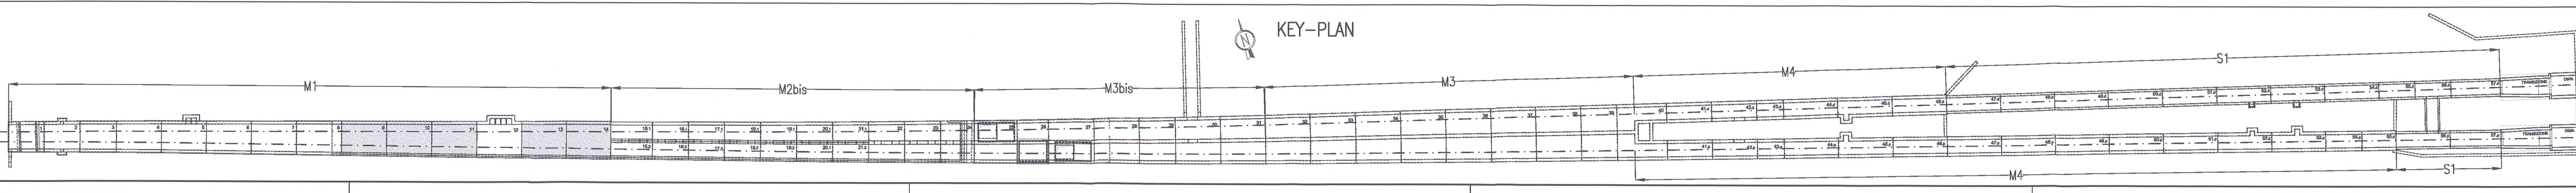
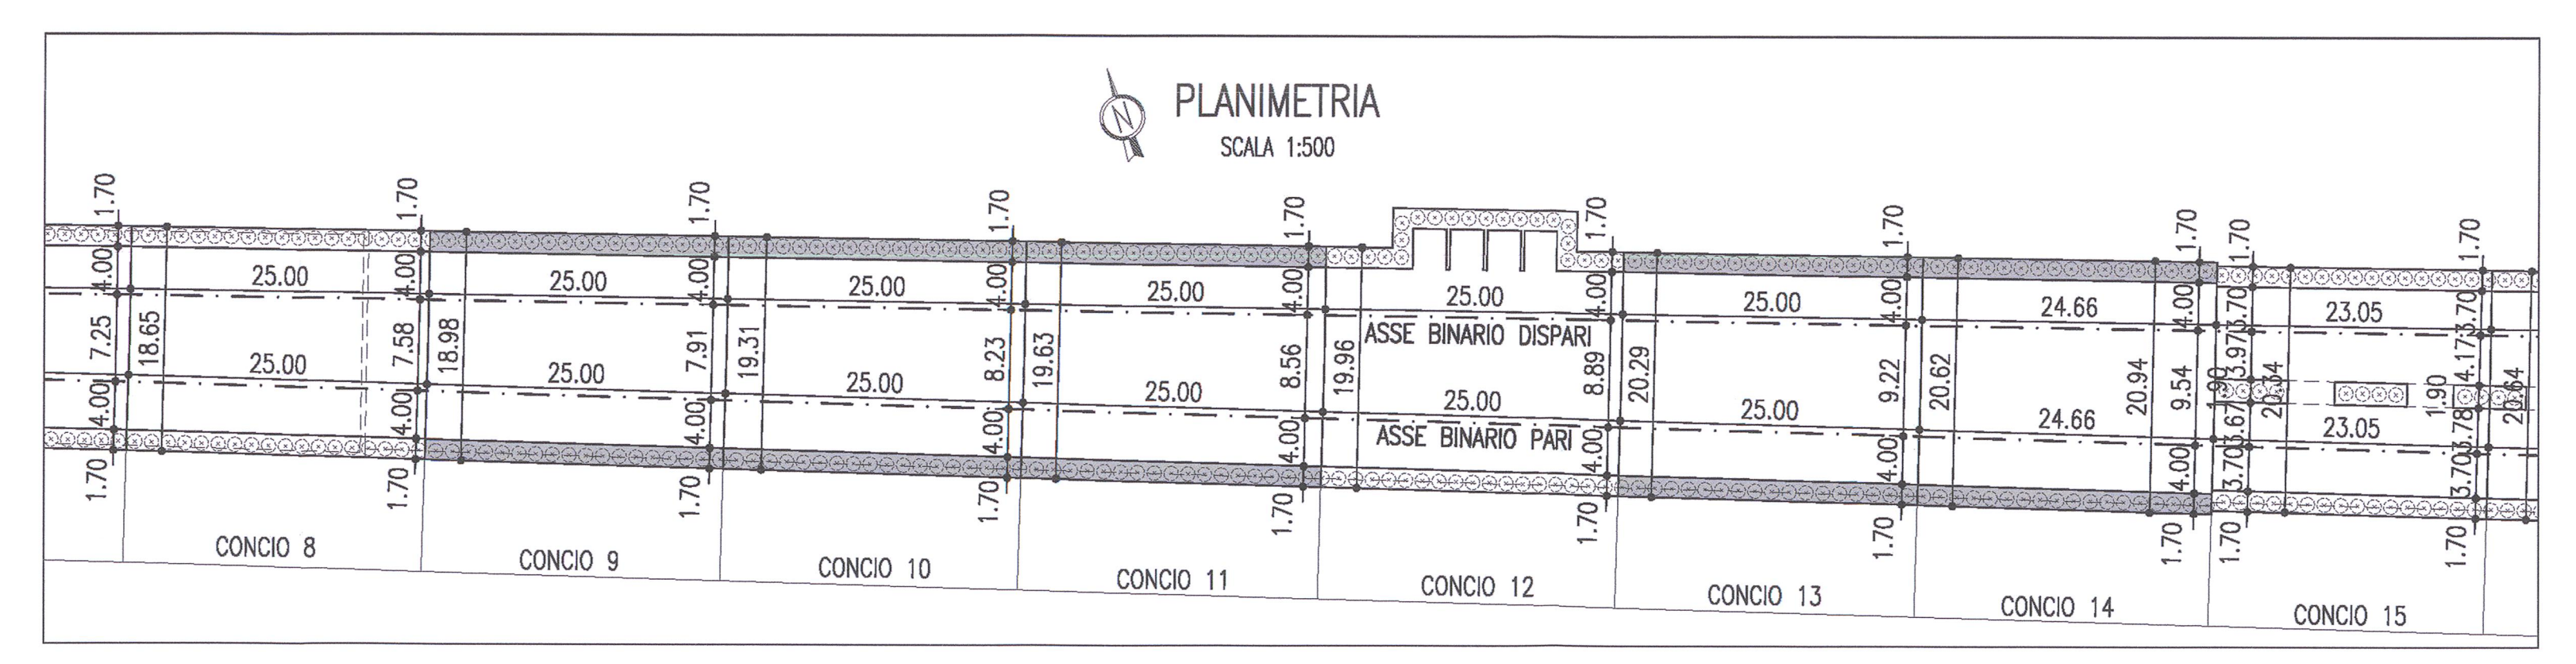
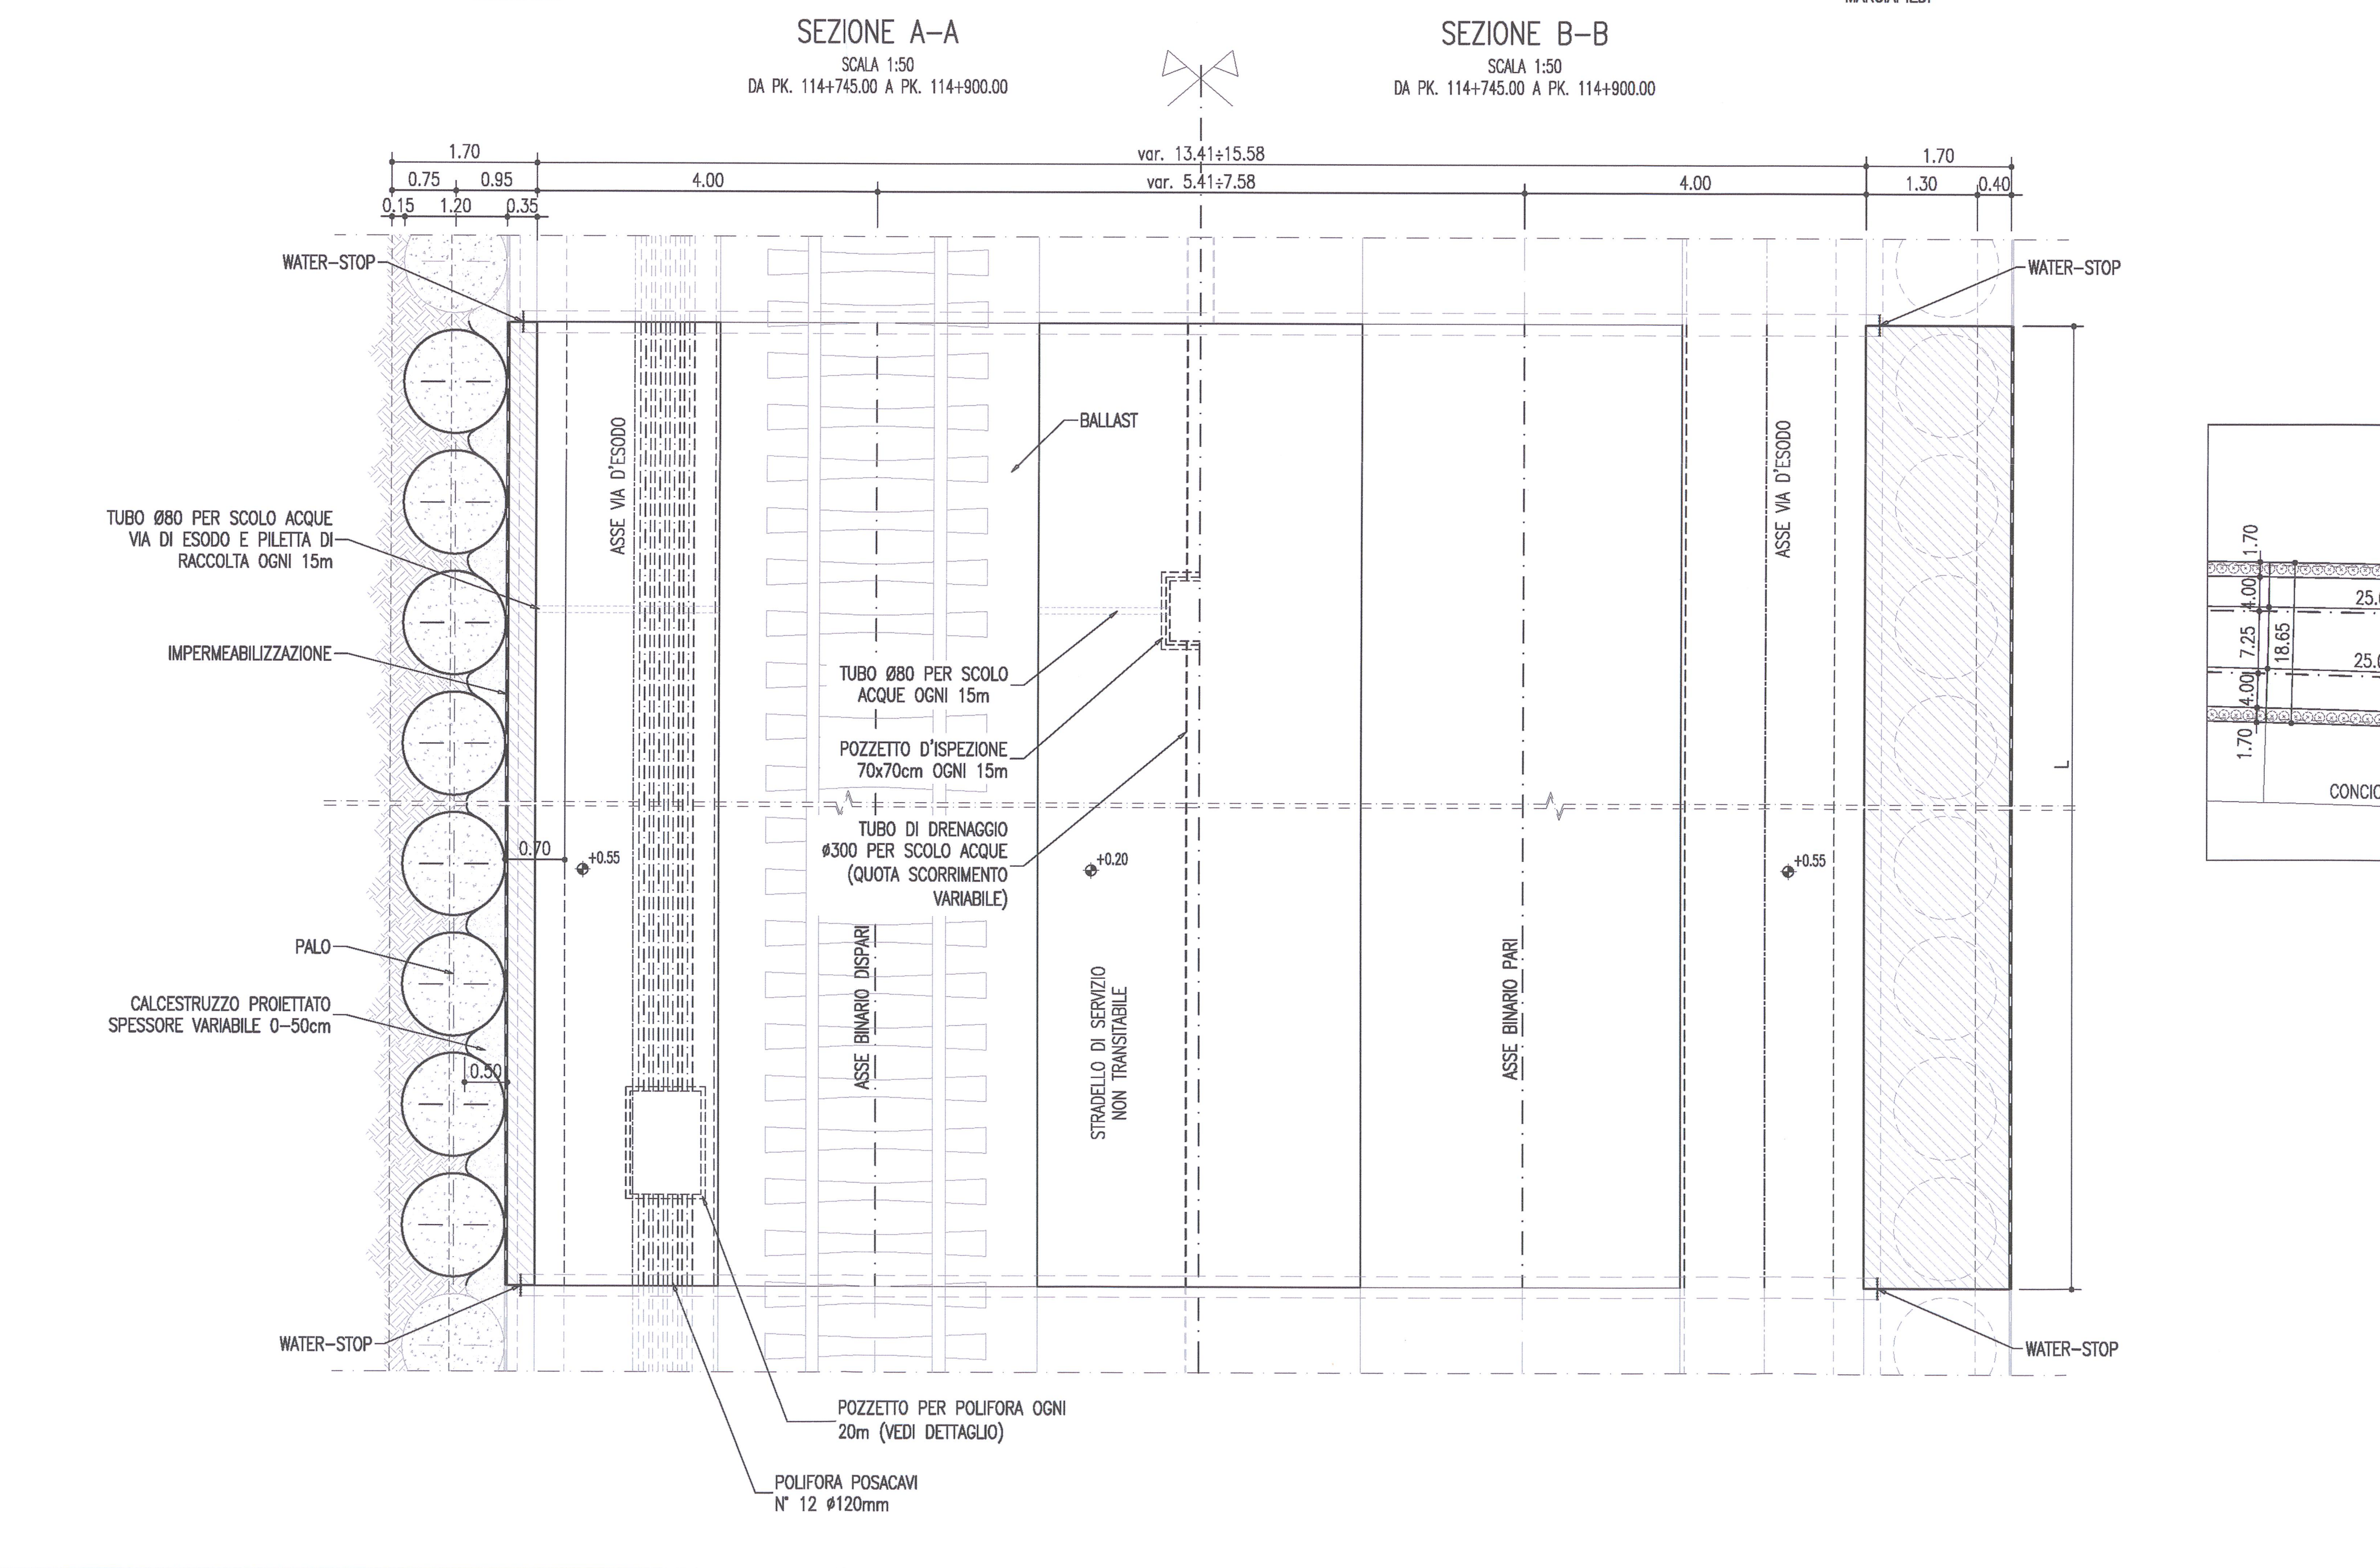


TABELLA VARIABILITA' MURO		
CONCIO n°	h (m)	Q.T.M.
8	0.82	143.25
9	0.83	143.23
10	0.90	143.14
11	0.96	143.05
12	1.02	142.96
13	1.08	142.87
14	1.14	142.78
15	1.20	142.70

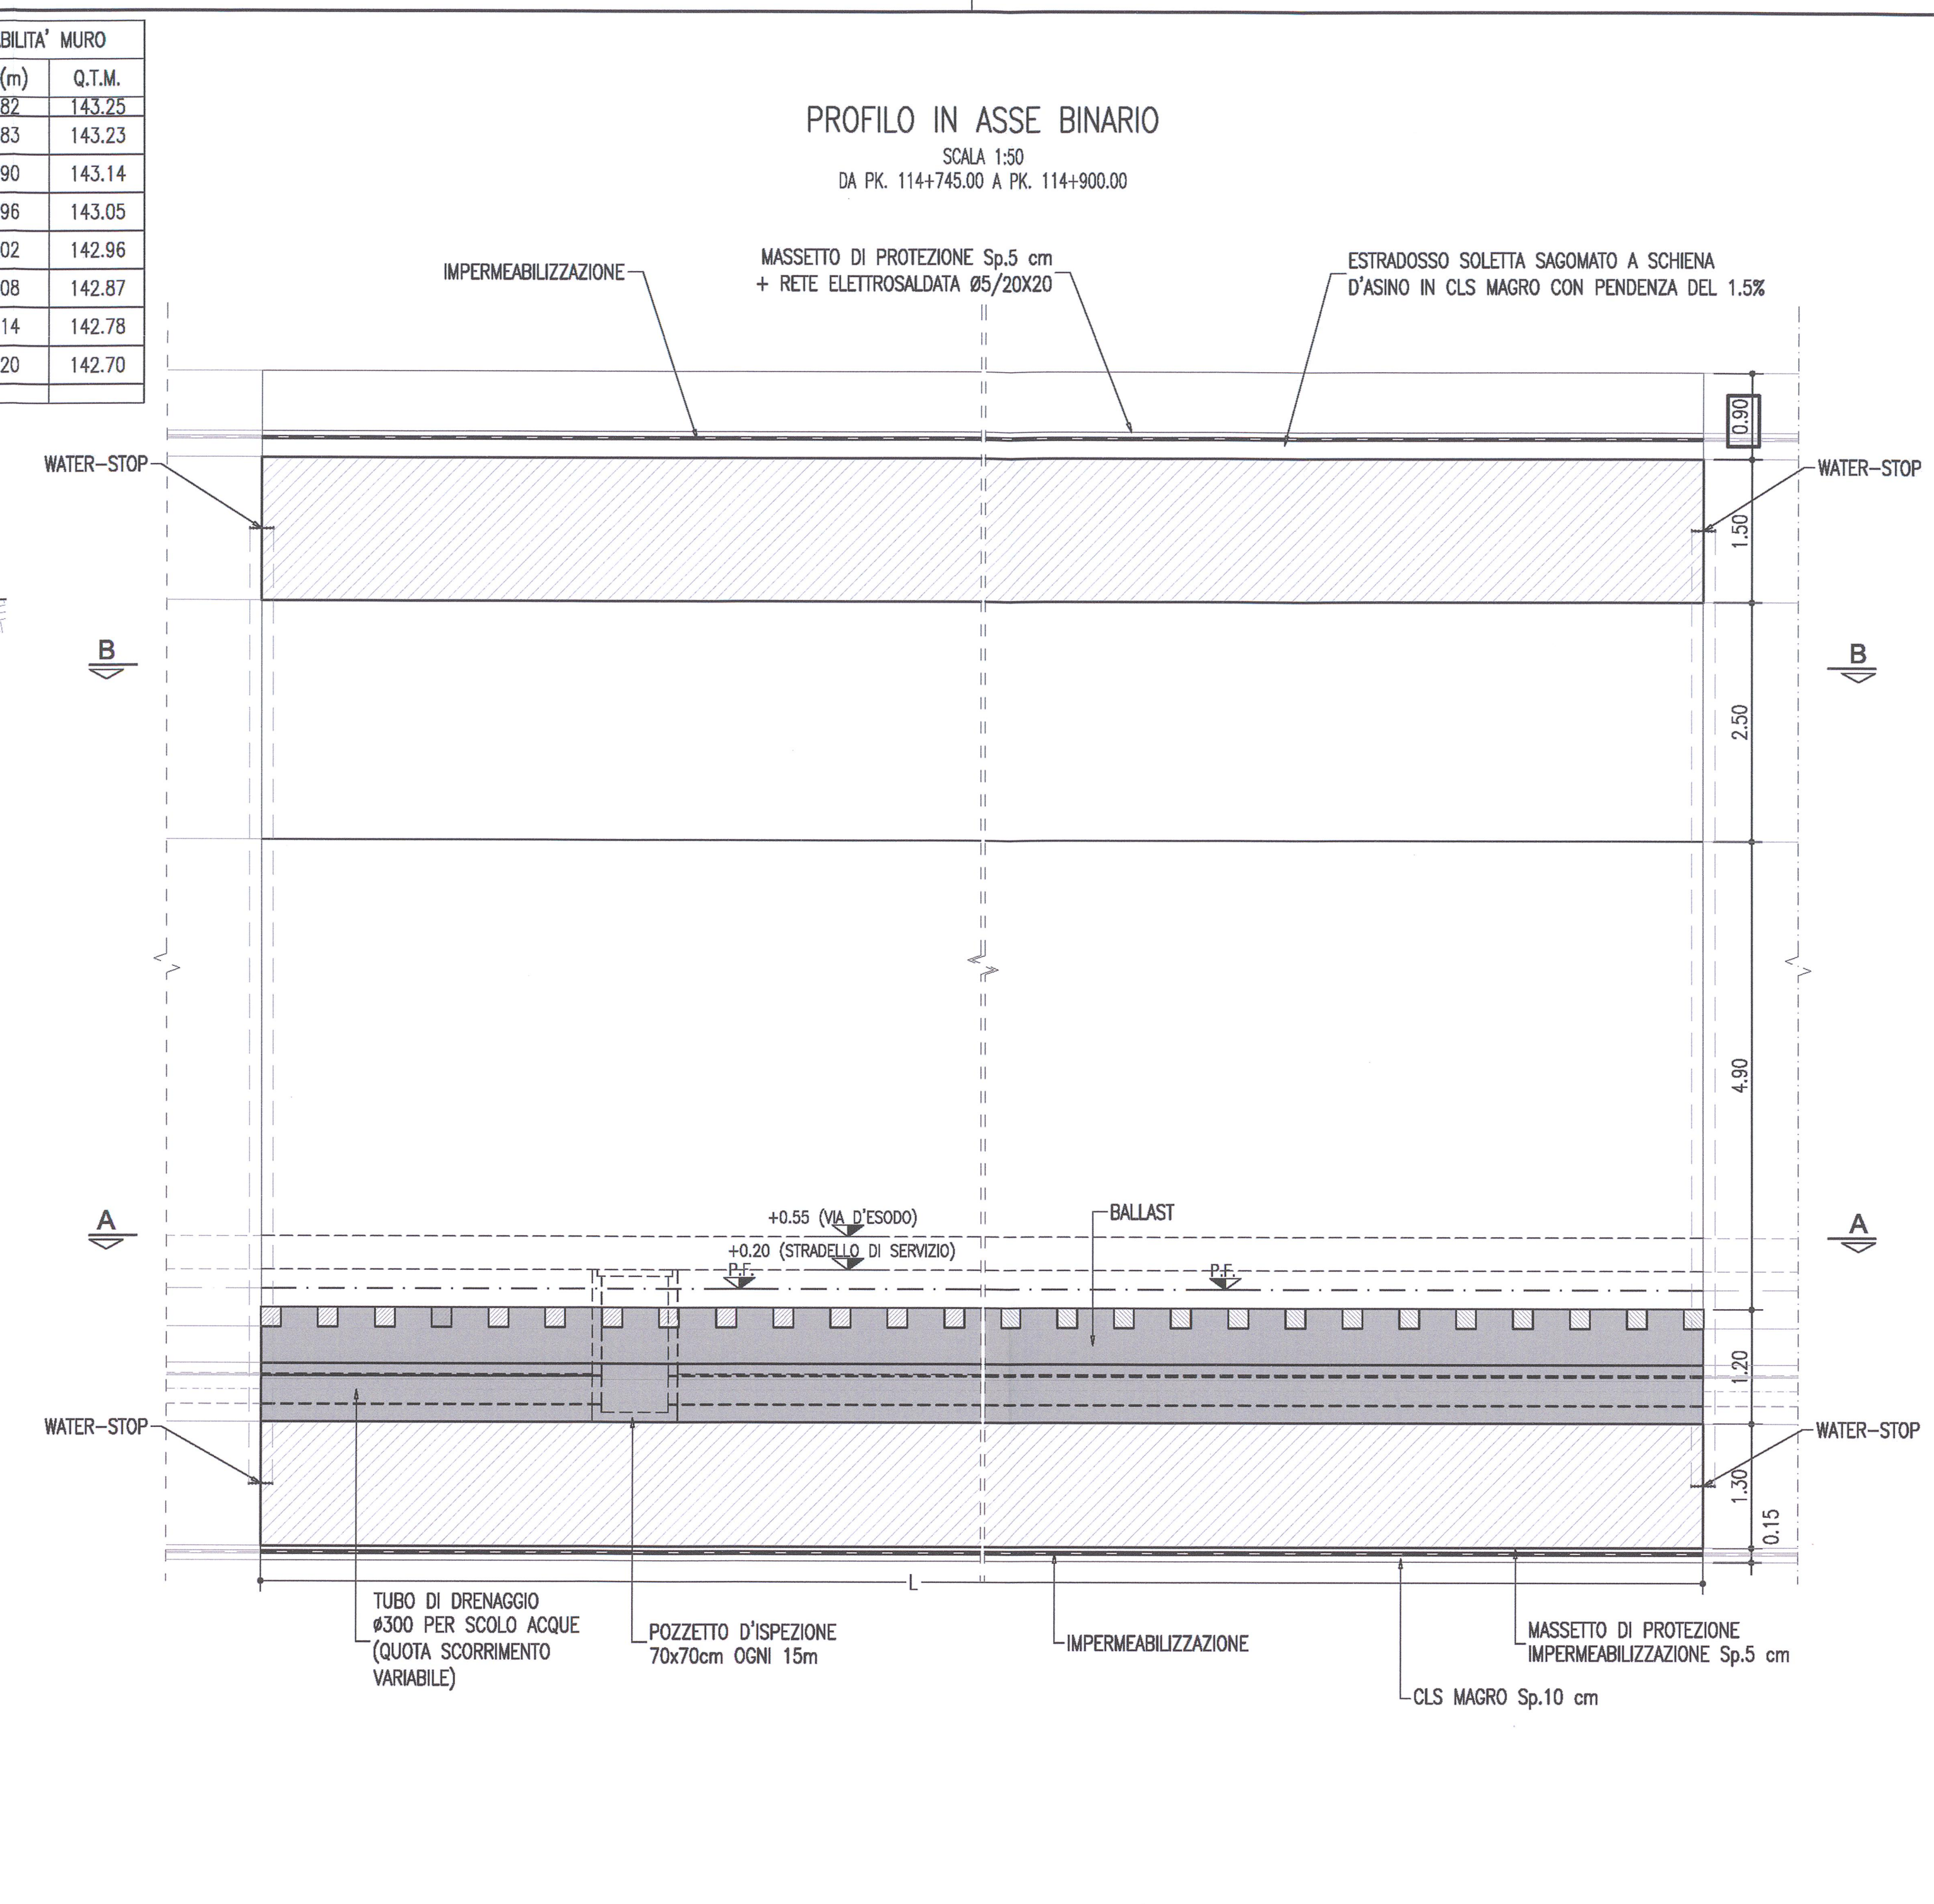

DESEI DI RIFERIMENTO

DESCRIZIONE	CODICE
GA06 - Sezioni tipo M1 conc 9, 10, 11, 13, 14 - Armatura	INOR11E2BZGA0600050
GA06 - Particolari costruttivi - Carpenterie	INOR11E2BZGA0600049
GA06 - Tabella materiali	INOR11E24TGA0600001

NOTE

- EVENTUALI DIFFERENZE TRA LE MISURE TOTALI E LE SOMMATORIE DELLE MISURE PARZIALI SONO DOVUTE AGLI ARROTONDAMENTI AUTOMATICI DI AUTOCAD.

LEGENDA

- P.F. PIANO DEL FERRO
- Q.T.M. QUOTA TESTA MURO

COMMITTENTE: **RFI** RETE FERROVIARIA ITALIANA GRUPPO FERROVIE DELLO STATO

ALTA SORVEGLIANZA: **ITALFERR** GRUPPO FERROVIE DELLO STATO

GENERAL CONTRACTOR: **Cepav due** Consorzio ENI per l'Alta Velocità

INFRASTRUTTURE FERROVIARIE STRATEGICHE DEFINITE DALLA LEGGE OBIETTIVO N. 443/01

LINEA A.V. /A.C. TORINO - VENEZIA Tratta MILANO - VERONA
Lotto funzionale Brescia-Verona
PROGETTO ESECUTIVO

GALLERIA ARTIFICIALE LONATO OVEST (GA06)
DA PK 114+565 A PK 115+990
Sezione tipo M1 conc 9, 10, 11, 13, 14
Carpenteria

GENERAL CONTRACTOR: **Cepav due** Consorzio ENI per l'Alta Velocità

DIRETTORE LAVORI: **Il Direttore del Consorzio (Ing. T. Jorjani)**

SCALA: **Varie**

COMMESSA LOTTO FASE ENTE TIPO DOC. OPERA/DISCIPLINA PROG. REV.
INOR 11 E E2 BZ GA0600 034 A

PROGETTAZIONE

Rev.	Descrizione	Autore	Data	Verifica	Data	Stampa
A	EMISSIONE:	SCORRELLA	14.11.19		14.11.19	
B						
C						

CIG: 751447334A - Stampato dal Servizio File: INOR11E2BZGA0600034A.dwg
di progettazione ITALFERR S.p.A. ALBA S.r.l. CUP: B11H1900000003