




SEZIONE A-A  
SCALA 1:50

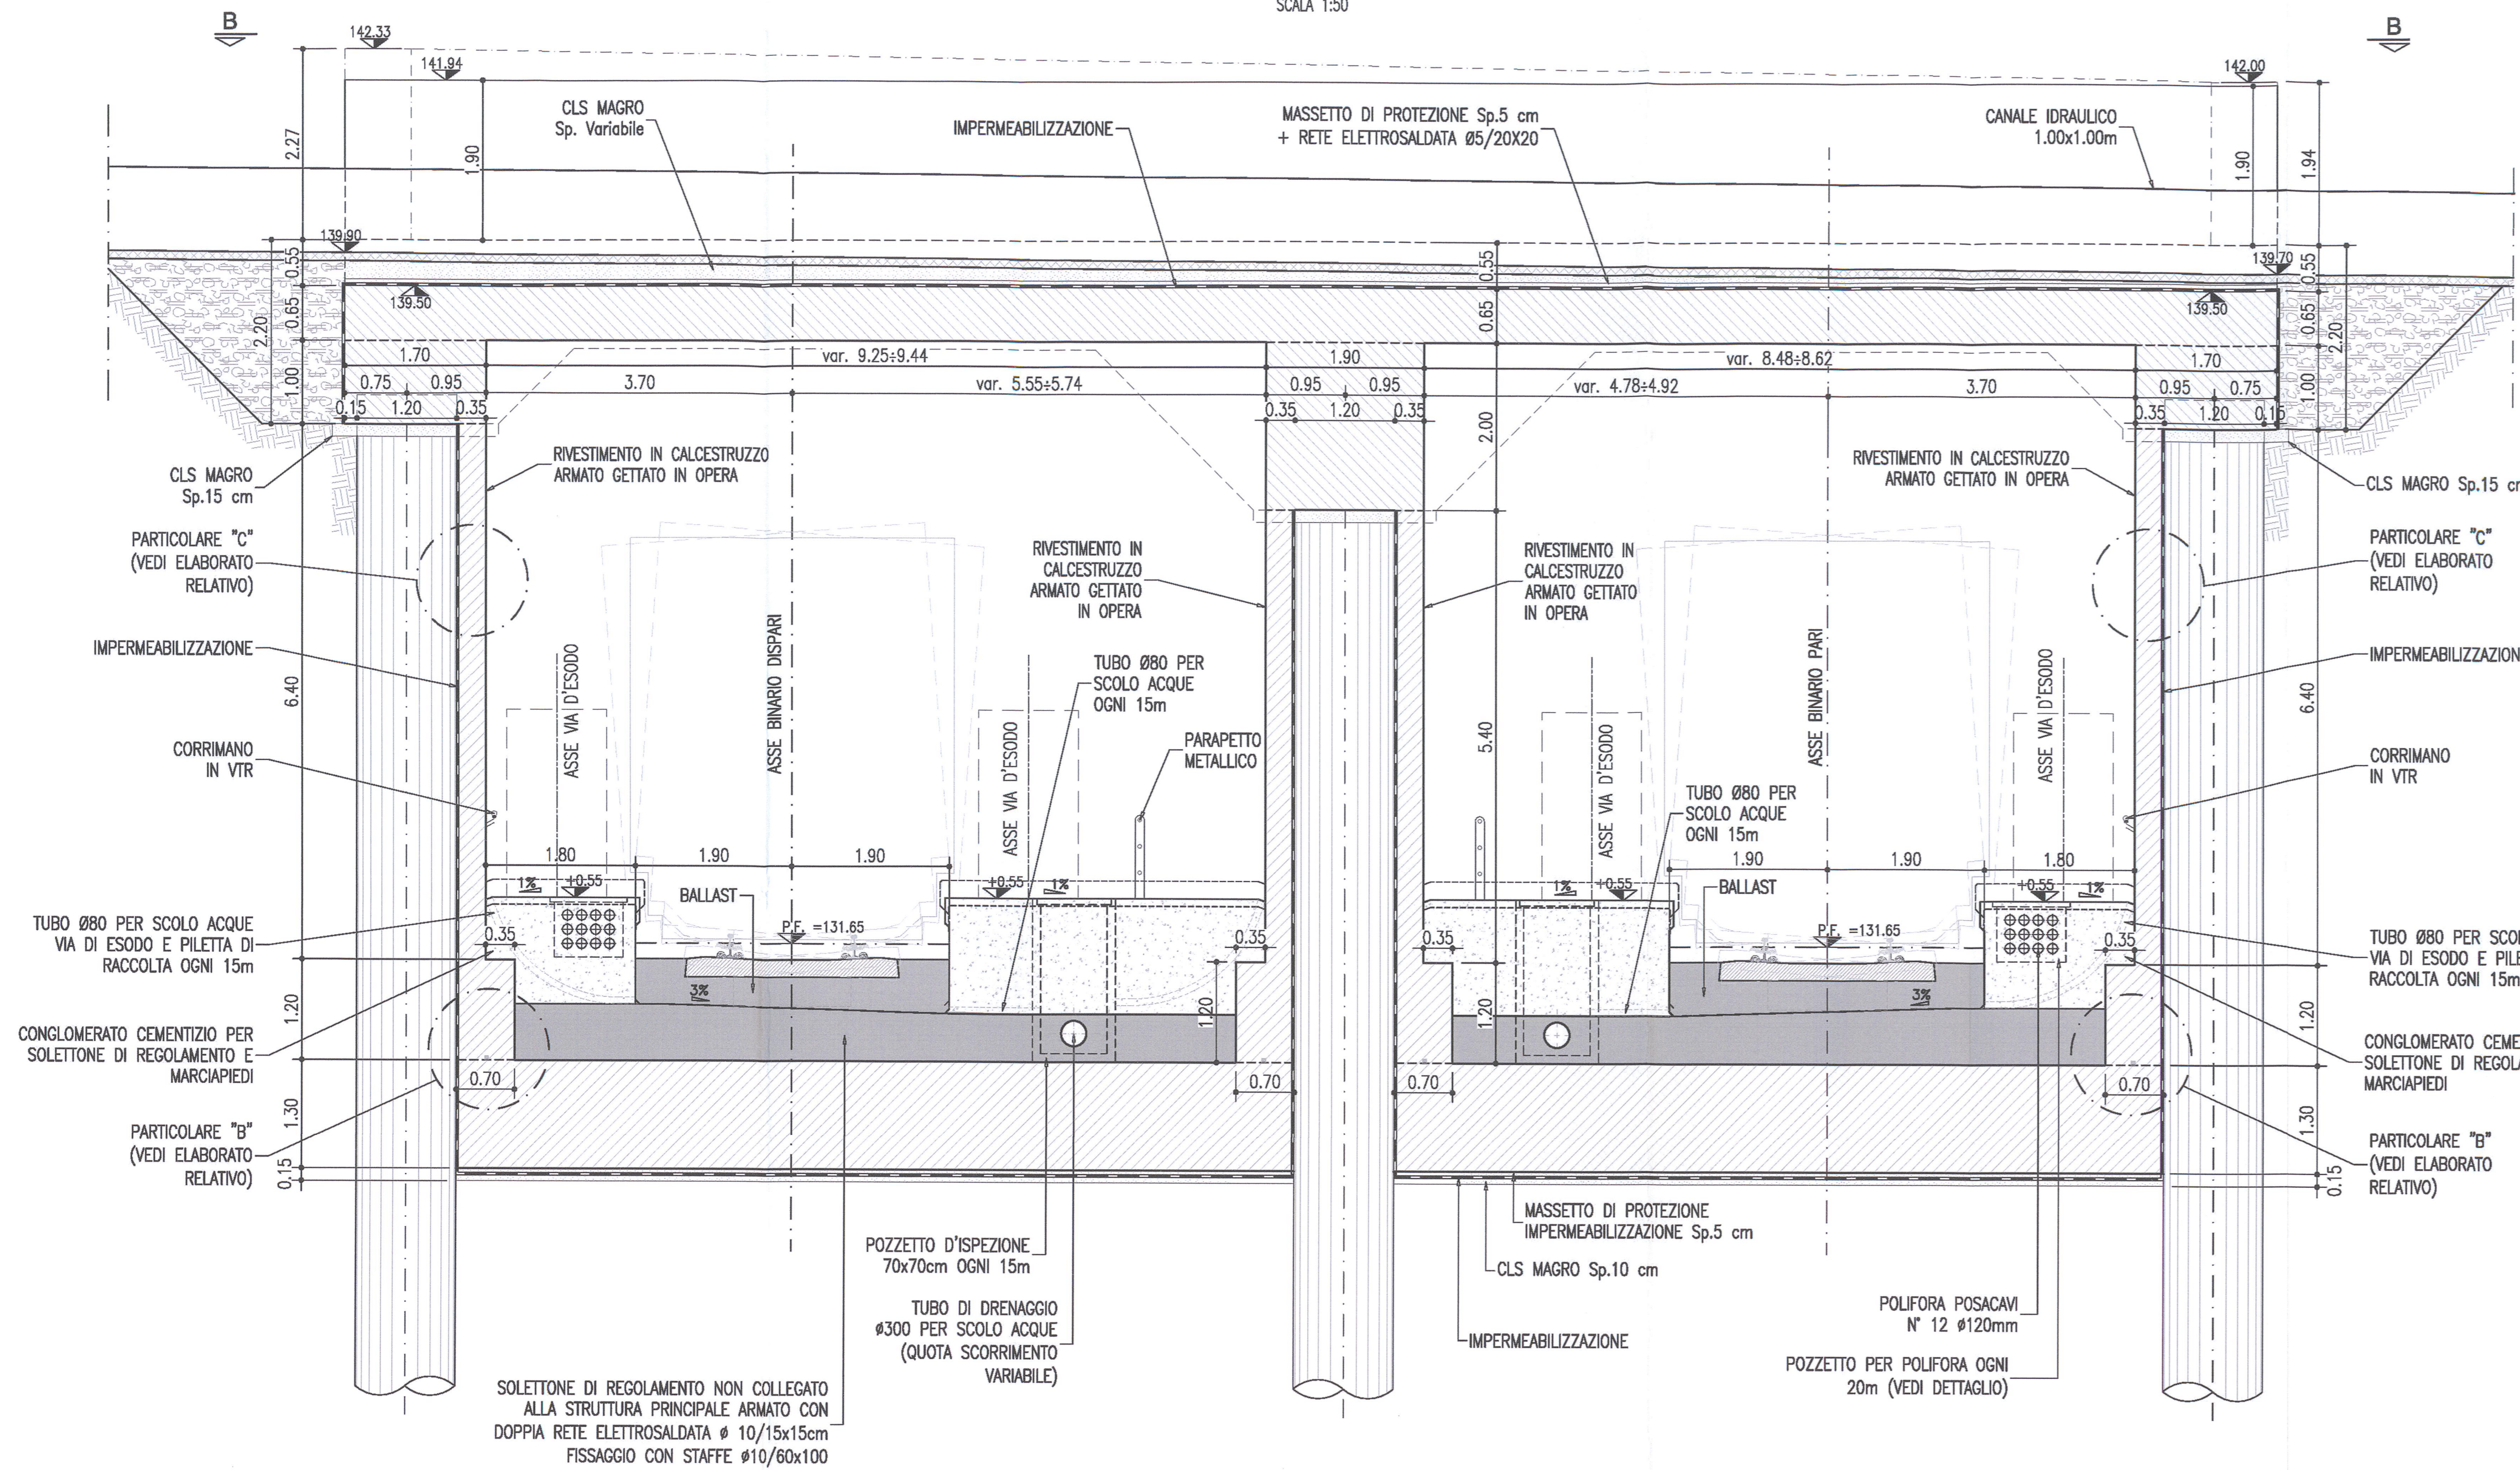


SEZIONE C-C  
SCALA 1:50

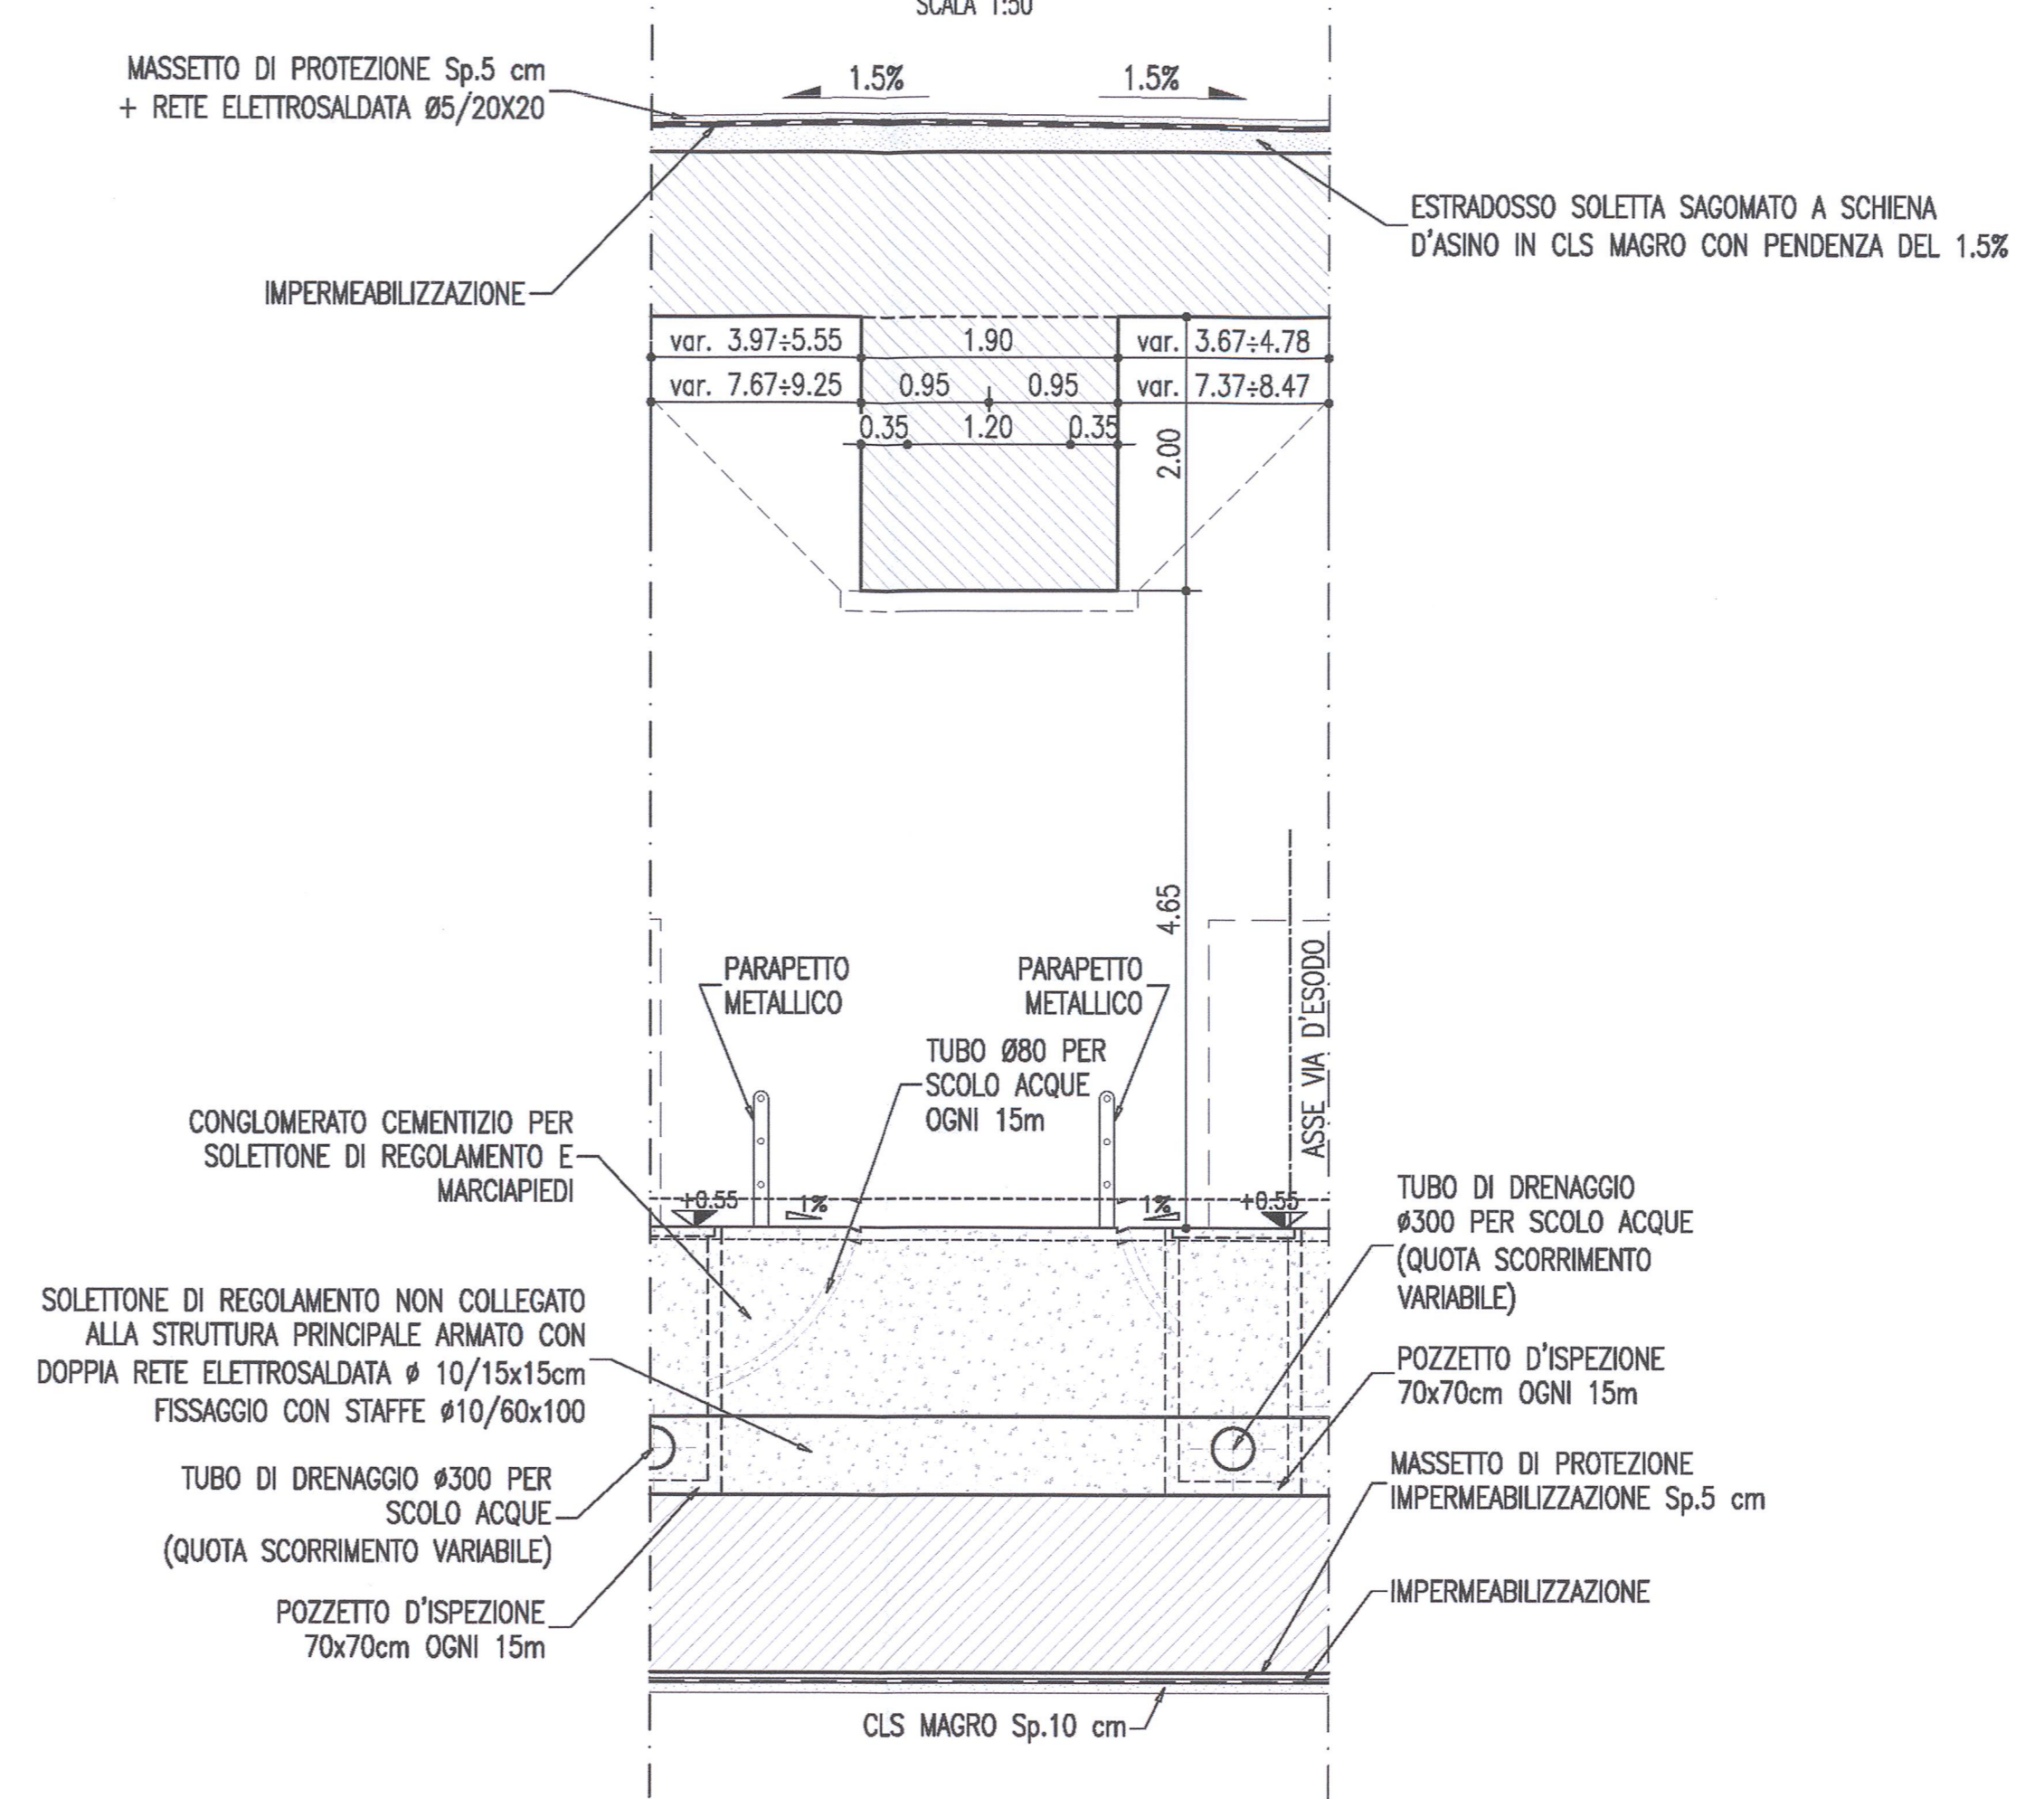


PROFilo IN ASSE BINARIO PARI  
SCALA 1:50

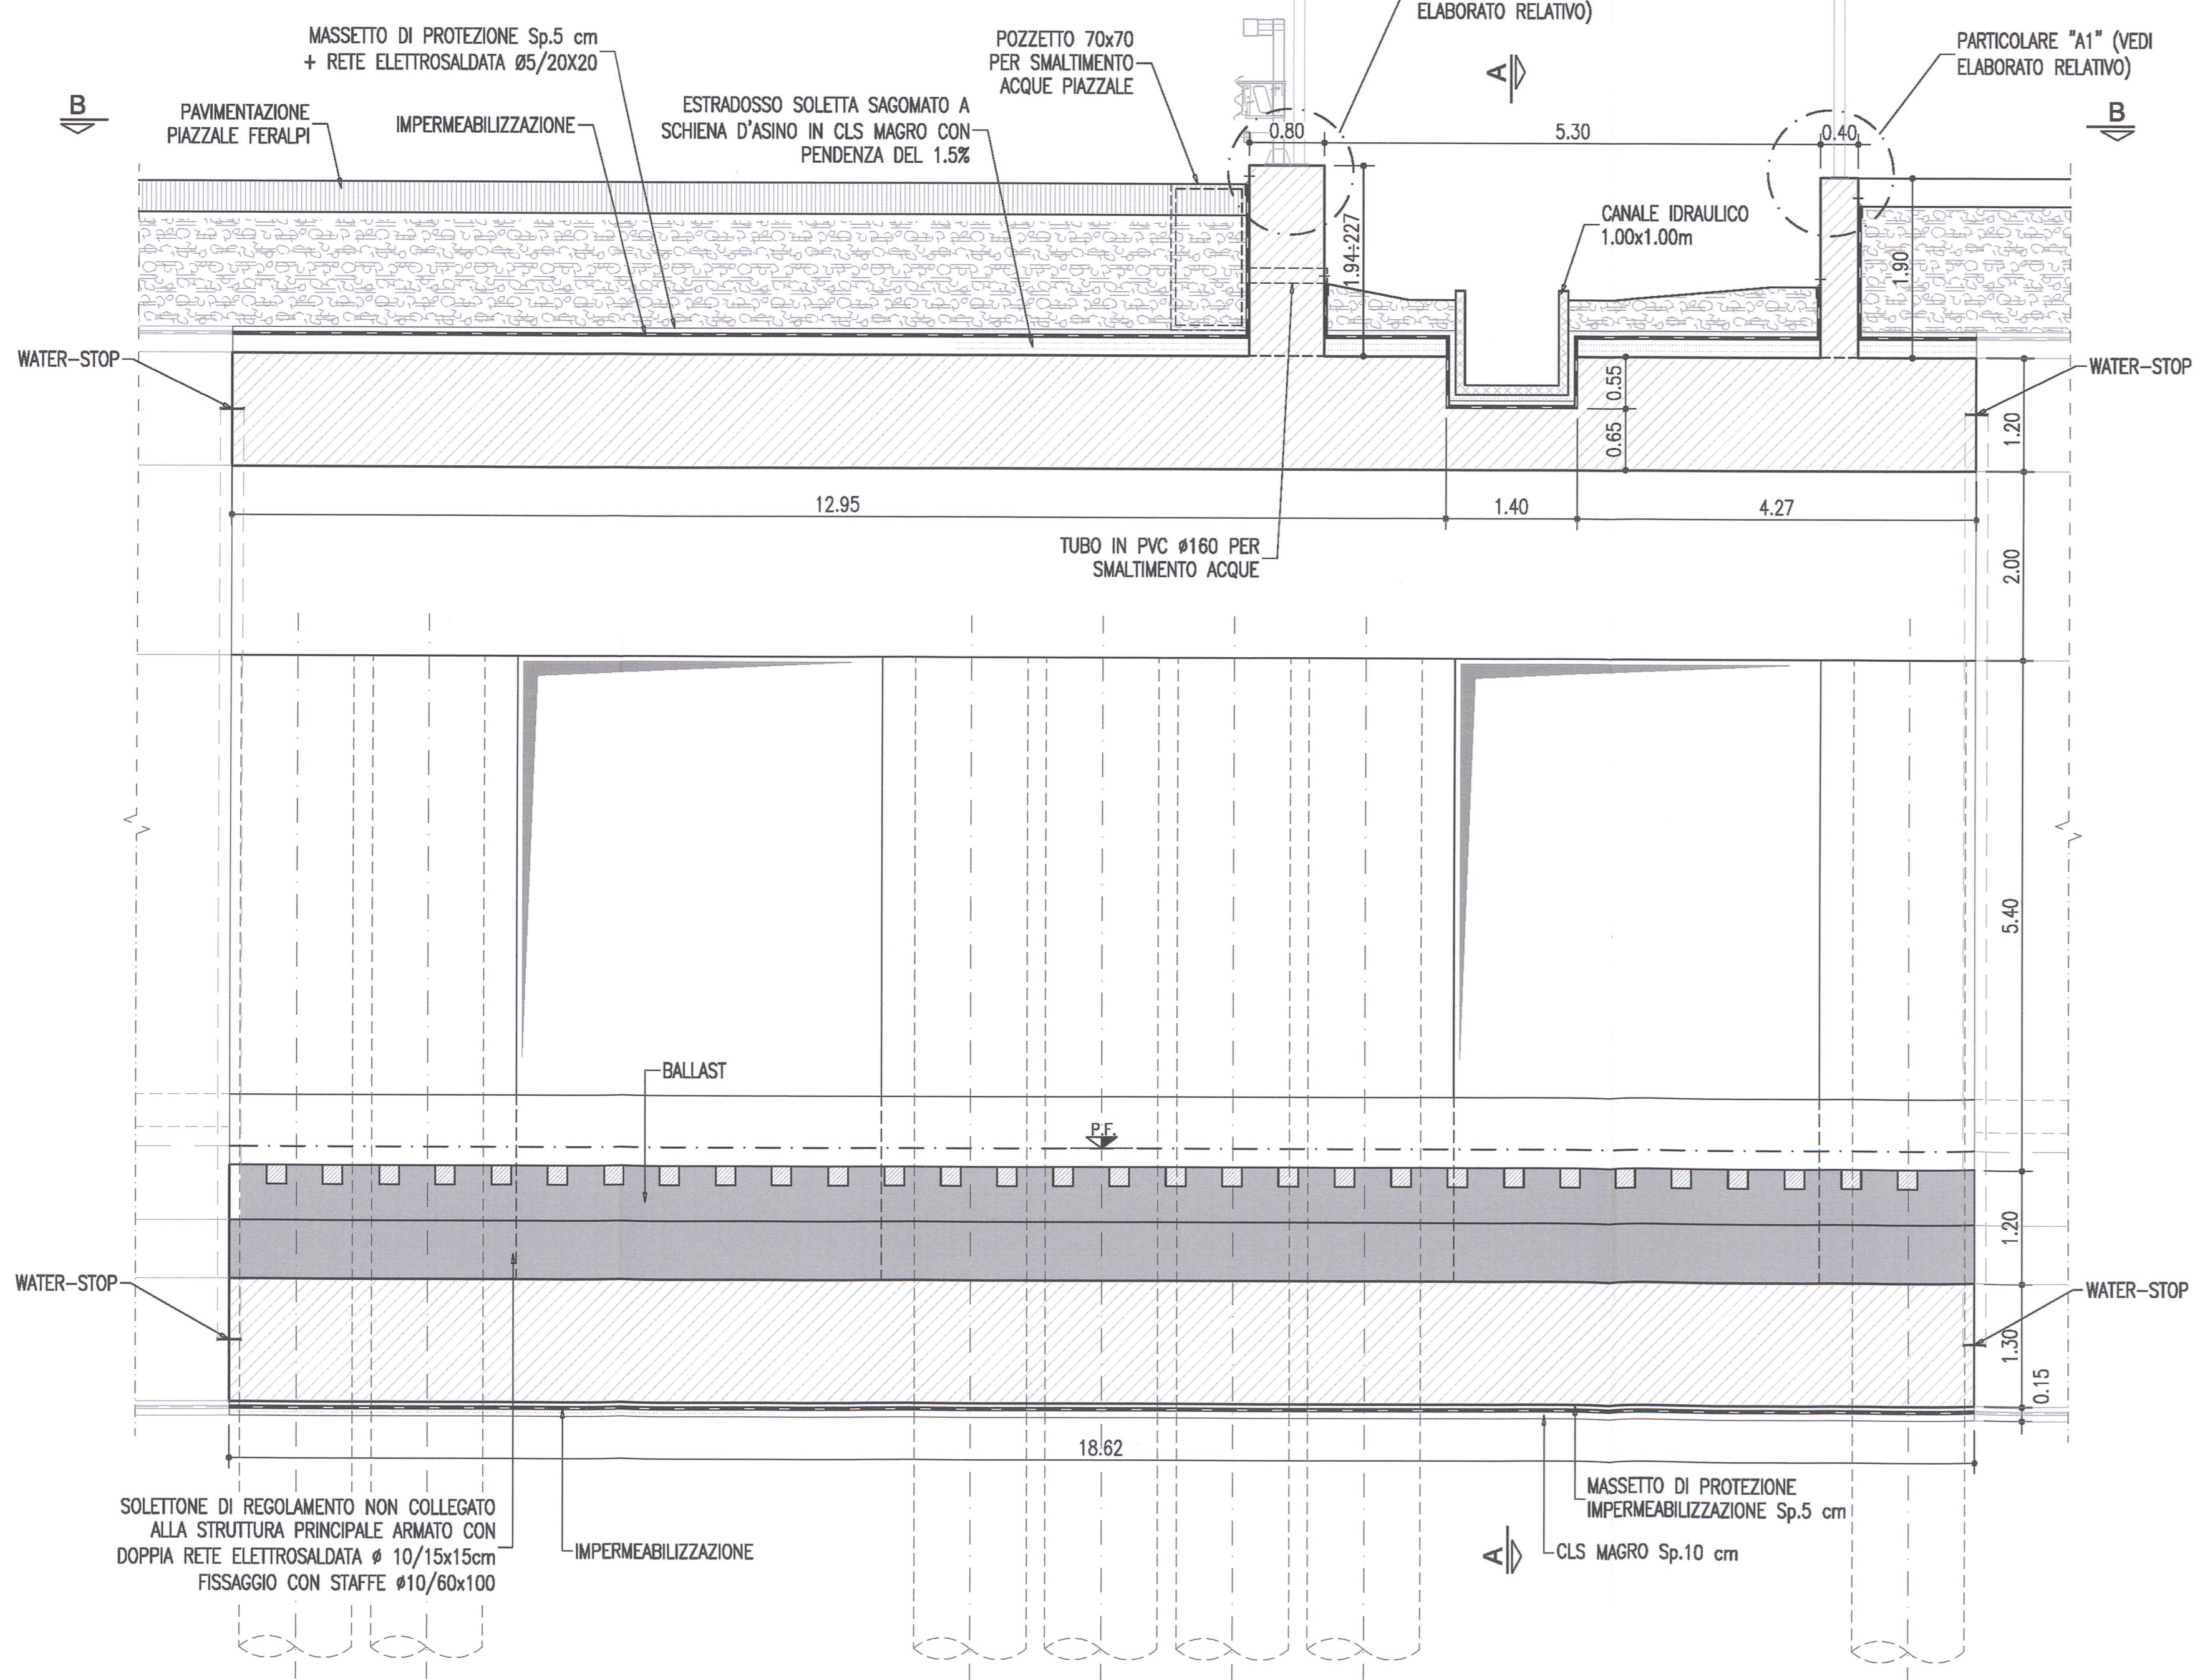

PIANTA B-B  
SCALA 1:100

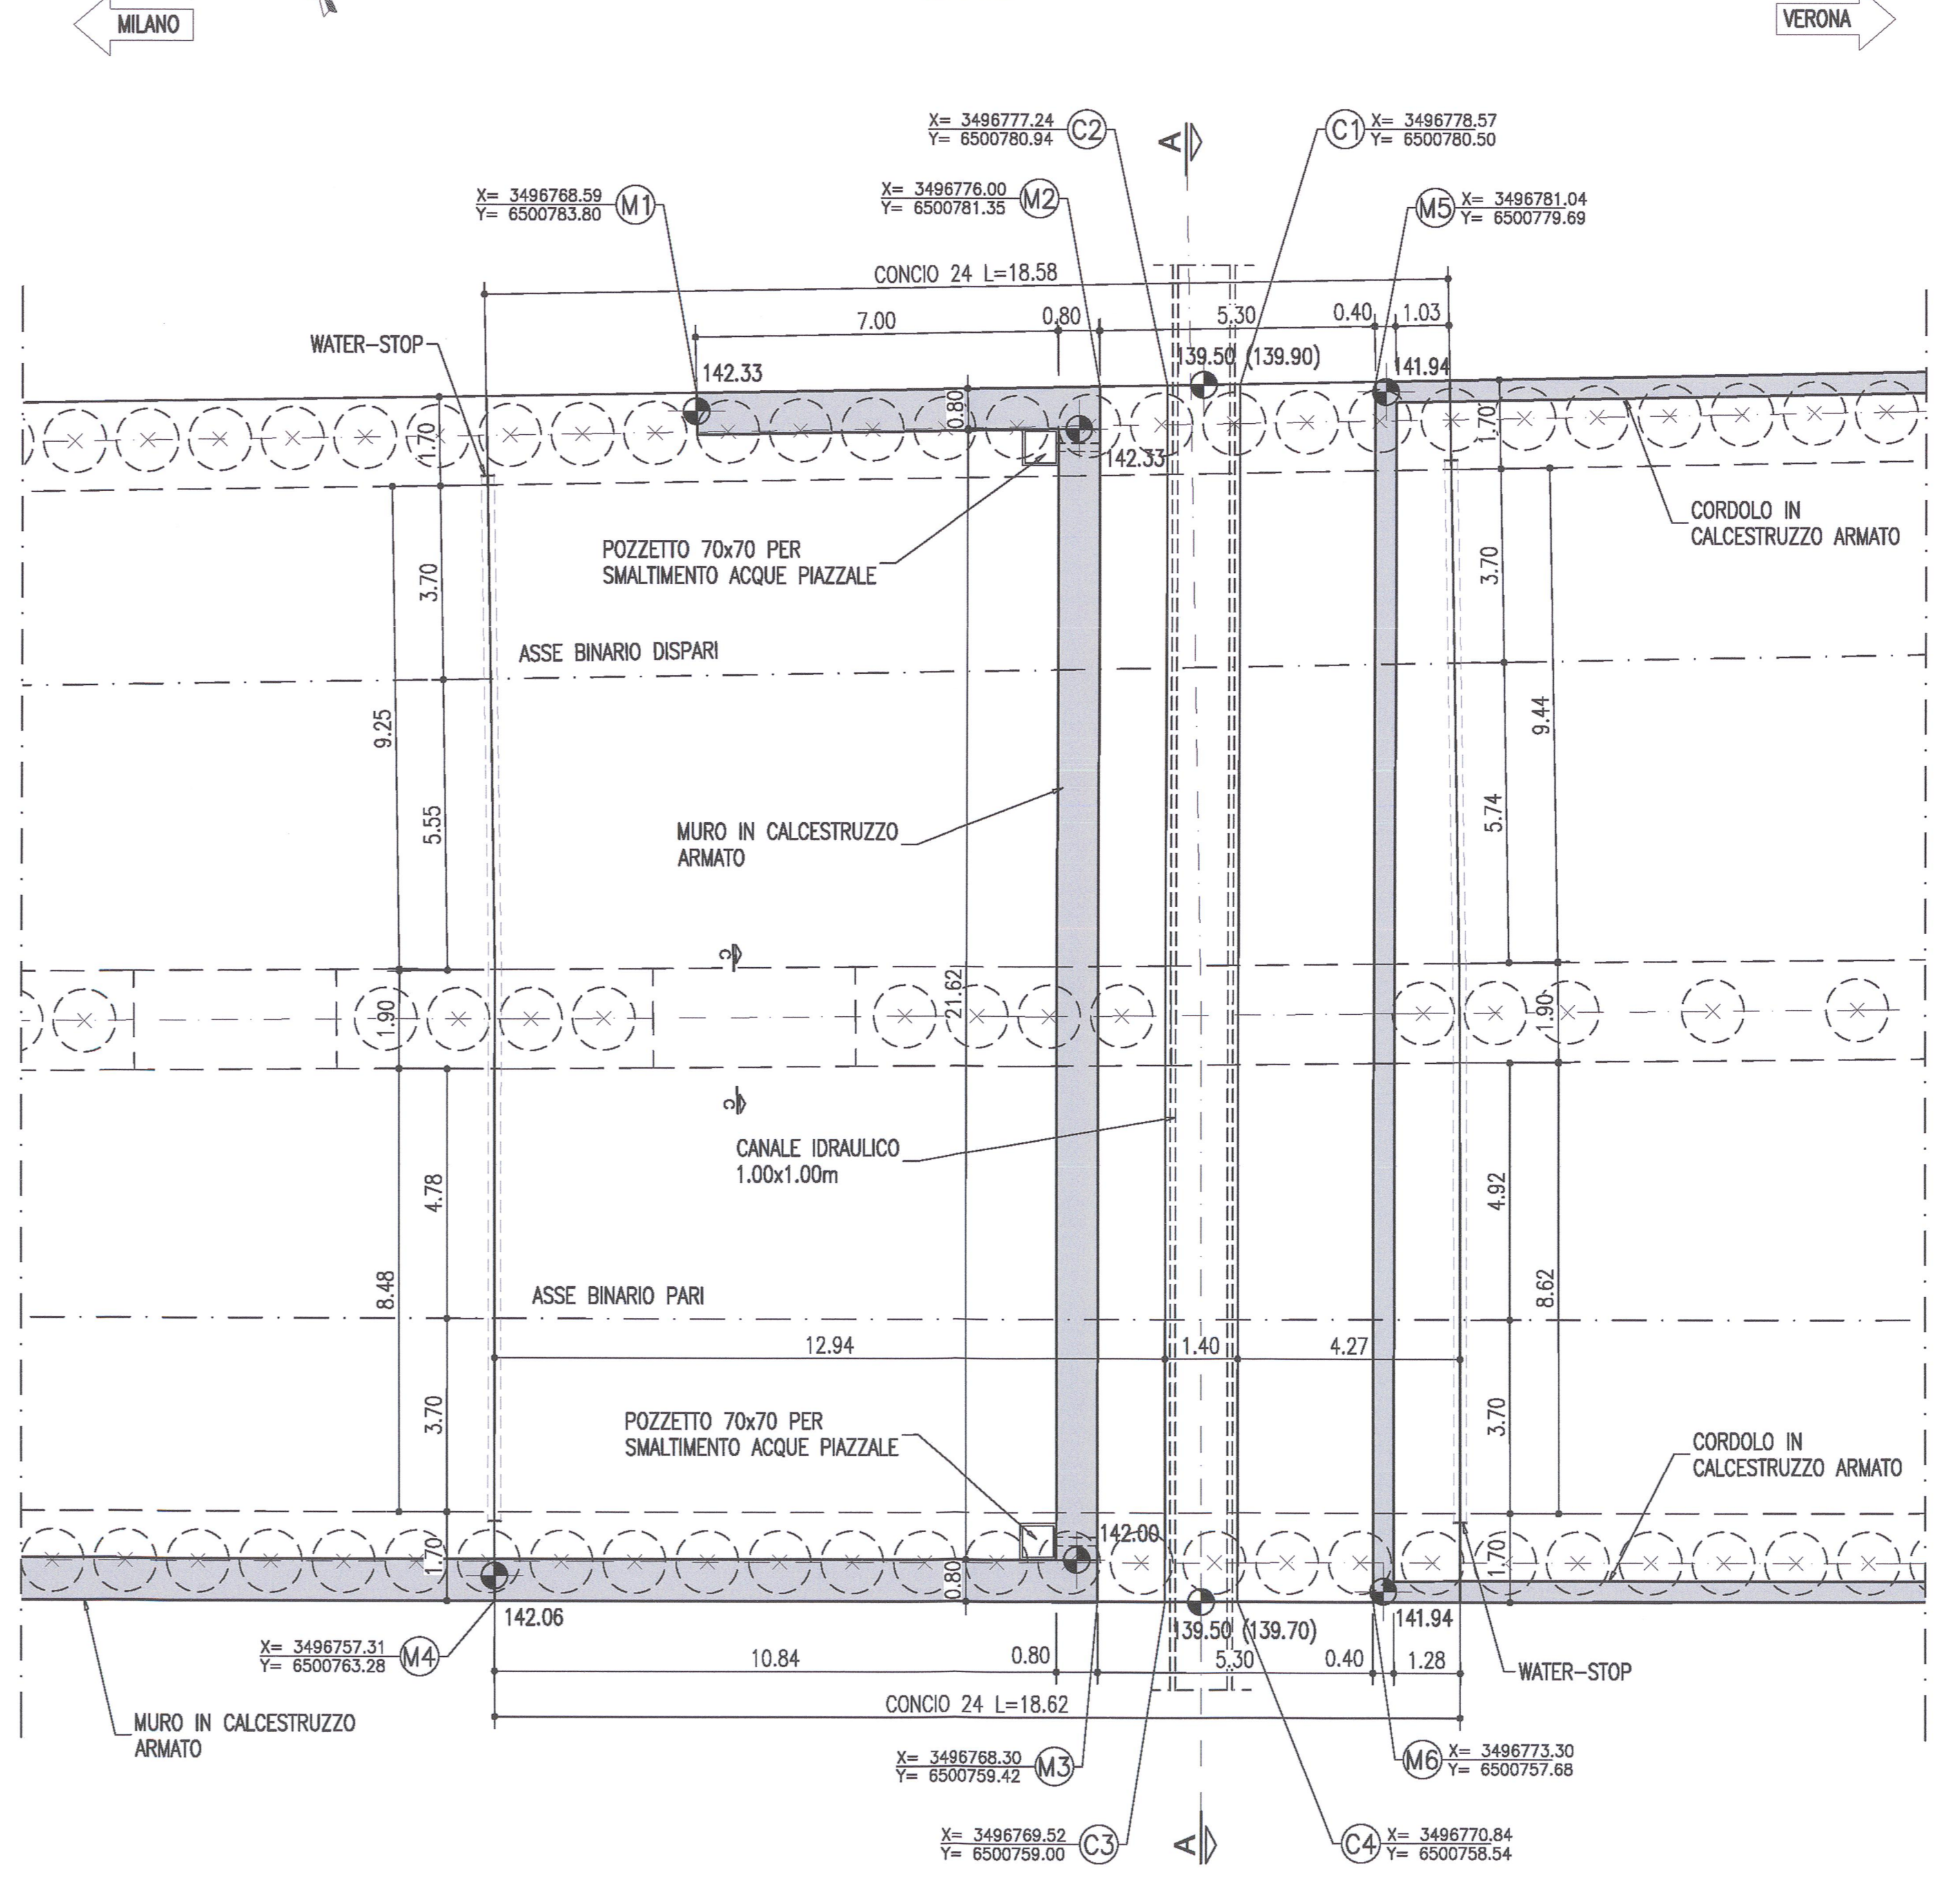

KEY-PLAN

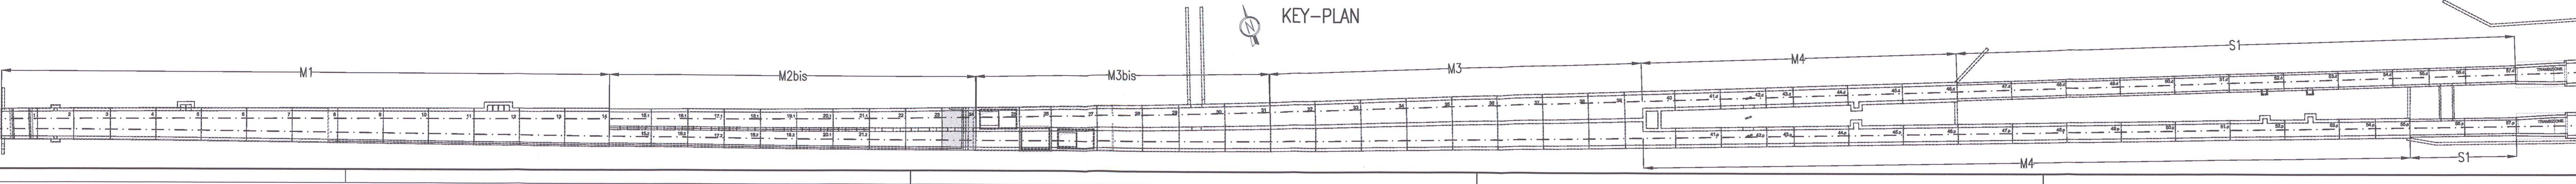

DESEI NI DI RIFERIMENTO

DESCRIZIONE	CODICE
GA06 - Sezione tipo M2bis - Concio n°24 - Armatura	INR11E2BZGA0600057
GA06 - Particolari costruttivi - Carpenteria	INR11E2BZGA0600049
GA06 - Tabella materiali	INR11E2ATGA0600001

NOTE

- EVENTUALI DIFFERENZE TRA LE MISURE TOTALI E LE SOMMATORIE DELLE MISURE PARZIALI SONO DOVUTE AGLI ARROTONDAMENTI AUTOMATICI DI AUTOCAD.

LEGENDA

- P.F. PIANO DEL FERRO

COMMITTENTE: **RFI** RETE FERROVIARIA ITALIANA GRUPPO FERROVIE DELLO STATO

ALTA SOVRIGLIANZA: **ITALFERR** GRUPPO FERROVIE DELLO STATO

GENERAL CONTRACTOR: **Cepav due** Consorzio ENI per l'Alta Velocità

INFRASTRUTTURE FERROVIARIE STRATEGICHE DEFINITE DALLA LEGGE OBIETTIVO N. 443/01

LINEA A.V. I.A.C. TORINO - VENEZIA Tratta MILANO - VERONA

Lotto funzionale Brescia-Verona

PROGETTO ESECUTIVO

GALLERIA ARTIFICIALE LONATO OVEST (GA06)

DA PK 114+565 A PK 115+990

Sezione tipo M2bis - Concio n°24

Carpenteria

GENERAL CONTRACTOR: **Cepav due** Consorzio ENI per l'Alta Velocità

CONSOZIO **Cepav due** Il Direttore del Consorzio (Ing. T. F. ...)

REVISIONI:

Rev.	Descrizione	Aut.	Data
A	EM/ISSUONE	CL/MO	14.11.18
B			
C			

Stampato dal Servizio di progettazione: ITALFERR S.p.A. File: I:\E2BZGA0600047A.dwg

Scale of plot: 1:1