ARMATURA SOLAIO COPERTURA
-1:50-

NB: LA TAVOLA E' DA INTENDERSI VALIDA PER I DUE TORRINI PRESENTI RISPETTIVAMENTE SU:
- CONCIO 25
- CONCIO 27

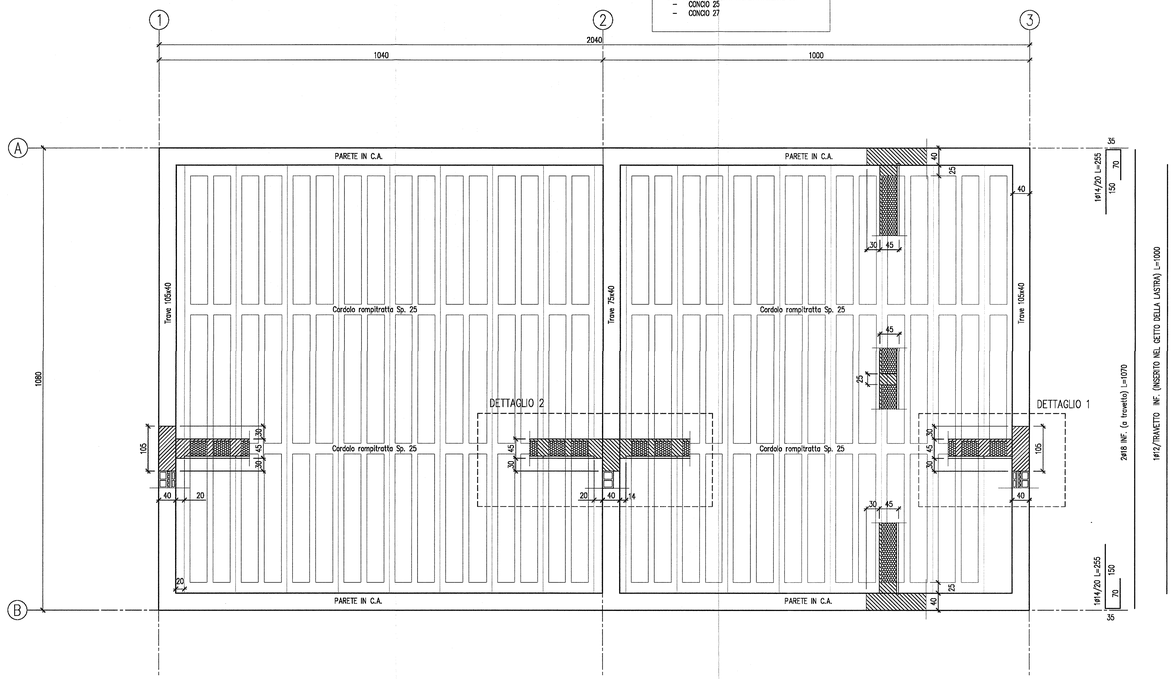

PARTICOLARE ARMATURA SOLAIO COPERTURA
VALIDO PER CAMPATA 1-2
-1:10-

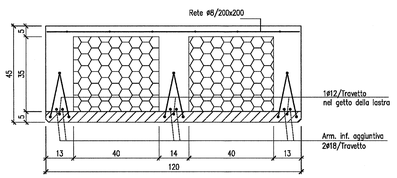

PARTICOLARE ARMATURA ROMPITRATTA
-1:10-

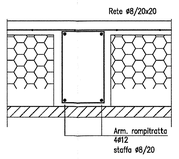

DETTAGLIO 1
-1:20-

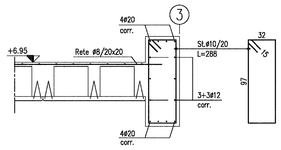

DETTAGLIO 2
-1:20-

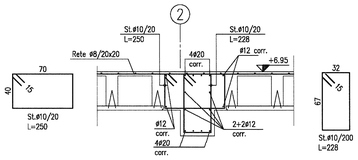

DISEGNI DI RIFERIMENTO

DESCRIZIONE	CODICE
GA06 – Torrini di ventilazione – Armatura elevazioni	IN0R11EE2BZGA0609006
GA06 – Torrini di ventilazione – Piante e sezioni	IN0R11EE2PBGA0609002
GA06 – Concio n° 25 – Carpenteria	IN0R11EE2BZGA0600026
GA06 – Concio n° 25 – Armatura	IN0R11EE2BZGA0600036
GA06 – Concio n° 27 – Carpenteria	IN0R11EE2BZGA0600028
GA06 – Concio n° 27 – Armatura	IN0R11EE2BZGA0600038
GA06 – Particolari costruttivi – Carpenterie	IN0R11EE2BZGA0600049
GA06 – Tabella materiali	IN0R11EE24TGA0600001

NOTE

– LA TAVOLA E' DA INTENDERSI VALIDA PER I DUE TORRINI PRESENTI RISPETTIVAMENTE SUI CONCI 25 E 27.
– EVENTUALI DIFFERENZE TRA LE MISURE TOTALI E LE SOMMATORIE DELLE MISURE PARZIALI SONO DOVUTE AGLI ARROTONDAMENTI AUTOMATICI DI AUTOCAD.
– SE NON DIVERSAMENTE CONCORDATO, NON USARE MISURE RILEVATE E/O SCALATE DA DISEGNO O DA MODELLI GRAFICI PRODOTTI A COMPUTER. SOLO LE MISURE ESPRESSAMENTE QUOTATE A DISEGNO SONO DA CONSIDERARSI VALIDE.
– I TRACCIAMENTI E LE FOROMETRIE INDICATI DEVONO ESSERE VERIFICATI IN PARALLELO CON I DISEGNI IMPIANTISTICI.

LEGENDA

– P.F. PIANO DEL FERRO

COMMITTENTE:
RFI RETE FERROVIARIA ITALIANA
GRUPPO FERROVIE DELLO STATO

ALTA SORVEGLIANZA:
ITALFERR
GRUPPO FERROVIE DELLO STATO

GENERAL CONTRACTOR:
Cepav due
Consorzio ENI per l' Alta Velocità

INFRASTRUTTURE FERROVIARIE STRATEGICHE DEFINITE DALLA LEGGE OBIETTIVO N. 443/01

LINEA A.V. /A.C. TORINO - VENEZIA Tratta MILANO - VERONA
Lotto funzionale Brescia-Verona
PROGETTO ESECUTIVO

GALLERIA ARTIFICIALE LONATO OVEST (GA06)
DA PK 114+565 A PK 115+990
Torrini di ventilazione
Armatura travi e solaio

GENERAL CONTRACTOR
Consorzio Cepav due
Consorzio Cepav due
Il Direttore del Consorzio
(Ing. T. Paratta)
Data:

DIRETTORE LAVORI:
Valerio per Costruzione
Data:

SCALA: Varie

COMMESSA	LOTTO	FASE	ENTE	TIPO DOC.	OPERA/DISCIPLINA	PROGR.	REV.
IN0R	11	E	E2	BZ	GA0609	007	A

PROGETTAZIONE

Rev.	Descrizione	Redatto	Data	Verificato	Data	Validato	Data
A	EMISSIONE	MERCURI	14.11.16	MERCURI	14.11.16	TOMMASO TARANTA	14.11.16
B							
C							

IL PROGETTISTA
ORDINE DEGLI INGEGNERI DELLA PROVINCIA DI TORINO N. 8342 TOMMASO TARANTA Civile ed Ambientale Industriale Dell'Informazione

Stampato dal Service di plottaggio ITALFERR S.p.A.
ALBA S.r.l.

CIG. 7514473344
FILE: IN0R11EE2BZGA0609007A.dwg

Progetto cofinanziato dalla Unione Europea

CUP: F81H91000000008

Scala di plot: 1:1