


PROFILO IN ASSE BINARIO PARI - 2/2

DISEGNI DI RIFERIMENTO

DESCRIZIONE	CODICE
GA06 - GALLERIA ARTIFICIALE LONATO OVEST - Planimetria (TAV. 1/2)	INOR11EE2P7GA0600001
GA06 - GALLERIA ARTIFICIALE LONATO OVEST - Planimetria (TAV. 2/2)	INOR11EE2P7GA0600002

NOTE

- EVENTUALI DIFFERENZE TRA LE MISURE TOTALI E LE SOMMATORIE DELLE MISURE PARZIALI SONO DOVUTE AGLI ARROTONDAMENTI AUTOMATICI DI AUTOCAD.

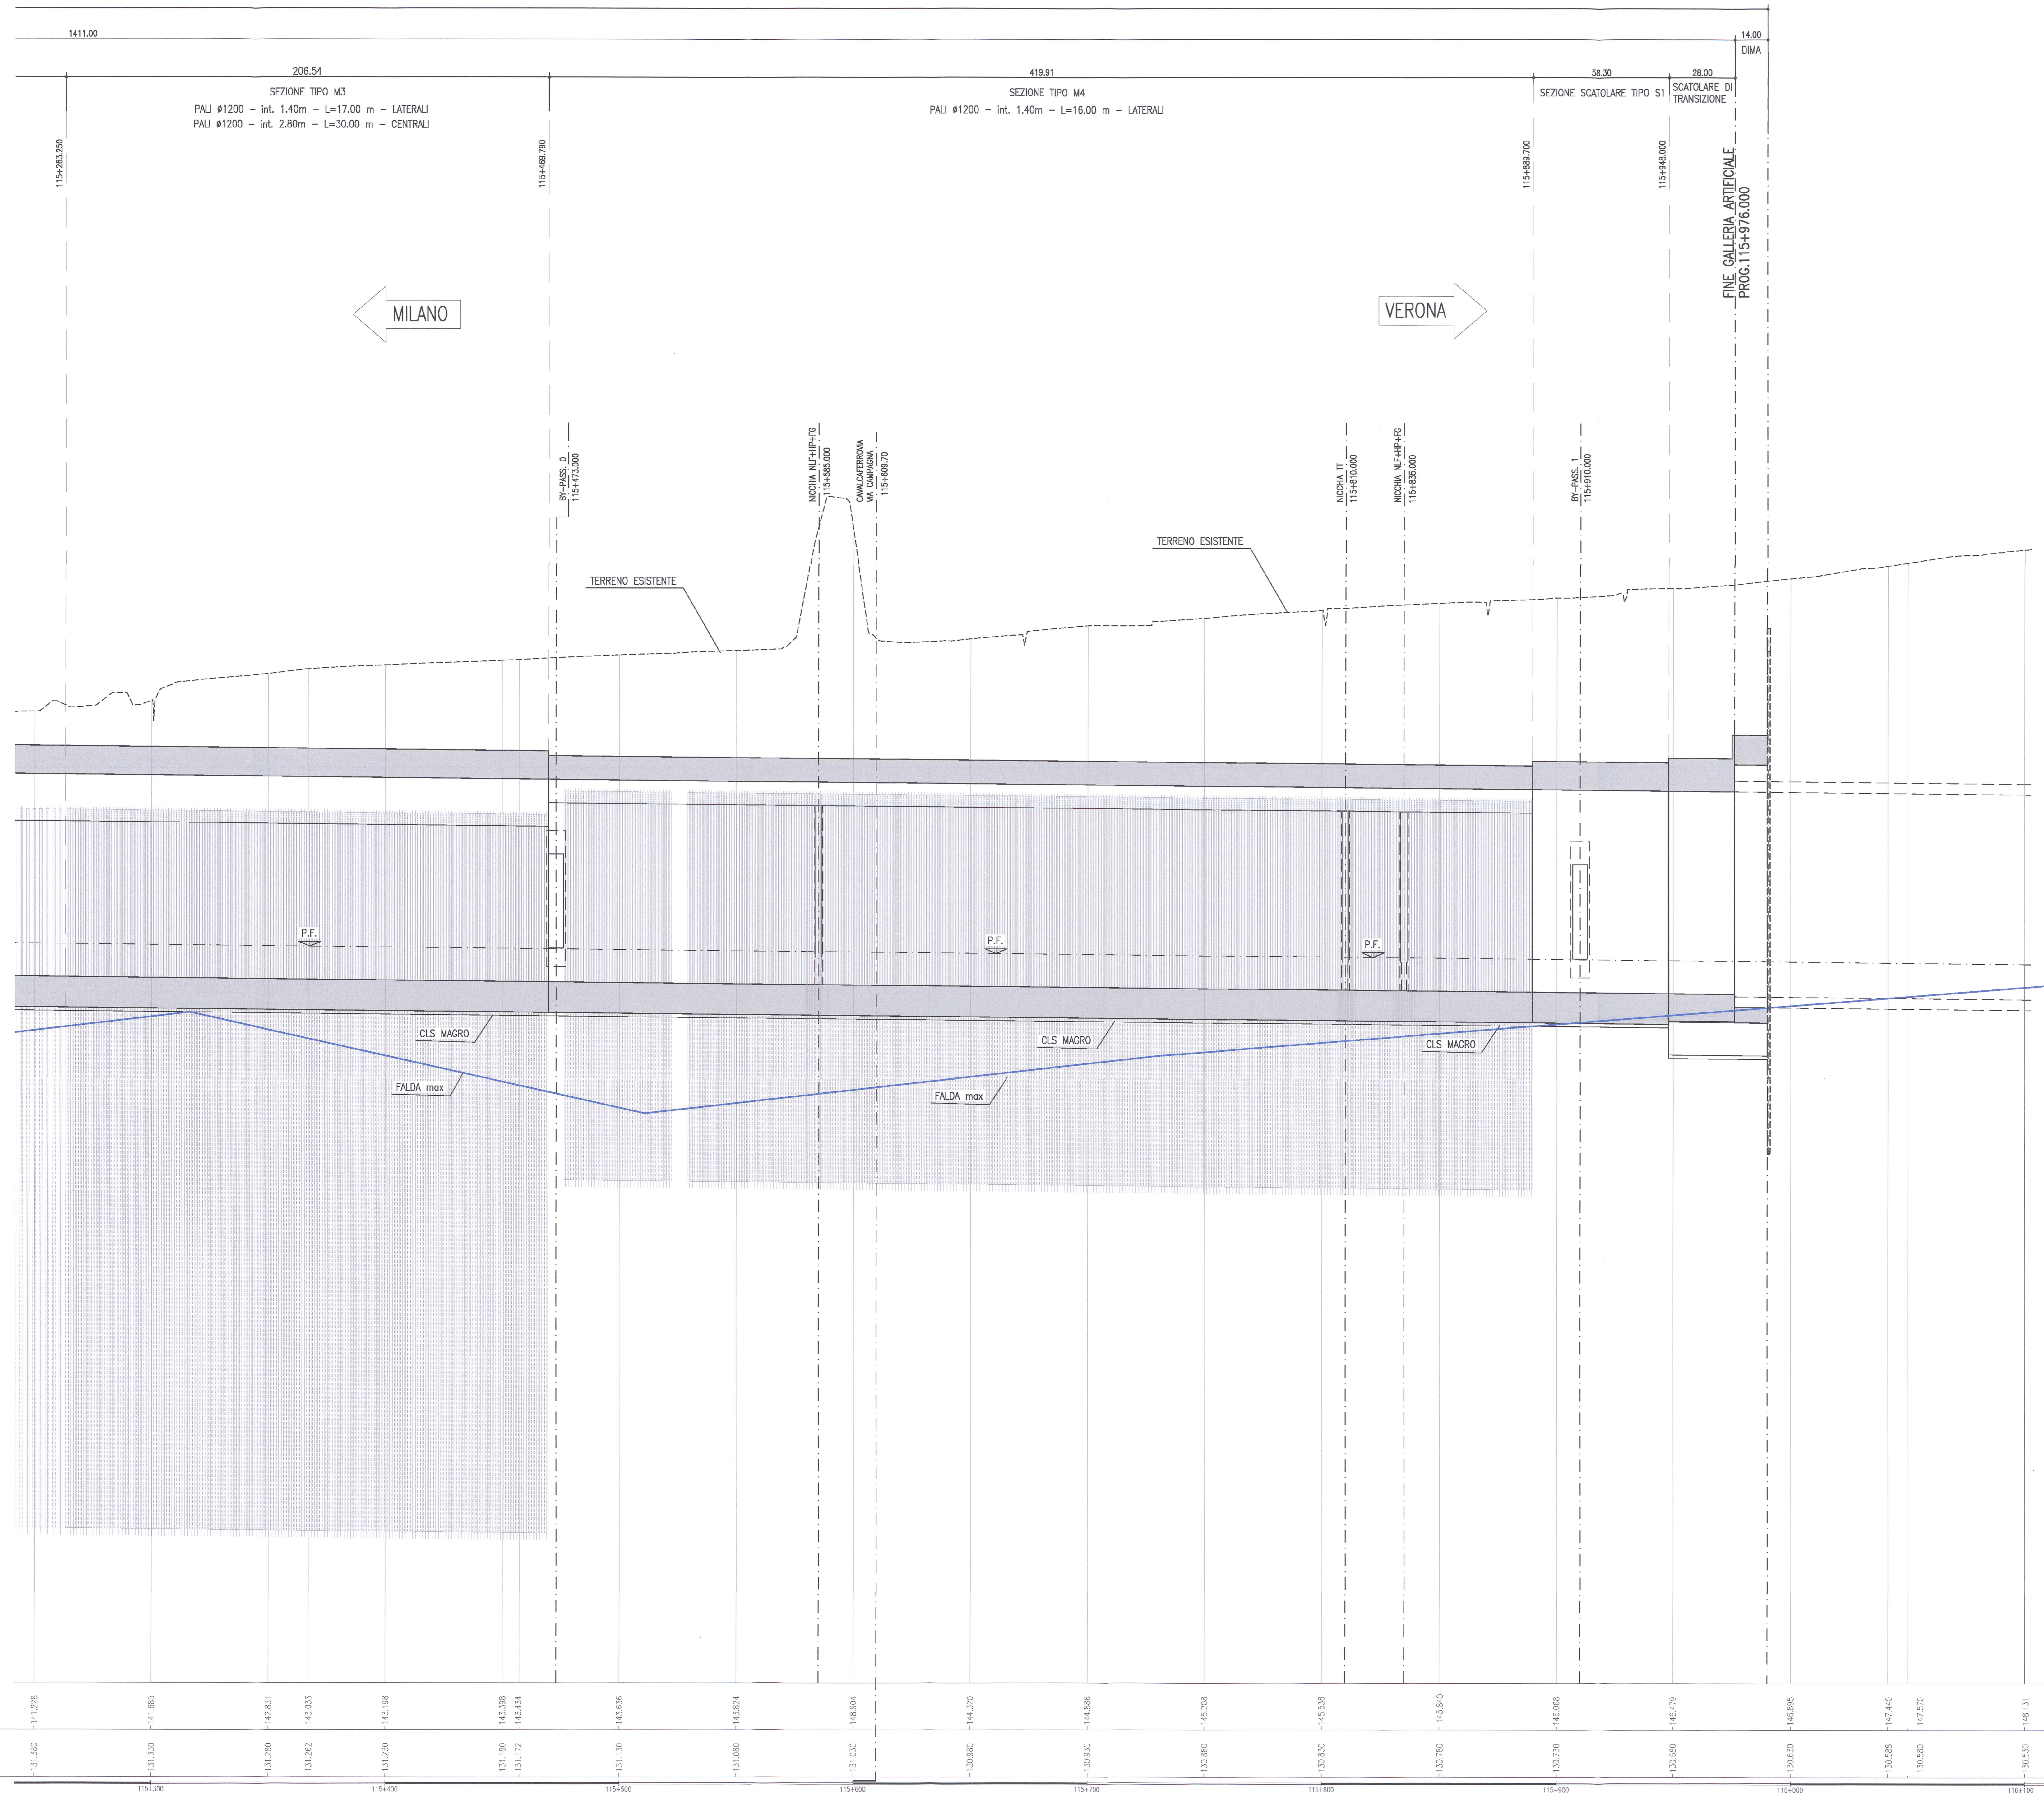

QUOTE TERRENO	141.228	141.885	142.871	143.033	143.198	143.388	143.434	143.606	143.824	148.904	144.320	144.888	145.208	145.538	148.840	146.088	146.478	146.895	147.440	147.570	148.131
QUOTE PROGETTO	131.380	131.330	131.280	131.262	131.230	131.180	131.172	131.130	131.080	131.030	130.980	130.930	130.880	130.830	130.780	130.730	130.680	130.630	130.588	130.580	130.530
ETTOMETRICHE	115+300				115+400			115+500		115+600		115+700		115+800		115+900		116+000		116+100	

COMMITTENTE: **RFI** RETE FERROVIARIA ITALIANA GRUPPO FERROVIE DELLO STATO

ALTA SORVEGLIANZA: **ITALFERR** GRUPPO FERROVIE DELLO STATO

GENERAL CONTRACTOR: **Cepav due** Consorzio ENI per l'Alta Velocità

INFRASTRUTTURE FERROVIARIE STRATEGICHE DEFINITE DALLA LEGGE OBIETTIVO N. 443/01

LINEA A.V. /A.C. TORINO - VENEZIA Tratta MILANO - VERONA
 Lotto funzionale Brescia-Verona
 PROGETTO ESECUTIVO
 GALLERIA ARTIFICIALE LONATO OVEST (GA06)
 DA PK 114+565 A PK 115+990

Profilo longitudinale BP (TAV. 2/2)

GENERAL CONTRACTOR: **Cepav due** Consorzio ENI per l'Alta Velocità
 Direttore Lavori: **Cepav due** Consorzio ENI per l'Alta Velocità
 Data: 14/11/10

SCALA: 1:1000/100

COMMESSA	LOTTO	FASE	ENTE	TIPO DOC.	OPERA/DISCIPLINA	PROG.	REV.
INOR	11	E2	F7	GA0600	002	A	

PROGETTAZIONE

Rev.	Descrizione	Aut.	Data	Aut.	Data
A	EMISSIONE	WAGNER	14/11/10	WAGNER	14/11/10
B					
C					

CIG. 751447334A
 Progetto cofinanziato dalla Unione Europea
 di progettazione ITALFERR S.p.A. ALBA S.r.l.
 CUP: F81H91000000008