


NOTE

- EVENTUALI DIFFERENZE TRA LE MISURE TOTALI E LE SOMMATORIE DELLE MISURE PARZIALI SONO DOVUTE AGLI ARROTONDAMENTI AUTOMATICI DI AUTOCAD.

PROFILO IN ASSE BINARIO DISPARI - 1/2

GALLERIA ARTIFICIALE GA06

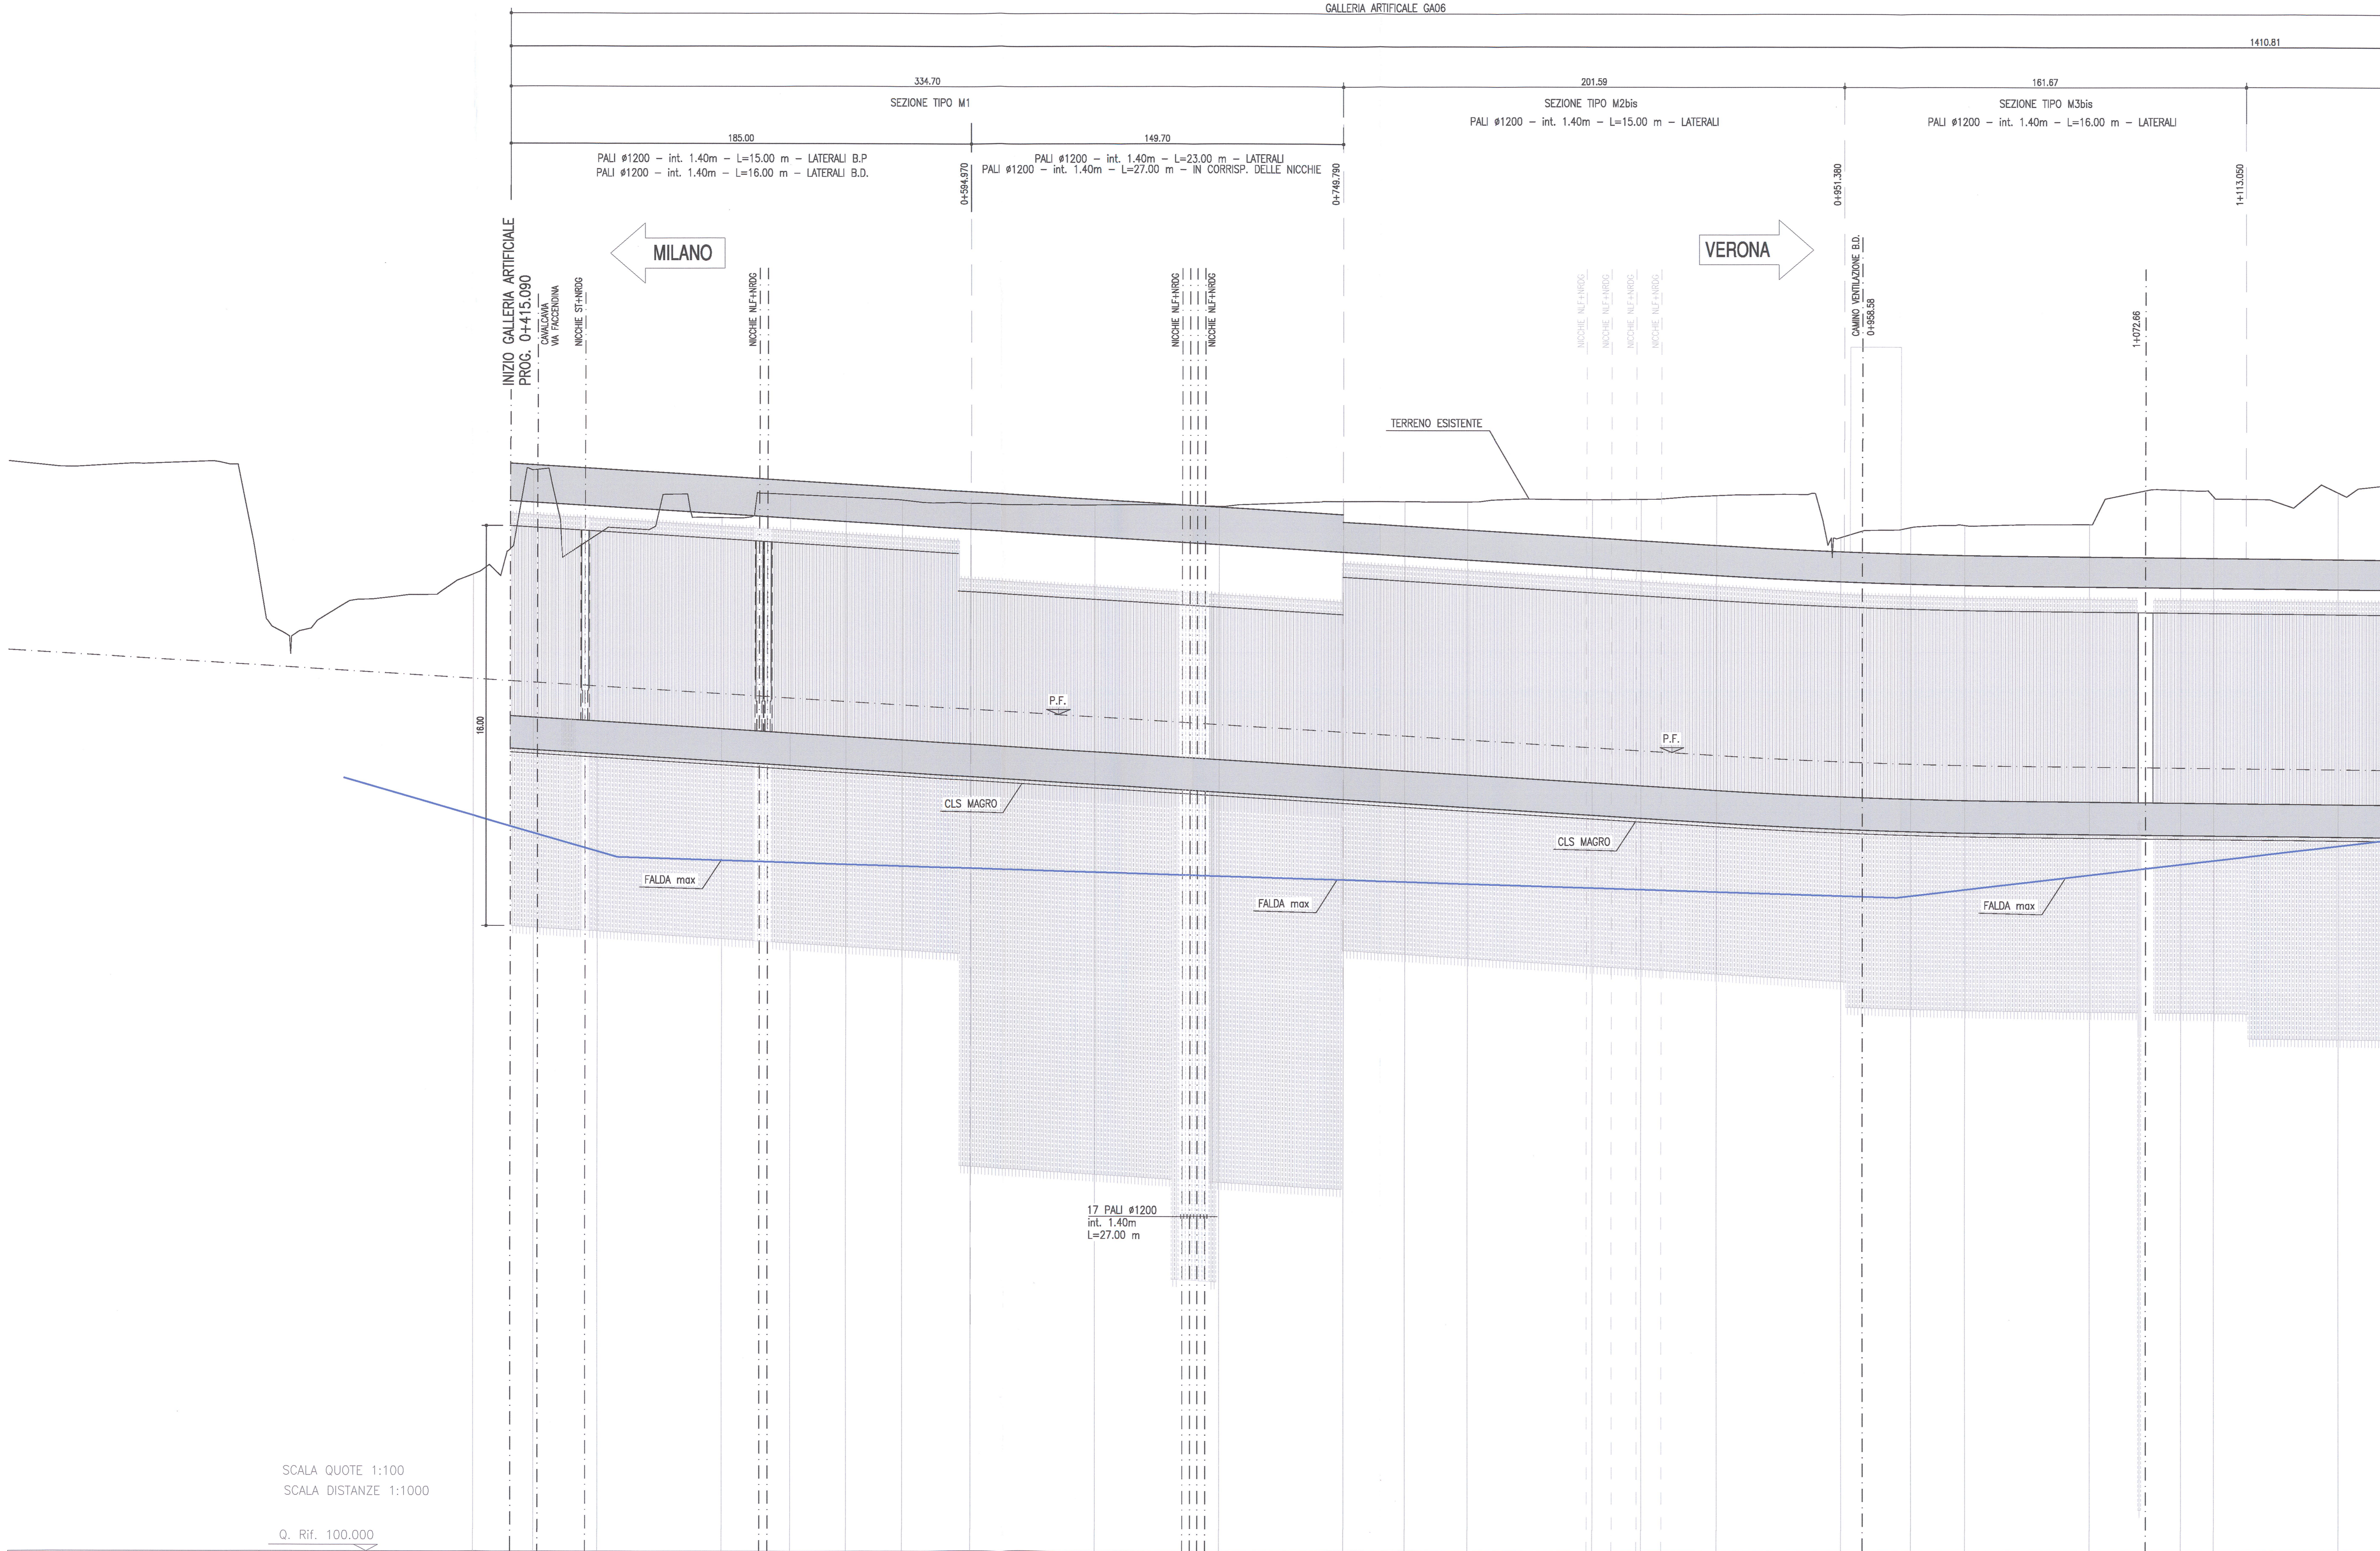

SCALA QUOTE 1:100
SCALA DISTANZE 1:1000

Q. Rif. 100.000

QUOTE TERRENO	139.883	141.254	140.672	141.346	142.284	142.182	142.065	141.338	141.574	141.823	142.024	142.018	142.013	142.106	142.125	142.279	140.807	141.006	141.092	141.128	142.305	142.232	142.014
QUOTE PROGETTO	134.608	134.201	134.605	134.303	134.137	134.000	133.884	133.688	133.385	133.093	132.790	132.641	132.488	132.185	132.067	131.883	131.637	131.542	131.401	131.430	131.393	131.380	131.330
ETTOMETRICHE																							

COMMITTENTE: RFI RETE FERROVIARIA ITALIANA GRUPPO FERROVIE DELLO STATO

ALTA Sorveglianza: ITAFERR GRUPPO FERROVIE DELLO STATO

GENERAL CONTRACTOR: Cepav due Consorzio ENI per l'Alta Velocità

INFRASTRUTTURE FERROVIARIE STRATEGICHE DEFINITE DALLA LEGGE OBIETTIVO N. 443/01
LINEA A.V. /A.C. TORINO - VENEZIA Tratta MILANO - VERONA
Lotto funzionale Brescia-Verona
PROGETTO ESECUTIVO
GALLERIA ARTIFICIALE LONATO OVEST (GA06)
DA PK 114+565 A PK 115+990

Profilo longitudinale BD (TAV. 1/2)

GENERAL CONTRACTOR	DIRETTORE LAVORI	SCALA:					
Consorzio Cepav due Il Direttore del Consorzio (Ing. T. ...)	Val de per Costruzione	1:1000/100					
COMMESSA	LOTTO	FASE	ENTE	TIPO DOC.	OPERA/DISCIPLINA	PROGR.	REV.
INOR	11	E	E2	F7	GA0600	003	A

PROGETTAZIONE	Rev.	Descrizione	Autore	Data	Verifica	Data
A	EMMISSIONE		VIGNONI	14.11.18		
B						
C						

CIG. 751447334A
Progetto cofinanziato dalla Unione Europea
Stampato dal Servizio ALBA S.p.A.
di pldttaggio-ITALFERR S.p.A.
ALBA S.p.A.
CUP: F81H9100000001