
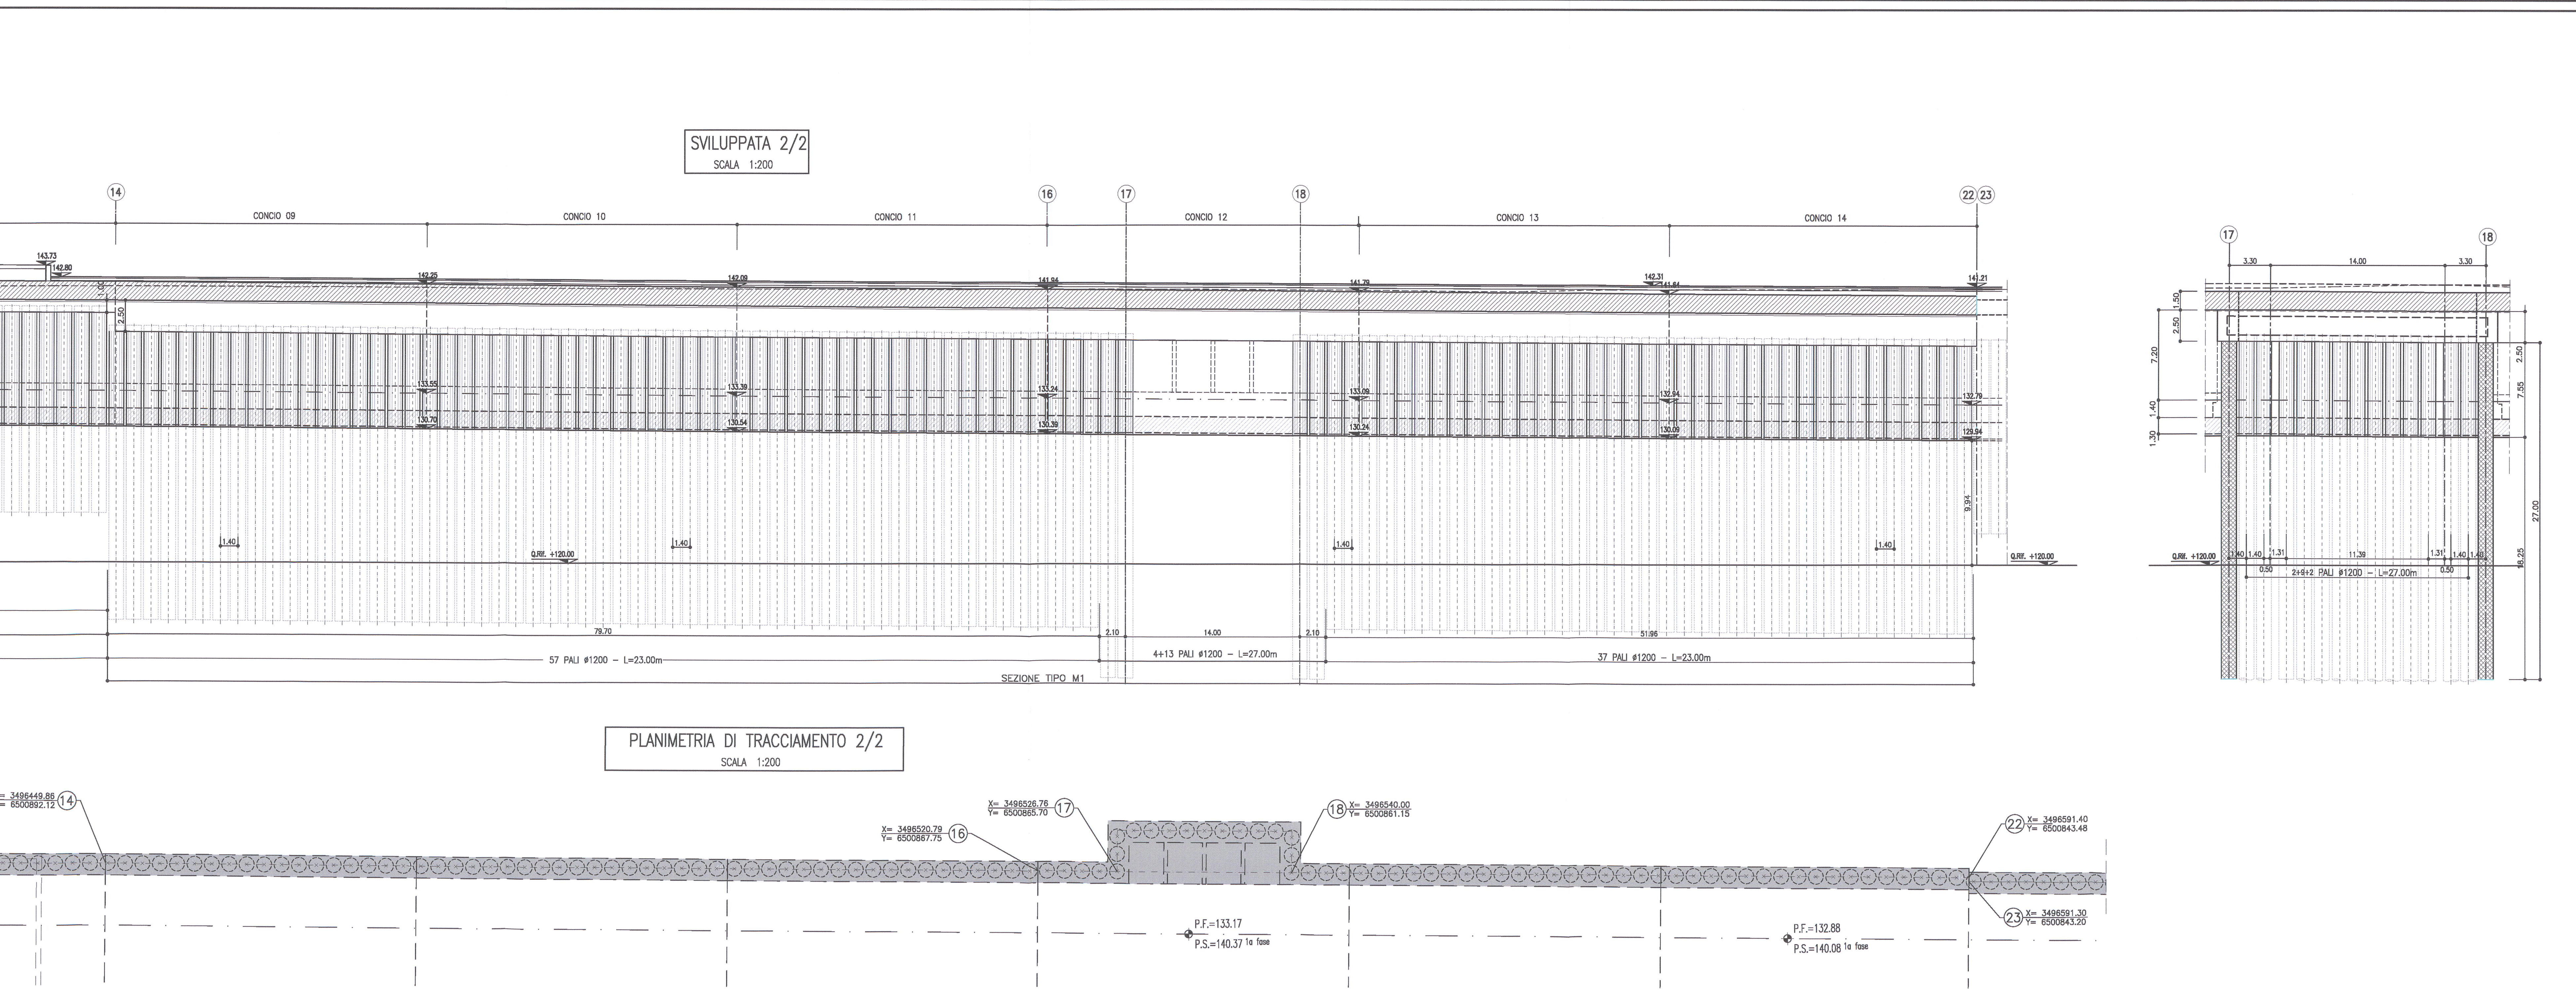
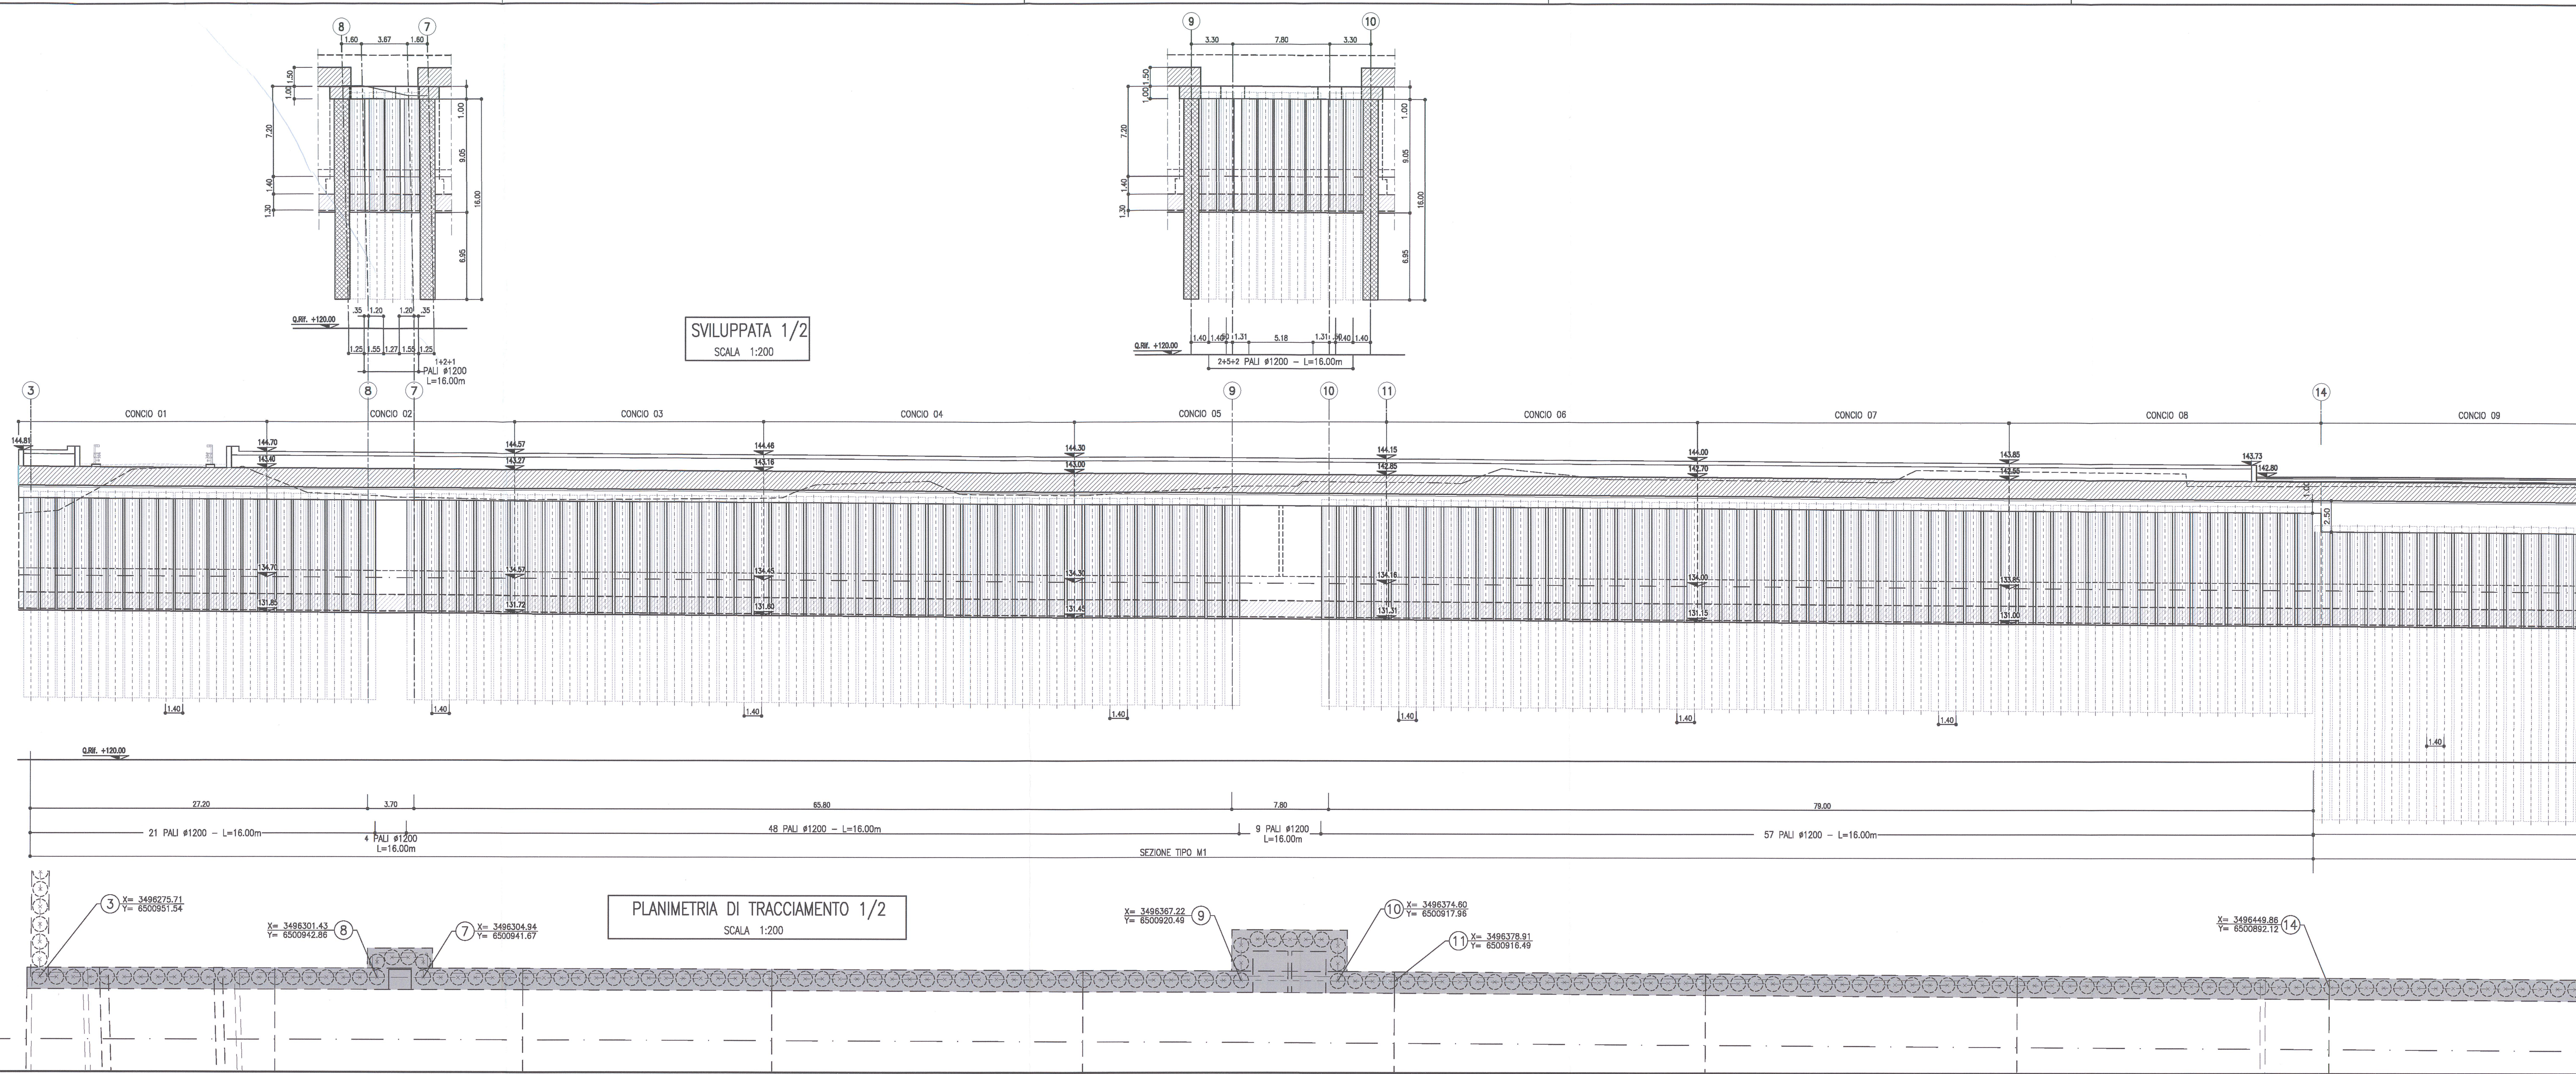


DESEGNI DI RIFERIMENTO

DESCRIZIONE	CODICE
GA06 - Scavi - Planimetria parte Ovest - Fasi 1 e 2 (Tav. 1/3)	INOR11EE2P8GA0601001
GA06 - Scavi - Planimetria parte Ovest - Fasi 3 e 4 (Tav. 2/3)	INOR11EE2P8GA0601002
GA06 - Scavi - Planimetria parte Ovest - Fasi 5 e 6 (Tav. 3/3)	INOR11EE2P8GA0601003
GA06 - Scavi - Planimetria parte Centrale (Fase) - Fasi 1 e 2 (Tav. 1/3)	INOR11EE2P8GA0601004
GA06 - Scavi - Planimetria parte Centrale (Fase) - Fasi 3 e 4 (Tav. 2/3)	INOR11EE2P8GA0601005
GA06 - Scavi - Planimetria parte Centrale (Fase) - Fasi 5 e 6 (Tav. 3/3)	INOR11EE2P8GA0601006
GA06 - Scavi - Planimetria parte Est - Fasi 1 e 2 (Tav. 1/3)	INOR11EE2P8GA0601007
GA06 - Scavi - Planimetria parte Est - Fasi 3 e 4 (Tav. 2/3)	INOR11EE2P8GA0601008
GA06 - Scavi - Planimetria parte Est - Fasi 5 e 6 (Tav. 3/3)	INOR11EE2P8GA0601009

NOTE

- EVENTUALI DIFFERENZE TRA LE MISURE TOTALI E LE SOMMATORIE DELLE MISURE PARZIALI SONO DOVUTE AGLI ARROTONDAMENTI AUTOMATICI DI AUTOCAD.

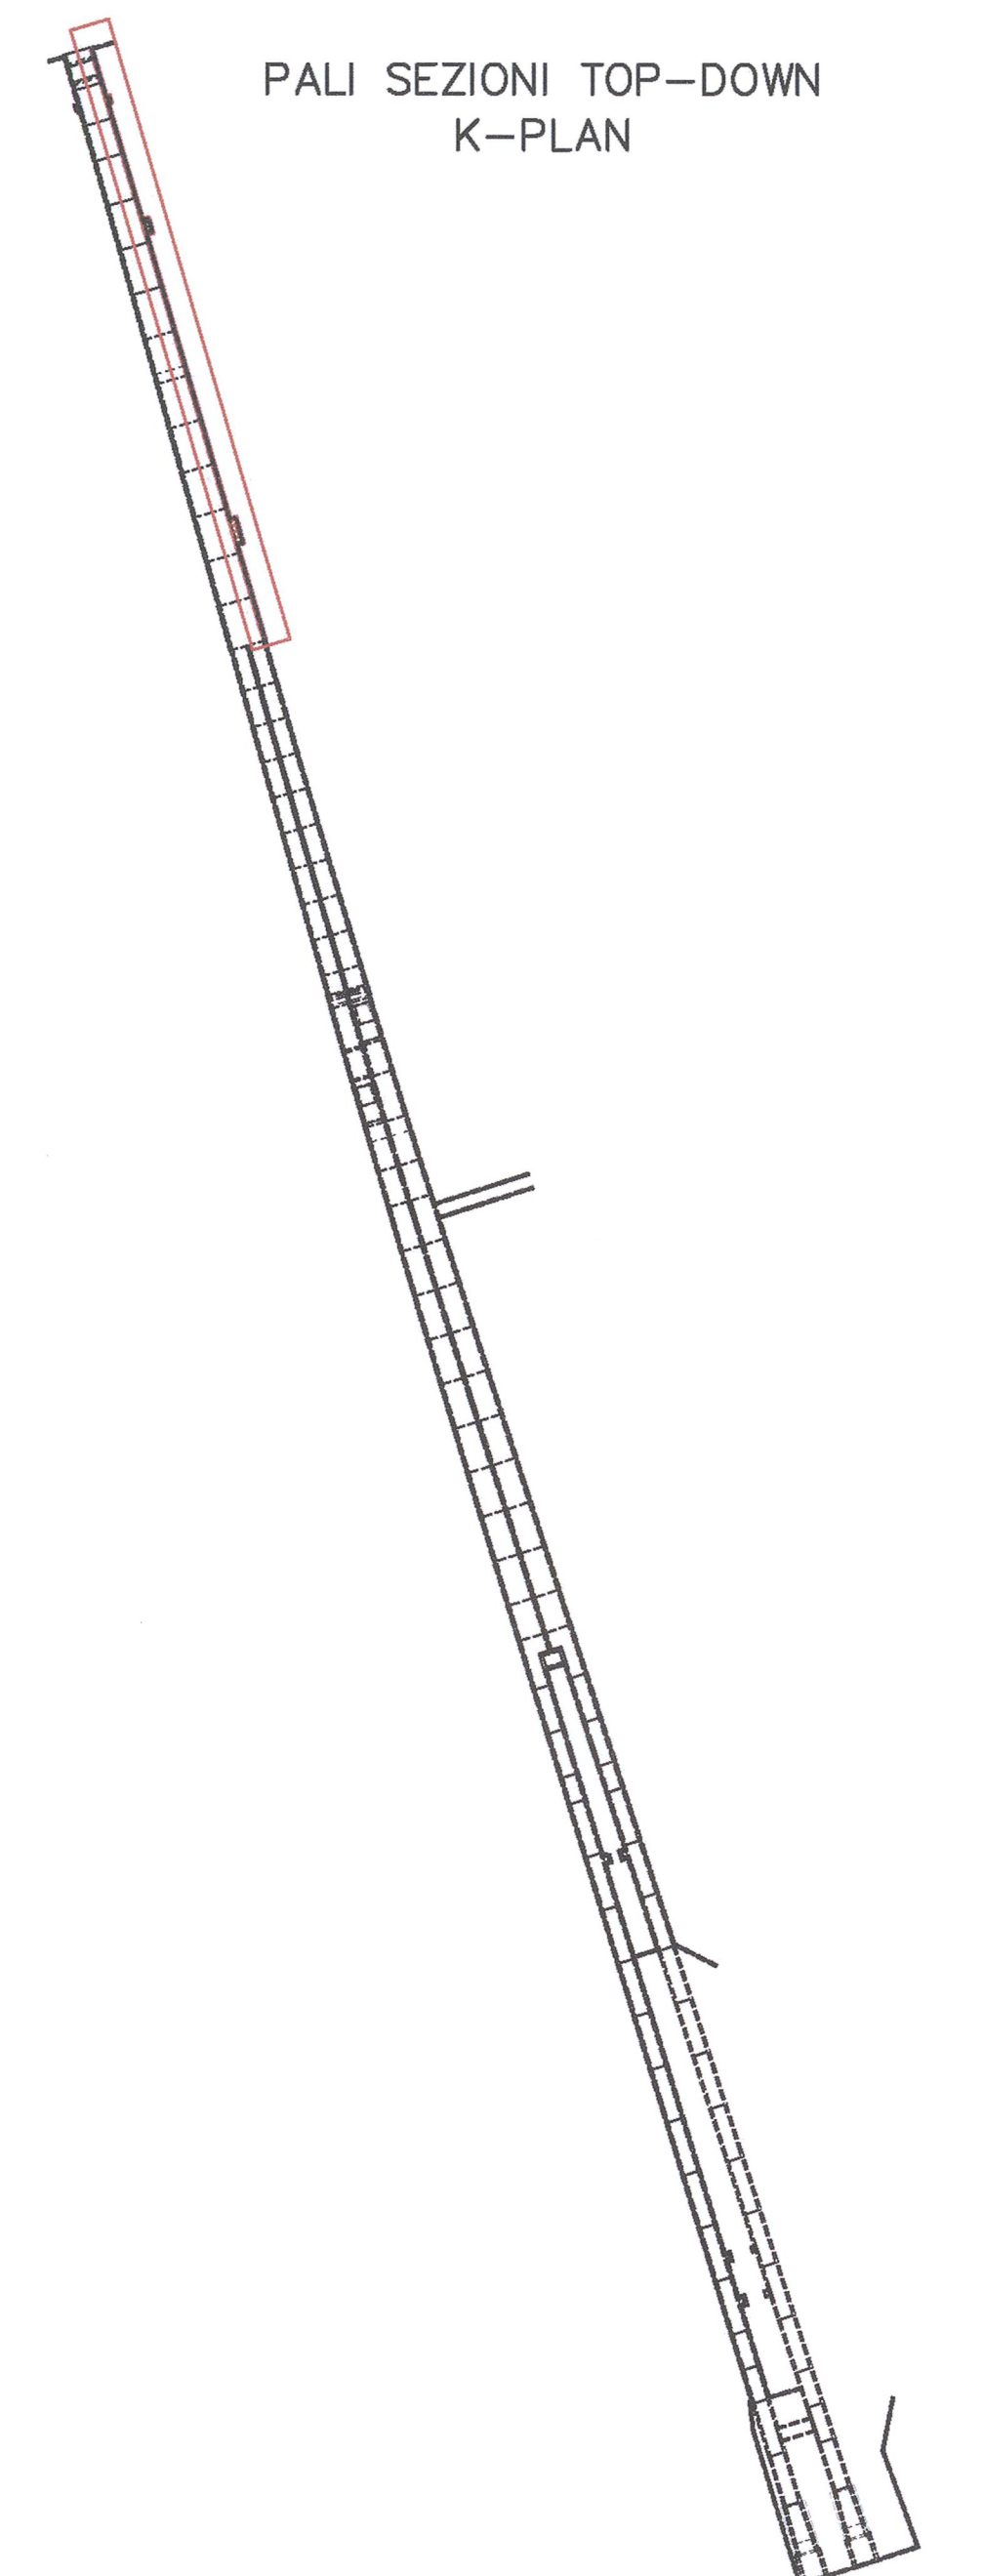

COMMITTENTE: **RFI** RETE FERROVIARIA ITALIANA GRUPPO FERROVIE DELLO STATO

ALTA SORVEGLIANZA: **ITALFERR** GRUPPO FERROVIE DELLO STATO

GENERAL CONTRACTOR: **Cepav due** Consorzio ENI per l'Alta Velocità

INFRASTRUTTURE FERROVIARIE STRATEGICHE DEFINITE DALLA LEGGE OBBIETTIVO N. 443/01

LINEA A.V. (A.C. TORINO - VENEZIA) Tratta MILANO - VERONA

Lotto funzionale Brescia-Verona

PROGETTO ESECUTIVO

GALLERIA ARTIFICIALE LONATO OVEST (GA06)

DA PK 114+565 A PK 115+990

Sviluppata pali sezioni top-down (Tav. 1/7)

COMMESSA	LOTTO	FASE	ENTE	TIPO DOC.	OPERA/DISCIPLINA	PROG.	REV.
INOR	11	E	E2	P9	GA0600	001	A

PROGETTAZIONE

Rev.	Descrizione	Aut.	Data	Verif.	Data
A	EMMISSIONE	VACCHINI	27.11.18
B					
C					

Il PROGETTISTA: **Stacchini**

CIG: 75144733A4 - Stampato dal Servizio di piattaggio ITALFERR S.p.A. - ALTA VELOCITÀ