
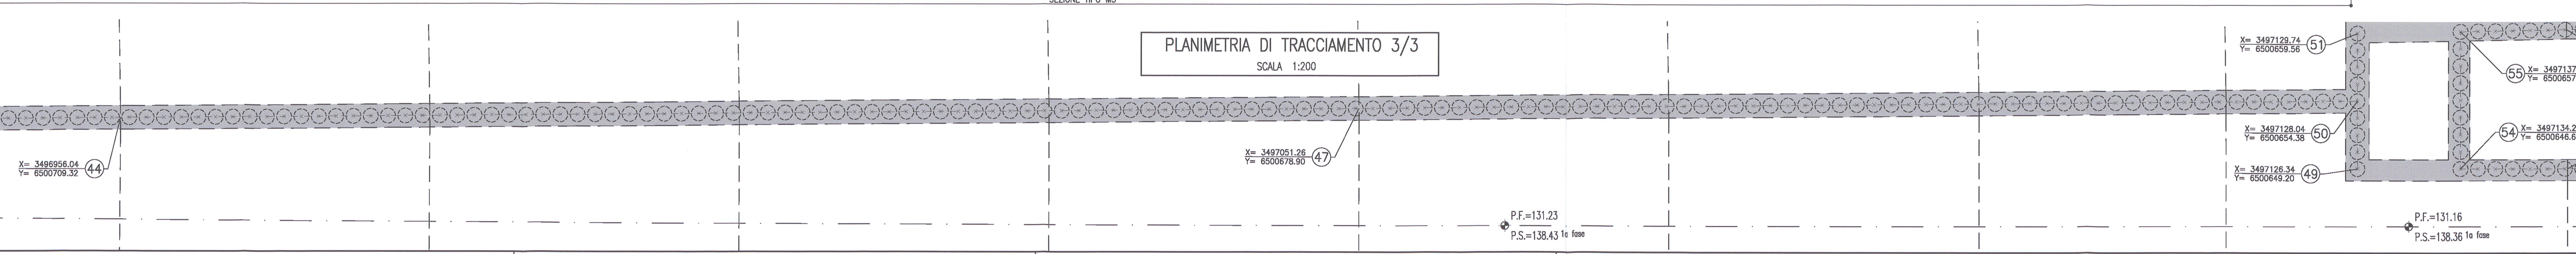
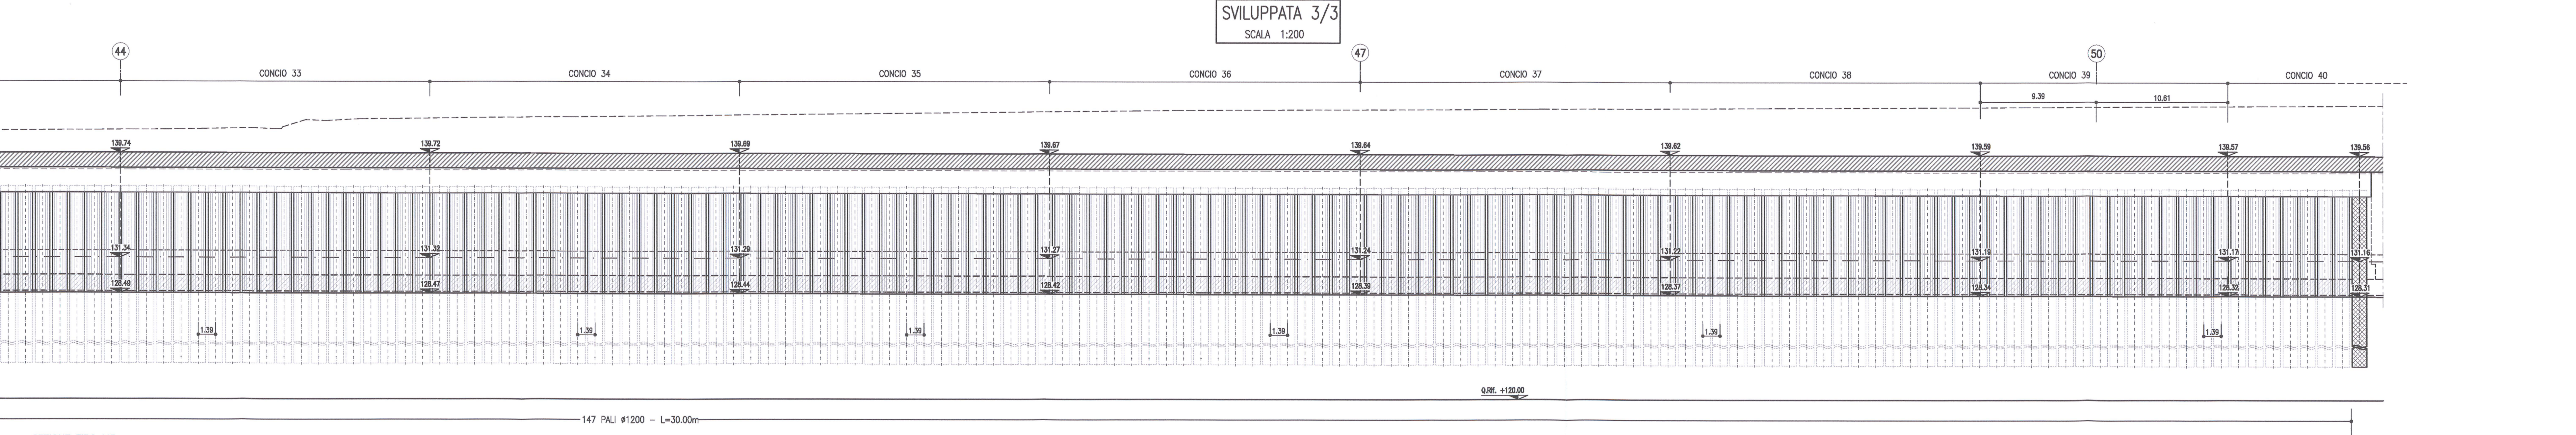
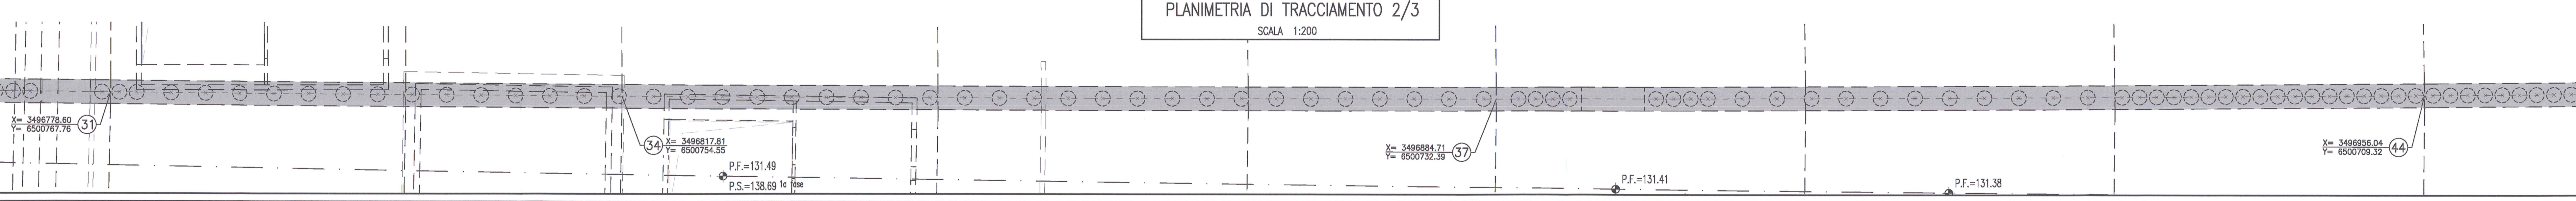
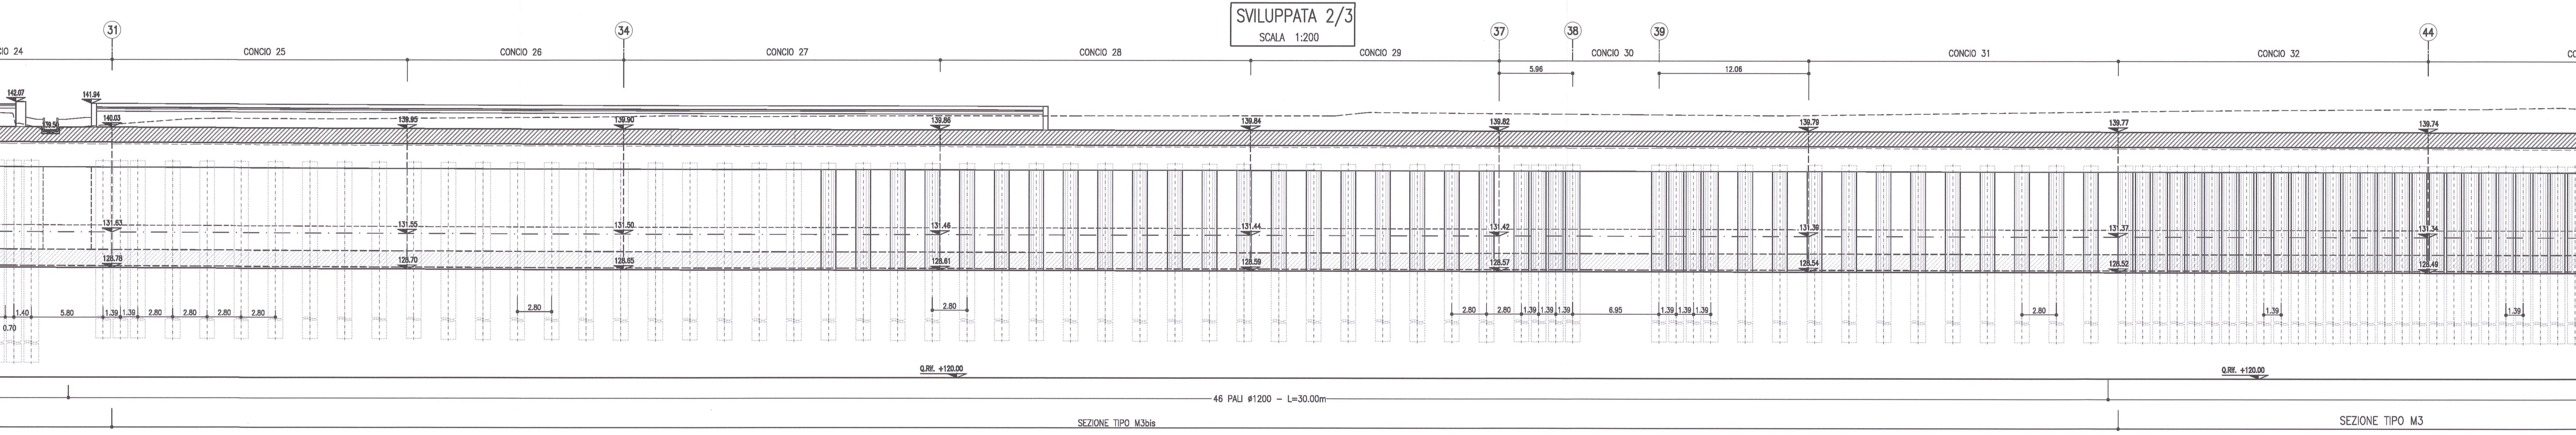
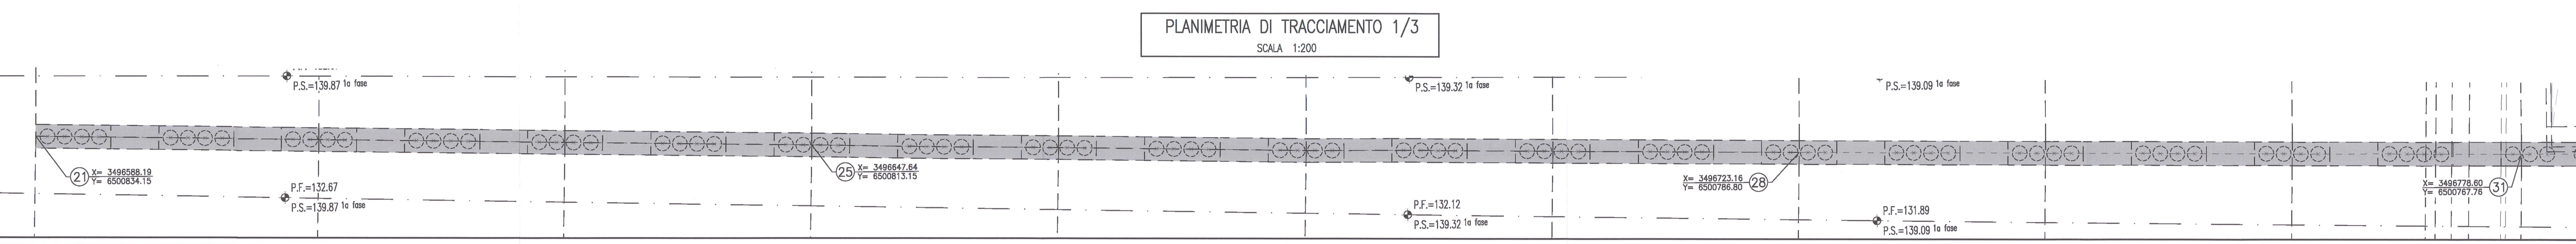
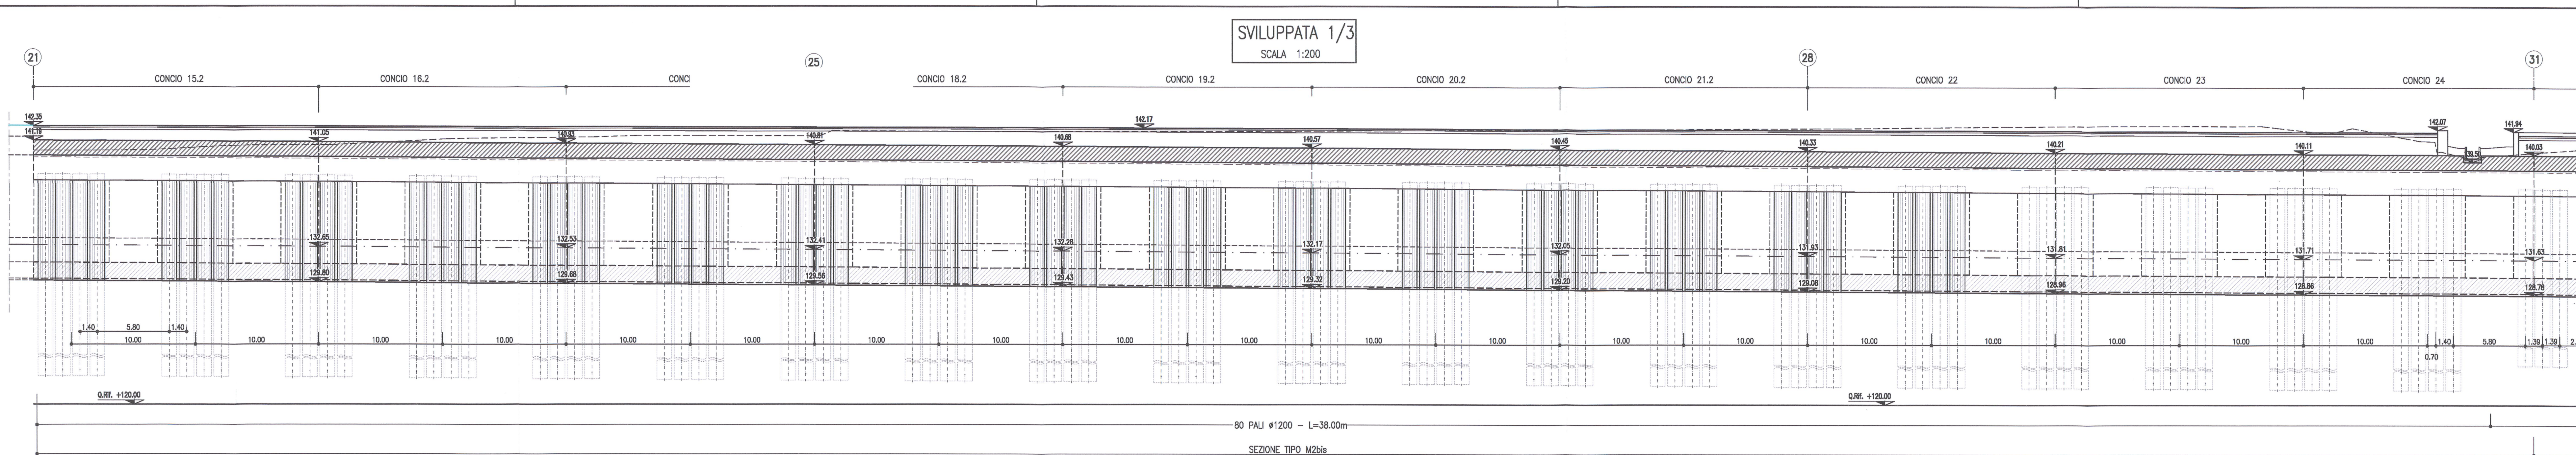


DESEI NI DI RIFERIMENTO

DESCRIZIONE	CODICE
GA06 - Scavi - Planimetria parte Ovest - Fasi 1 e 2 (Tav. 1/3)	INOR11E2PBGAD0601001
GA06 - Scavi - Planimetria parte Ovest - Fasi 3 e 4 (Tav. 2/3)	INOR11E2PBGAD0601002
GA06 - Scavi - Planimetria parte Ovest - Fasi 5 e 6 (Tav. 3/3)	INOR11E2PBGAD0601003
GA06 - Scavi - Planimetria parte Centrale (Terapi) - Fasi 1 e 2 (Tav. 1/3)	INOR11E2PBGAD0601004
GA06 - Scavi - Planimetria parte Centrale (Terapi) - Fasi 3 e 4 (Tav. 2/3)	INOR11E2PBGAD0601005
GA06 - Scavi - Planimetria parte Centrale (Terapi) - Fasi 5 e 6 (Tav. 3/3)	INOR11E2PBGAD0601006
GA06 - Scavi - Planimetria parte Est - Fasi 1 e 2 (Tav. 1/3)	INOR11E2PBGAD0601007
GA06 - Scavi - Planimetria parte Est - Fasi 3 e 4 (Tav. 2/3)	INOR11E2PBGAD0601008
GA06 - Scavi - Planimetria parte Est - Fasi 5 e 6 (Tav. 3/3)	INOR11E2PBGAD0601009

NOTE

- EVENTUALI DIFFERENZE TRA LE MISURE TOTALI E LE SOMMATORIE DELLE MISURE PARZIALI SONO DAVUTE AGLI ARROTONDAMENTI AUTOMATICI DI AUTOCAD.

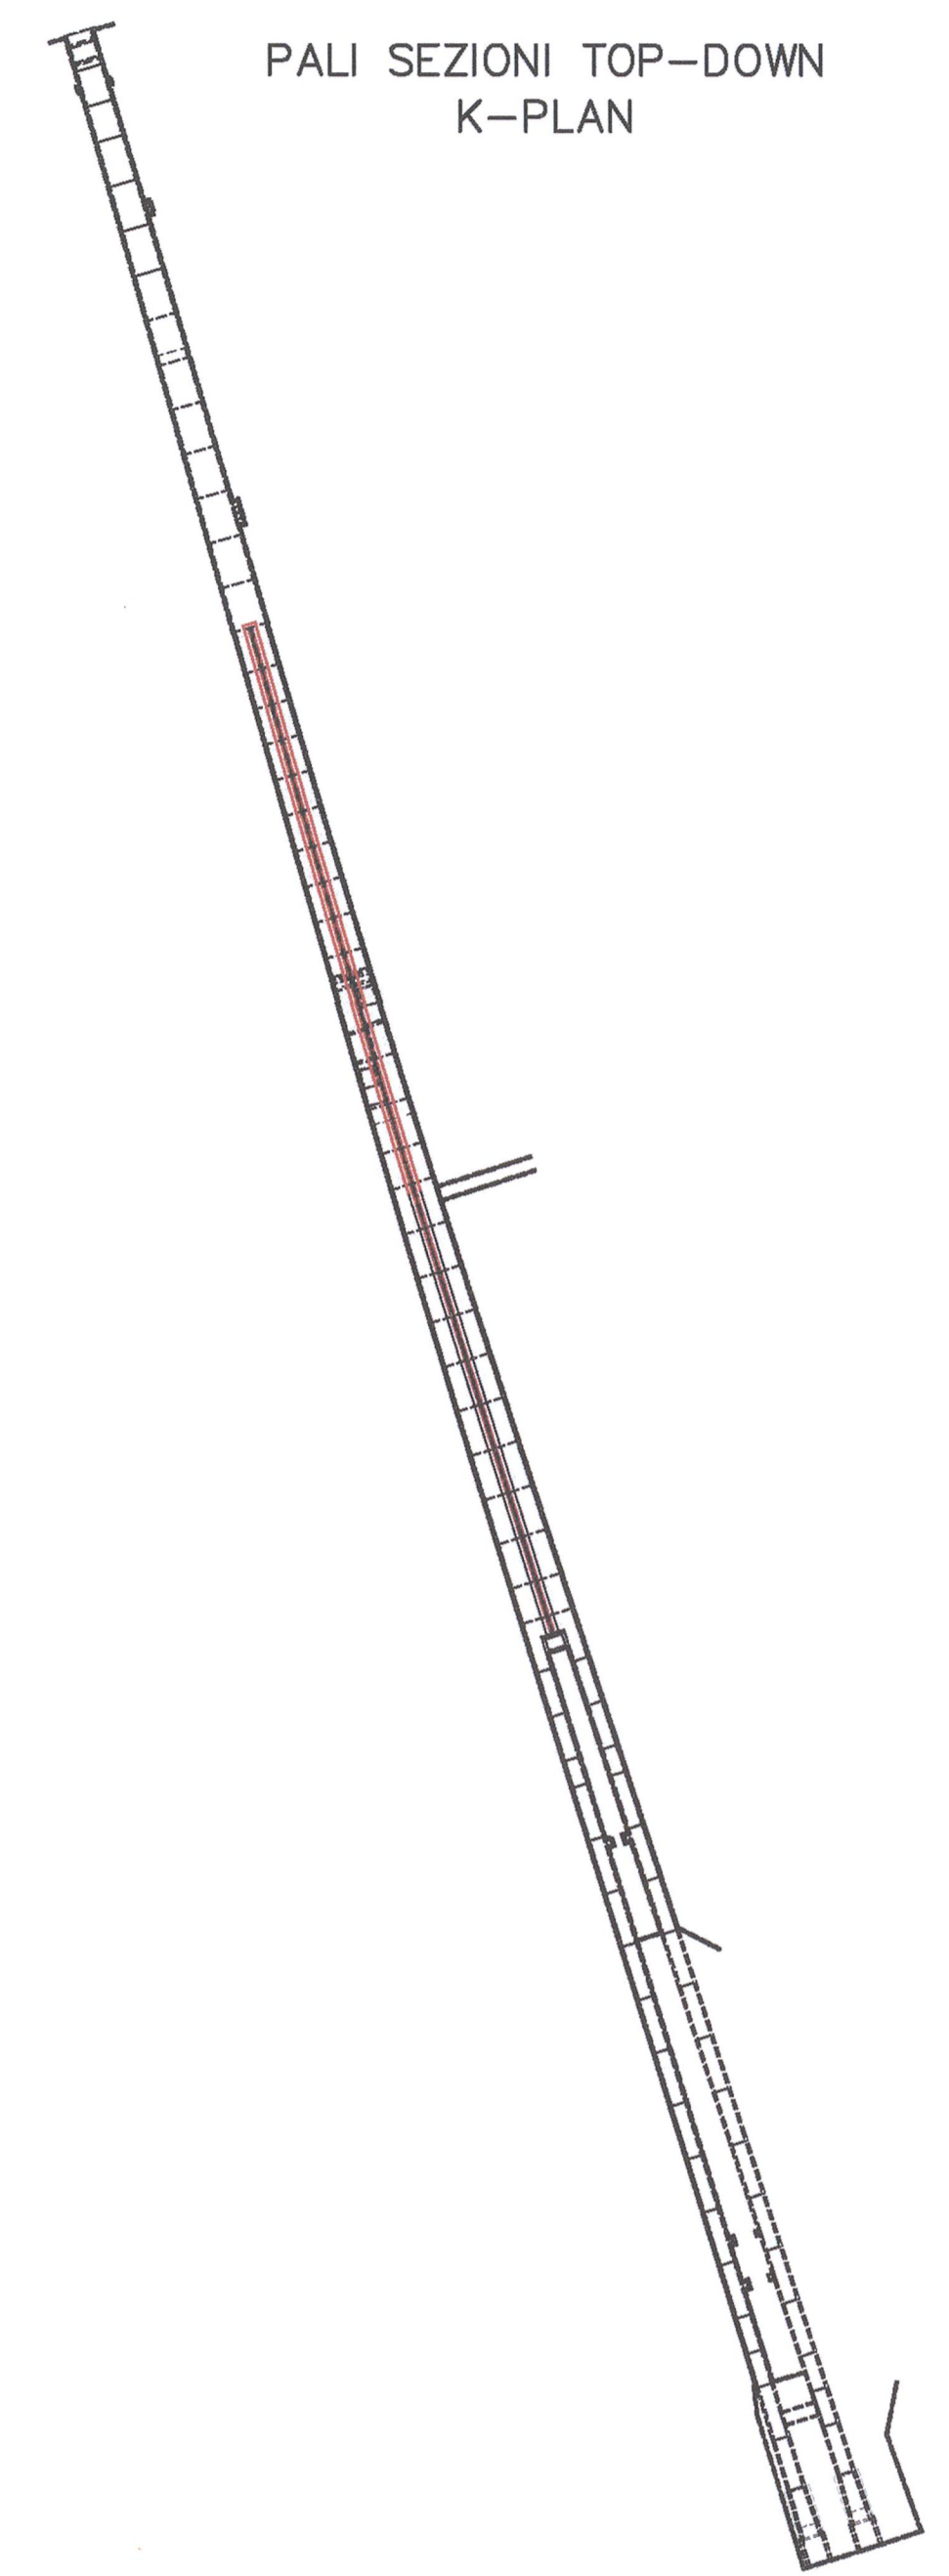

COMMITTENTE: **RFI**
RETE FERROVIARIA ITALIANA
GRUPPO FERROVIE DELLO STATO

ALTA SORVEGLIANZA: **ITAFERR**
GRUPPO FERROVIE DELLO STATO

GENERAL CONTRACTOR: **Cepav due**
Consorzio ENI per l'Alta Velocità

INFRASTRUTTURE FERROVIARIE STRATEGICHE DEFINITE DALLA LEGGE OBIETTIVO N. 443/01
LINEA A.V. I.A.C. TORINO - VENEZIA Tratta MILANO - VERONA
Lotto funzionale Brescia-Verona
PROGETTO ESECUTIVO
GALLERIA ARTIFICIALE LONATO OVEST (GA06)
DA PK 114+565 A PK 115+990

Sviluppata pali sezioni top-down (Tav 4/7)

GENERAL CONTRACTOR: **Cepav due**
Consorzio **Cepav due**
Il Direttore del Consorzio **Ing. T. Tognola**

DATA: 23/11/18

COMMESSA: **INOR** LOTTO: **11** FASE: **E2** ENTE: **PD** TIPO DOC.: **GA0600** PROG.: **004** REV.: **A**

PROGETTAZIONE:

Rev.	Descrizione	Aut.	Data	Appr.	Data
A	EMISSIONE		23/11/18		23/11/18
B					
C					

Stampato dal Servizio di plottaggio ITAFERR S.p.A.
ALISA S.r.l.

Scale di plot: 1:1