



DESCRIZIONE	CODICE
S.GIORGIO IN SALICI OVEST - Scavi-Profilo longitudinale, sezione tipo e particolari	NR11E2P2G1A160101
S.GIORGIO IN SALICI OVEST - Scavi-Sezioni trasversali (Dov. 1/3)	NR11E2P2G1A160102
S.GIORGIO IN SALICI OVEST - Scavi-Sezioni trasversali (Dov. 2/3)	NR11E2P2G1A160103
S.GIORGIO IN SALICI OVEST - Scavi-Sezioni trasversali (Dov. 3/3)	NR11E2P2G1A160104
S.GIORGIO IN SALICI OVEST - Opere provvisorie-Parallelo Pk 140+482,86 - Progetto e sezioni	NR11E2P2G1A160105
S.GIORGIO IN SALICI OVEST - Opere provvisorie-Parallelo Pk 140+482,86 - Progetto e sezioni	NR11E2P2G1A160106
PIANTA SCAVI  
Scala 1:500

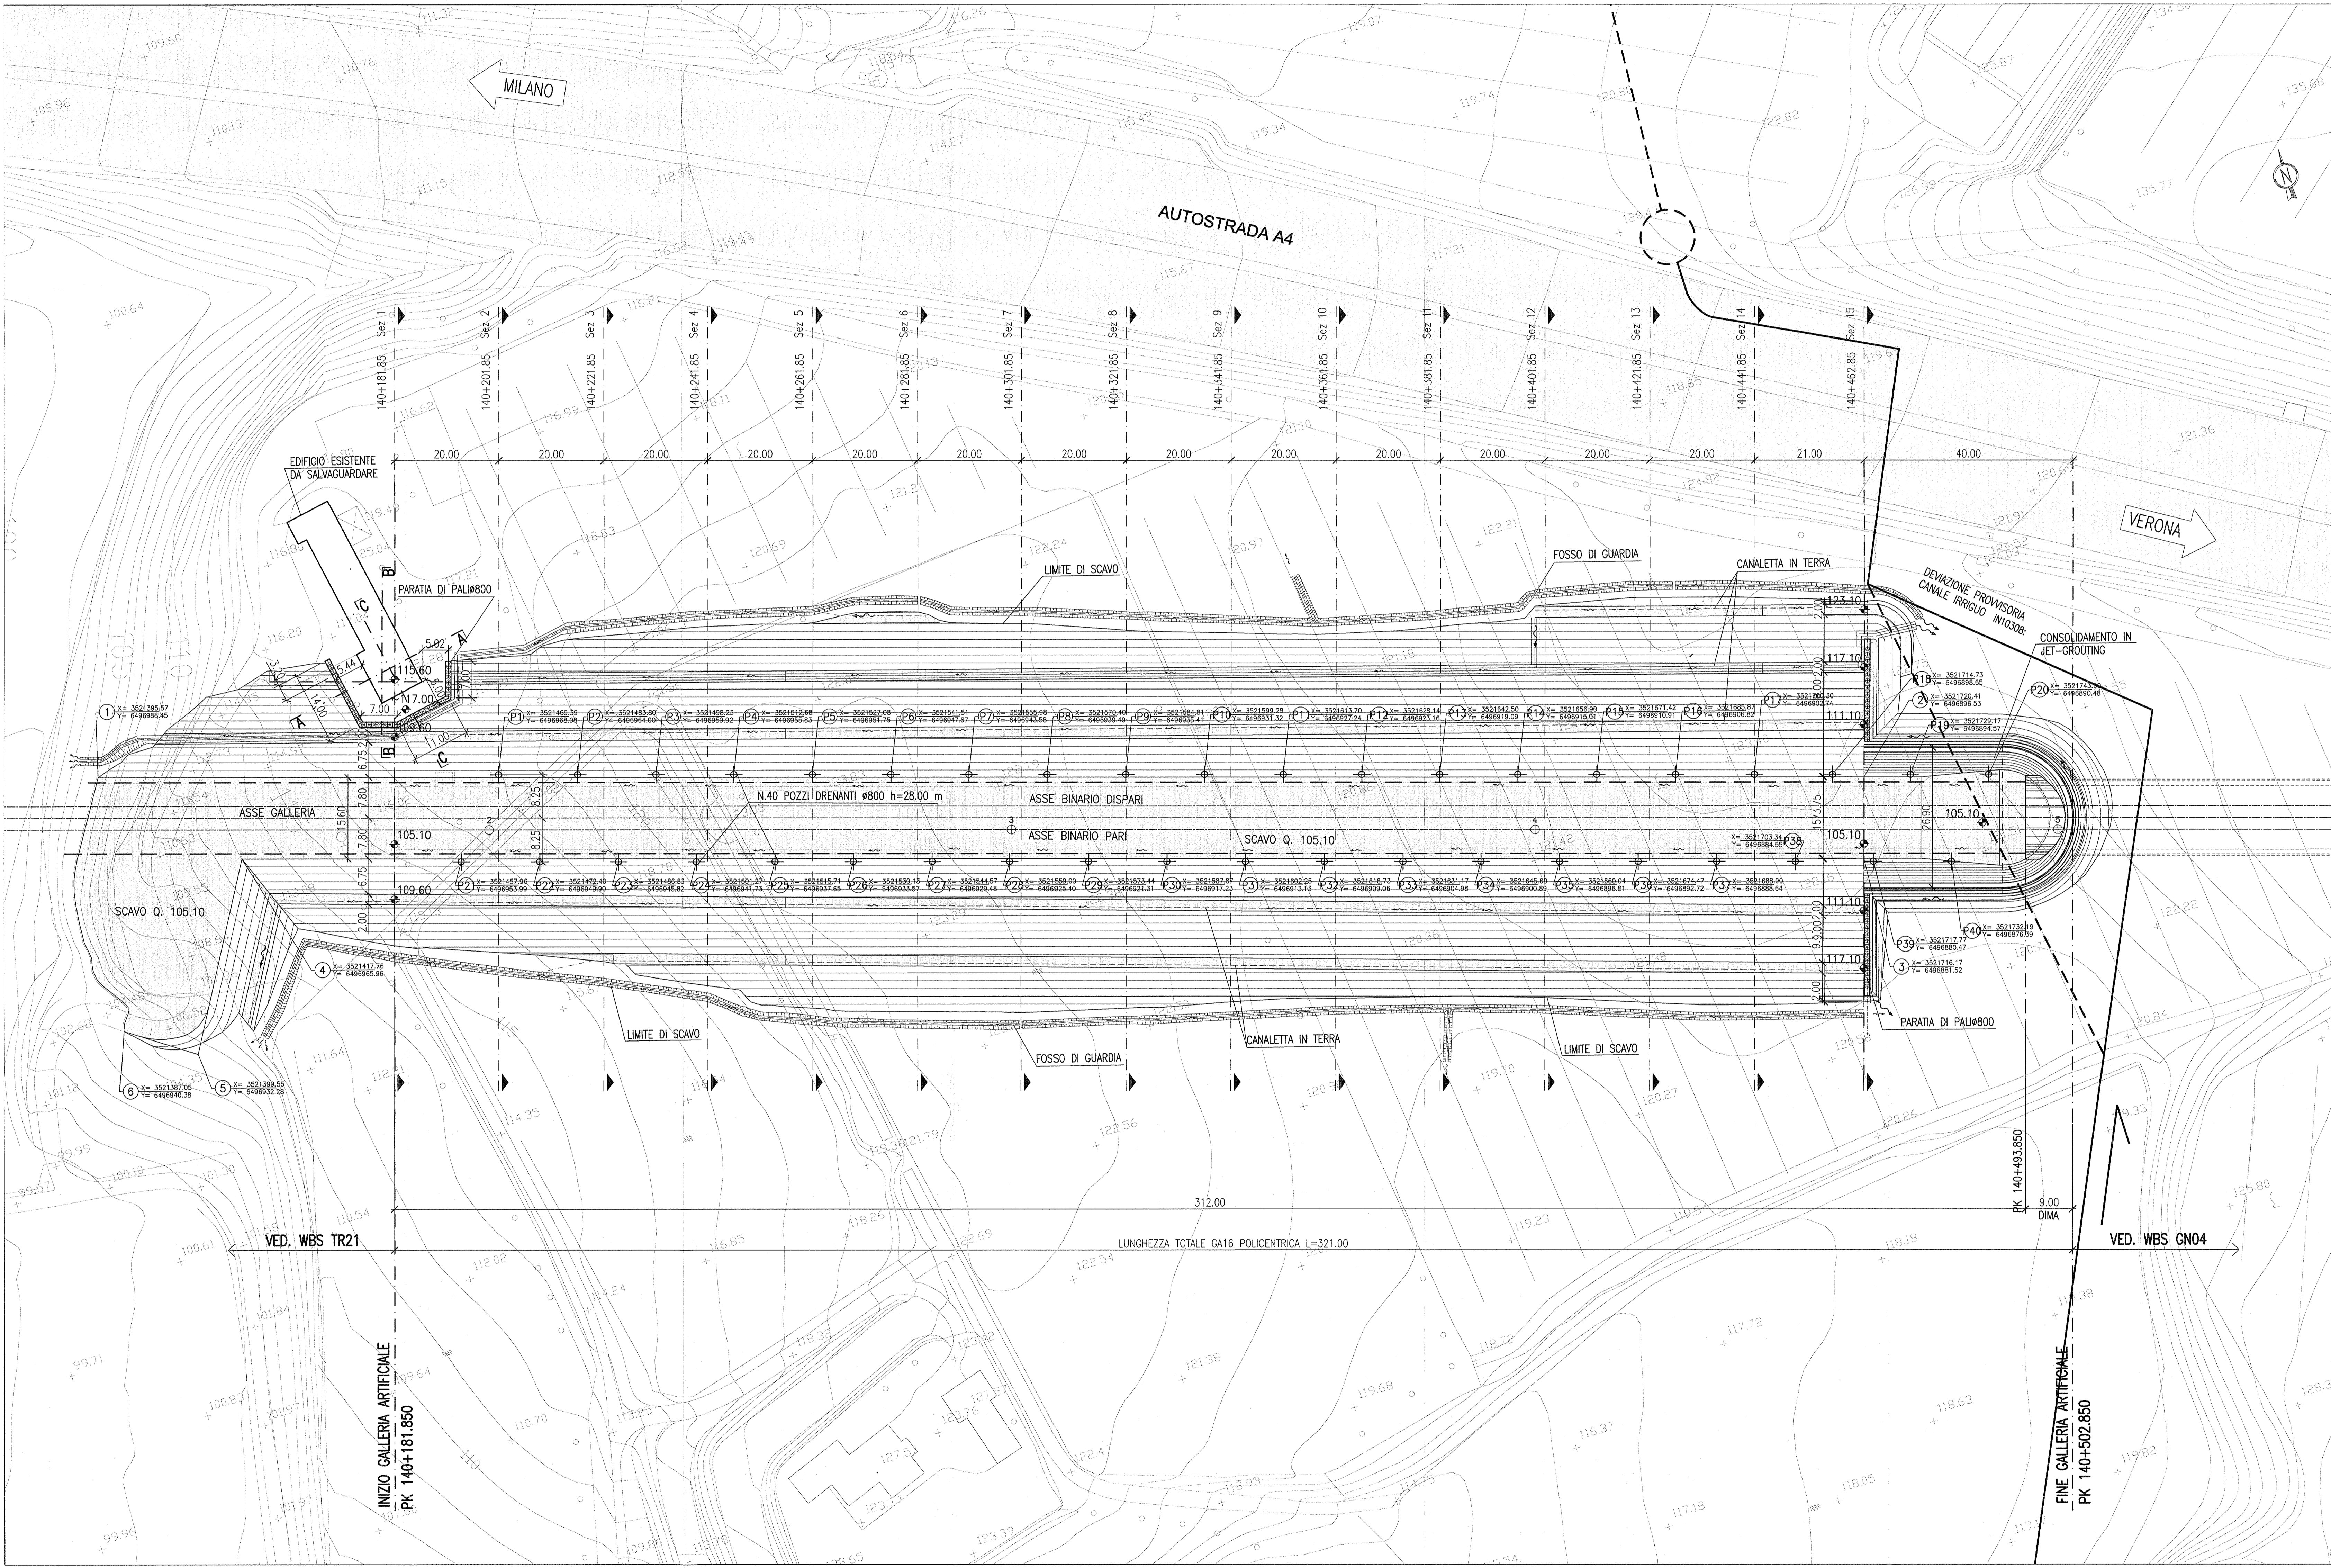


NOTE GENERALI

LEGENDA

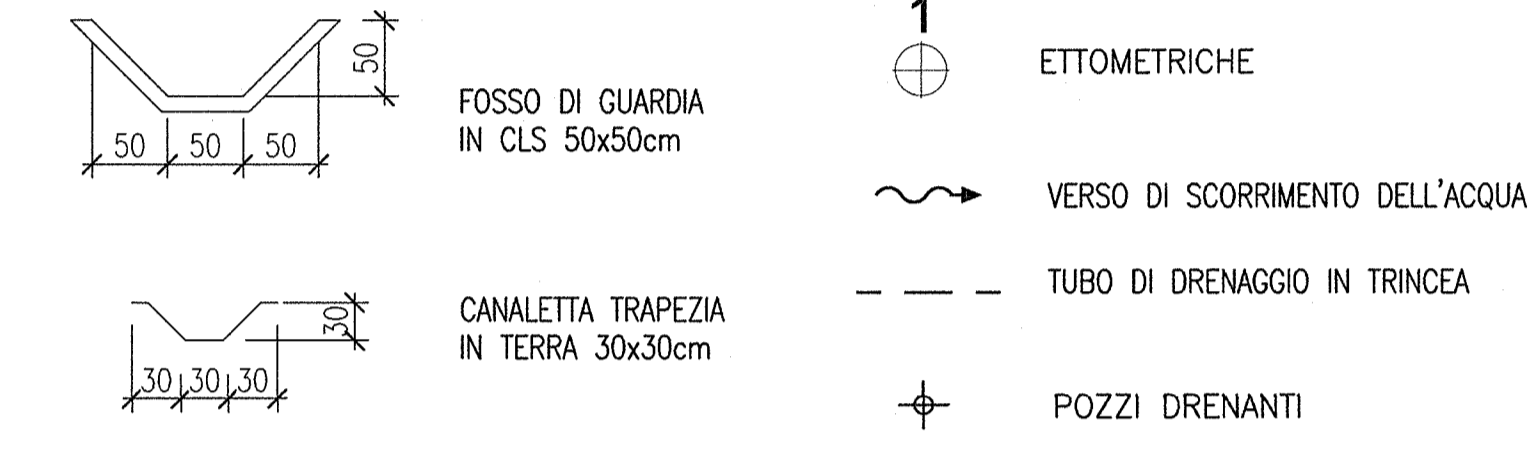

KEY PLAN

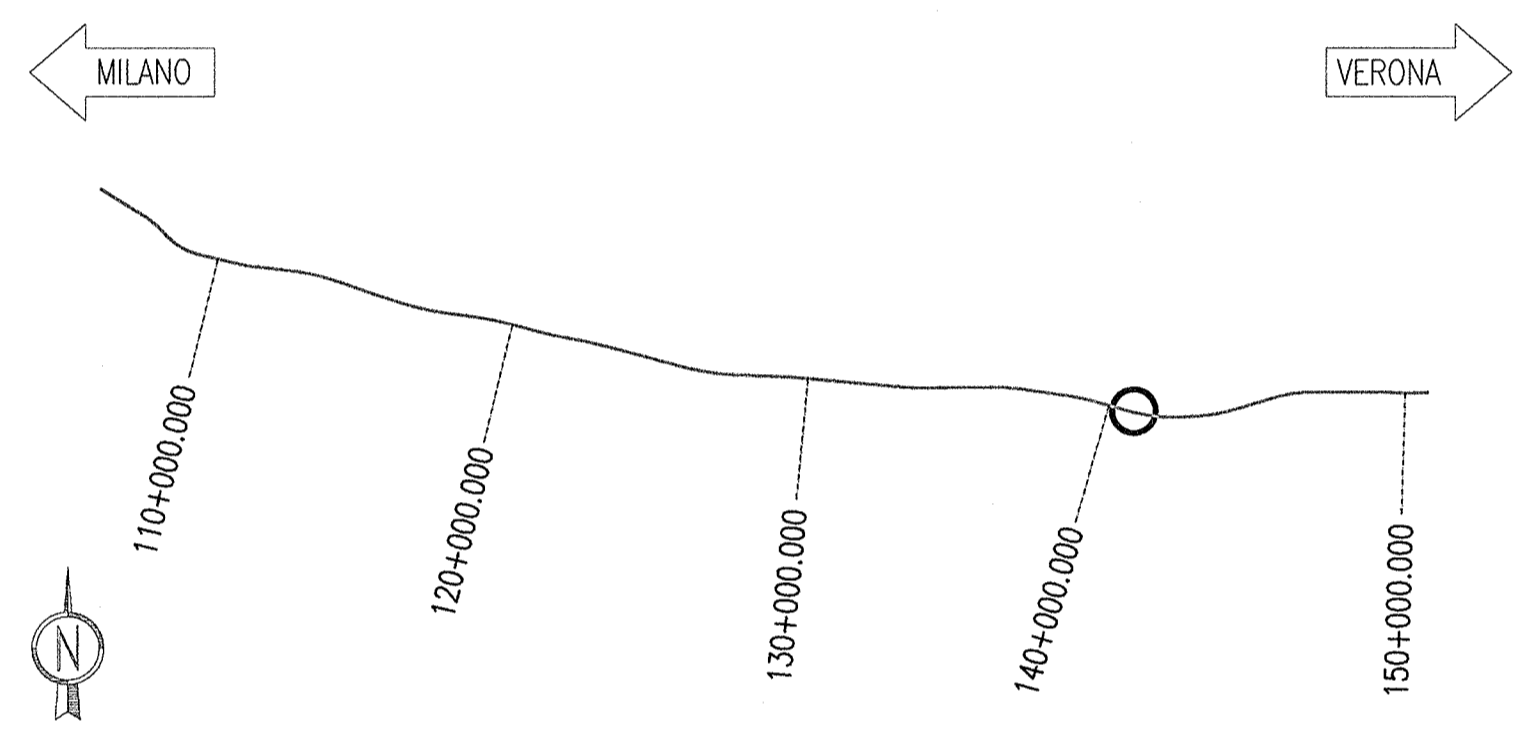

DESCRIZIONE WBS

GA16: GALLERIA ARTIFICIALE POLICENTRICA DA P.K. 140+181.850 A P.K. 140+502.850

COMMITTENTE: **RFI** INFRASTRUTTURE FERROVIARIE ITALIANE GRUPPO FERROVIE DELLO STATO

ALTA SORVEGLIANZA: **ITALFERR** GRUPPO FERROVIE DELLO STATO

GENERAL CONTRACTOR: **Cepav due** Consorzio ENI per l'Alta Velocità

INFRASTRUTTURE FERROVIARIE STRATEGICHE DEFINITE DALLA LEGGE OBIETTIVO N. 443/01

LINEA A.V. I.A.C. TORINO - VENEZIA Tratta MILANO - VERONA  
Lotto funzionale Brescia-Verona  
PROGETTO ESECUTIVO

GALLERIA ARTIFICIALE SAN GIORGIO IN SALICI OVEST (GA16)  
Da Pk 140+181.85 a Pk 140+502.85  
Scavi  
Planimetria generale

GENERAL CONTRACTOR	CONSORZIO	DIRETTORE LAVORI	SCALA:
<b>Cepav due</b>	Consorzio Cepav due Il Direttore del Consorzio <i>(Ing. L. ...)</i>	Valter ...	1:500
Date:	Date:		

COMMESSA	LOTTO	FASE	ENTE	TIPO DOC.	OPERA/DISCIPLINA	PROGR.	REV.
INOR	11	E	E2	P8	GA1601	001	A

PROGETTAZIONE	Rev.	Descrizione	Scala	Data	Verifica	Data	Autografo	Il PROGETTISTA
A	EMMISSIONE		CLM0	22.06.19	MERLINI	22.06.19		
B								
C								