


OPERE PROVVISORIE - PIANTE
Scala 1:200

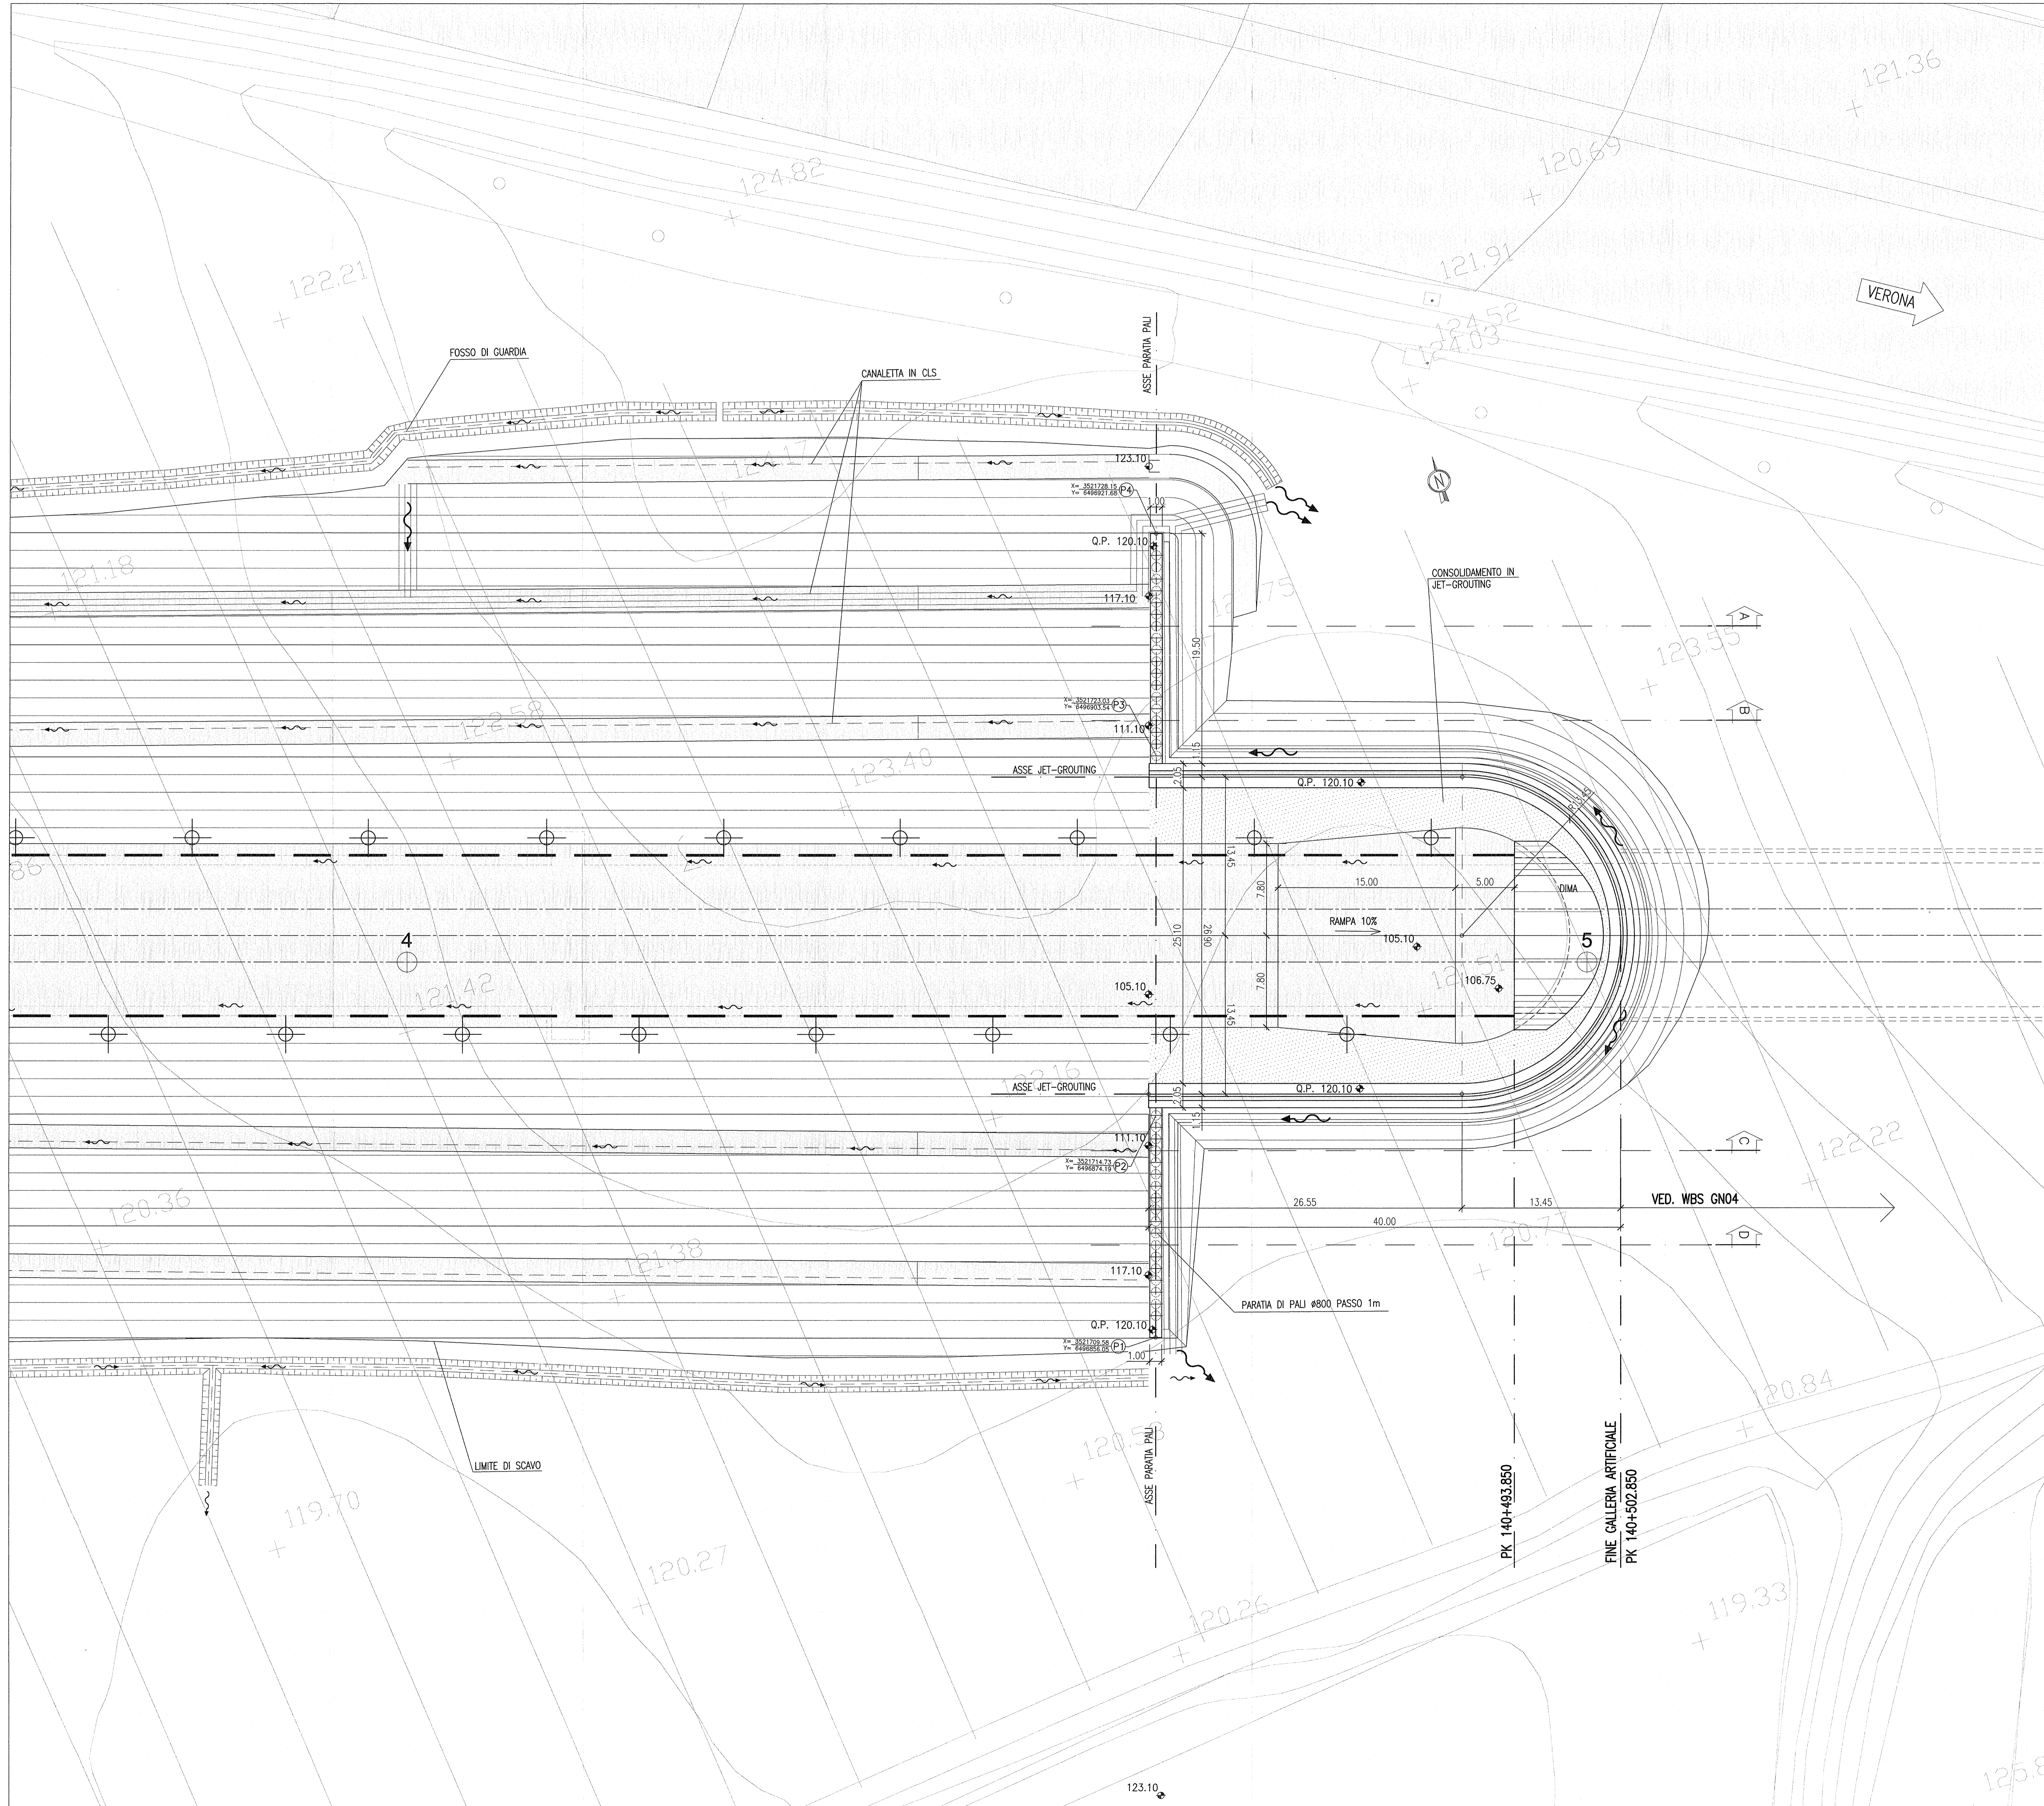

DESEGNI DI RIFERIMENTO


DESCRIZIONE	CODICE
S.GIORGIO IN SALICI OVEST - Scavi-Planimetria generale	NOR11E2P9GA1601001
S.GIORGIO IN SALICI OVEST - Scavi-Profilo longitudinale, sezione tipo e particolari	NOR11E2P2GA1601001
S.GIORGIO IN SALICI OVEST - Scavi-Sezioni trasversali (Tav. 1/3)	NOR11E2MGA1601001
S.GIORGIO IN SALICI OVEST - Scavi-Sezioni trasversali (Tav. 2/3)	NOR11E2MGA1601002
S.GIORGIO IN SALICI OVEST - Scavi-Sezioni trasversali (Tav. 3/3)	NOR11E2MGA1601003
S.GIORGIO IN SALICI OVEST - Opere provvisorie-Paratia Pk 140+42.86 - Prospetto e sezioni	NOR11E2MGA1601004
S.GIORGIO IN SALICI OVEST - Opere provvisorie-Paratia Pk 140+42.86 - Sezioni tipo e particolari	NOR11E2P2GA1601001
S.GIORGIO IN SALICI OVEST - Opere provvisorie-Paratia per salvaguardia edificio Pk 140+180 - Spinta	NOR11E2P2GA1601002
S.GIORGIO IN SALICI OVEST - Opere provvisorie-Paratia per salvaguardia edificio Pk 140+180 - Prospetto e sezioni	NOR11E2P2GA1601004
S.GIORGIO IN SALICI OVEST - Opere provvisorie-Paratia per salvaguardia edificio Pk 140+180 - Sezioni tipo e particolari	NOR11E2P2GA1601001
S.GIORGIO IN SALICI OVEST - Tabelle materiali	NOR11E2TGA1600001
S.GIORGIO IN SALICI MOCOSI LATO MILANO - Opere provvisorie-Paratia in Jet Grouting-Paratia	NOR11E2P2GA1600001
S.GIORGIO IN SALICI MOCOSI LATO MILANO - Opere provvisorie-Paratia in Jet Grouting-Profilo, sezione e particolari	NOR11E2P2GA1600001

NOTE GENERALI

LEGENDA

	1	ETTOMETRICHE
		FOSSO DI GUARDIA IN CLS 50x50cm
		VERSO DI SCORRIMENTO DELL'ACQUA
		CANALETTA TRAPEZIA IN TERRA 30x30cm
		TUBO DI DRENAGGIO IN TRINCEA
		POZZI DRENANTI

KEY PLAN

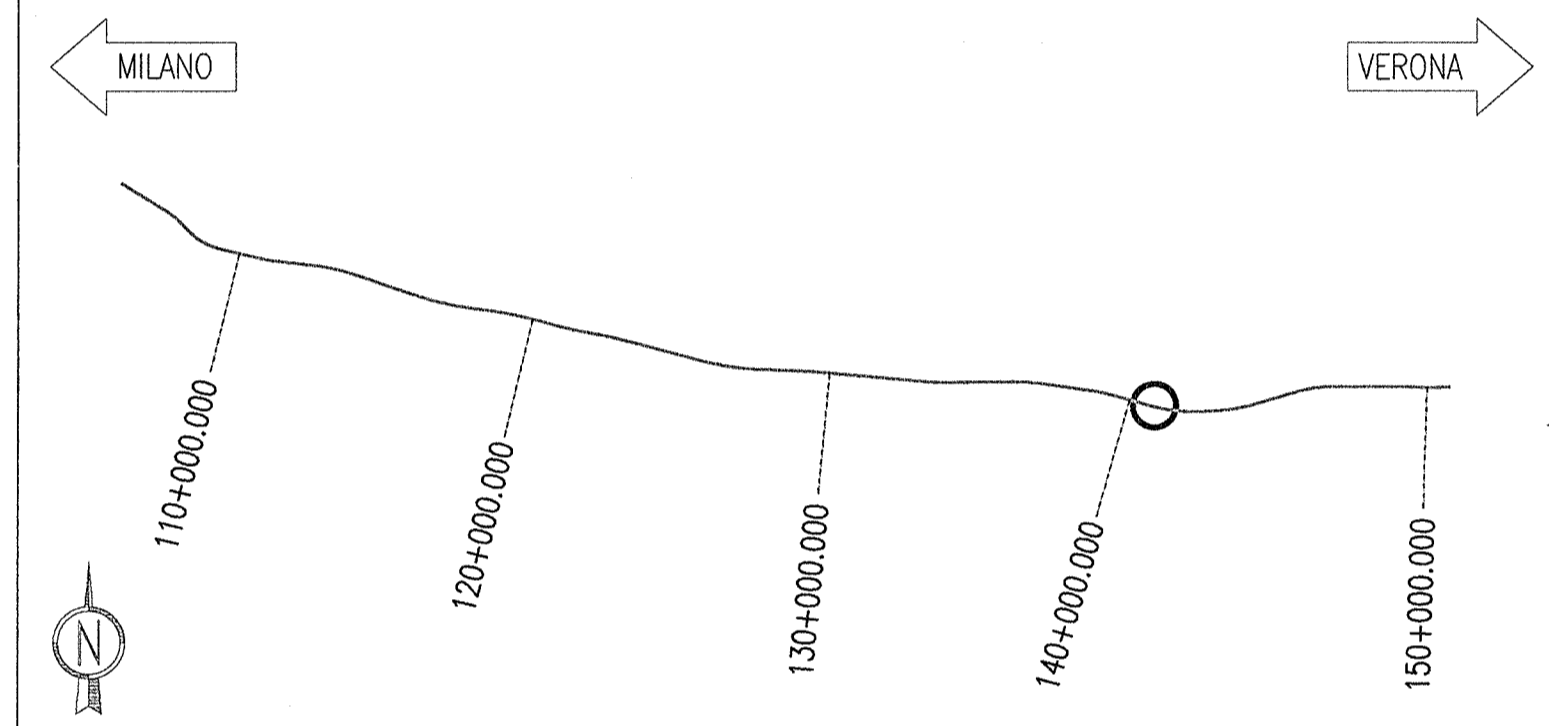

DESCRIZIONE WBS

GA16: GALLERIA ARTIFICIALE POLICENTRICA DA P.K. 140+181.850 A P.K. 140+502.850

COMMITTENTE:
 RFI
RETE FERROVIARIA ITALIANA
GRUPPO FERROVIE DELLO STATO

ALTA SOVRIGLIANZA:
 ITAFERR
GRUPPO FERROVIE DELLO STATO

GENERAL CONTRACTOR:
Cepav due
Consorzio ENI per l'Alta Velocità

INFRASTRUTTURE FERROVIARIE STRATEGICHE DEFINITE DALLA LEGGE OBIETTIVO N. 443/01
LINEA A.V. I.A.C. TORINO - VENEZIA Tratta MILANO - VERONA
Lotto funzionale Brescia-Verona
PROGETTO ESECUTIVO
GALLERIA ARTIFICIALE SAN GIORGIO IN SALICI OVEST (GA16)
Da Pk 140+181.85 a Pk 140+502.85
Opere provvisorie - Paratia Pk 140+462.85
Pianta

GENERAL CONTRACTOR	DIRETTORE LAVORI	SCALA:
Consorzio Cepav due Il Direttore del Consorzio (Ing. L. Merleni)	Valter per Carubini	1:200

COMMESSA	LOTTO	FASE	ENTE	TIPO DOC.	OPERA/DISCIPLINA	PROG.	REV.
INOR	11	E	E2	P9	GA1601	001	A

PROGETTAZIONE	PROGETTISTA																								
<table border="1"> <thead> <tr> <th>Rev.</th> <th>Descrizione</th> <th>Aut.</th> <th>Data</th> <th>Verifica</th> <th>Data</th> </tr> </thead> <tbody> <tr> <td>A</td> <td>EMMISSIONE</td> <td>GLMO</td> <td>22.06.18</td> <td>MERLENI</td> <td>22.06.18</td> </tr> <tr> <td>B</td> <td></td> <td></td> <td></td> <td></td> <td></td> </tr> <tr> <td>C</td> <td></td> <td></td> <td></td> <td></td> <td></td> </tr> </tbody> </table>	Rev.	Descrizione	Aut.	Data	Verifica	Data	A	EMMISSIONE	GLMO	22.06.18	MERLENI	22.06.18	B						C						
Rev.	Descrizione	Aut.	Data	Verifica	Data																				
A	EMMISSIONE	GLMO	22.06.18	MERLENI	22.06.18																				
B																									
C																									