


MILANO

### PROFILO LONGITUDINALE

Scala 1:500

GALLERIA ARTIFICIALE SAN GIORGIO IN SALICI EST l=1645,00m

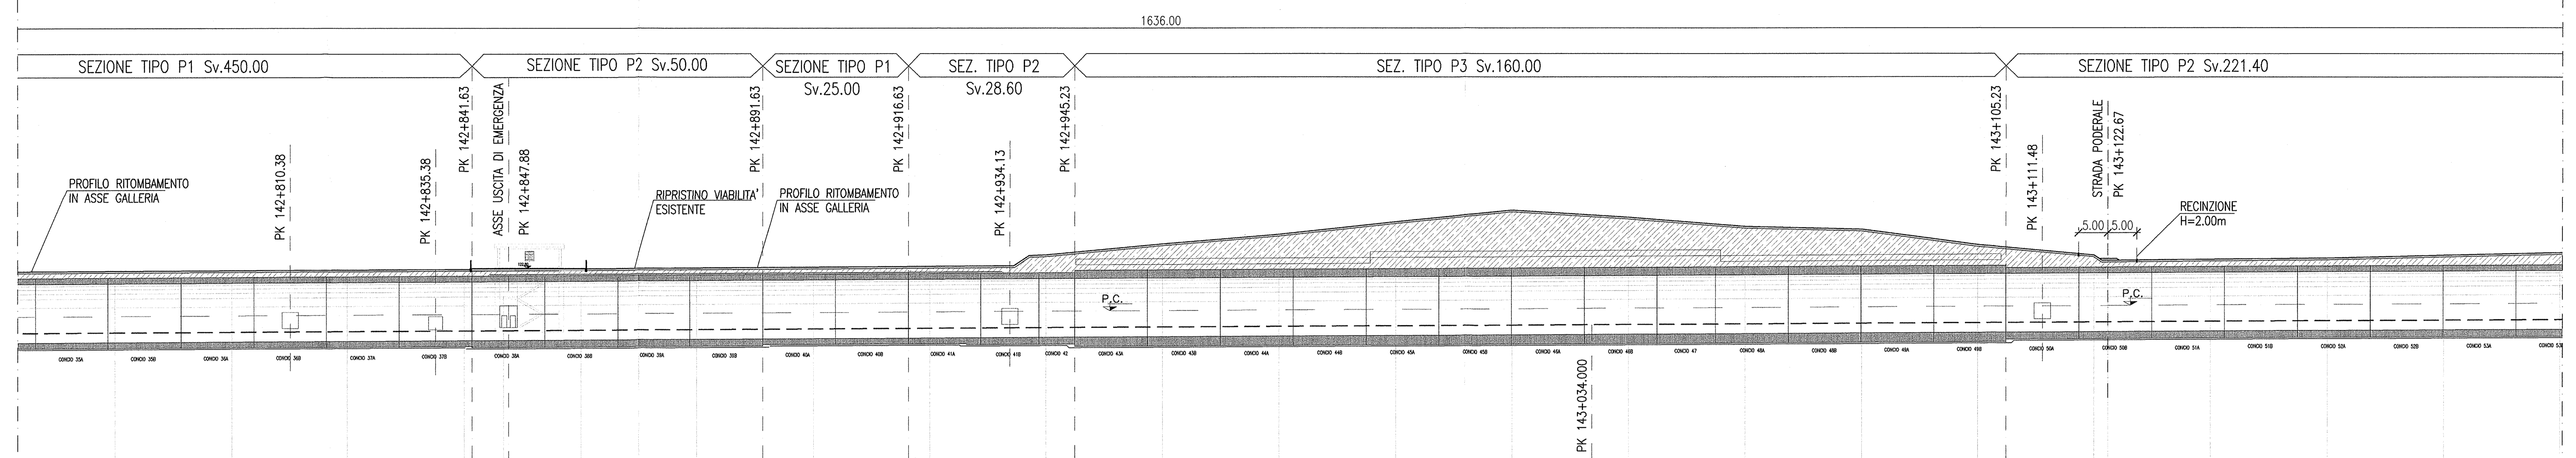



### NOTE GENERALI

GA17 GALLERIA ARTIFICIALE POLICENTRICA DA P.K. 141+930.240 A P.K. 143+575.240

### DESCRIZIONE WBS

GA17 GALLERIA ARTIFICIALE POLICENTRICA DA P.K. 141+930.240 A P.K. 143+575.240


### KEY PLAN

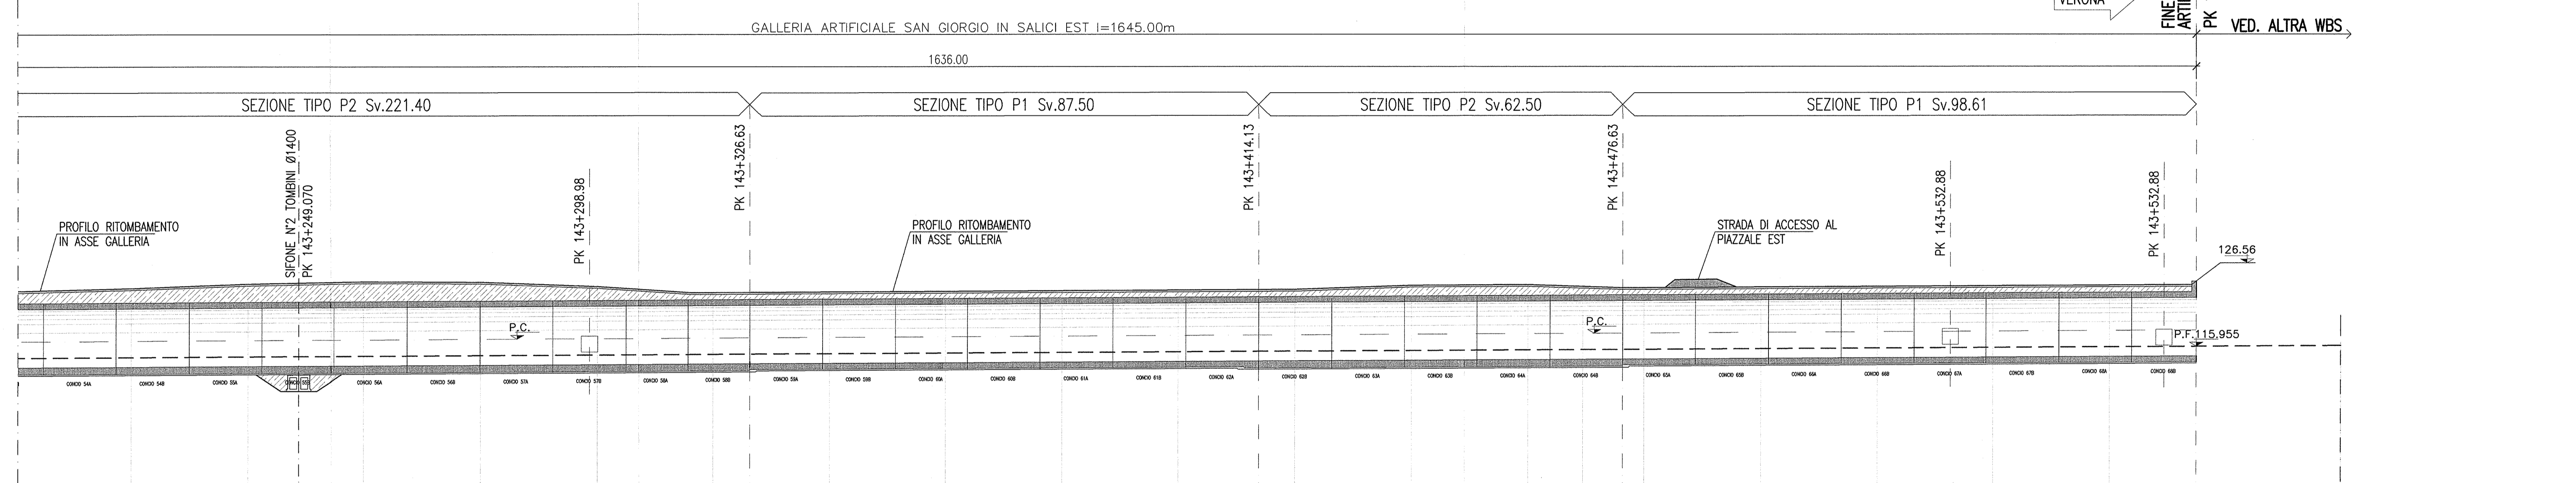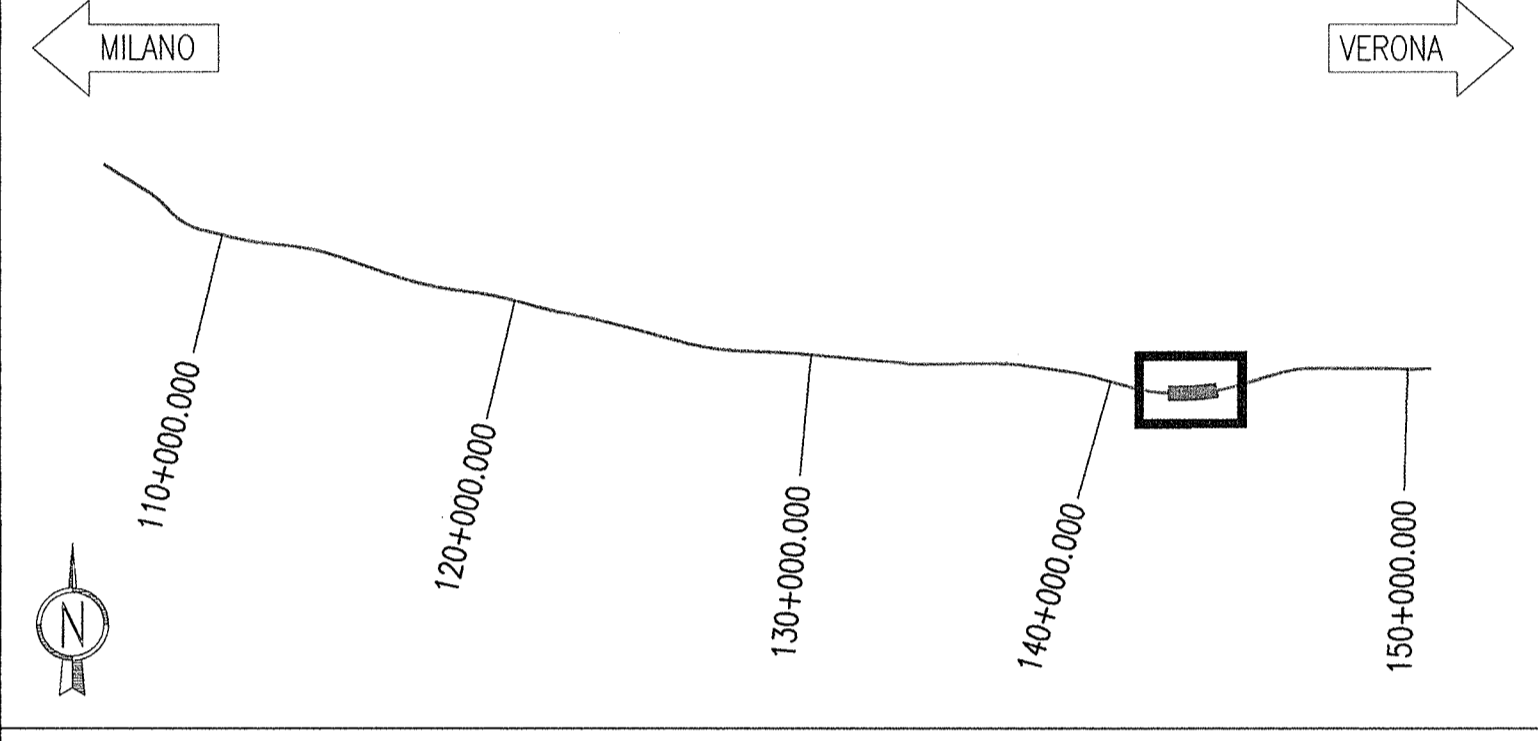



### SEZIONE C (1:200)

(Ritombamento con ripristino del terreno originario)

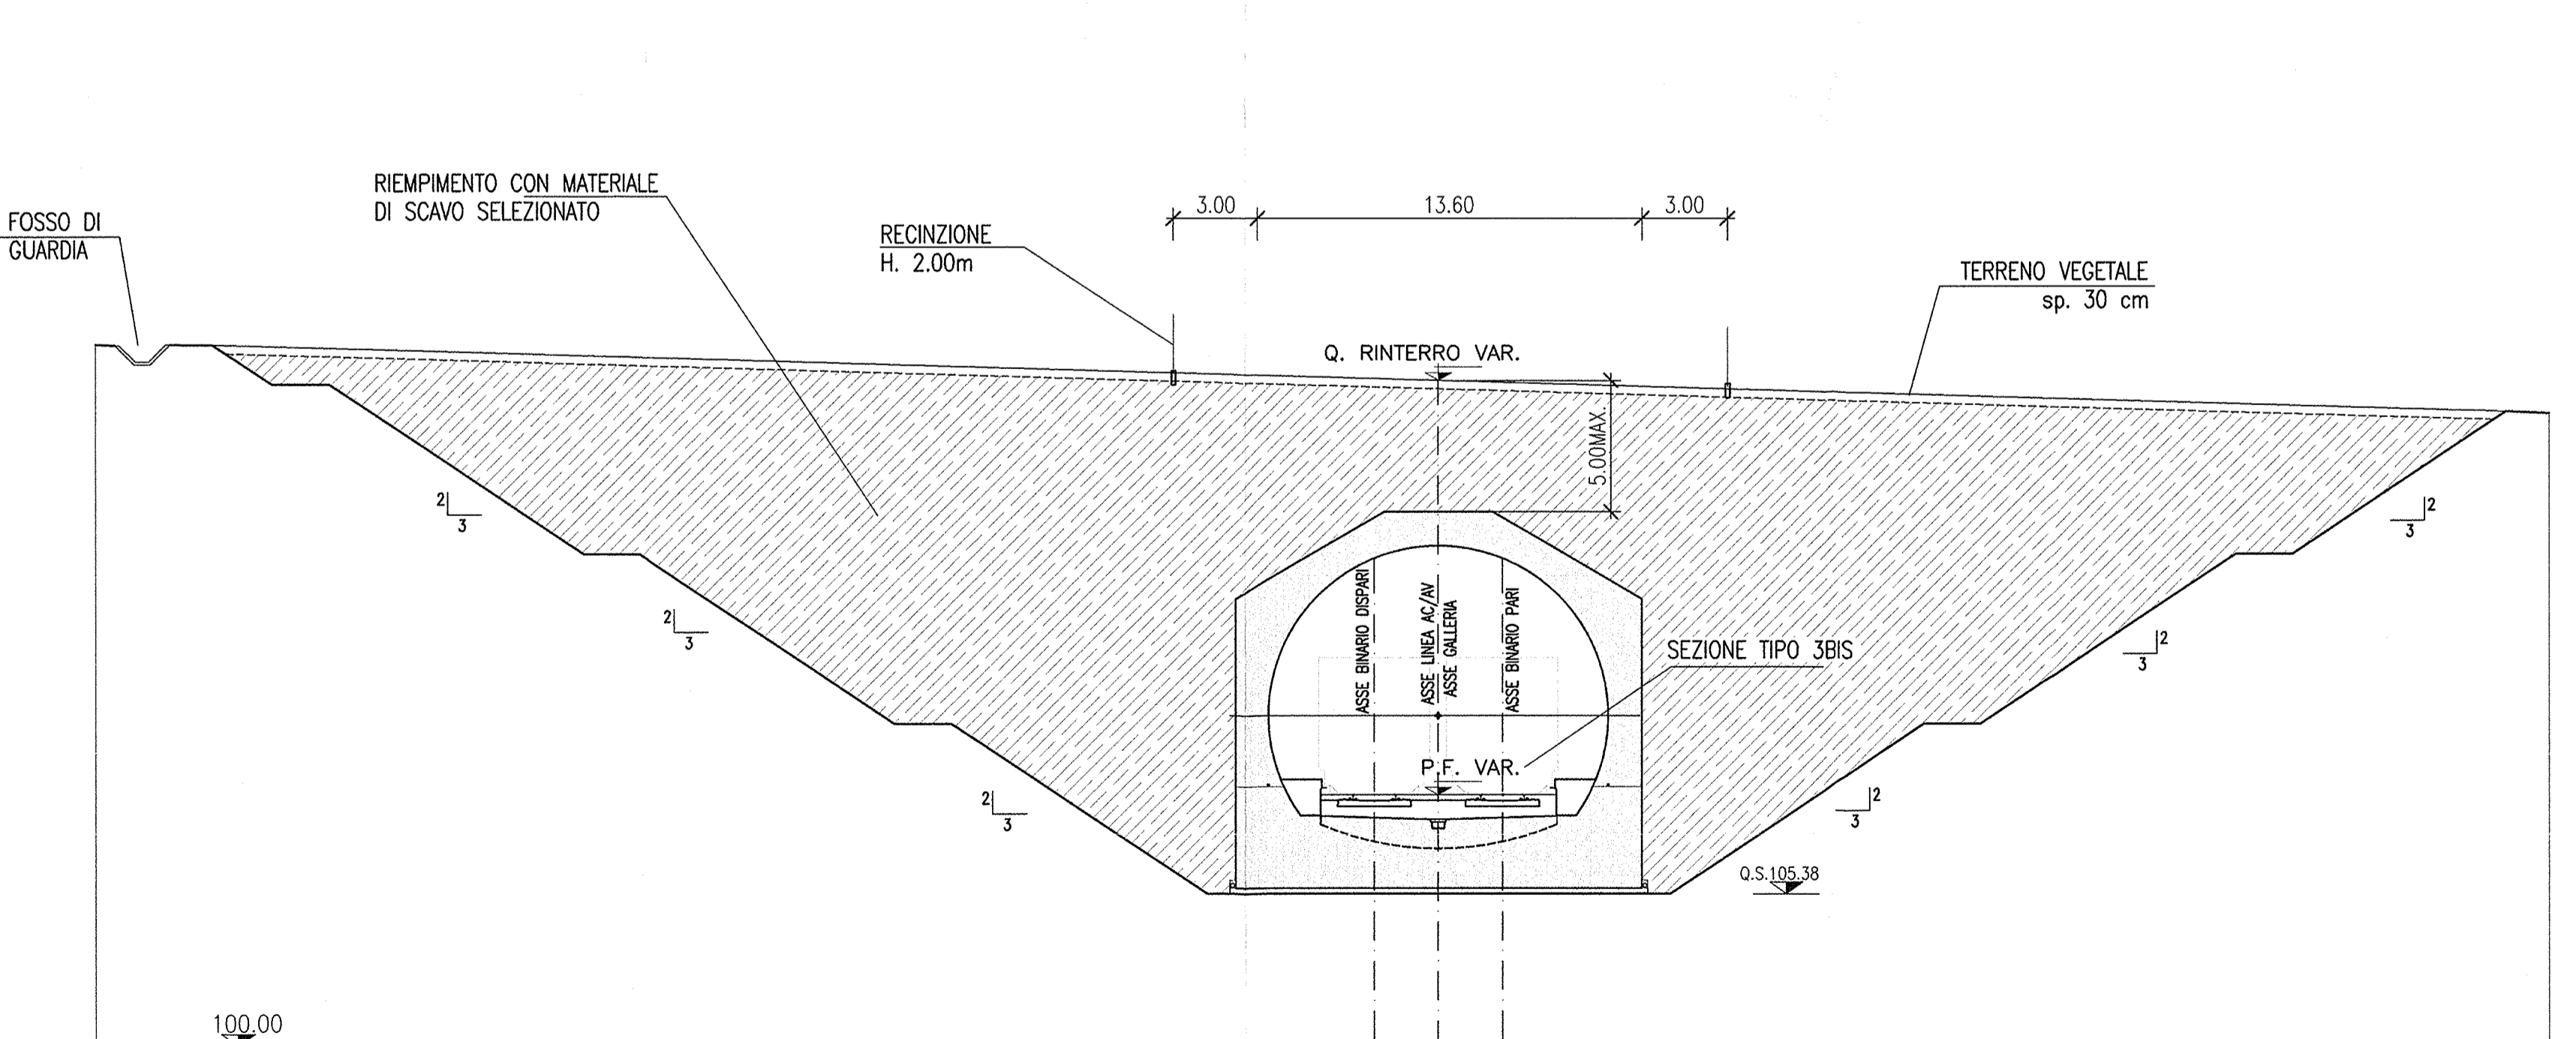


### SEZIONE D (1:200)

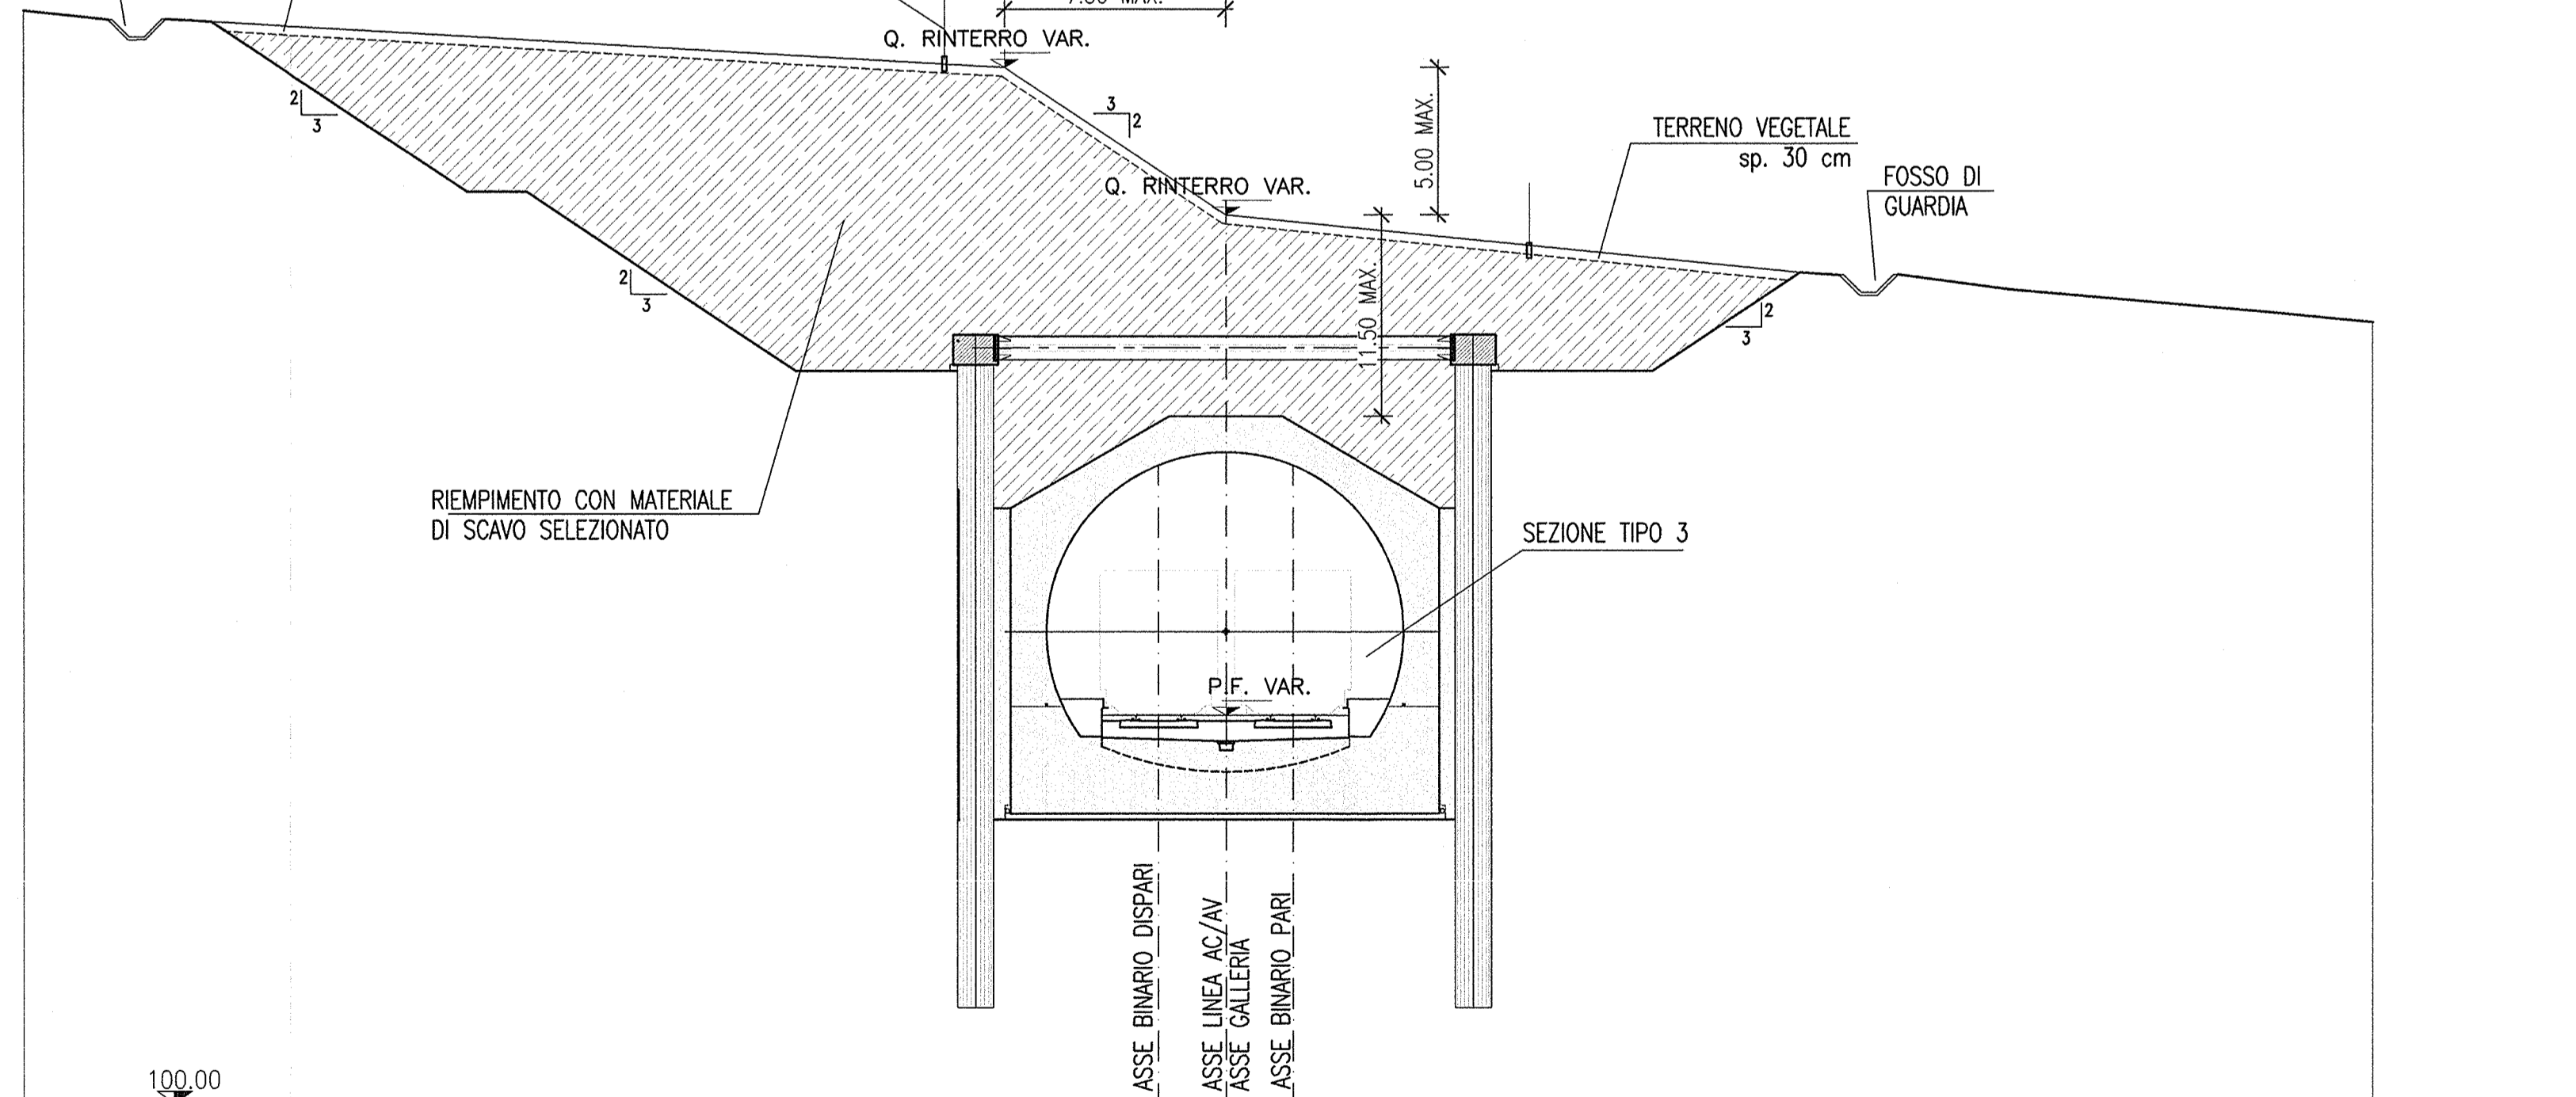


### DETTAGLIO "A"

FOSSO DI GUARDIA IN CLS 50x50

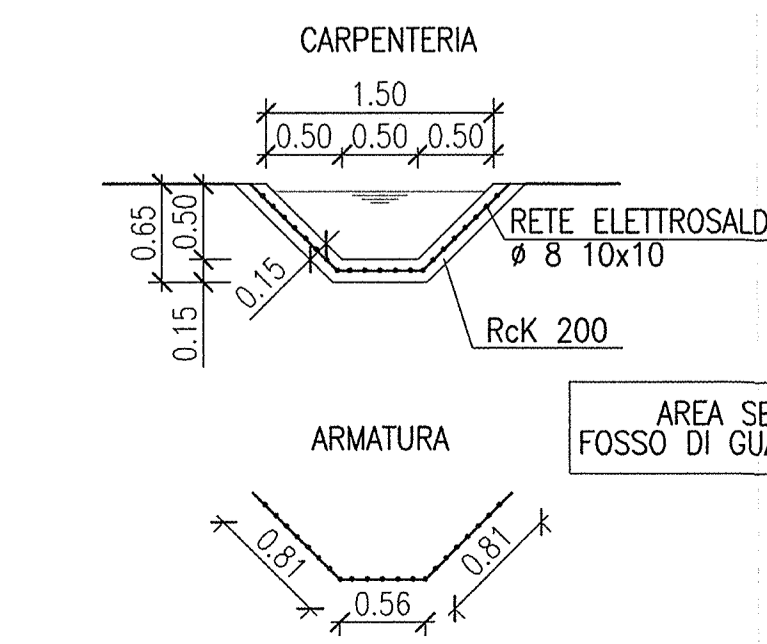

### DETTAGLIO "B"

CANALETTA IN TERRA 30x30

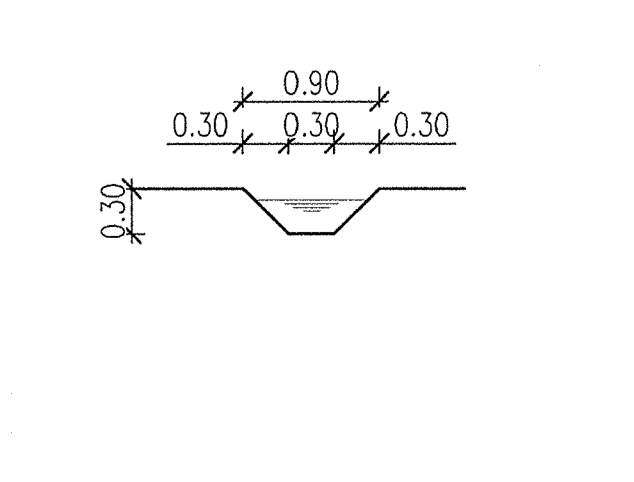

COMMITTENTE: **RFI** INFRASTRUTTURE FERROVIARIE ITALIANE GRUPPO FERROVIE DELLO STATO

ALTA SORVEGLIANZA: **ITALFERR** GRUPPO FERROVIE DELLO STATO

GENERAL CONTRACTOR: **Cepav due** Consorzio ENI per l'Alta Velocità

INFRASTRUTTURE FERROVIARIE STRATEGICHE DEFINITE DALLA LEGGE OBIETTIVO N. 443/01

LINEA A.V. I.A.C. TORINO - VENEZIA Tratta MILANO - VERONA

Lotto funzionale Brescia-Verona

PROGETTO ESECUTIVO

GALLERIA ARTIFICIALE SAN GIORGIO IN SALICI EST (GA17)

Da Pk 141+930.24 a Pk 143+575.24

Sistemazione definitiva

Profilo longitudinale e sezioni tipo (Tav. 2/2)

GENERAL CONTRACTOR: **Cepav due** Il Direttore del Consorzio (Ing. J. Andia)

DIRETTORE LAVORI: **Cepav due** Valente per Costruzione

SCALA: VARIE

COMMESSA LOTTO FASE ENTE TIPO DOC. OPERA/DISCIPLINA PROG. REV.

INOR 11 E E2 FZ GA17/00 002 A

PROGETTAZIONE

Rev.	Descrizione	Redatto	Data	Verificato	Data	IL PROGETTISTA
A	EMISSIONE	GLMO	30.07.18	MERLINI	30.07.18	
B						
C						

CIG: 751447334A

Progetto cofinanziato dalla Unione Europea

CUP: F81H9100000008