


PLANIMETRIA DELLE OPERE  
Scala 1:500

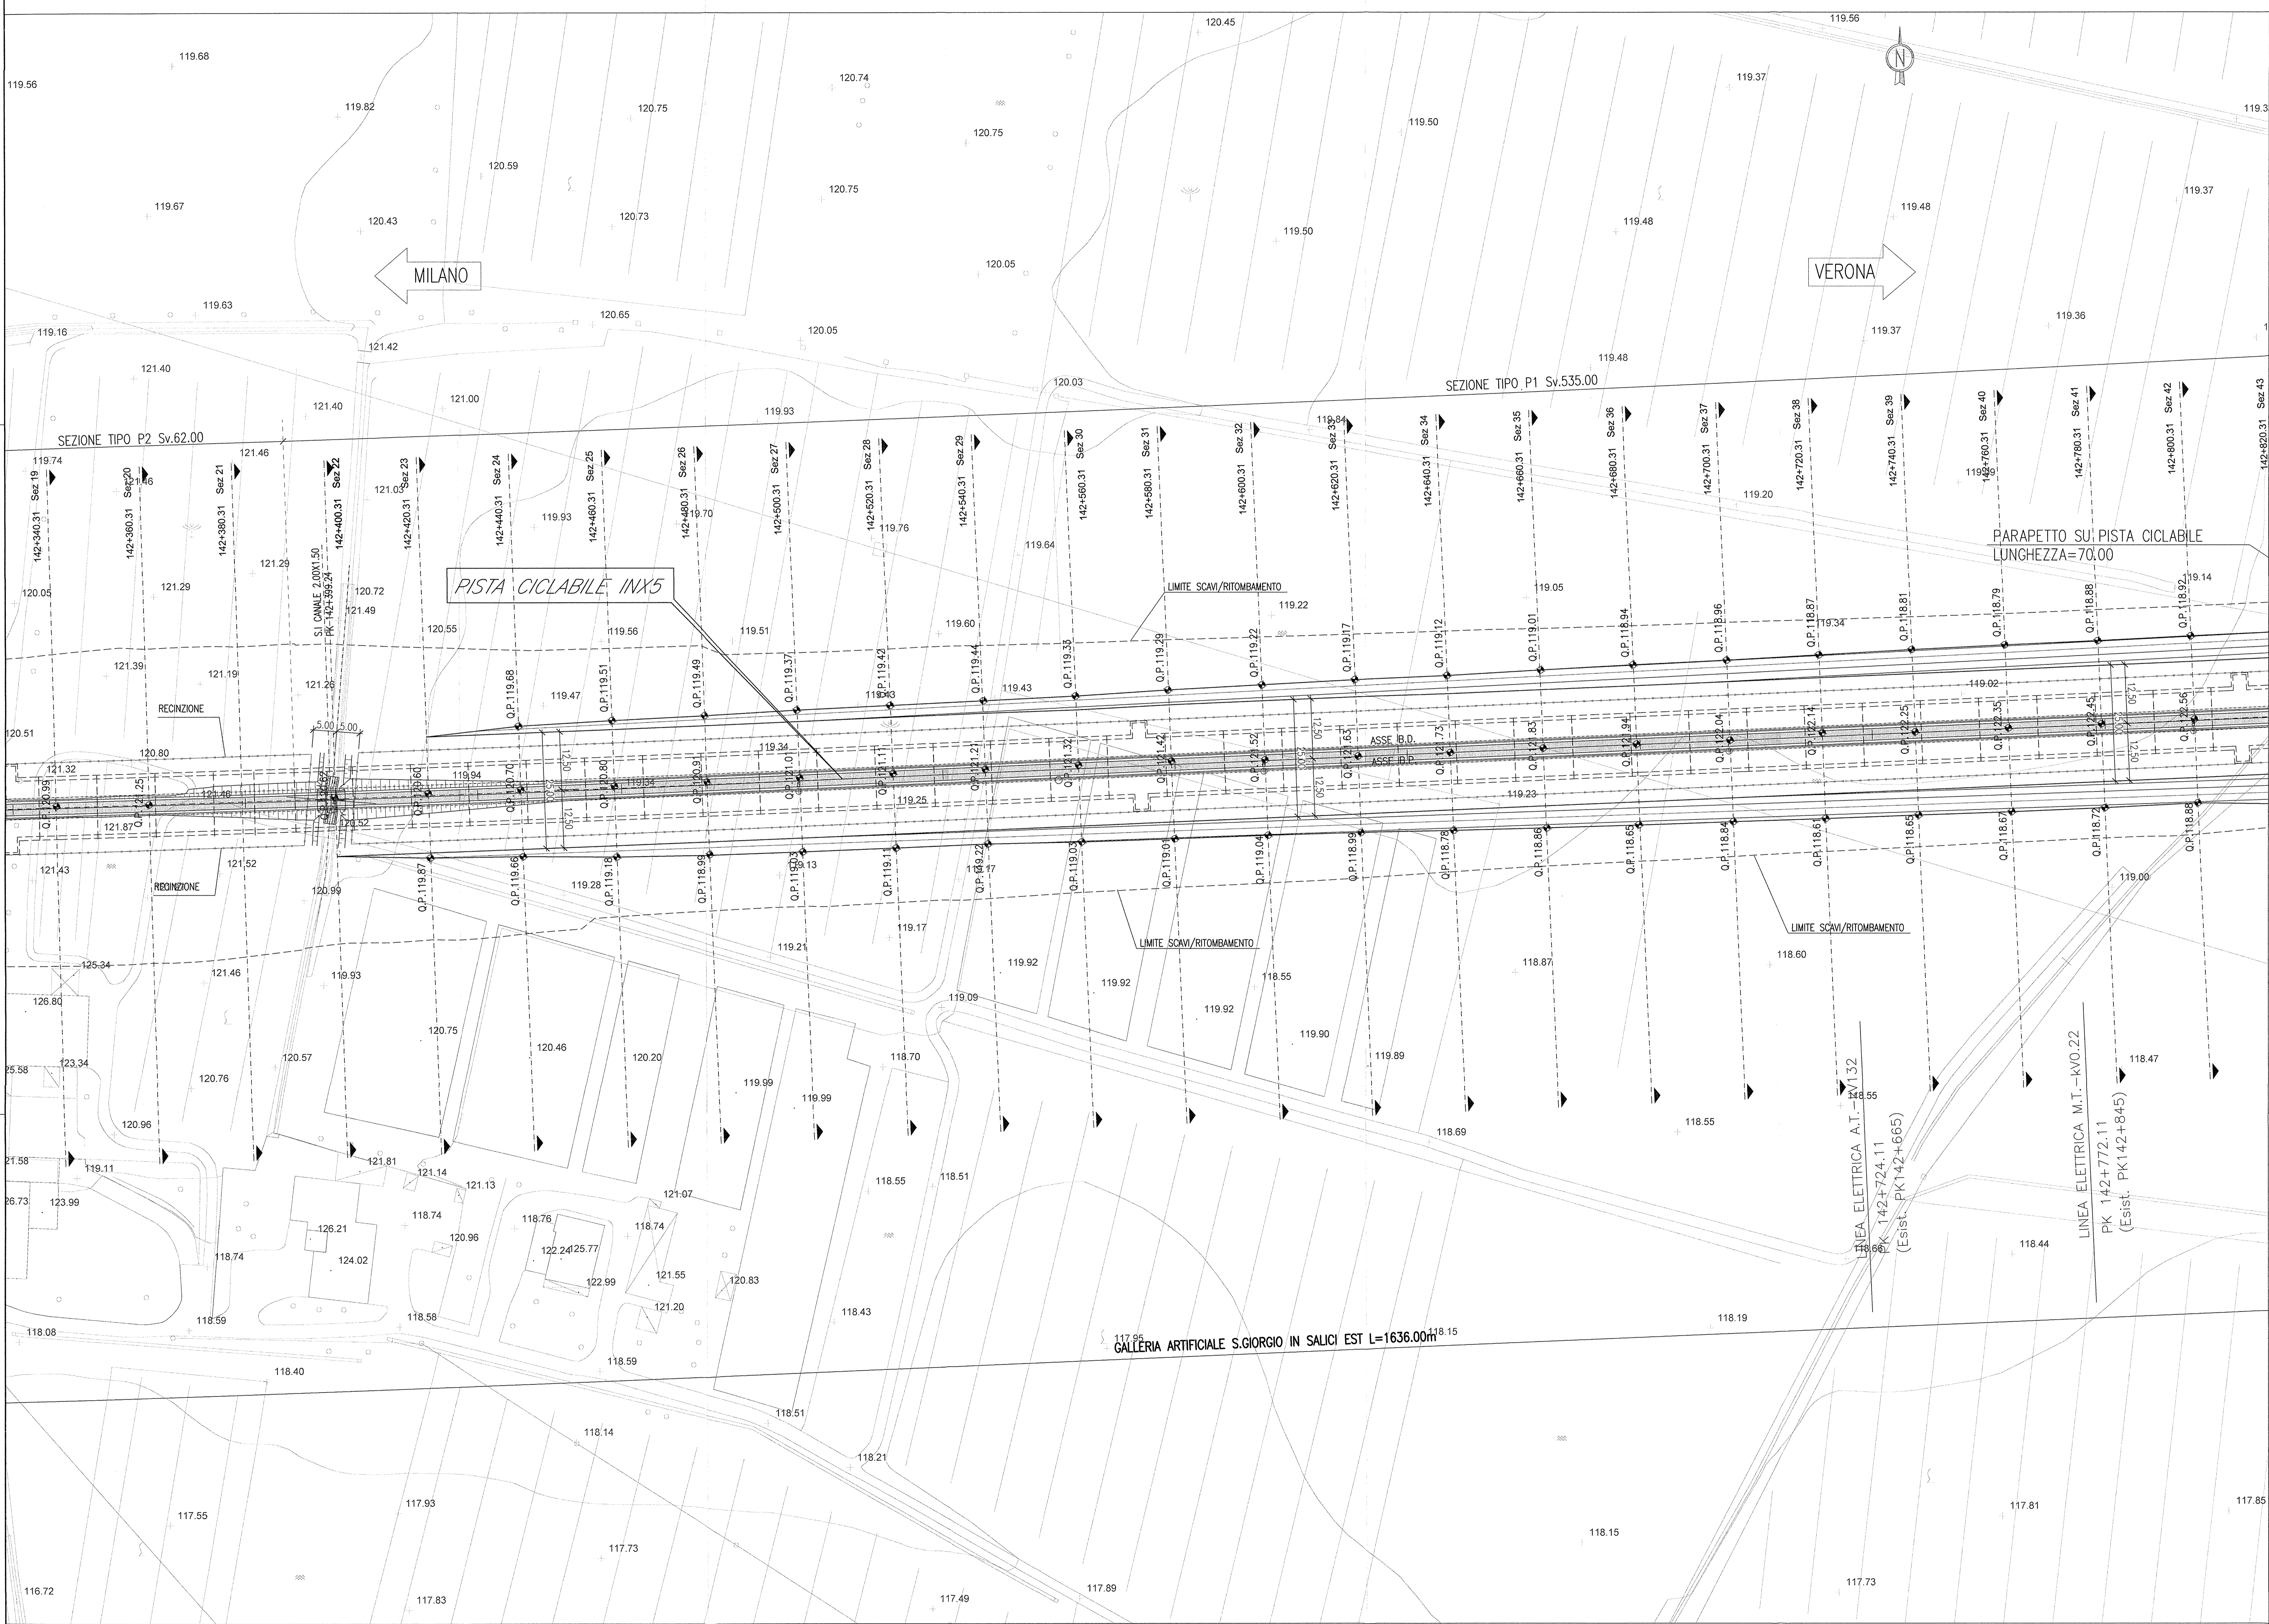

DESEI NI DI RIFERIMENTO


DESCRIZIONE	CODICE
GALLERIA ARTIFICIALE SAN GIORGIO IN SALICI EST (GA17) - Da Pk 141+930.24 a Pk 143+575.24 - Profilo generale e particolari	NOI11E2P28A170001

NOTE GENERALI

DESCRIZIONE WBS

GALLERIA ARTIFICIALE POLICENTRICA DA P.K. 141+930.240 A P.K. 143+575.240

KEY PLAN

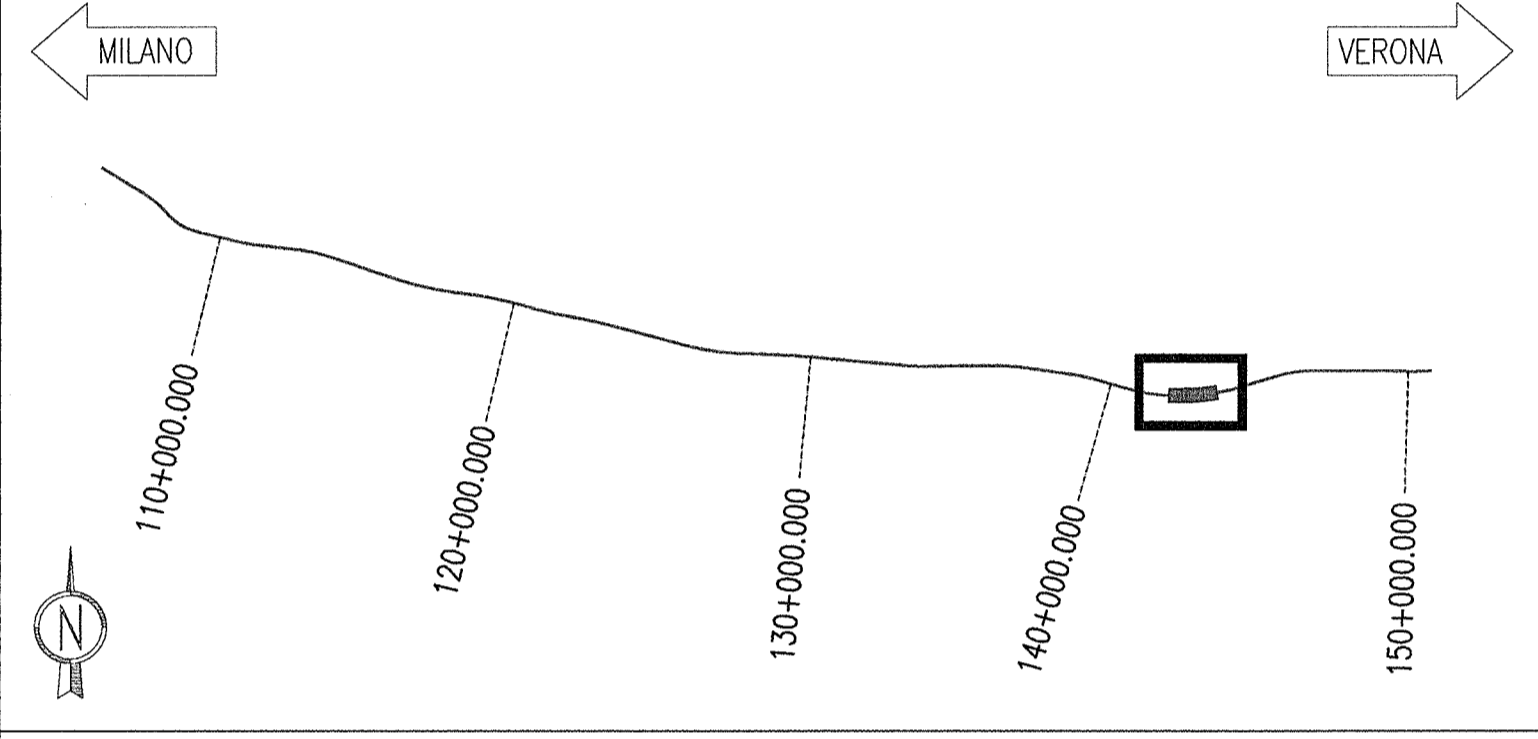

COMMITTEE: **RFI** **GRUPPO FERROVIE DELLO STATO**

ALTA Sorveglianza: **ITALFERR** **GRUPPO FERROVIE DELLO STATO**

GENERAL CONTRACTOR: **Cepav due** **Consorzio ENI per l'Alta Velocità**

INFRASTRUTTURE FERROVIARIE STRATEGICHE DEFINITE DALLA LEGGE OBIETTIVO N. 443/01

LINEA A.V. I.A.C. TORINO - VENEZIA Tratta MILANO - VERONA  
Lotto funzionale Brescia-Verona  
PROGETTO ESECUTIVO

GALLERIA ARTIFICIALE SAN GIORGIO IN SALICI EST (GA17)  
Da Pk 141+930.24 a Pk 143+575.24  
Sistemazione definitiva  
Planimetria generale (Tav. 2/4)

GENERAL CONTRACTOR	DIRETTORE LAVORI	SCALA:
Consorzio <b>Cepav due</b>	Valdo per Colaninno	1:500
Consorzio <b>Cepav due</b> Il Direttore del Consorzio (Ing. L. ...)		
Data:	Data:	

COMMESSA	LOTTO	FASE	ENTE TIPO DOC. OPERA/DISCIPLINA	PROGR.	REV.
INOR	11	E	E2	P8	GA1700 002 A

PROGETTAZIONE	IL PROGETTISTA				
Rev.	Descrizione	Numero	Data	Verificato	Data
A	EMISSIONE	CLMO	30.07.18	MERLINI	30.07.18
B					
C					