


DESEIINI DI RIFERIMENTO

DESCRIZIONE	CODICE
GALLERIA ARTIFICIALE SAN GIORGIO IN SALICI EST (GA1) - Da Pk 141+930.24 a Pk 143+575.24 - Profilo generale e particolari	NOI1E2P08A10001
GALLERIA ARTIFICIALE SAN GIORGIO IN SALICI EST (GA1) - Da Pk 141+930.24 a Pk 143+575.24 - Scavi - Planimetria generale (Tav. 1/4)	NOI1E2P08A10002

PIANTA SCAMI
Scala 1:500

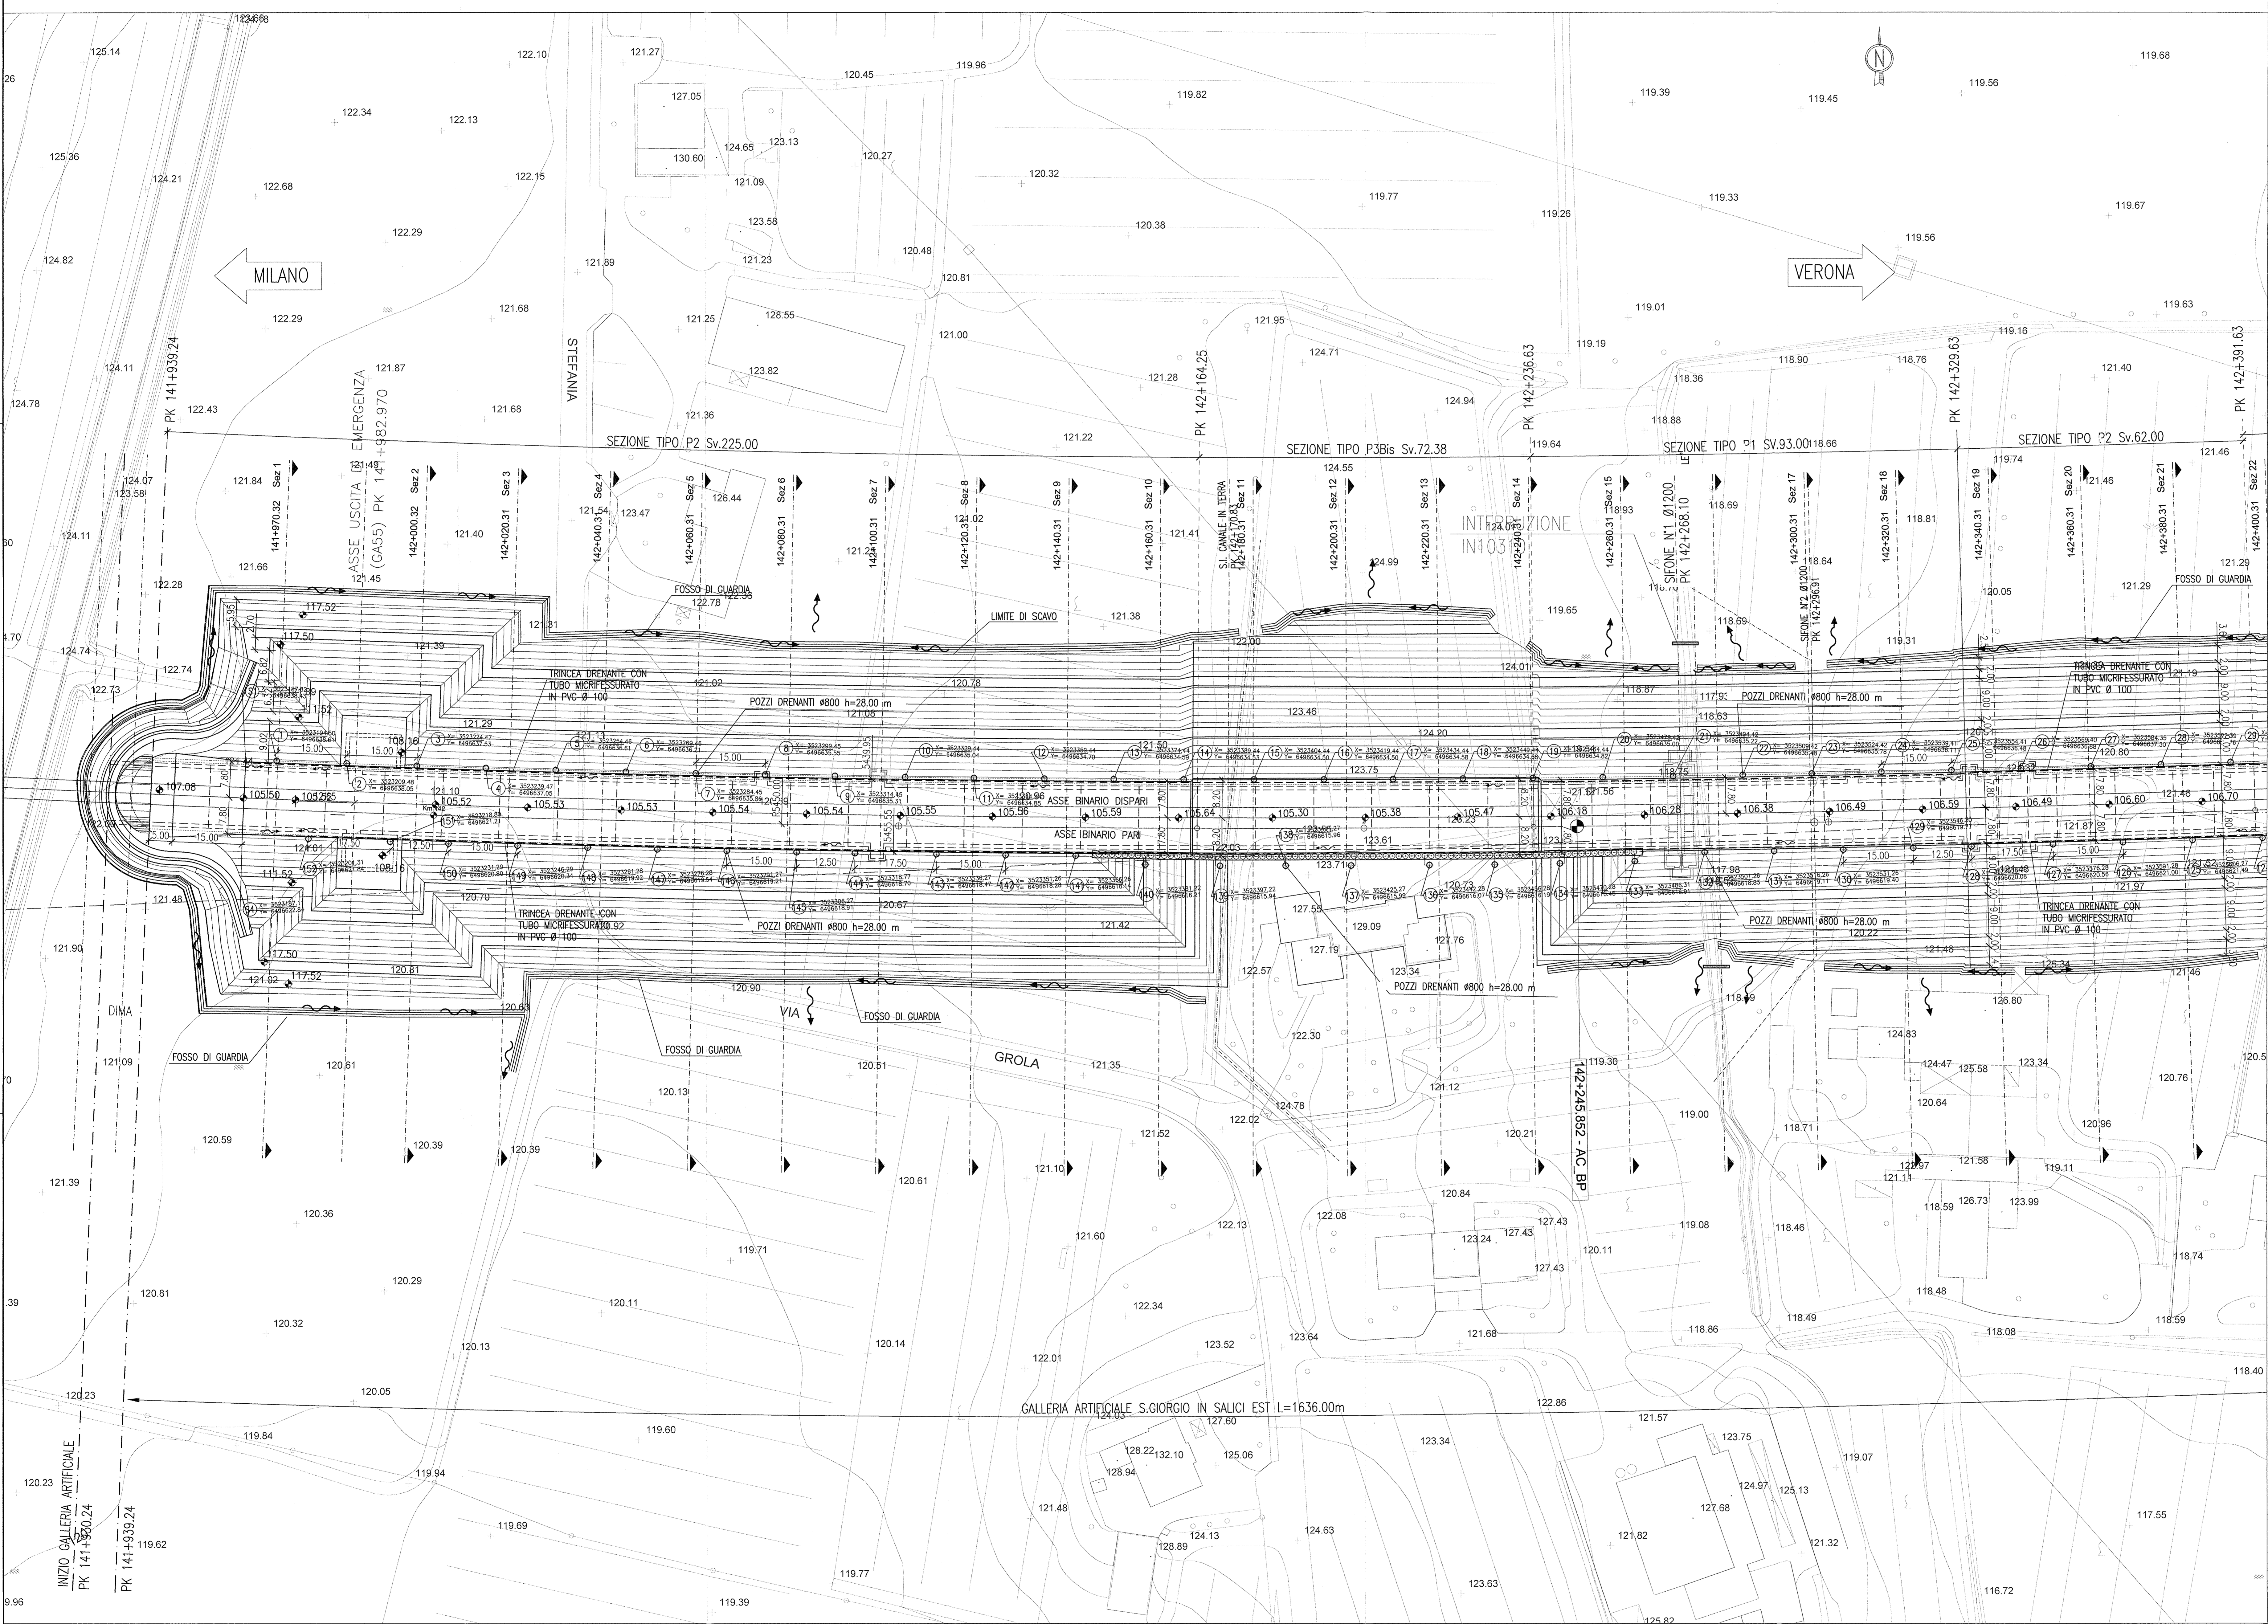


NOTE GENERALI


LEGENDA



KEY PLAN

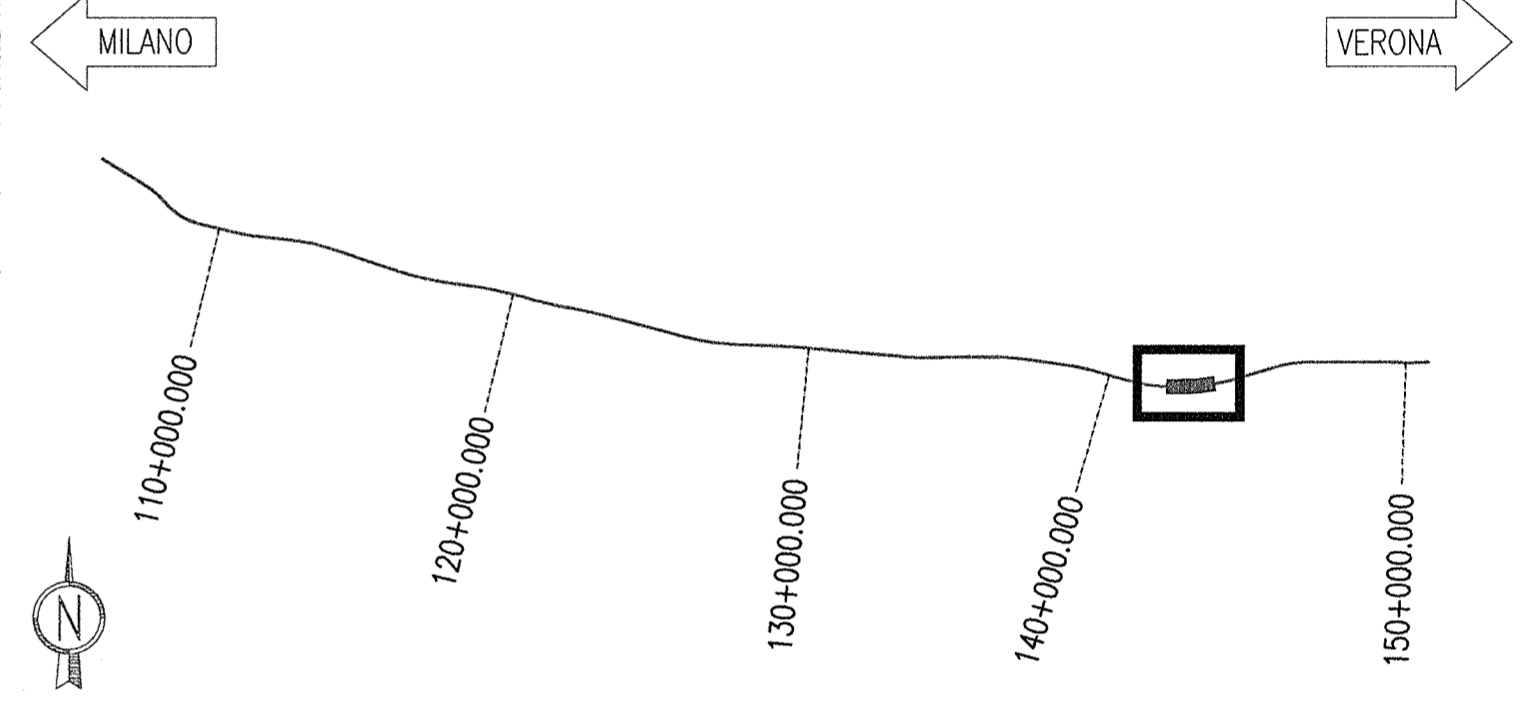

DESCRIZIONE WBS

DESCRIZIONE WBS: GALLERIA ARTIFICIALE POLICENTRICA DA P.K. 141+930.24 A P.K. 143+575.24

COMMITTEE: **RFI** GRUPPO FERROVIE DELLO STATO

ALTA SORVEGLIANZA: **ITALFERR** GRUPPO FERROVIE DELLO STATO

GENERAL CONTRACTOR: **Cepav due** Consorzio ENI per l'Alta Velocità

INFRASTRUTTURE FERROVIARIE STRATEGICHE DEFINITE DALLA LEGGE OBIETTIVO N. 443/01
 LINEA A.V. I.A.C. TORINO - VENEZIA Tratta MILANO - VERONA
 Lotto funzionale Brescia-Verona
 PROGETTO ESECUTIVO
 GALLERIA ARTIFICIALE SAN GIORGIO IN SALICI EST (GA17)
 Da Pk 141+930.24 a Pk 143+575.24
 Scavi
 Planimetria generale (Tav. 1/4)

GENERAL CONTRACTOR Consorzio Cepav due Il Direttore dell'Opera (Ing. L. T. ...)	DIRETTORE LAVORI Valore per Contratto	SCALA: 1:500
--	--	-----------------

COMMESSA LOTTO FASE ENTE TIPO DOC. OPERA/DISCIPLINA PROG. REV.	INOR 11 E E2 P8 GA17/01 001 A
--	-------------------------------

Rev.	Descrizione	Numero	Data	Verificato	Data	IL PROGETTISTA
A	EMISSIONE	CLMO	30.07.16	MERLINI	30.07.16	[Signature]
B						
C						

CIG: 751447334A
 Progetto cofinanziato dalla Unione Europea
 CUP: F8H9100000008