
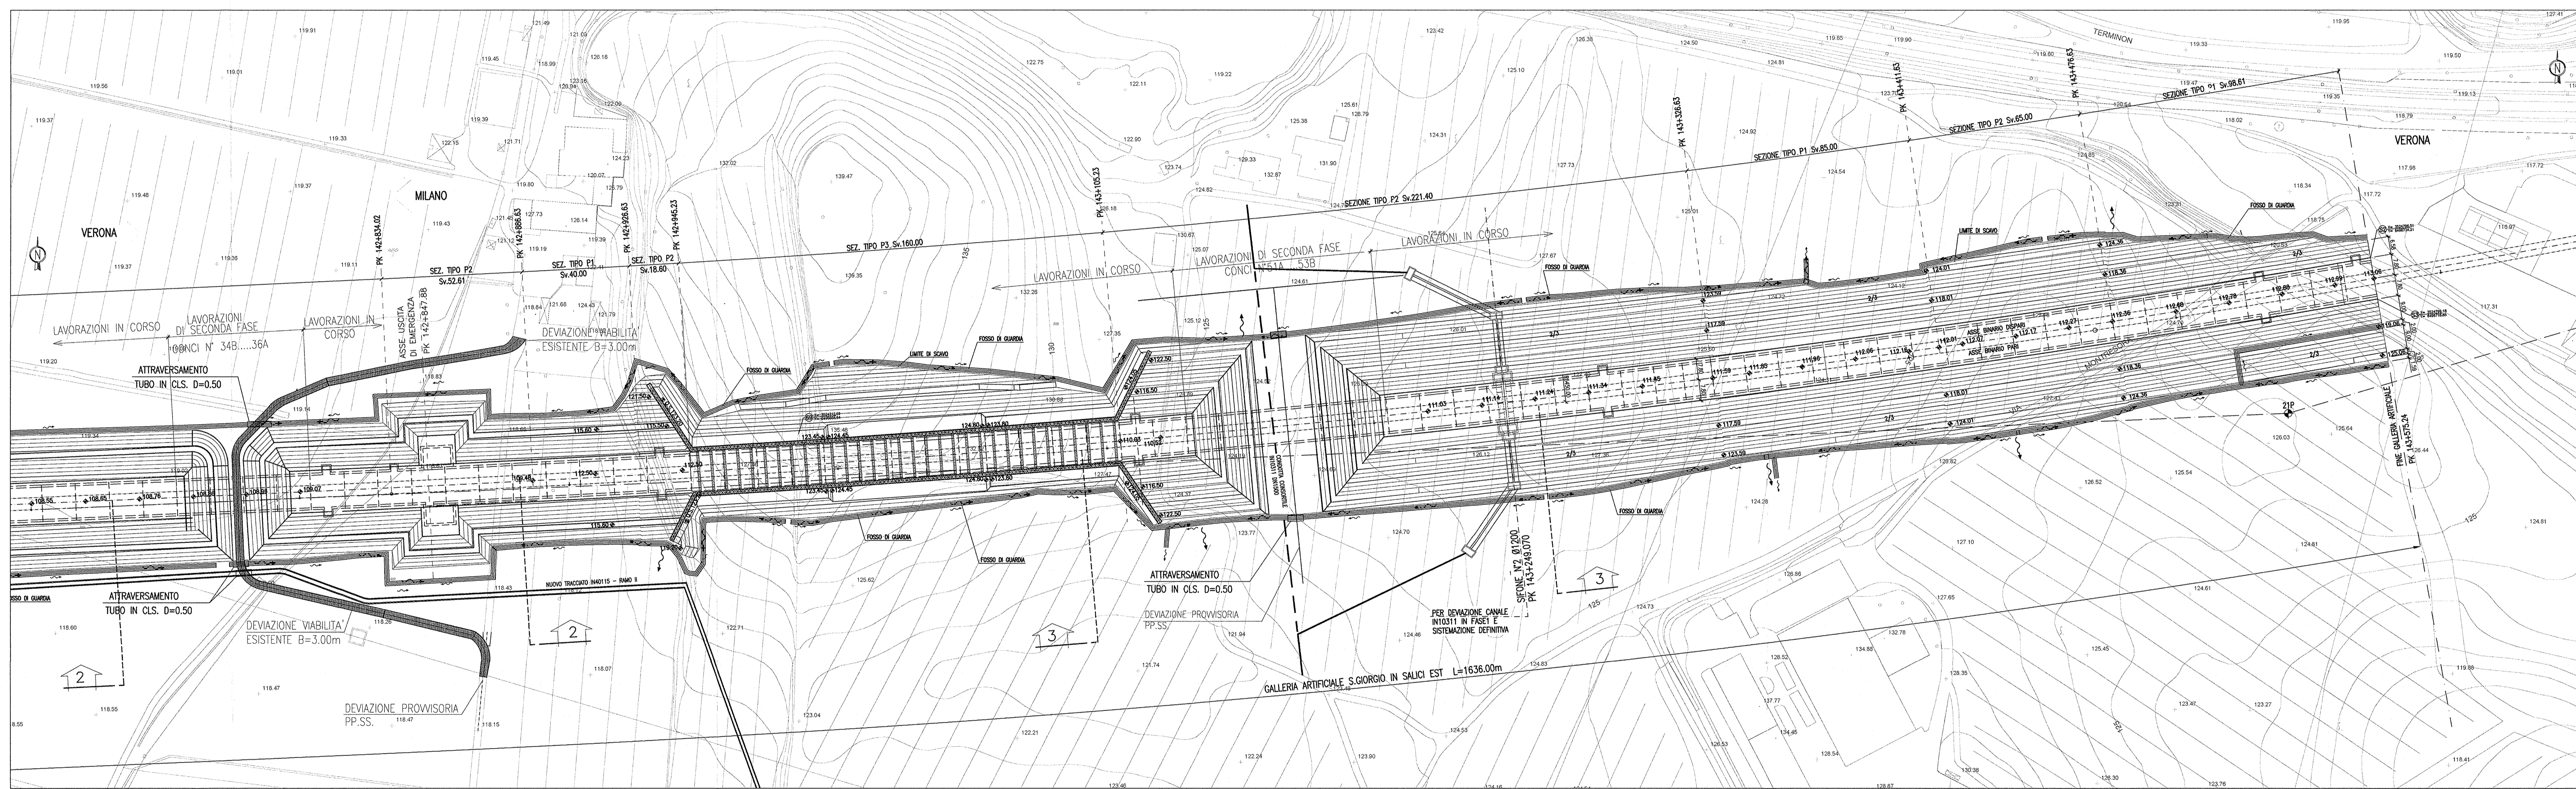


PLANIMETRIA  
Scale 1:1000

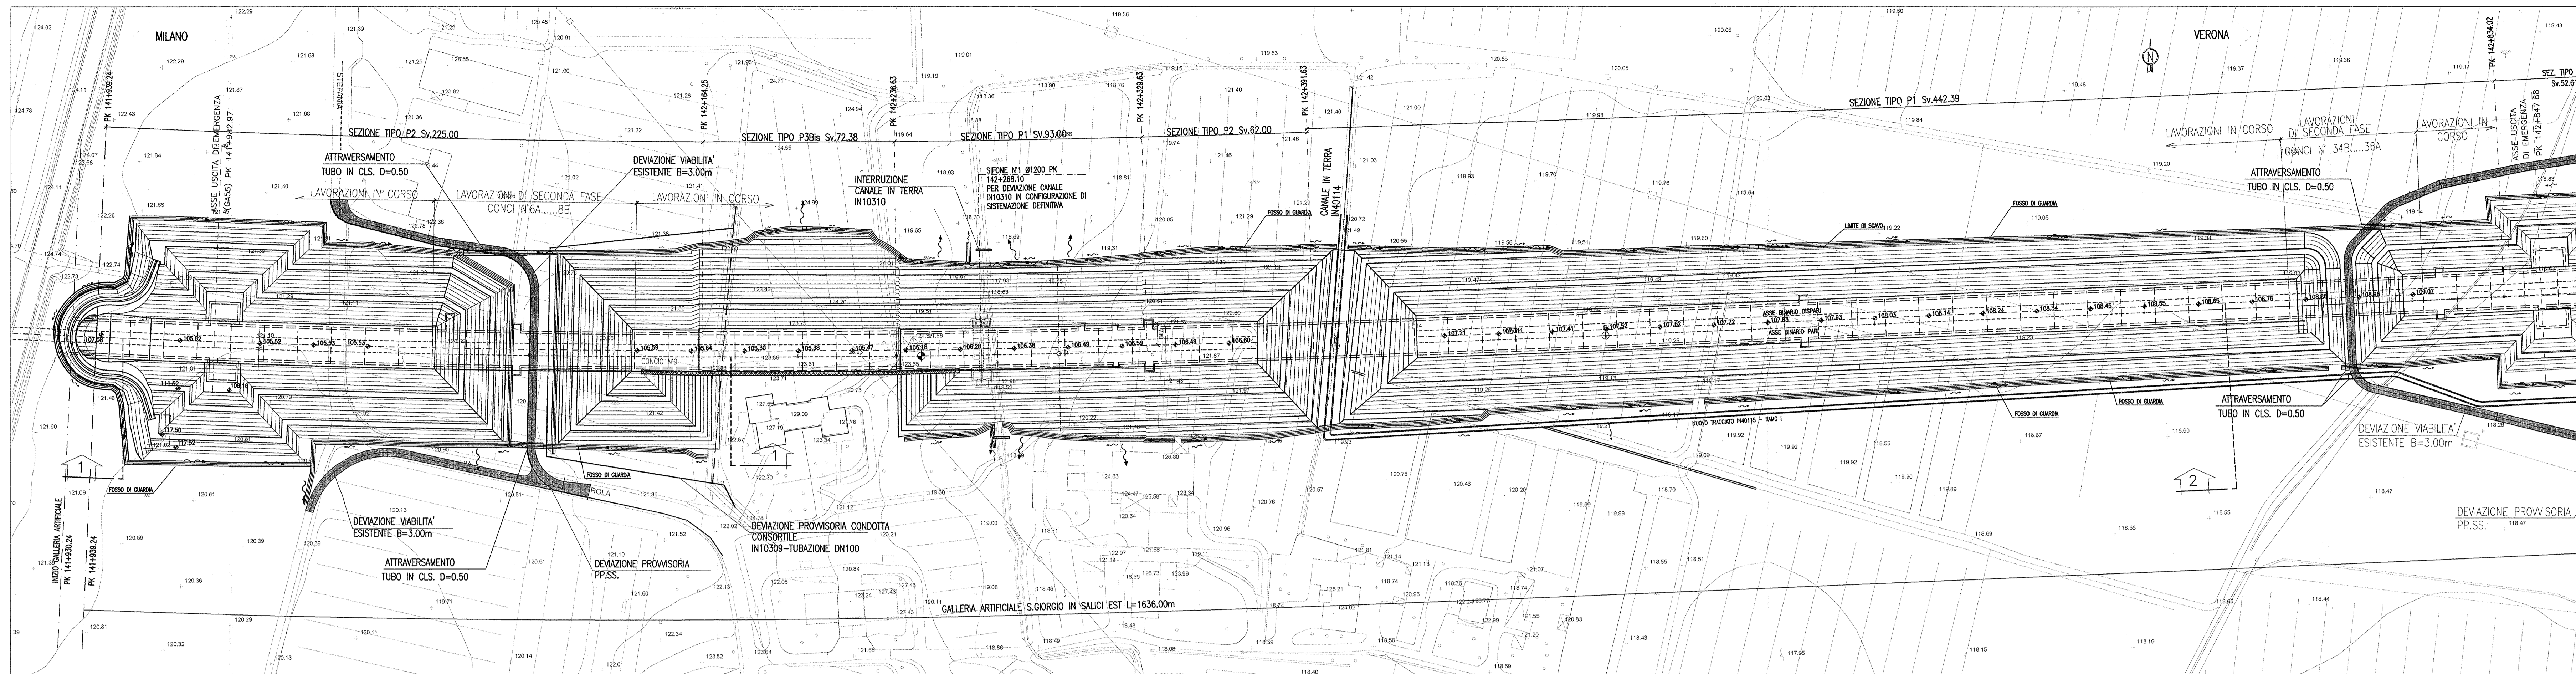




DESGNI DI RIFERIMENTO

DESCRIZIONE	CODICE
GALLERIA ARTIFICIALE SAN GIORGIO IN SALICI EST (GA17) - Scafo - Prolungamento generale (D=0.50)	8010220010001
GALLERIA ARTIFICIALE SAN GIORGIO IN SALICI EST (GA17) - Scafo - Prolungamento generale (D=0.50)	8010220010002
GALLERIA ARTIFICIALE SAN GIORGIO IN SALICI EST (GA17) - Scafo - Prolungamento generale (D=0.50)	8010220010003
GALLERIA ARTIFICIALE SAN GIORGIO IN SALICI EST (GA17) - Scafo - Prolungamento generale (D=0.50)	8010220010004
GALLERIA ARTIFICIALE SAN GIORGIO IN SALICI EST (GA17) - Scafo - Prolungamento generale (D=0.50)	8010220010005
GALLERIA ARTIFICIALE SAN GIORGIO IN SALICI EST (GA17) - Scafo - Prolungamento generale (D=0.50)	8010220010006
GALLERIA ARTIFICIALE SAN GIORGIO IN SALICI EST (GA17) - Scafo - Prolungamento generale (D=0.50)	8010220010007
GALLERIA ARTIFICIALE SAN GIORGIO IN SALICI EST (GA17) - Scafo - Prolungamento generale (D=0.50)	8010220010008
GALLERIA ARTIFICIALE SAN GIORGIO IN SALICI EST (GA17) - Scafo - Prolungamento generale (D=0.50)	8010220010009
GALLERIA ARTIFICIALE SAN GIORGIO IN SALICI EST (GA17) - Scafo - Prolungamento generale (D=0.50)	8010220010010
GALLERIA ARTIFICIALE SAN GIORGIO IN SALICI EST (GA17) - Scafo - Prolungamento generale (D=0.50)	8010220010011
GALLERIA ARTIFICIALE SAN GIORGIO IN SALICI EST (GA17) - Scafo - Prolungamento generale (D=0.50)	8010220010012
GALLERIA ARTIFICIALE SAN GIORGIO IN SALICI EST (GA17) - Scafo - Prolungamento generale (D=0.50)	8010220010013
GALLERIA ARTIFICIALE SAN GIORGIO IN SALICI EST (GA17) - Scafo - Prolungamento generale (D=0.50)	8010220010014
GALLERIA ARTIFICIALE SAN GIORGIO IN SALICI EST (GA17) - Scafo - Prolungamento generale (D=0.50)	8010220010015
GALLERIA ARTIFICIALE SAN GIORGIO IN SALICI EST (GA17) - Scafo - Prolungamento generale (D=0.50)	8010220010016
GALLERIA ARTIFICIALE SAN GIORGIO IN SALICI EST (GA17) - Scafo - Prolungamento generale (D=0.50)	8010220010017
GALLERIA ARTIFICIALE SAN GIORGIO IN SALICI EST (GA17) - Scafo - Prolungamento generale (D=0.50)	8010220010018
GALLERIA ARTIFICIALE SAN GIORGIO IN SALICI EST (GA17) - Scafo - Prolungamento generale (D=0.50)	8010220010019
GALLERIA ARTIFICIALE SAN GIORGIO IN SALICI EST (GA17) - Scafo - Prolungamento generale (D=0.50)	8010220010020
GALLERIA ARTIFICIALE SAN GIORGIO IN SALICI EST (GA17) - Scafo - Prolungamento generale (D=0.50)	8010220010021
GALLERIA ARTIFICIALE SAN GIORGIO IN SALICI EST (GA17) - Scafo - Prolungamento generale (D=0.50)	8010220010022
GALLERIA ARTIFICIALE SAN GIORGIO IN SALICI EST (GA17) - Scafo - Prolungamento generale (D=0.50)	8010220010023
GALLERIA ARTIFICIALE SAN GIORGIO IN SALICI EST (GA17) - Scafo - Prolungamento generale (D=0.50)	8010220010024
GALLERIA ARTIFICIALE SAN GIORGIO IN SALICI EST (GA17) - Scafo - Prolungamento generale (D=0.50)	8010220010025
GALLERIA ARTIFICIALE SAN GIORGIO IN SALICI EST (GA17) - Scafo - Prolungamento generale (D=0.50)	8010220010026
GALLERIA ARTIFICIALE SAN GIORGIO IN SALICI EST (GA17) - Scafo - Prolungamento generale (D=0.50)	8010220010027
GALLERIA ARTIFICIALE SAN GIORGIO IN SALICI EST (GA17) - Scafo - Prolungamento generale (D=0.50)	8010220010028
GALLERIA ARTIFICIALE SAN GIORGIO IN SALICI EST (GA17) - Scafo - Prolungamento generale (D=0.50)	8010220010029
GALLERIA ARTIFICIALE SAN GIORGIO IN SALICI EST (GA17) - Scafo - Prolungamento generale (D=0.50)	8010220010030
GALLERIA ARTIFICIALE SAN GIORGIO IN SALICI EST (GA17) - Scafo - Prolungamento generale (D=0.50)	8010220010031
GALLERIA ARTIFICIALE SAN GIORGIO IN SALICI EST (GA17) - Scafo - Prolungamento generale (D=0.50)	8010220010032
GALLERIA ARTIFICIALE SAN GIORGIO IN SALICI EST (GA17) - Scafo - Prolungamento generale (D=0.50)	8010220010033
GALLERIA ARTIFICIALE SAN GIORGIO IN SALICI EST (GA17) - Scafo - Prolungamento generale (D=0.50)	8010220010034
GALLERIA ARTIFICIALE SAN GIORGIO IN SALICI EST (GA17) - Scafo - Prolungamento generale (D=0.50)	8010220010035
GALLERIA ARTIFICIALE SAN GIORGIO IN SALICI EST (GA17) - Scafo - Prolungamento generale (D=0.50)	8010220010036
GALLERIA ARTIFICIALE SAN GIORGIO IN SALICI EST (GA17) - Scafo - Prolungamento generale (D=0.50)	8010220010037
GALLERIA ARTIFICIALE SAN GIORGIO IN SALICI EST (GA17) - Scafo - Prolungamento generale (D=0.50)	8010220010038
GALLERIA ARTIFICIALE SAN GIORGIO IN SALICI EST (GA17) - Scafo - Prolungamento generale (D=0.50)	8010220010039
GALLERIA ARTIFICIALE SAN GIORGIO IN SALICI EST (GA17) - Scafo - Prolungamento generale (D=0.50)	8010220010040
GALLERIA ARTIFICIALE SAN GIORGIO IN SALICI EST (GA17) - Scafo - Prolungamento generale (D=0.50)	8010220010041
GALLERIA ARTIFICIALE SAN GIORGIO IN SALICI EST (GA17) - Scafo - Prolungamento generale (D=0.50)	8010220010042
GALLERIA ARTIFICIALE SAN GIORGIO IN SALICI EST (GA17) - Scafo - Prolungamento generale (D=0.50)	8010220010043
GALLERIA ARTIFICIALE SAN GIORGIO IN SALICI EST (GA17) - Scafo - Prolungamento generale (D=0.50)	8010220010044
GALLERIA ARTIFICIALE SAN GIORGIO IN SALICI EST (GA17) - Scafo - Prolungamento generale (D=0.50)	8010220010045
GALLERIA ARTIFICIALE SAN GIORGIO IN SALICI EST (GA17) - Scafo - Prolungamento generale (D=0.50)	8010220010046
GALLERIA ARTIFICIALE SAN GIORGIO IN SALICI EST (GA17) - Scafo - Prolungamento generale (D=0.50)	8010220010047
GALLERIA ARTIFICIALE SAN GIORGIO IN SALICI EST (GA17) - Scafo - Prolungamento generale (D=0.50)	8010220010048
GALLERIA ARTIFICIALE SAN GIORGIO IN SALICI EST (GA17) - Scafo - Prolungamento generale (D=0.50)	8010220010049
GALLERIA ARTIFICIALE SAN GIORGIO IN SALICI EST (GA17) - Scafo - Prolungamento generale (D=0.50)	8010220010050
GALLERIA ARTIFICIALE SAN GIORGIO IN SALICI EST (GA17) - Scafo - Prolungamento generale (D=0.50)	8010220010051
GALLERIA ARTIFICIALE SAN GIORGIO IN SALICI EST (GA17) - Scafo - Prolungamento generale (D=0.50)	8010220010052
GALLERIA ARTIFICIALE SAN GIORGIO IN SALICI EST (GA17) - Scafo - Prolungamento generale (D=0.50)	8010220010053
GALLERIA ARTIFICIALE SAN GIORGIO IN SALICI EST (GA17) - Scafo - Prolungamento generale (D=0.50)	8010220010054
GALLERIA ARTIFICIALE SAN GIORGIO IN SALICI EST (GA17) - Scafo - Prolungamento generale (D=0.50)	8010220010055
GALLERIA ARTIFICIALE SAN GIORGIO IN SALICI EST (GA17) - Scafo - Prolungamento generale (D=0.50)	8010220010056
GALLERIA ARTIFICIALE SAN GIORGIO IN SALICI EST (GA17) - Scafo - Prolungamento generale (D=0.50)	8010220010057
GALLERIA ARTIFICIALE SAN GIORGIO IN SALICI EST (GA17) - Scafo - Prolungamento generale (D=0.50)	8010220010058
GALLERIA ARTIFICIALE SAN GIORGIO IN SALICI EST (GA17) - Scafo - Prolungamento generale (D=0.50)	8010220010059
GALLERIA ARTIFICIALE SAN GIORGIO IN SALICI EST (GA17) - Scafo - Prolungamento generale (D=0.50)	8010220010060
GALLERIA ARTIFICIALE SAN GIORGIO IN SALICI EST (GA17) - Scafo - Prolungamento generale (D=0.50)	8010220010061
GALLERIA ARTIFICIALE SAN GIORGIO IN SALICI EST (GA17) - Scafo - Prolungamento generale (D=0.50)	8010220010062
GALLERIA ARTIFICIALE SAN GIORGIO IN SALICI EST (GA17) - Scafo - Prolungamento generale (D=0.50)	8010220010063
GALLERIA ARTIFICIALE SAN GIORGIO IN SALICI EST (GA17) - Scafo - Prolungamento generale (D=0.50)	8010220010064
GALLERIA ARTIFICIALE SAN GIORGIO IN SALICI EST (GA17) - Scafo - Prolungamento generale (D=0.50)	8010220010065
GALLERIA ARTIFICIALE SAN GIORGIO IN SALICI EST (GA17) - Scafo - Prolungamento generale (D=0.50)	8010220010066
GALLERIA ARTIFICIALE SAN GIORGIO IN SALICI EST (GA17) - Scafo - Prolungamento generale (D=0.50)	8010220010067
GALLERIA ARTIFICIALE SAN GIORGIO IN SALICI EST (GA17) - Scafo - Prolungamento generale (D=0.50)	8010220010068
GALLERIA ARTIFICIALE SAN GIORGIO IN SALICI EST (GA17) - Scafo - Prolungamento generale (D=0.50)	8010220010069
GALLERIA ARTIFICIALE SAN GIORGIO IN SALICI EST (GA17) - Scafo - Prolungamento generale (D=0.50)	8010220010070

KEY PLAN

DESCRIZIONE WBS

GALLERIA ARTIFICIALE POLICENTRICA DA P.K. 141+930.24 A P.K. 143+575.24

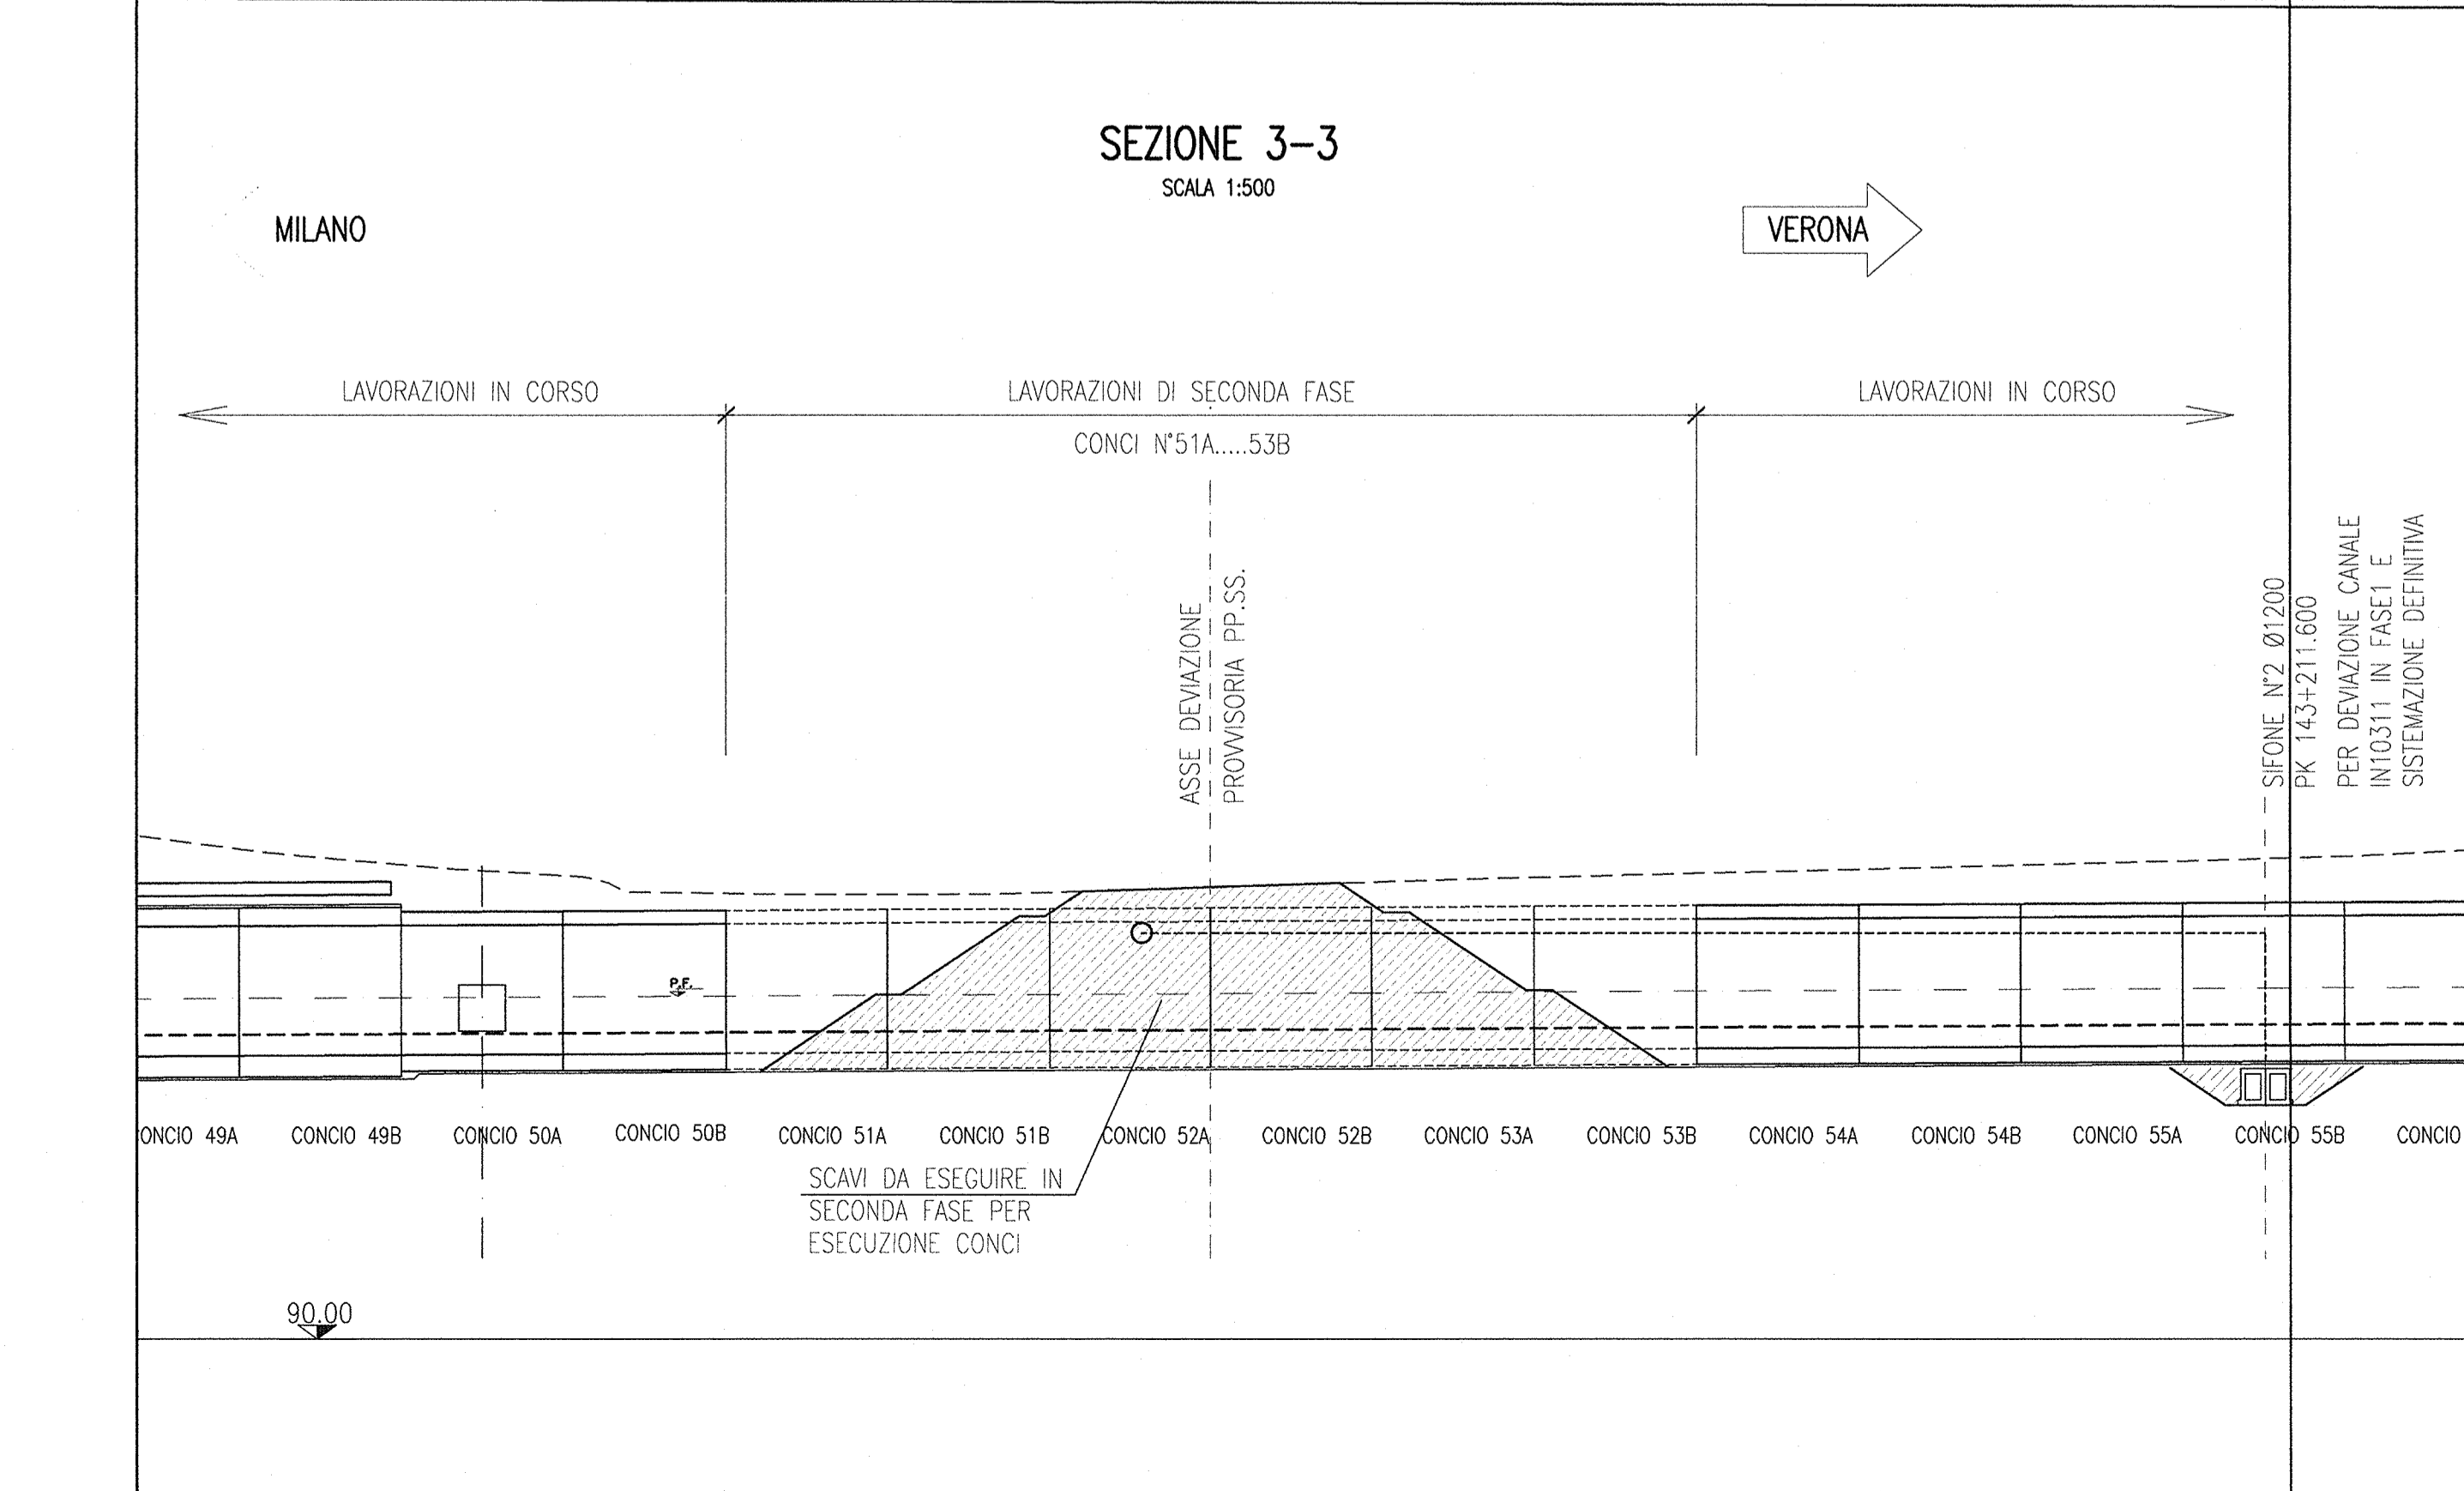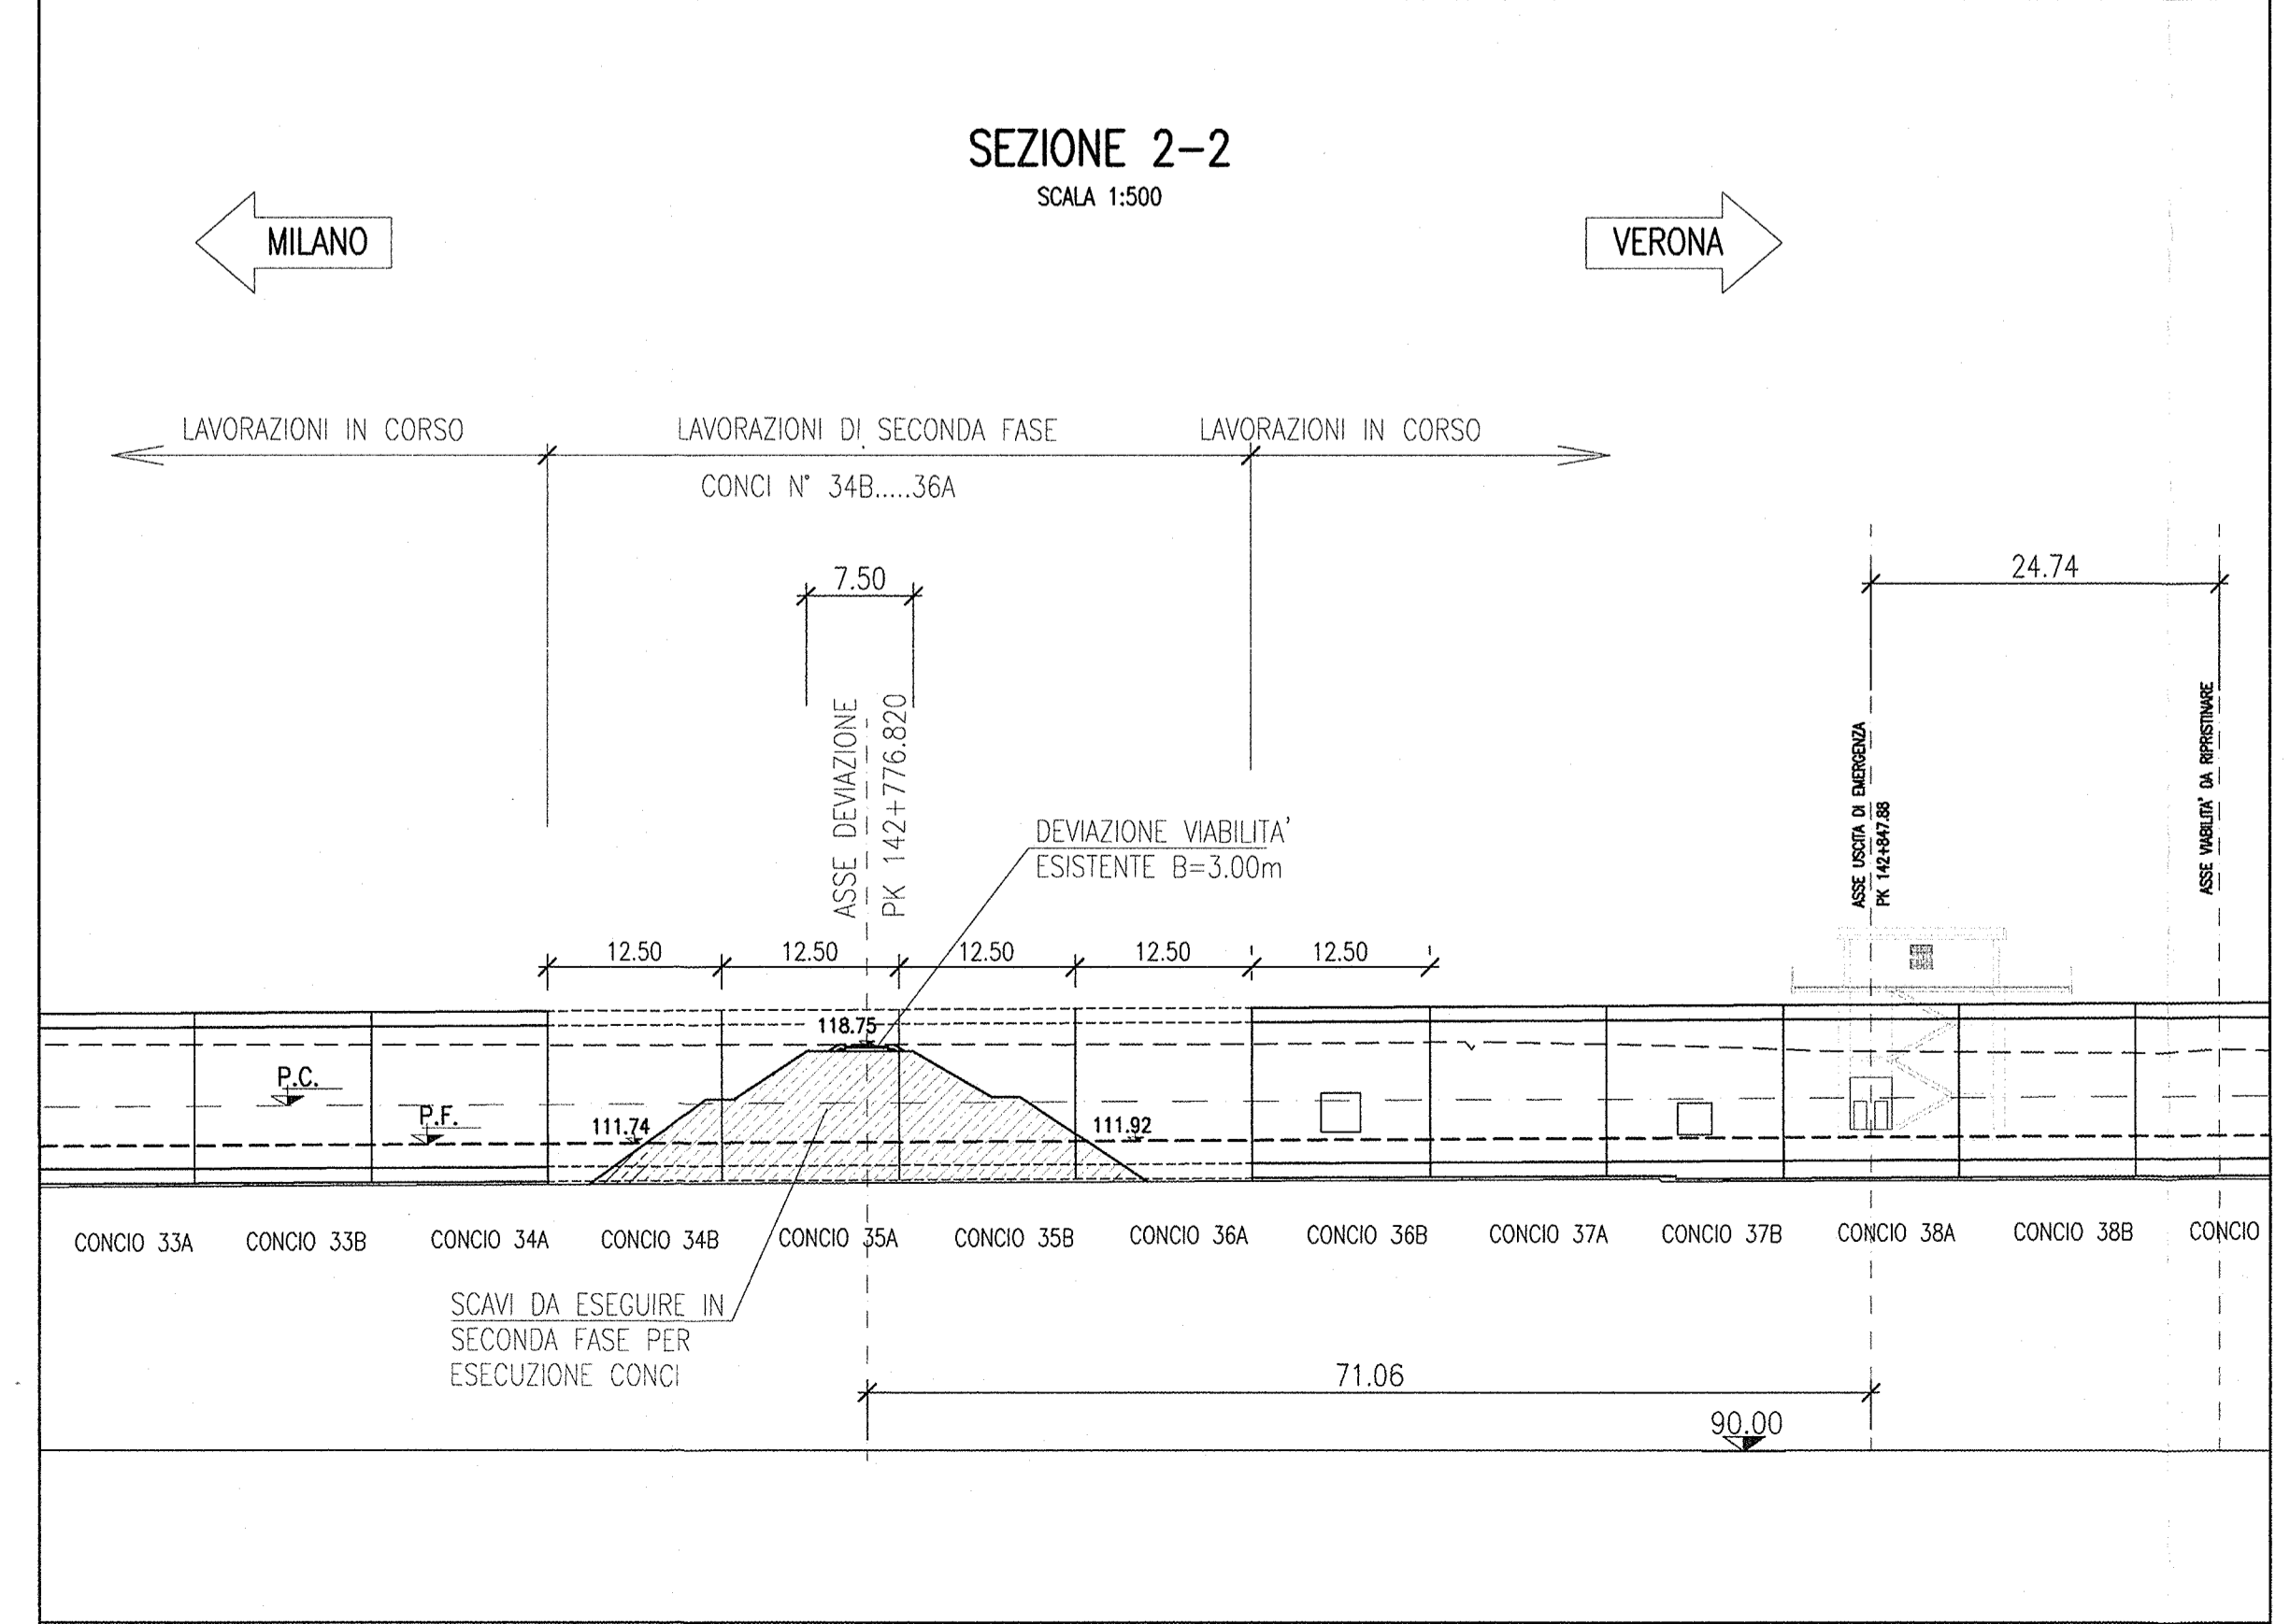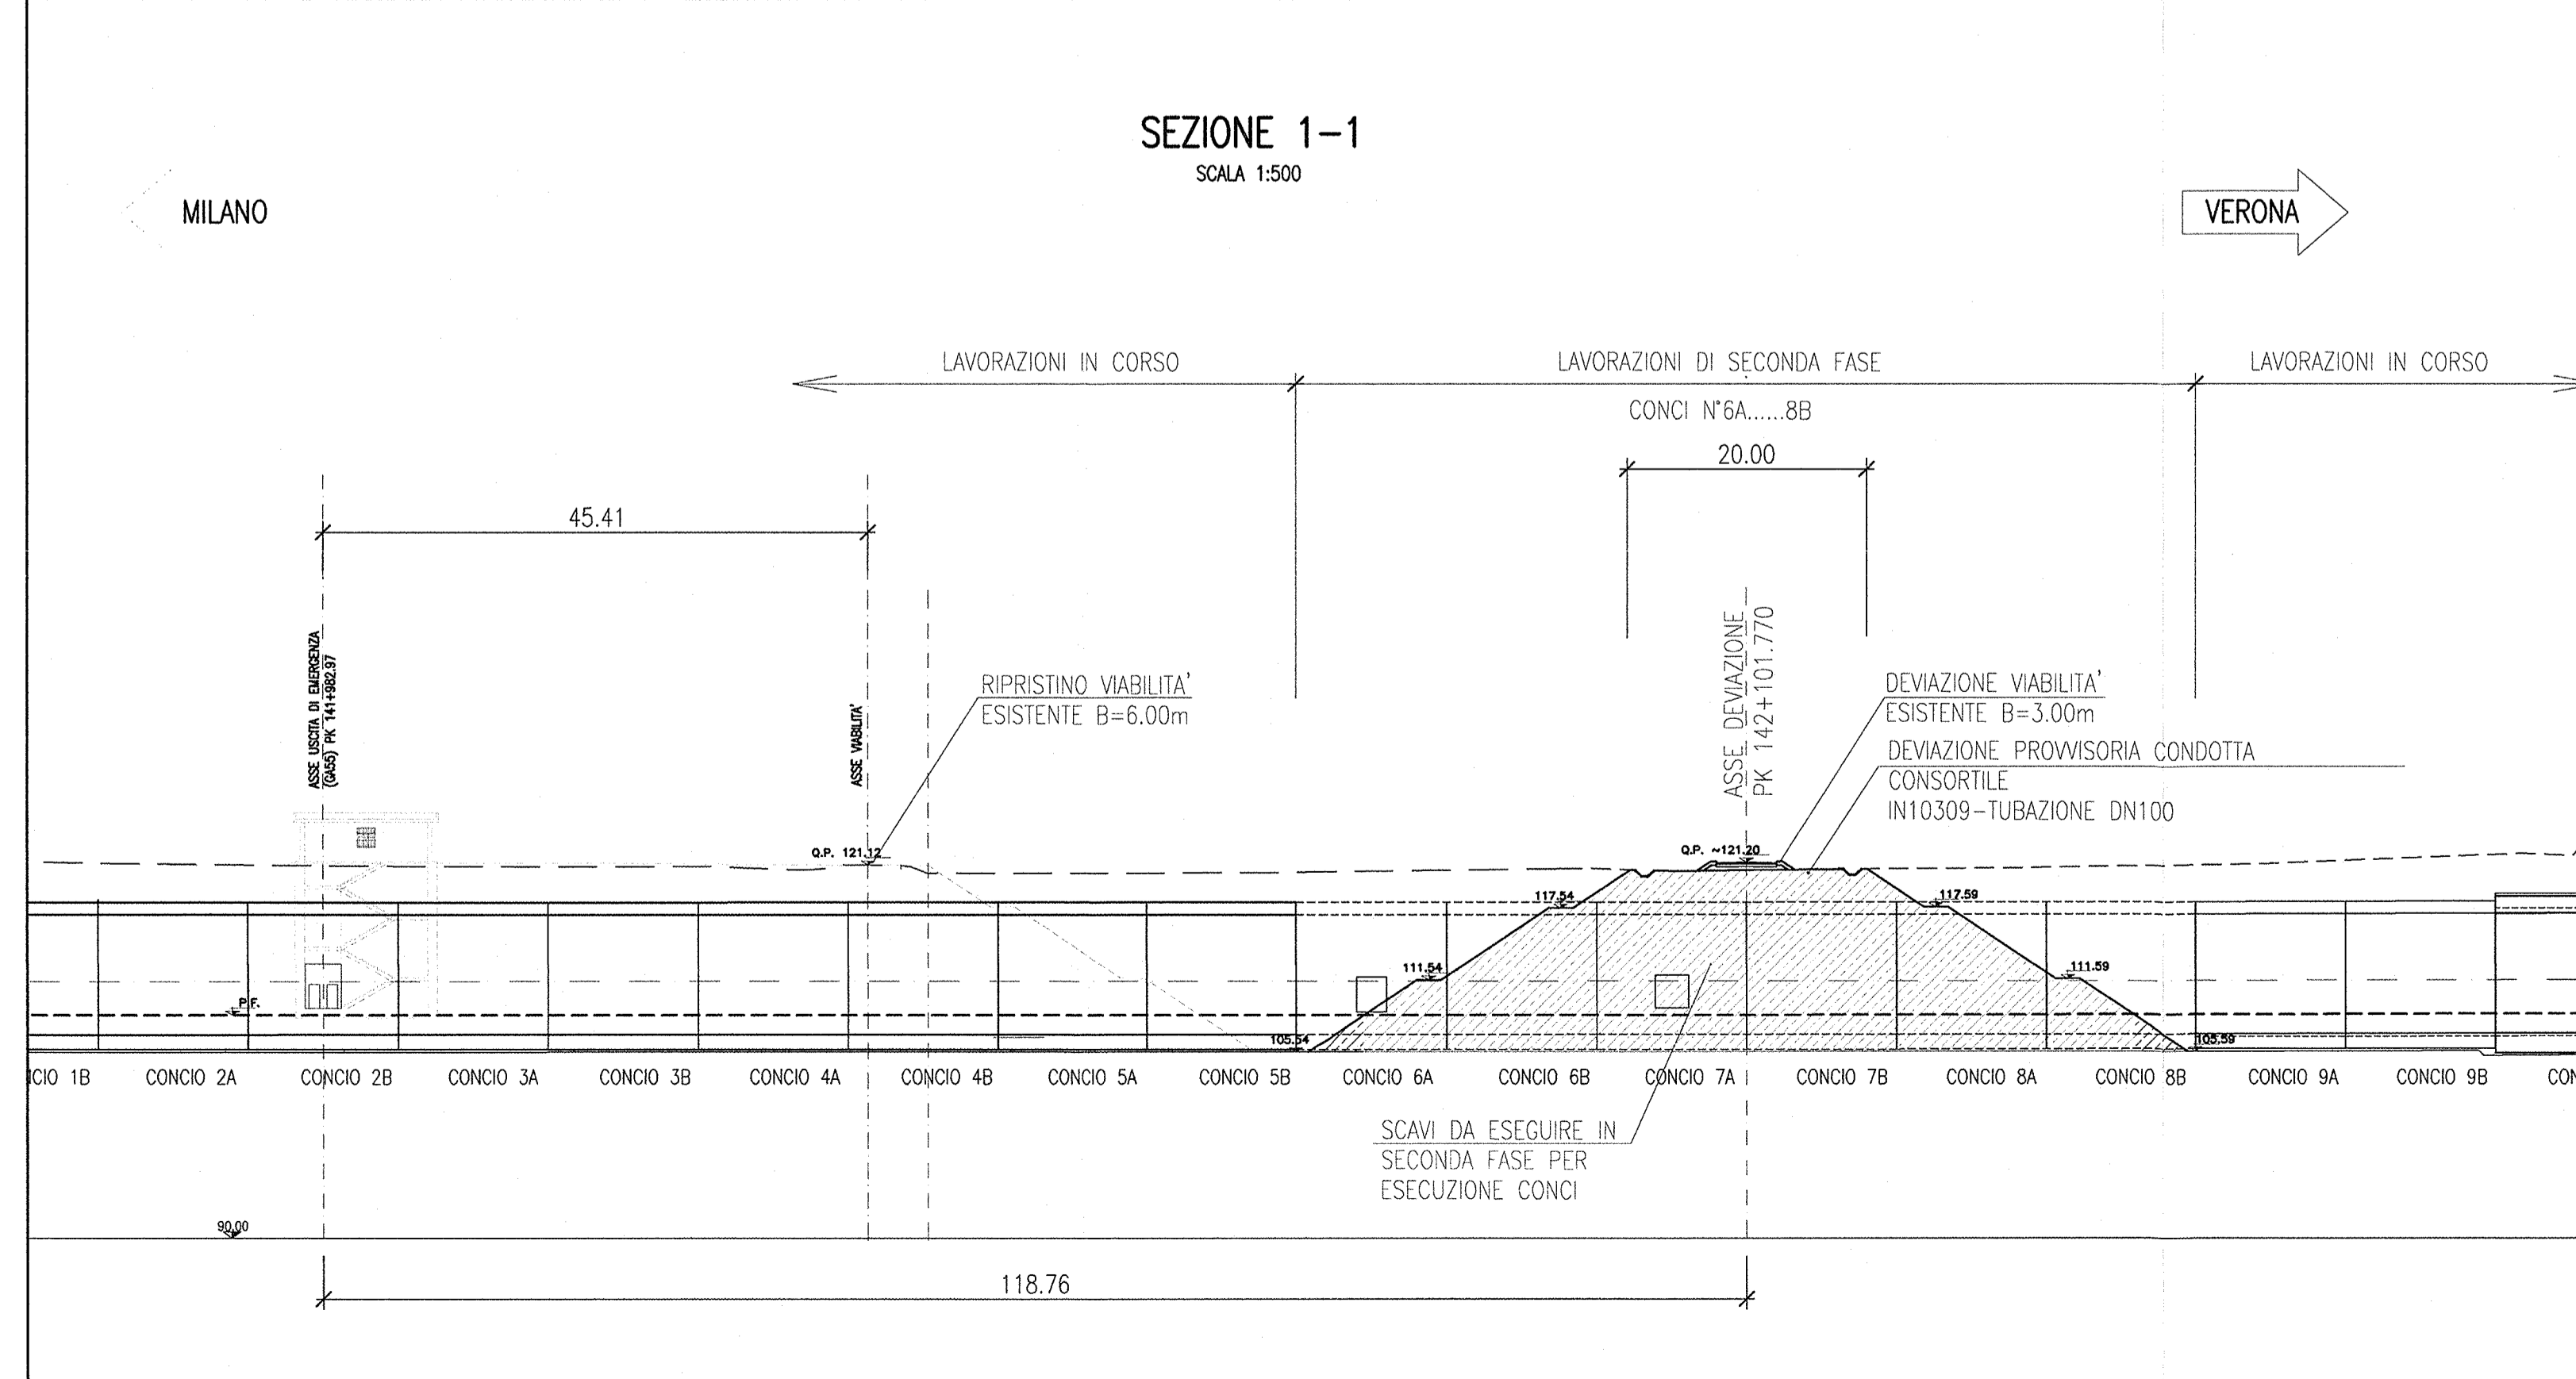

COMMITTENTE:

**RFI**  
GRUPPO FERROVIE DELLO STATO

ALTA  
SORVEGLIANZA:

**ITALFERR**  
GRUPPO FERROVIE DELLO STATO

GENERAL CONTRACTOR:

**Cepav due**  
Consorzio ENI per l'Alta Velocità

INFRASTRUTTURE FERROVIARIE STRATEGICHE DEFINITE DALLA LEGGE OBIETTIVO N. 443/01

LINEA A.V. I.A.C. TORINO - VENEZIA Tratta MILANO - VERONA  
Lotto funzionale Brescia-Verona  
PROGETTO ESECUTIVO

GALLERIA ARTIFICIALE SAN GIORGIO IN SALICI EST (GA17)  
Da Pk 141+930.24 a Pk 143+575.24

Fasi esecutive  
Planimetria (Tav. 1/2)

GENERAL CONTRACTOR:  
Consorzio  
**Cepav due** Consorzio Cepav due  
Il Direttore del Consorzio  
Ing. C. ...

DIREZIONI LAVORI:  
Vale per Contratto

SCALA: VARIE

Data: \_\_\_\_\_ Data: \_\_\_\_\_

COMMESSA LOTTO FASE ENTE TIPO DOC. OPERA/DISCIPLINA PROG. REV.  
INOR 11 E E2 PZ GA17/01 001 A

PROGETTAZIONE:  
Rev. Descrizione Retiro Data Verificato Data  
A EMISSIONE OLMO 30.07.18 MERLINI 30.07.18  
B  
C

PROGETTISTA:  
ING. ...

CIG: 7514473344  
Progetto cofinanziato dalla Unione Europea CUP: F81H9100000008