



SEZIONE CARATTERISTICA IN05 ALLA PROGR. 0+160.00 IN05

scala 1:100

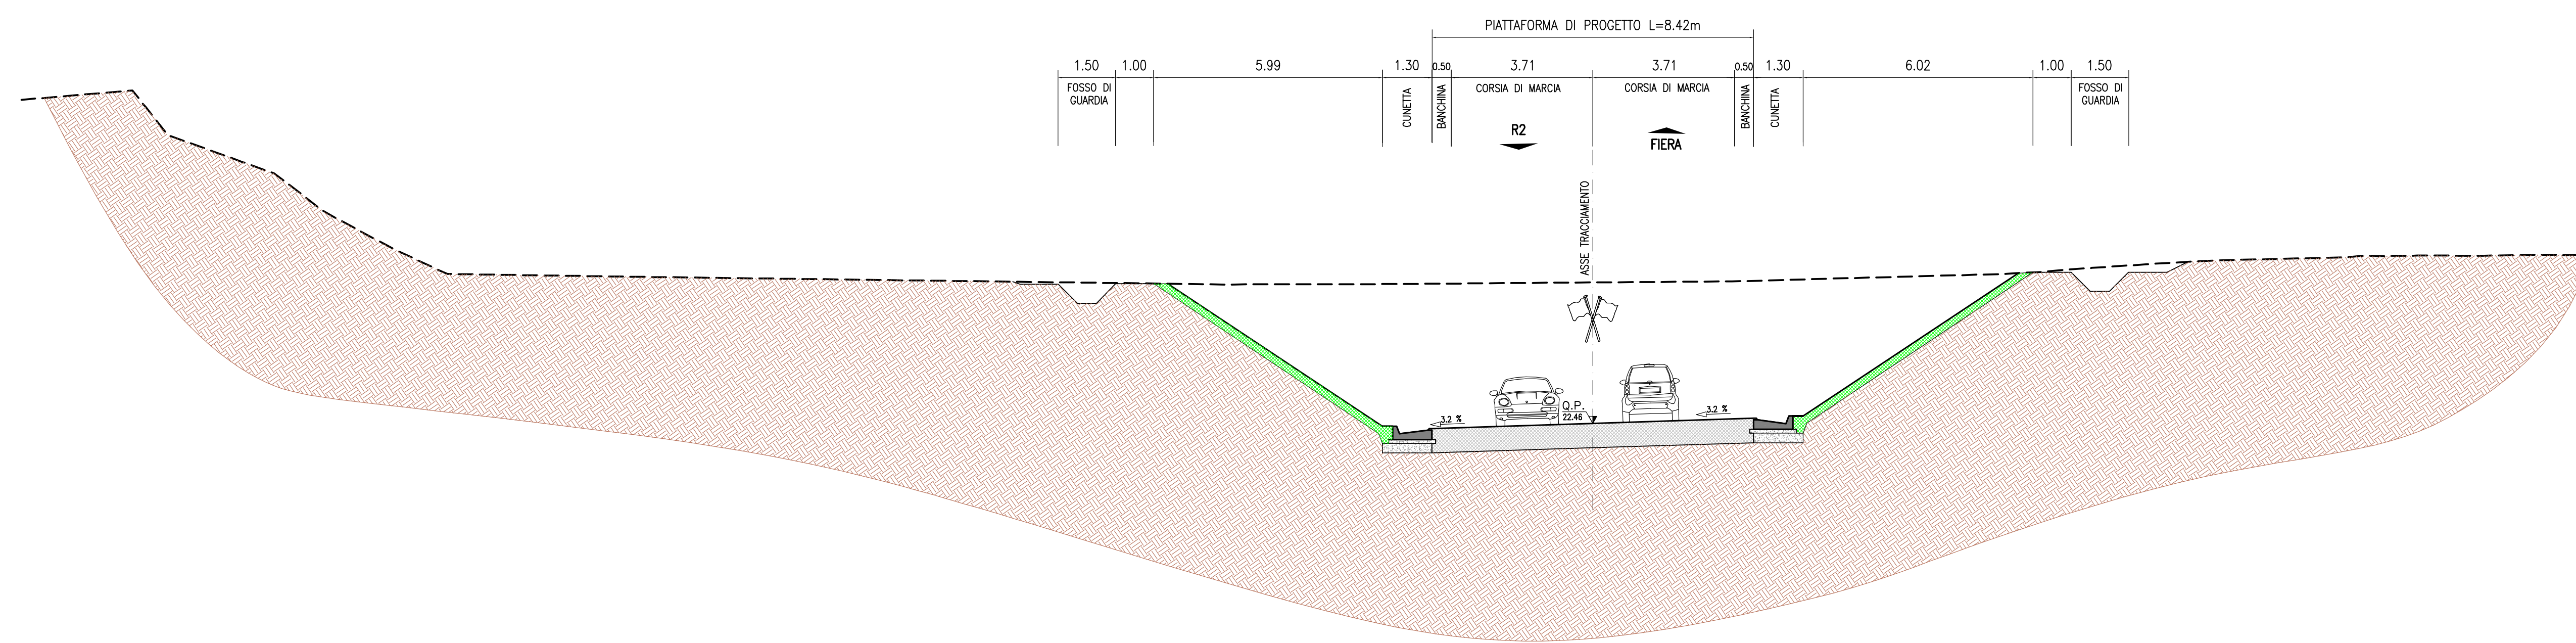

SEZIONE CARATTERISTICA IN05 ALLA PROGR. 0+300.00

scala 1:100

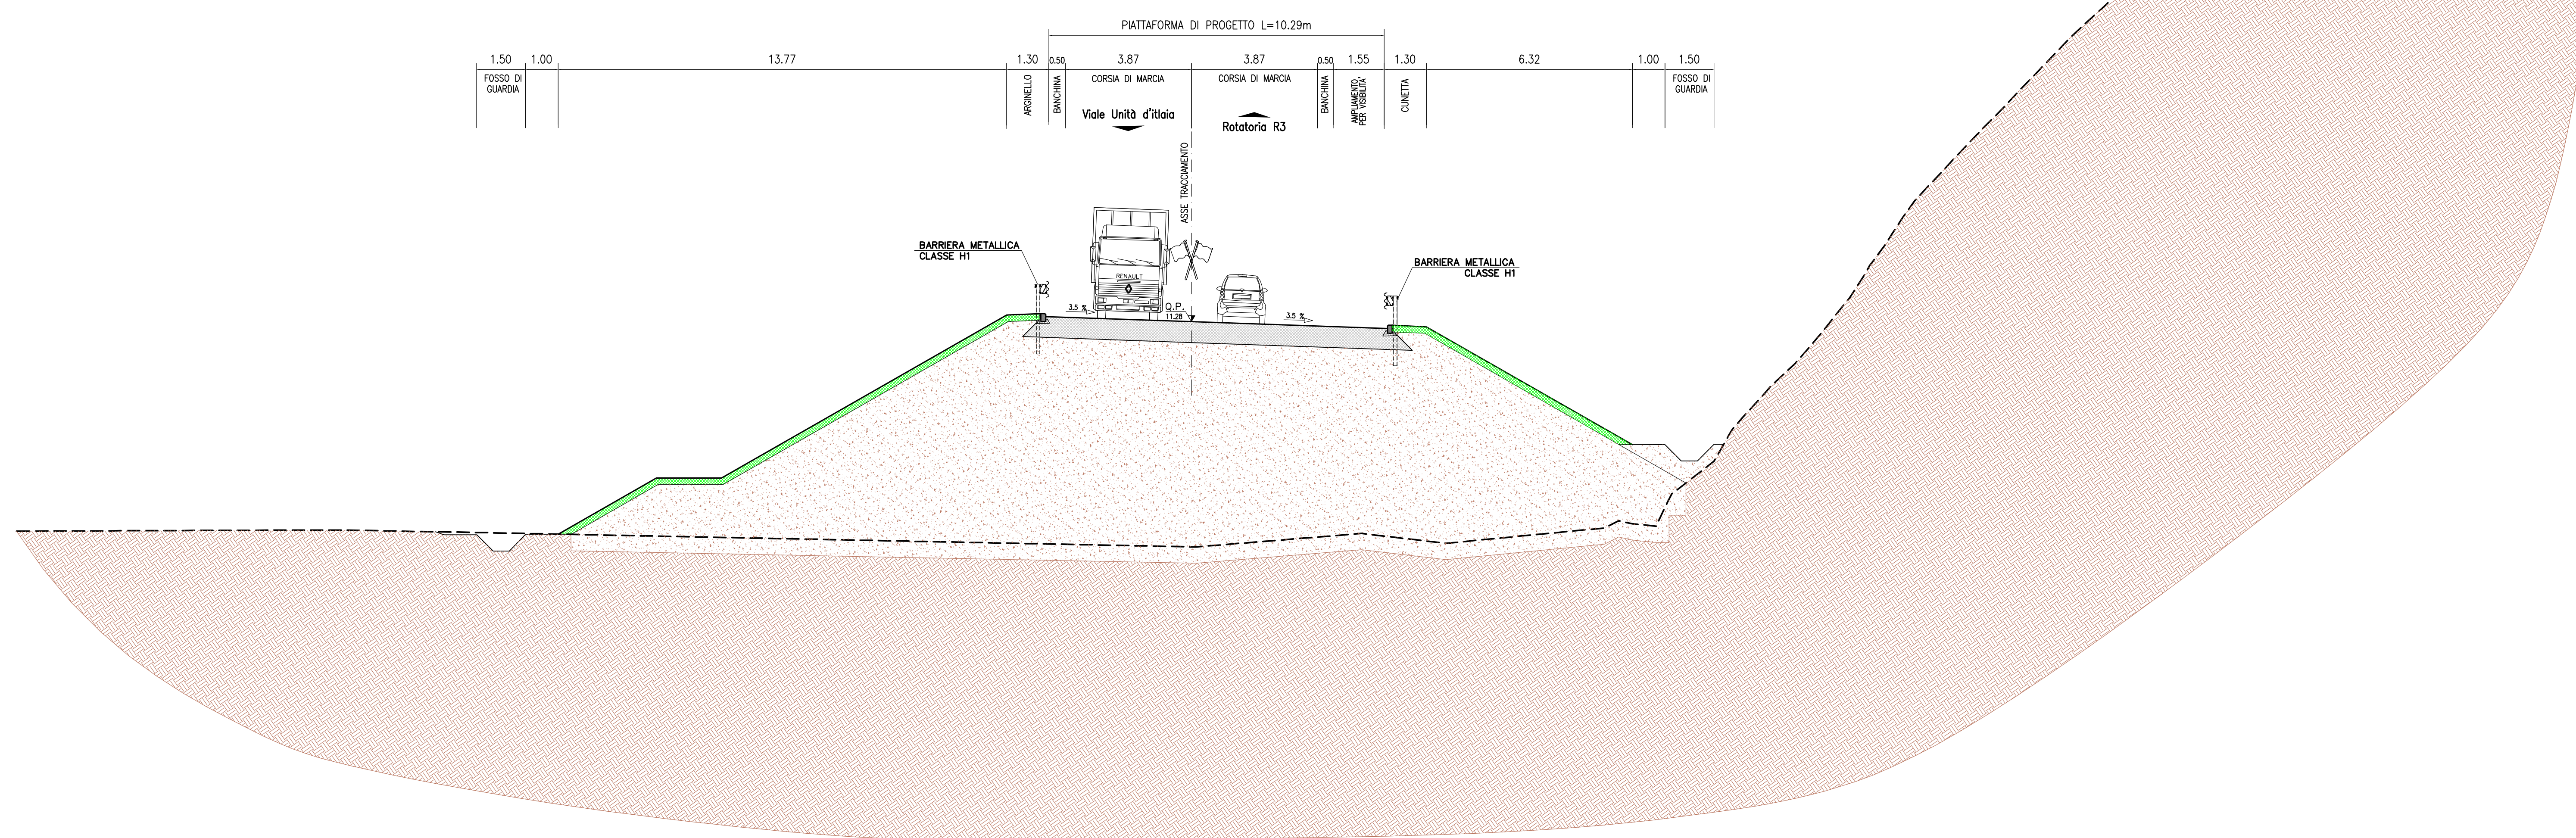

Società Autostrada Tirrenica p.A.
GRUPPO AUTOSTRADE PER L'ITALIA S.p.A.

AUTOSTRADA (A12) : ROSIGNANO – CIVITAVECCHIA
LOTTO 7

TRATTO: BRETELLA DI PIOMBINO

PROGETTO DEFINITIVO

INFRASTRUTTURA STRATEGICA DI PREMINENTE INTERESSE
NAZIONALE LE CUI PROCEDURE DI APPROVAZIONE SONO REGOLATE
DALL' ART. 161 DEL D.LGS. 163/2006

VIABILITA' INTERFERITE

PARTE STRADALE

SEZIONI CARATTERISTICHE
TAV. 3/3

IL RESPONSABILE PROGETTAZIONE SPECIALISTICA Ing. Massimiliano Giacobbi Ord. Ingg. Milano N. 20746 RESPONSABILE UFFICIO STD	IL RESPONSABILE INTERGRAZIONE PRESSIONI SPECIALISTONE Ing. Assessorato APF Ord. Ingg. Milano N. 20615 COORDINATORE GENERALE APS	IL DIRETTORE TECNICO Ing. Maurizio Torreal Ord. Ingg. Milano N. 16482 RESPONSABILE SEZIONE DELIUPPO INFRASTRUTTURE
--	---	--

DETERMINAZIONE ELABORATO	DIRETTORE	FILE	DATA	REVISIONE
	codice contratto	tipologia	FEBBRAIO 2011	
	12121701	STD802		
			SCALE	1:100

spea ingegneria europea	COORDINAZIONE A CURA DI	IL RESPONSABILE UFFICIO/AREA
	Ing. Massimiliano Giacobbi - Ord. Ingg. Milano N. 20746	

RESPONSABILE DI COMEDIA Arch. Mario Gualdi Ord. Arch. Venezia N. 1284	VISTO DEL COMMITTENTE SAT	VISTO DEL CONCESSIONARIO
COORDINATORE OPERATIVO DI PROGETTO		

IL PRESENTE DOCUMENTO NON PUO' ESSERE COPIATO, RIPRODOTTO O TRASMESSO IN QUALSIASI MODO, SENZA IL CONSENSO SCRITTO DELLA SPEA S.p.A. LEI, CON FULCRO NELLA AUTENTICITA' DELLE INFORMAZIONI E NELLA CORRETTA RIPRODUZIONE DEL CONTENUTO. IL PRESENTE DOCUMENTO E' A CURA DELLA SPEA S.p.A. LA SPEA S.p.A. NON E' RESPONSABILE DI QUALSIASI DANNO, DIRETTO O INDIRETTO, CHE DERIVI DALL'UTILIZZO DEL PRESENTE DOCUMENTO.