SEZIONE 7

PROGRESSIVA 142+100.31

AREA DI SCAVO 631.016 mq.

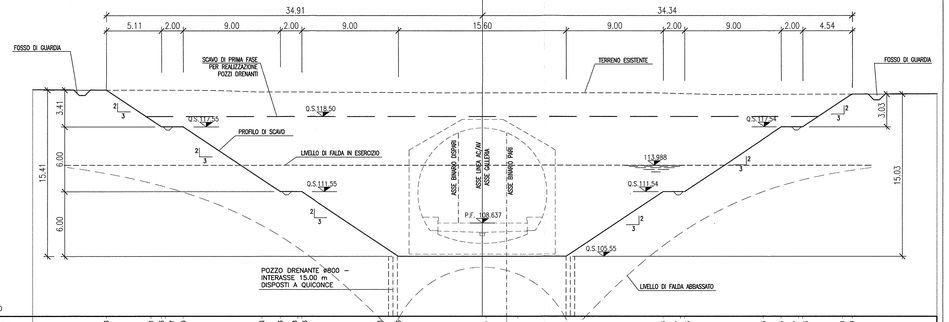

| | | |