



PIANTA
SCALA 1:50

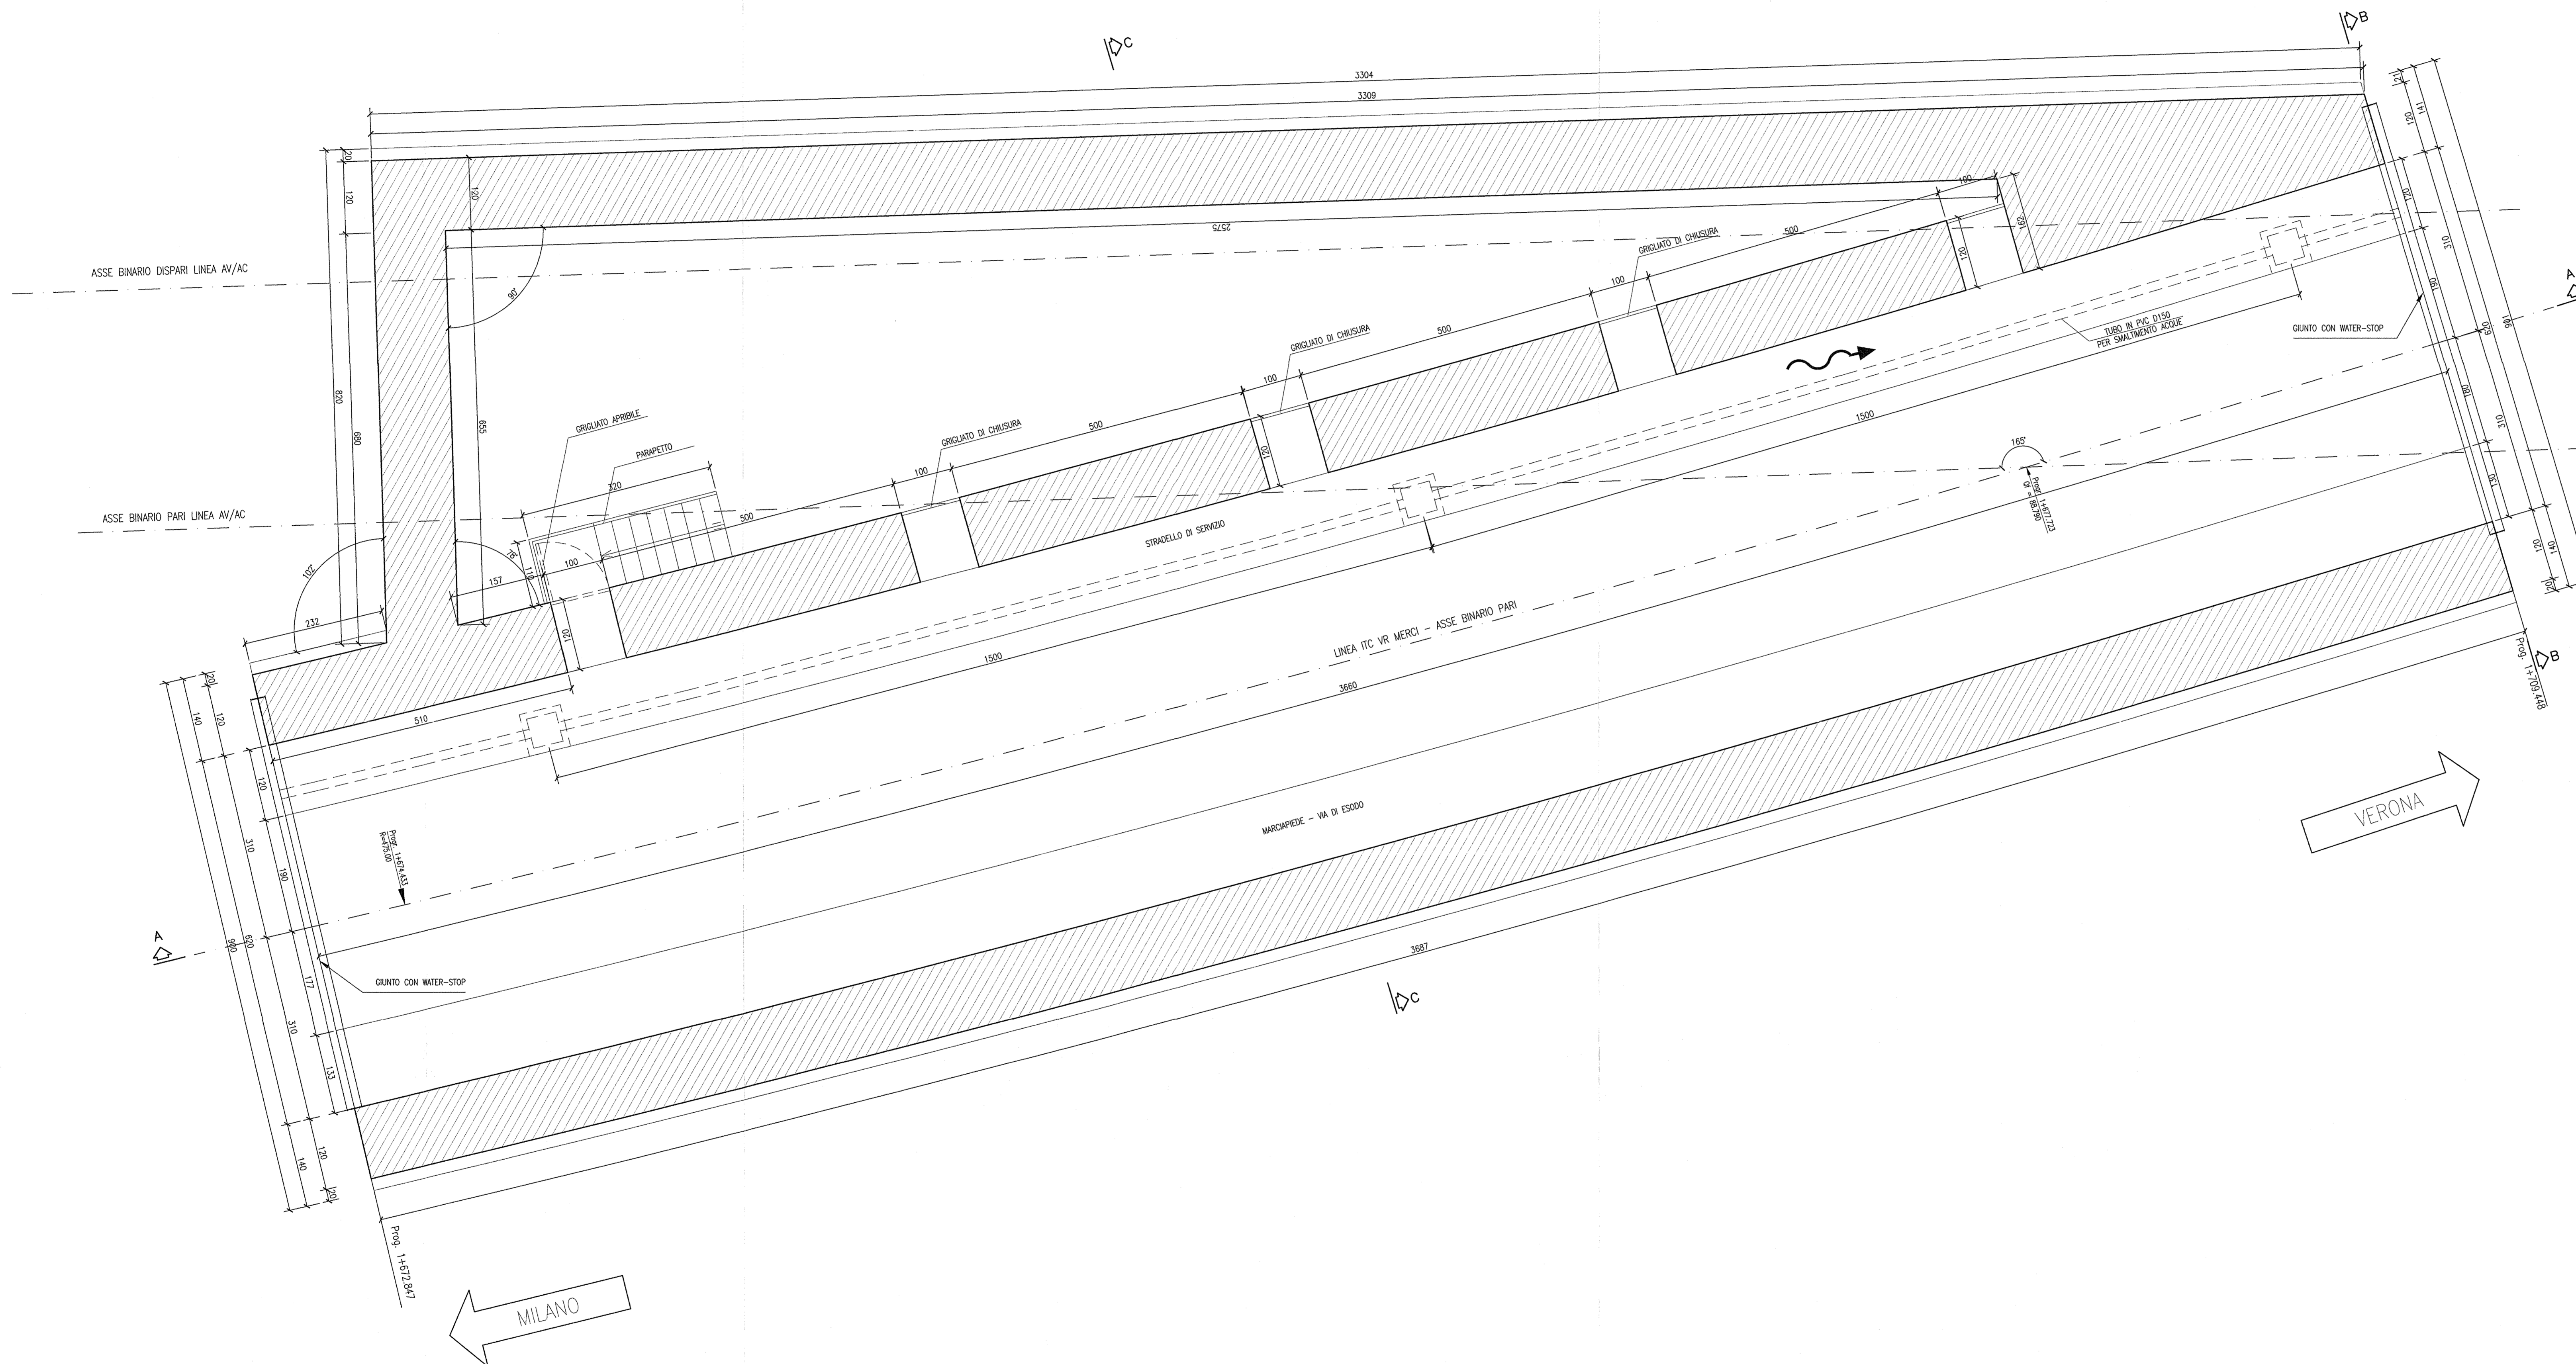

PIANTA CHIAVE

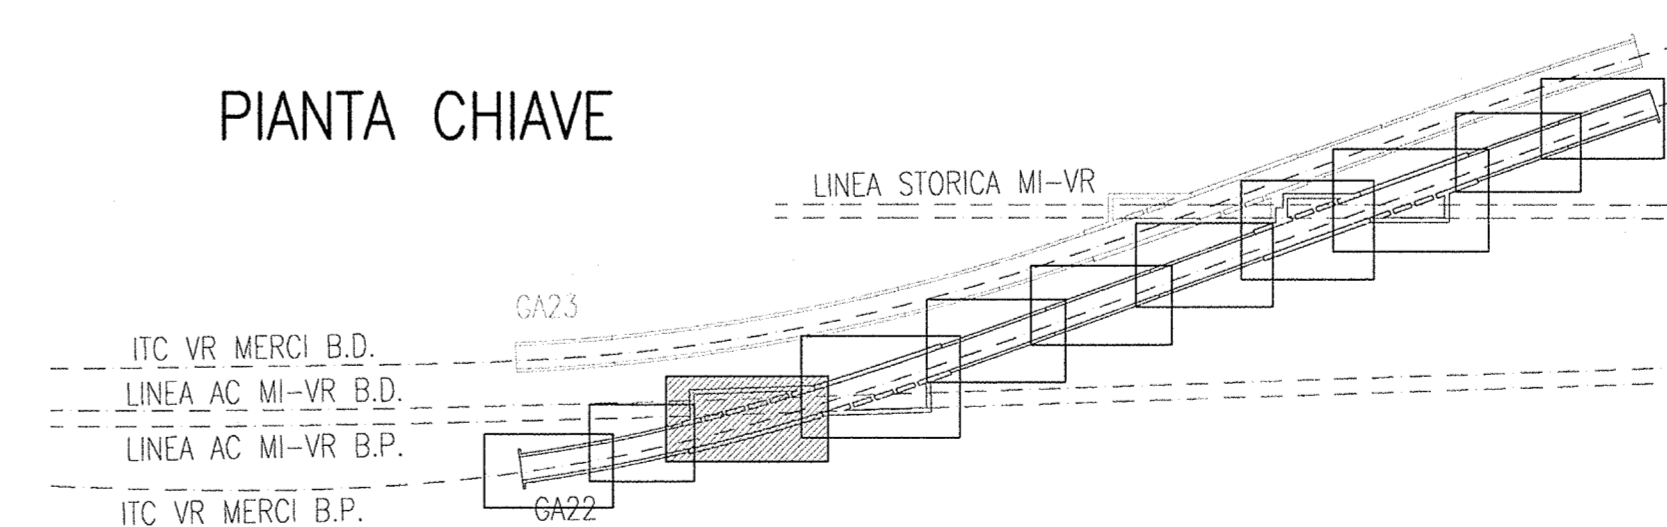

DISegni DI RIFERIMENTO

DESCRIZIONE	CODICE
- GA22 - RELAZIONE GEOTECNICA	INOR11EE24TG2200001
- GA22 - PROFILO GEOTECNICO	INOR11EE24TG2200001
- GA22 - RELAZIONE TECNICA GENERALE	INOR11EE24TG2200001
- GA22 - RELAZIONE DI CALCOLO CONCIO 3A-3B-3C-3D-3E-3F-3G-3H-3I-3J-3K-3L-3M-3N-3O-3P-3Q-3R-3S-3T-3U-3V-3W-3X-3Y-3Z	INOR11EE24TG2200002
- GA22 - ALL. ALLA RELAZIONE DI CALCOLO CONCIO 3A-3B-3C-3D-3E-3F-3G-3H-3I-3J-3K-3L-3M-3N-3O-3P-3Q-3R-3S-3T-3U-3V-3W-3X-3Y-3Z - TABELLE DI CALCOLO	INOR11EE24TG2200003
- GA22 - RELAZIONE DI VERIFICA DI RESISTENZA AL FUOCO	INOR11EE24TG2200001
- GA22 - RELAZIONE IDRAULICA	INOR11EE24TG2200001
- GA22 - TABELLA MATERIALI	INOR11EE24TG2200001
- GA22 - PLANIMETRIA STATO DI FATTO	INOR11EE24TG2200001
- GA22 - PLANIMETRIA DI PROGETTO	INOR11EE24TG2200001
- GA22 - PLANIMETRIA DI TRACCIAMENTO	INOR11EE24TG2200001
- GA22 - PLANIMETRIA IDRAULICA	INOR11EE24TG2200001
- GA22 - PROFILO LONGITUDINALE	INOR11EE24TG2200001
- GA22 - SEZIONI TRASVERSALI - TAV.1	INOR11EE24TG2200001
- GA22 - SEZIONI TIPO GALERIA	INOR11EE24TG2200001
- GA22 - PIANA E SEZIONE LONGA - TAV.1	INOR11EE24TG2200001
- GA22 - PIANA E SEZIONE LONGA - TAV.2	INOR11EE24TG2200001
- GA22 - CARPENTERIA - CONCIO 3A - PIANA E SEZIONI - TAV. 2	INOR11EE24TG2200001
- GA22 - CARPENTERIA - CONCIO 3A-3B - PIANA PEDALLES	INOR11EE24TG2200001
- GA22 - ARMATURA - CONCIO 3A - TAV.1	INOR11EE24TG2200001
- GA22 - ARMATURA - CONCIO 3A - TAV.2	INOR11EE24TG2200001
- GA22 - ARMATURA - CONCIO 3A - TAV.3	INOR11EE24TG2200001
- GA22 - ARMATURA - CONCIO 3A - TAV.4	INOR11EE24TG2200001
- GA22 - ARMATURA - CONCIO 3A - TAV.5	INOR11EE24TG2200001
- GA22 - ARMATURA - CONCIO 3A - TAV.6	INOR11EE24TG2200001
- GA22 - ARMATURA - CONCIO 3A - TAV.7	INOR11EE24TG2200001
- GA22 - ARMATURA - CONCIO 3A - TAV.8	INOR11EE24TG2200001
- GA22 - PIANA SCALI E OPERE PROVVISORIE	INOR11EE24TG2200001
- GA22 - SEZIONI TRASVERSALI SCALI - FASE 1 - TAV.1	INOR11EE24TG2200001
- GA22 - SEZIONI TRASVERSALI SCALI - FASE 1 - TAV.2	INOR11EE24TG2200001
- GA22 - SEZIONI TRASVERSALI SCALI - FASE 2 - TAV.1	INOR11EE24TG2200001
- GA22 - SEZIONI TRASVERSALI SCALI - FASE 2 - TAV.2	INOR11EE24TG2200001
- GA22 - SEZIONI TRASVERSALI SCALI - FASE 2 - TAV.3	INOR11EE24TG2200001
- GA22 - OPERE PROVVISORIE - ARMATURE	INOR11EE24TG2200001
- GA22 - OPERE PROVVISORIE - PROSPETTO E SEZIONI	INOR11EE24TG2200001
- GA22 - PARTICOLARI COSTRUTTI - TAV.1	INOR11EE24TG2200001
- GA22 - PARTICOLARI COSTRUTTI - TAV.2	INOR11EE24TG2200001
- GA22 - PARTICOLARI COSTRUTTI - TAV.3	INOR11EE24TG2200001
- GA22 - PIANTA DI COLLEGAMENTO MARCHEPIEDE LATO BRESCIA - PIANTE E SEZIONI	INOR11EE24TG2200001

NOTE GENERALI

- TUTTE LE MISURE SONO ESPRESSE IN CENTIMETRI
- TUTTE LE QUOTE ALTIMETRICHE SONO ESPRESSE IN METRI S.I.M.
- TUTTI GLI ANGOLI SONO ESPRESSE IN GRADI DECIMALI
- TUTTE LE PROGRESSIVE SONO ESPRESSE IN CHILOMETRI
- TUTTE LE COORDINATE SONO ESPRESSE IN METRI
- LA QUOTA DELLA FALDA IDRICA DI PROGETTO È ASSUNTA PARI A 51,61 m
- PER I DETTAGLI RELATIVI AD IMPERMEABILIZZAZIONI E GIUNTI SI RIMANDA ALL'ELABORATO INOR11EE24TG2200002

CARATTERISTICHE DEI MATERIALI

- PER LE CARATTERISTICHE DEI MATERIALI FARE RIFERIMENTO ALL'ELABORATO INOR11EE24TG2200001

COMMITTENTE:

ALTA SORVEGLIANZA:

GENERAL CONTRACTOR:

INFRASTRUTTURE FERROVIARIE STRATEGICHE DEFINITE DALLA LEGGE OBIETTIVO N. 443/01

LINEA A.V. /A.C. TORINO - VENEZIA Tratta MILANO - VERONA
Lotto funzionale Brescia-Verona
PROGETTO ESECUTIVO

GA22 - GALLERIA ARTIFICIALE IC VR MERCÌ B.P. DA PK 1+628,179 A PK 1+943,927
CARPENTERIA
CONCIO 3A
PIANTA E SEZIONI - TAV.1

GENERAL CONTRACTOR: Consorzio Cepav due
Direttore Lavori: Valter per Costruzione
Data: _____

SCALA: 1:50

COMMESSA	LOTTO	FASE	ENTE	TIPO DOC.	OPERA/DISCIPLINA	PROGR.	REV.
INOR	11	E	E2	BB	GA2200	003	A

PROGETTAZIONE

Rev.	Descrizione	Aut.	Data	Verific.	Data
A	EMMISSIONE	AP	22/10/18	AP	22/10/18
B					
C					