



PIANTA  
SCALA 1:50

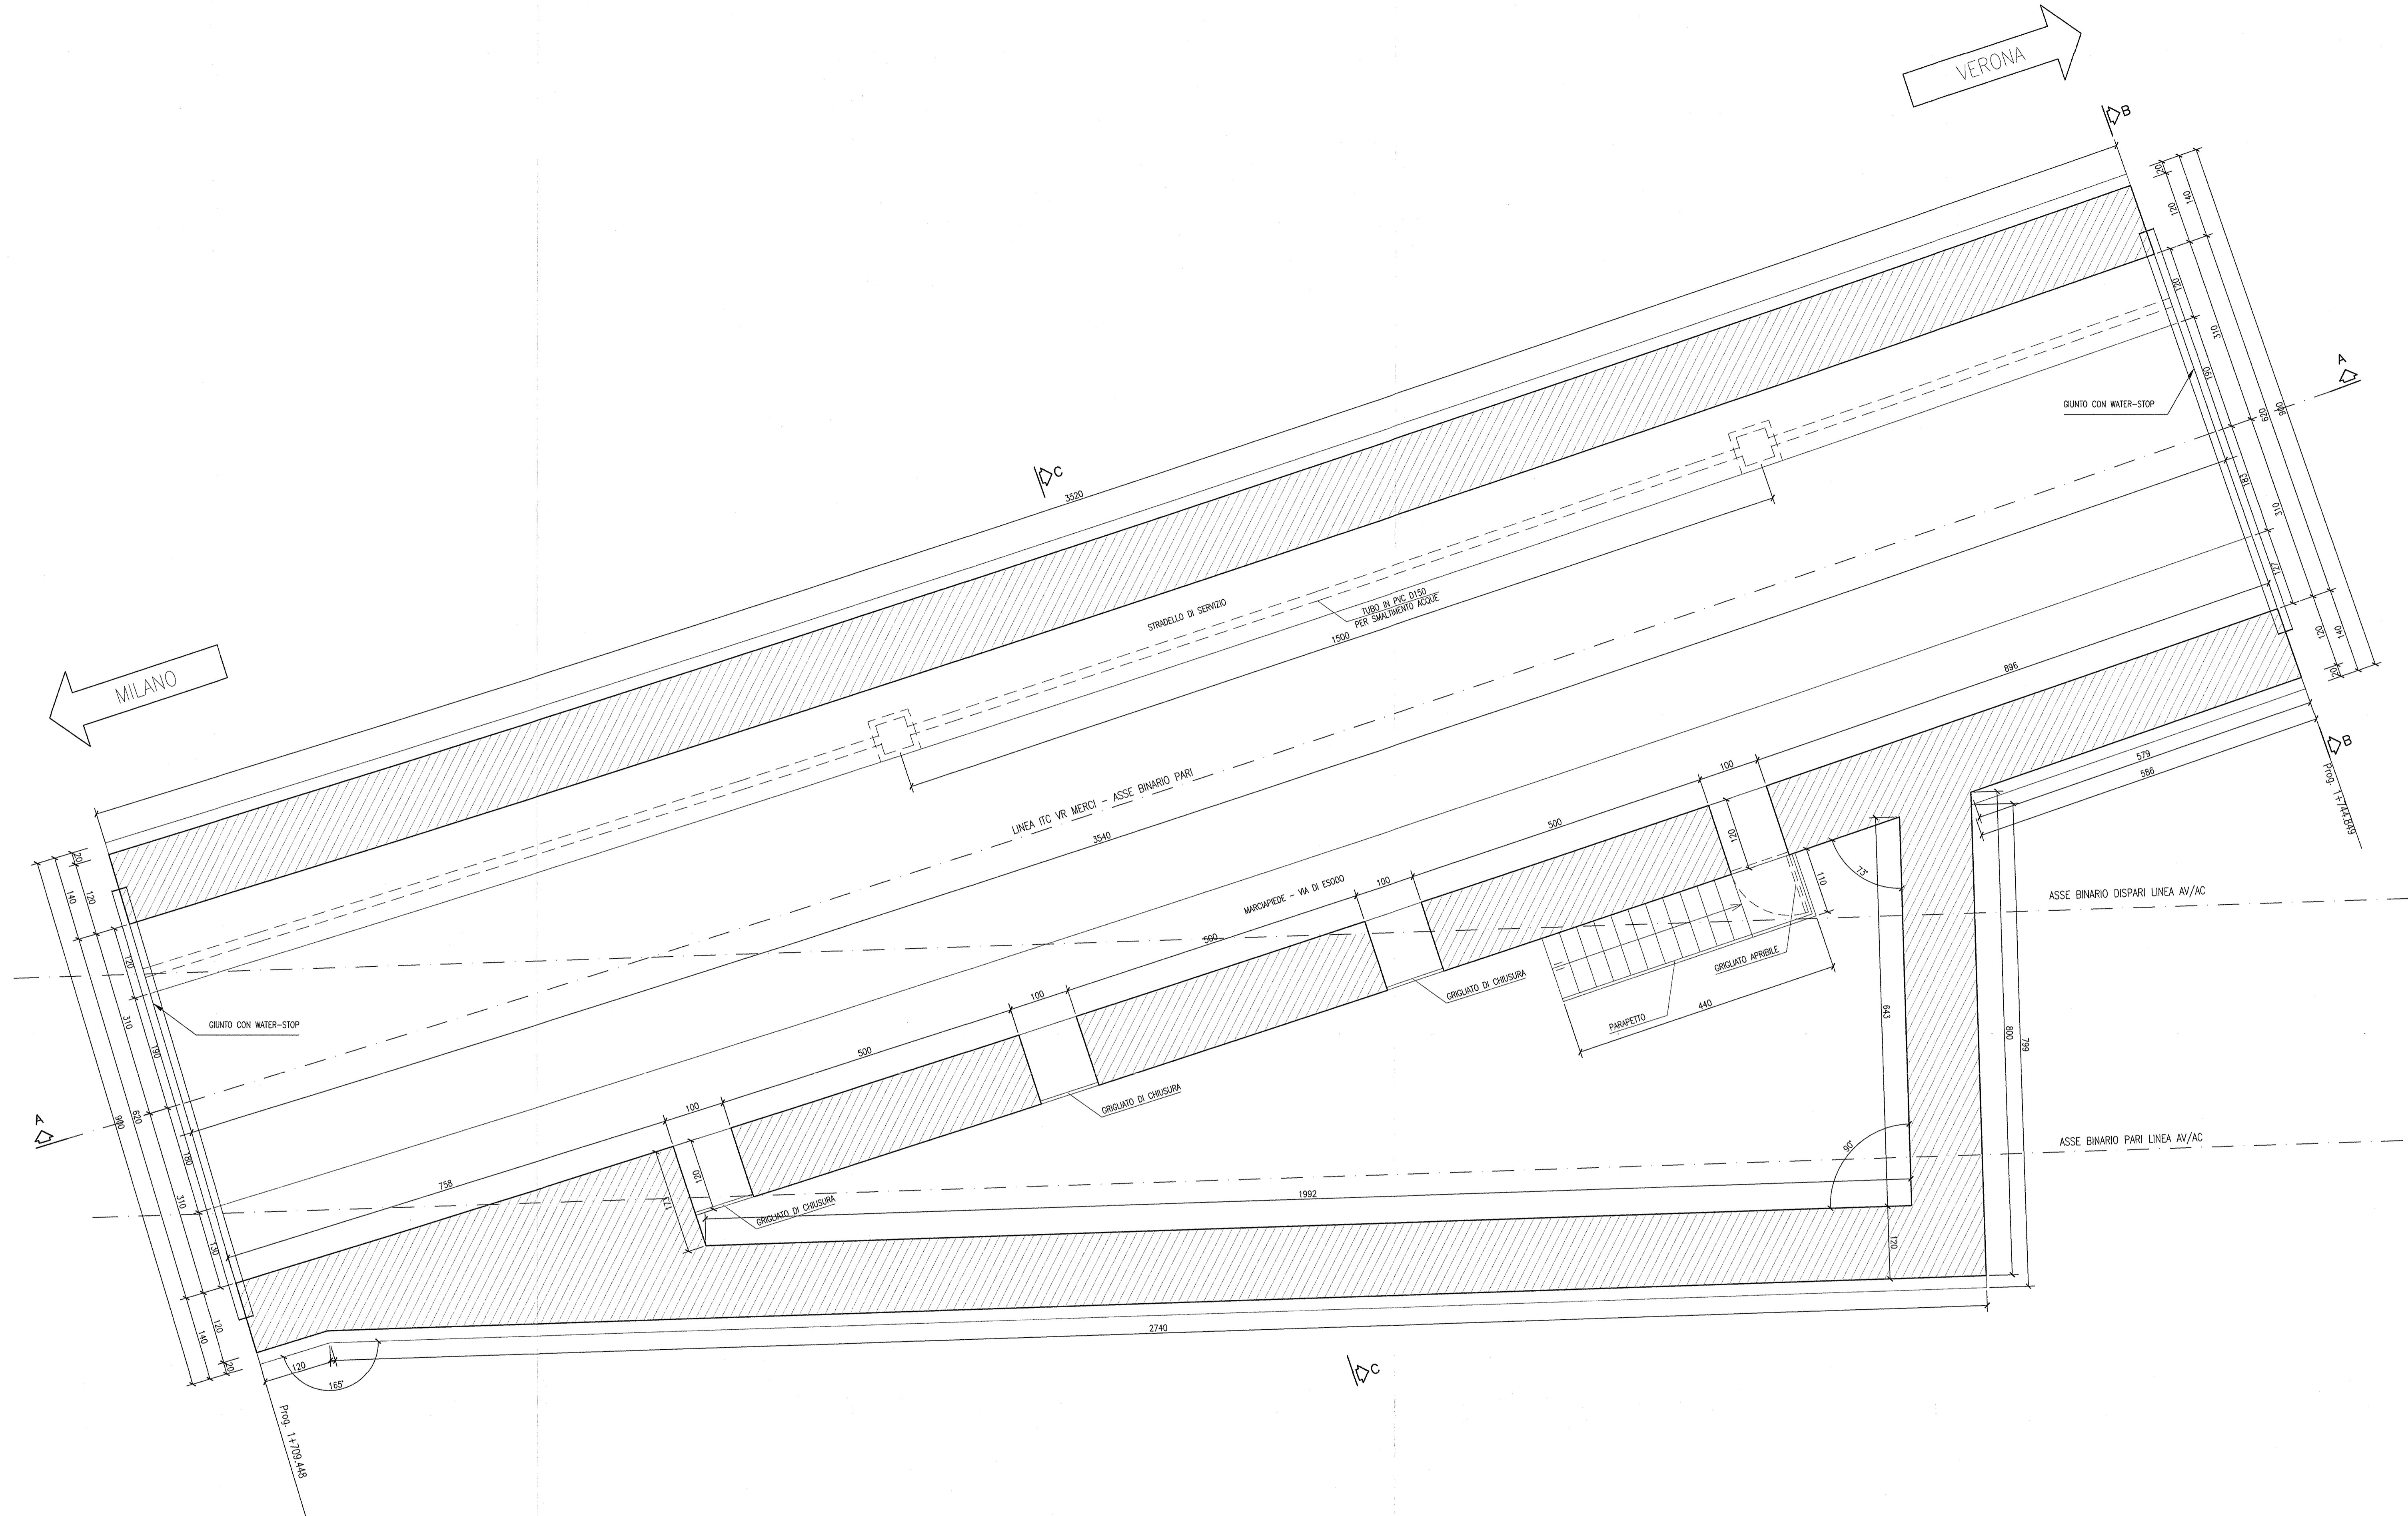

PIANTA CHIAVE

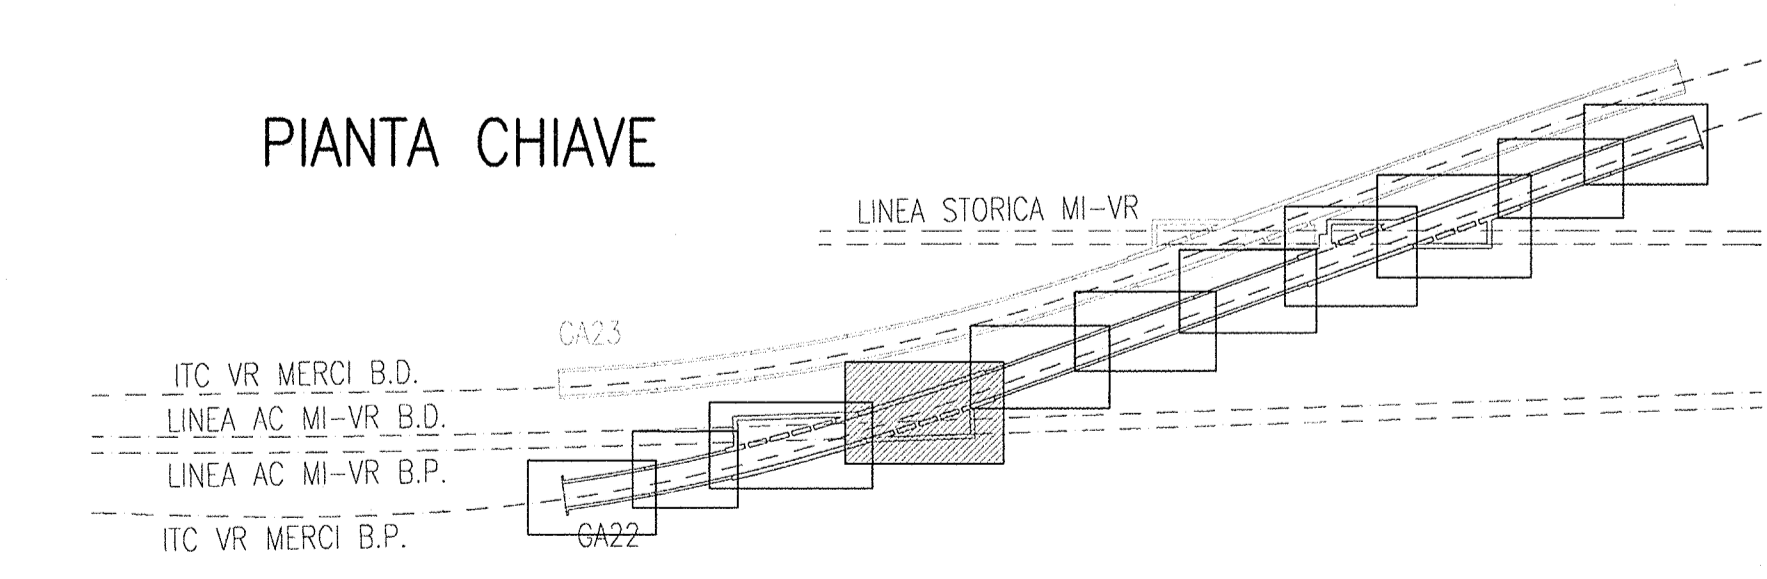

DESEGNI DI RIFERIMENTO

DESCRIZIONE	CODICE
- GA22 - RELAZIONE GEOTECNICA	INOR11EE2BGA220001
- GA22 - PROFILO GEOTECNICO	INOR11EE2BGA220002
- GA22 - RELAZIONE TECNICA GENERALE	INOR11EE2BGA220003
- GA22 - RELAZIONE DI CALCOLO CONCIO 3b-7b-7b	INOR11EE2BGA220004
- GA22 - ALL. ALLA RELAZIONE DI CALCOLO CONCIO 3b-7b-7b - TABELLE DI CALCOLO	INOR11EE2BGA220005
- GA22 - RELAZIONE DI VERIFICA DI RESISTENZA AL FUOCO	INOR11EE2BGA220006
- GA22 - RELAZIONE IDRAULICA	INOR11EE2BGA220007
- GA22 - MARELLA MATERIALI	INOR11EE2BGA220008
- GA22 - PLANIMETRIA STATO DI FATTO	INOR11EE2BGA220009
- GA22 - PLANIMETRIA DI PROGETTO	INOR11EE2BGA220010
- GA22 - PLANIMETRIA DI TRACCIAMENTO	INOR11EE2BGA220011
- GA22 - PLANIMETRIA IDRAULICA	INOR11EE2BGA220012
- GA22 - PROFILO LONGITUDINALE	INOR11EE2BGA220013
- GA22 - SEZIONI TRASVERSALI - TAV.1	INOR11EE2BGA220014
- GA22 - SEZIONI TIPO GALLERIA	INOR11EE2BGA220015
- GA22 - PAVI E SEZIONI LONG. - TAV.2	INOR11EE2BGA220016
- GA22 - CARPENTERIA - CONCIO 3b - PIANTA E SEZIONI - TAV. 2	INOR11EE2BGA220017
- GA22 - CARPENTERIA - CONCIO 3b-7b - PIANTA PREDALLES	INOR11EE2BGA220018
- GA22 - ARMATURA - CONCIO 3b - TAV. 1	INOR11EE2BGA220019
- GA22 - ARMATURA - CONCIO 3b - TAV. 2	INOR11EE2BGA220020
- GA22 - ARMATURA - CONCIO 3b - TAV. 3	INOR11EE2BGA220021
- GA22 - ARMATURA - CONCIO 3b - TAV. 4	INOR11EE2BGA220022
- GA22 - ARMATURA - CONCIO 3b - TAV. 5	INOR11EE2BGA220023
- GA22 - ARMATURA - CONCIO 3b - TAV. 6	INOR11EE2BGA220024
- GA22 - ARMATURA - CONCIO 3b - TAV. 7	INOR11EE2BGA220025
- GA22 - ARMATURA - CONCIO 3b - TAV. 8	INOR11EE2BGA220026
- GA22 - PAVI E SEZIONI LONG. OPERE PROVVISORIE	INOR11EE2BGA220027
- GA22 - SEZIONI TRASVERSALI SCAM - FASE 1 - TAV. 1	INOR11EE2BGA220028
- GA22 - SEZIONI TRASVERSALI SCAM - FASE 1 - TAV. 2	INOR11EE2BGA220029
- GA22 - SEZIONI TRASVERSALI SCAM - FASE 2 - TAV. 1	INOR11EE2BGA220030
- GA22 - SEZIONI TRASVERSALI SCAM - FASE 2 - TAV. 2	INOR11EE2BGA220031
- GA22 - SEZIONI TRASVERSALI SCAM - FASE 2 - TAV. 3	INOR11EE2BGA220032
- GA22 - OPERE PROVVISORIE - PROGETTO E SEZIONI	INOR11EE2BGA220033
- GA22 - OPERE PROVVISORIE - ARMATURE	INOR11EE2BGA220034
- GA22 - PARTICOLARI COSTRUTTIVI - TAV. 1	INOR11EE2BGA220035
- GA22 - PARTICOLARI COSTRUTTIVI - TAV. 2	INOR11EE2BGA220036
- GA22 - PARTICOLARI COSTRUTTIVI - TAV. 3	INOR11EE2BGA220037
- GA22 - RAMPA DI COLLEGAMENTO MARCAPEDE LATO BRESCIA - PIANTE E SEZIONI	INOR11EE2BGA220038

NOTE GENERALI

- TUTTE LE MISURE SONO ESPRESSE IN CENTIMETRI
- TUTTE LE QUOTE ALTIMETRICHE SONO ESPRESSE IN METRI s.l.m.
- TUTTI GLI ANGOLI SONO ESPRESSE IN GRADI DECIMALI
- TUTTE LE PROGRESSIVE SONO ESPRESSE IN CHILOMETRI
- TUTTE LE COORDINATE SONO ESPRESSE IN METRI
- LA QUOTA DELLA FALDA IDRICA DI PROGETTO È ASSUNTA PARI A 51,61 m
- PER I DETTAGLI RELATIVI AD IMPERMEABILIZZAZIONI E GIUNTI SI RIMANDA ALL'ELABORATO INOR11EE2BGA2200902

CARATTERISTICHE DEI MATERIALI

- PER LE CARATTERISTICHE DEI MATERIALI FARE RIFERIMENTO ALL'ELABORATO INOR11EE24TG2200001

COMMITTENTE:

ALTA SORVEGLIANZA:

GENERAL CONTRACTOR:

INFRASTRUTTURE FERROVIARIE STRATEGICHE DEFINITE DALLA LEGGE OBIETTIVO N. 443/01  
**LINEA A.V./A.C. TORINO - VENEZIA** Tratta MILANO - VERONA  
 Lotto funzionale Brescia-Verona  
 PROGETTO ESECUTIVO  
**GA22 - GALLERIA ARTIFICIALE IC VR MERCI B.P. DA PK 1+628,179 A PK 1+943,927**  
**CONCIO 3B**  
**PIANTA E SEZIONI - TAV.1**

GENERAL CONTRACTOR: **Cepav due** (Consorzio ENI per l'Alta Velocità)  
 DIRETTORE LAVORI: **Ing. T. Zanetti**  
 SCALA: 1:50

COMMESSA	LOTTO	FASE	ENTE	TIPO DOC.	OPERA/DISCIPLINA	PROG.	REV.
INOR	11	E	E2	BB	GA2200	005	A

PROGETTAZIONE

Rev.	Descrizione	Revista	Data	Autore	Data
A	EMISSIONE	Revista	22/10/18	Autore	22/10/18
B					
C					

Stampa: 22/10/18  
 Progetto: 22/10/18  
 Verificato: 22/10/18  
 Approvato: 22/10/18

CIG: 751447354A  
 Progetto cofinanziato dalla Unione Europea  
 CUP: RE18P10000008