




SEZIONE LONGITUDINALE A-A
SCALA 1:50

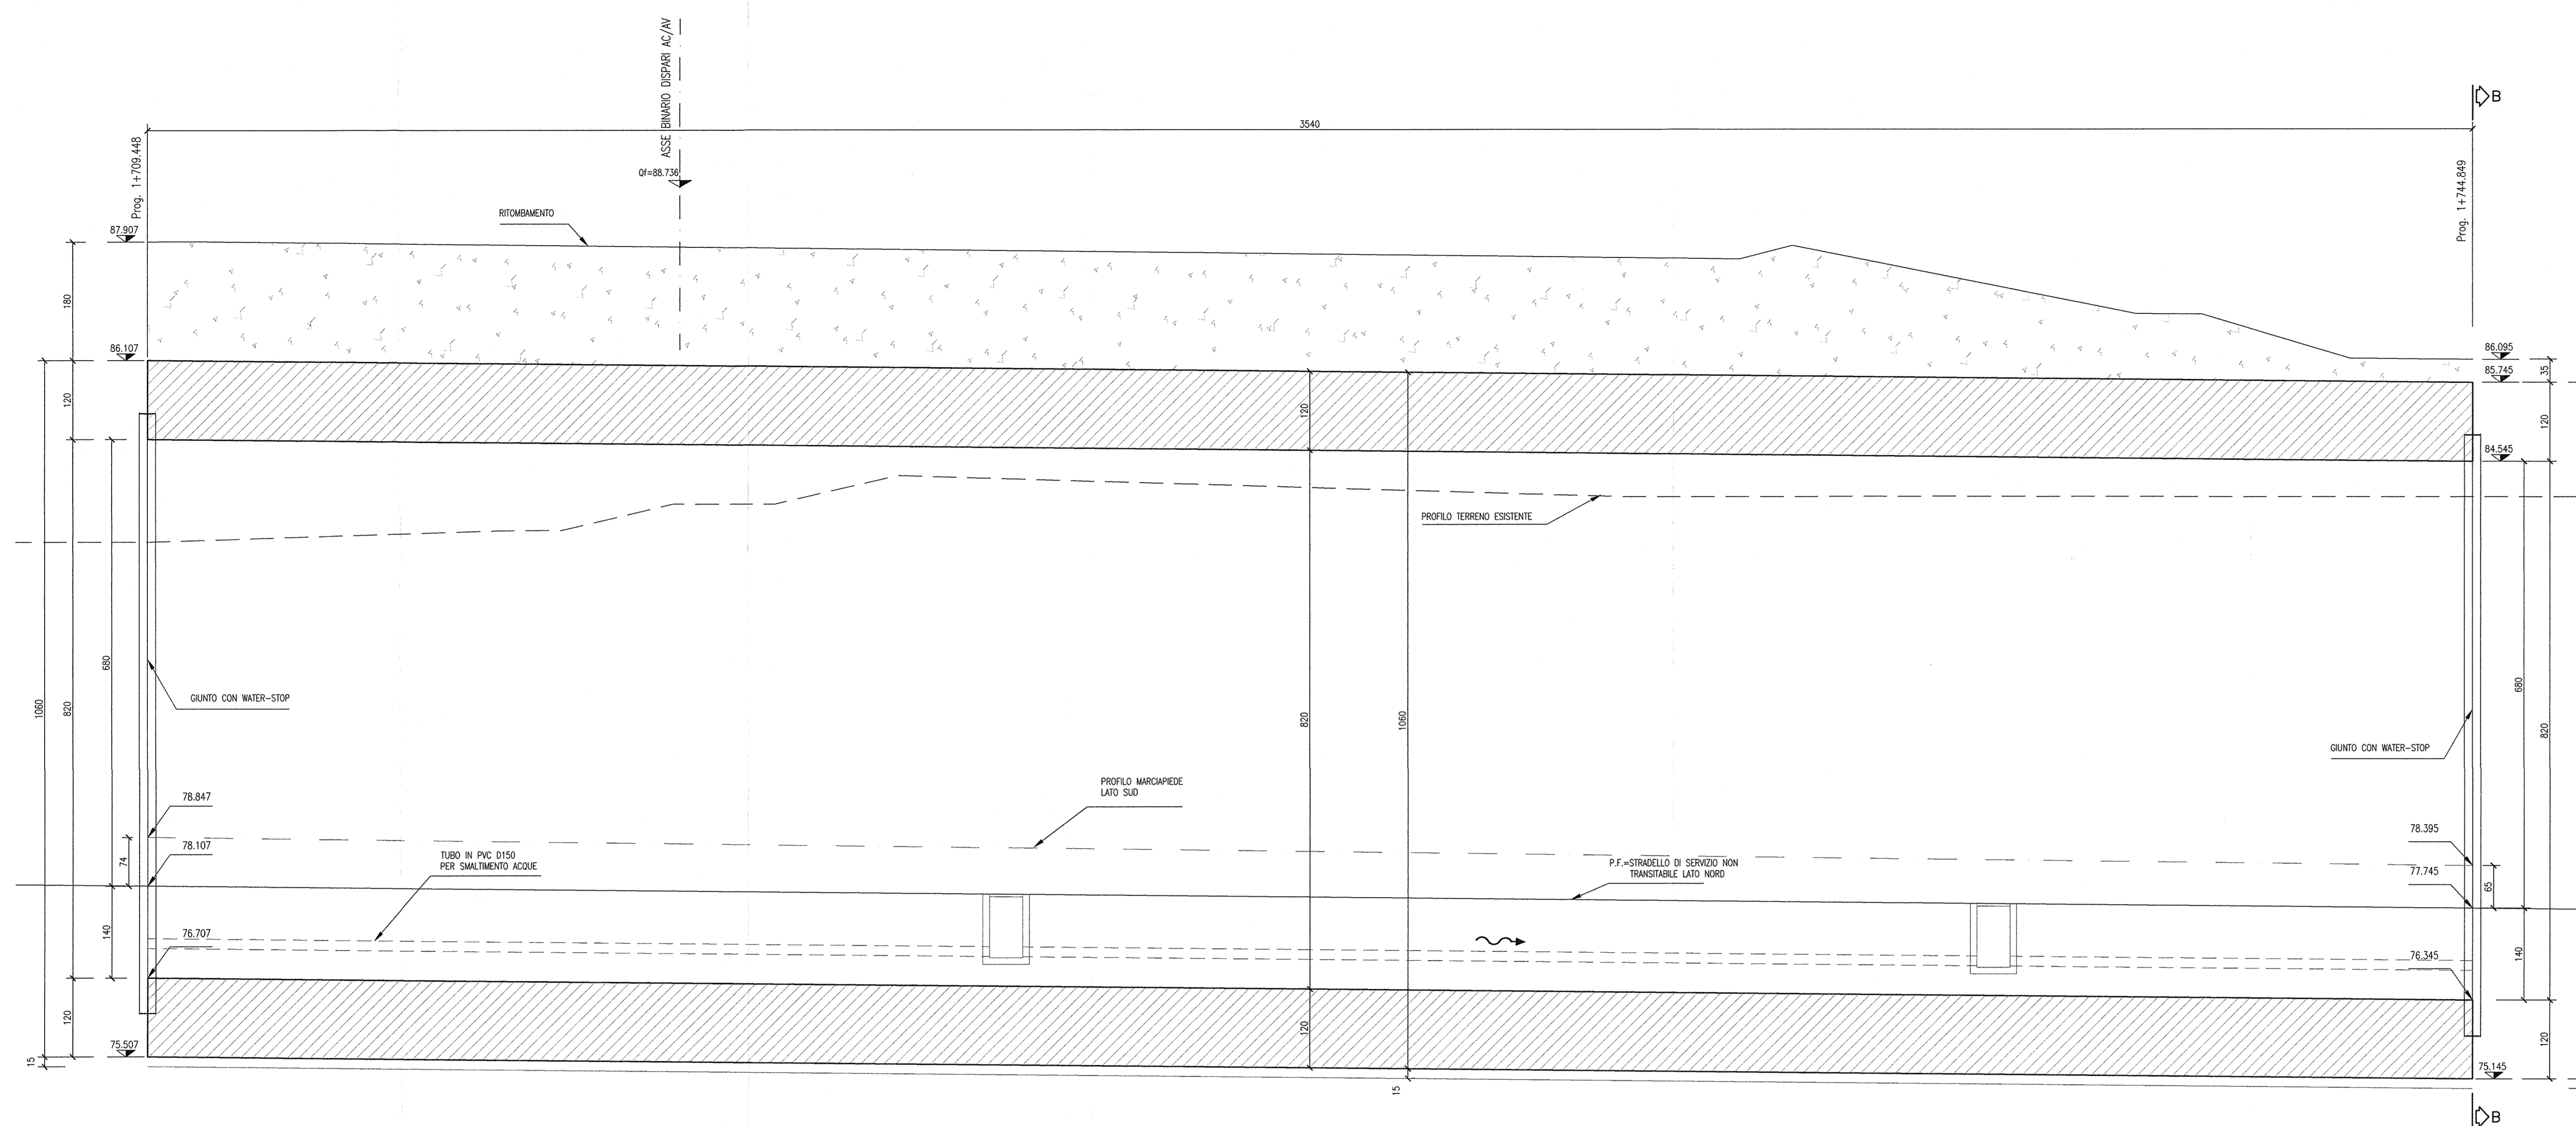

SEZIONE TRASVERSALE B-B
SCALA 1:50

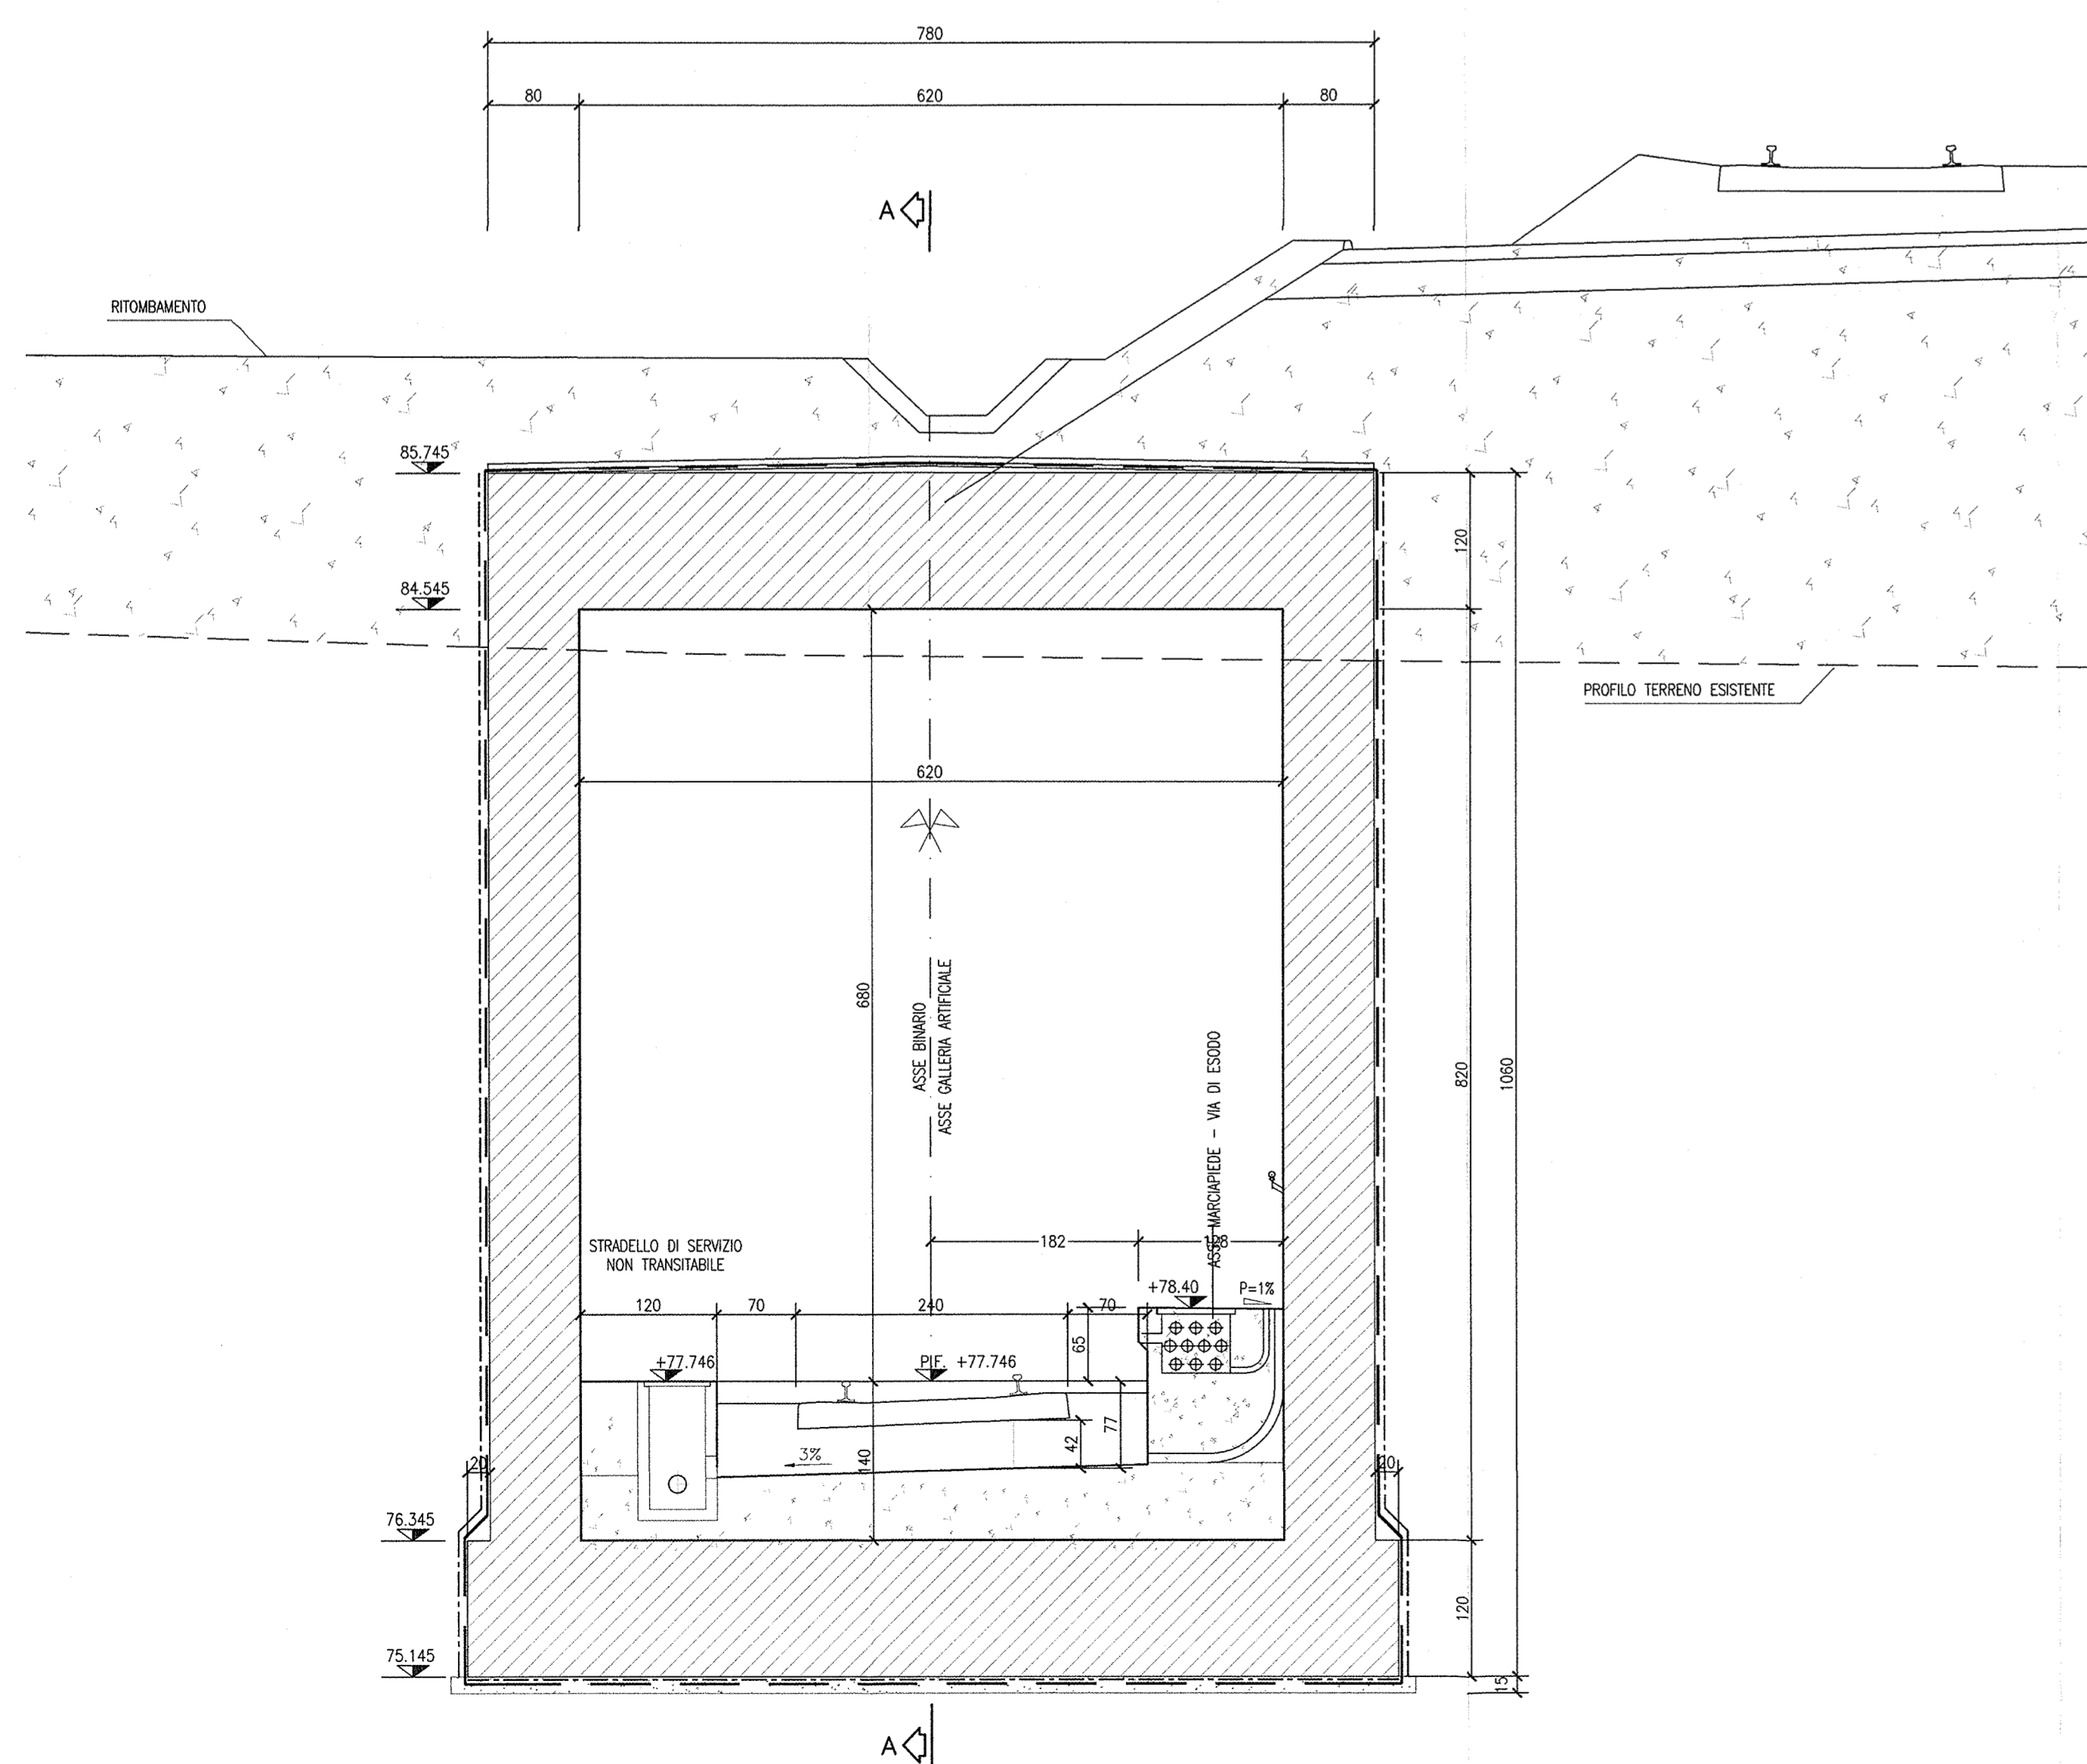

SEZIONE TRASVERSALE C-C
SCALA 1:50

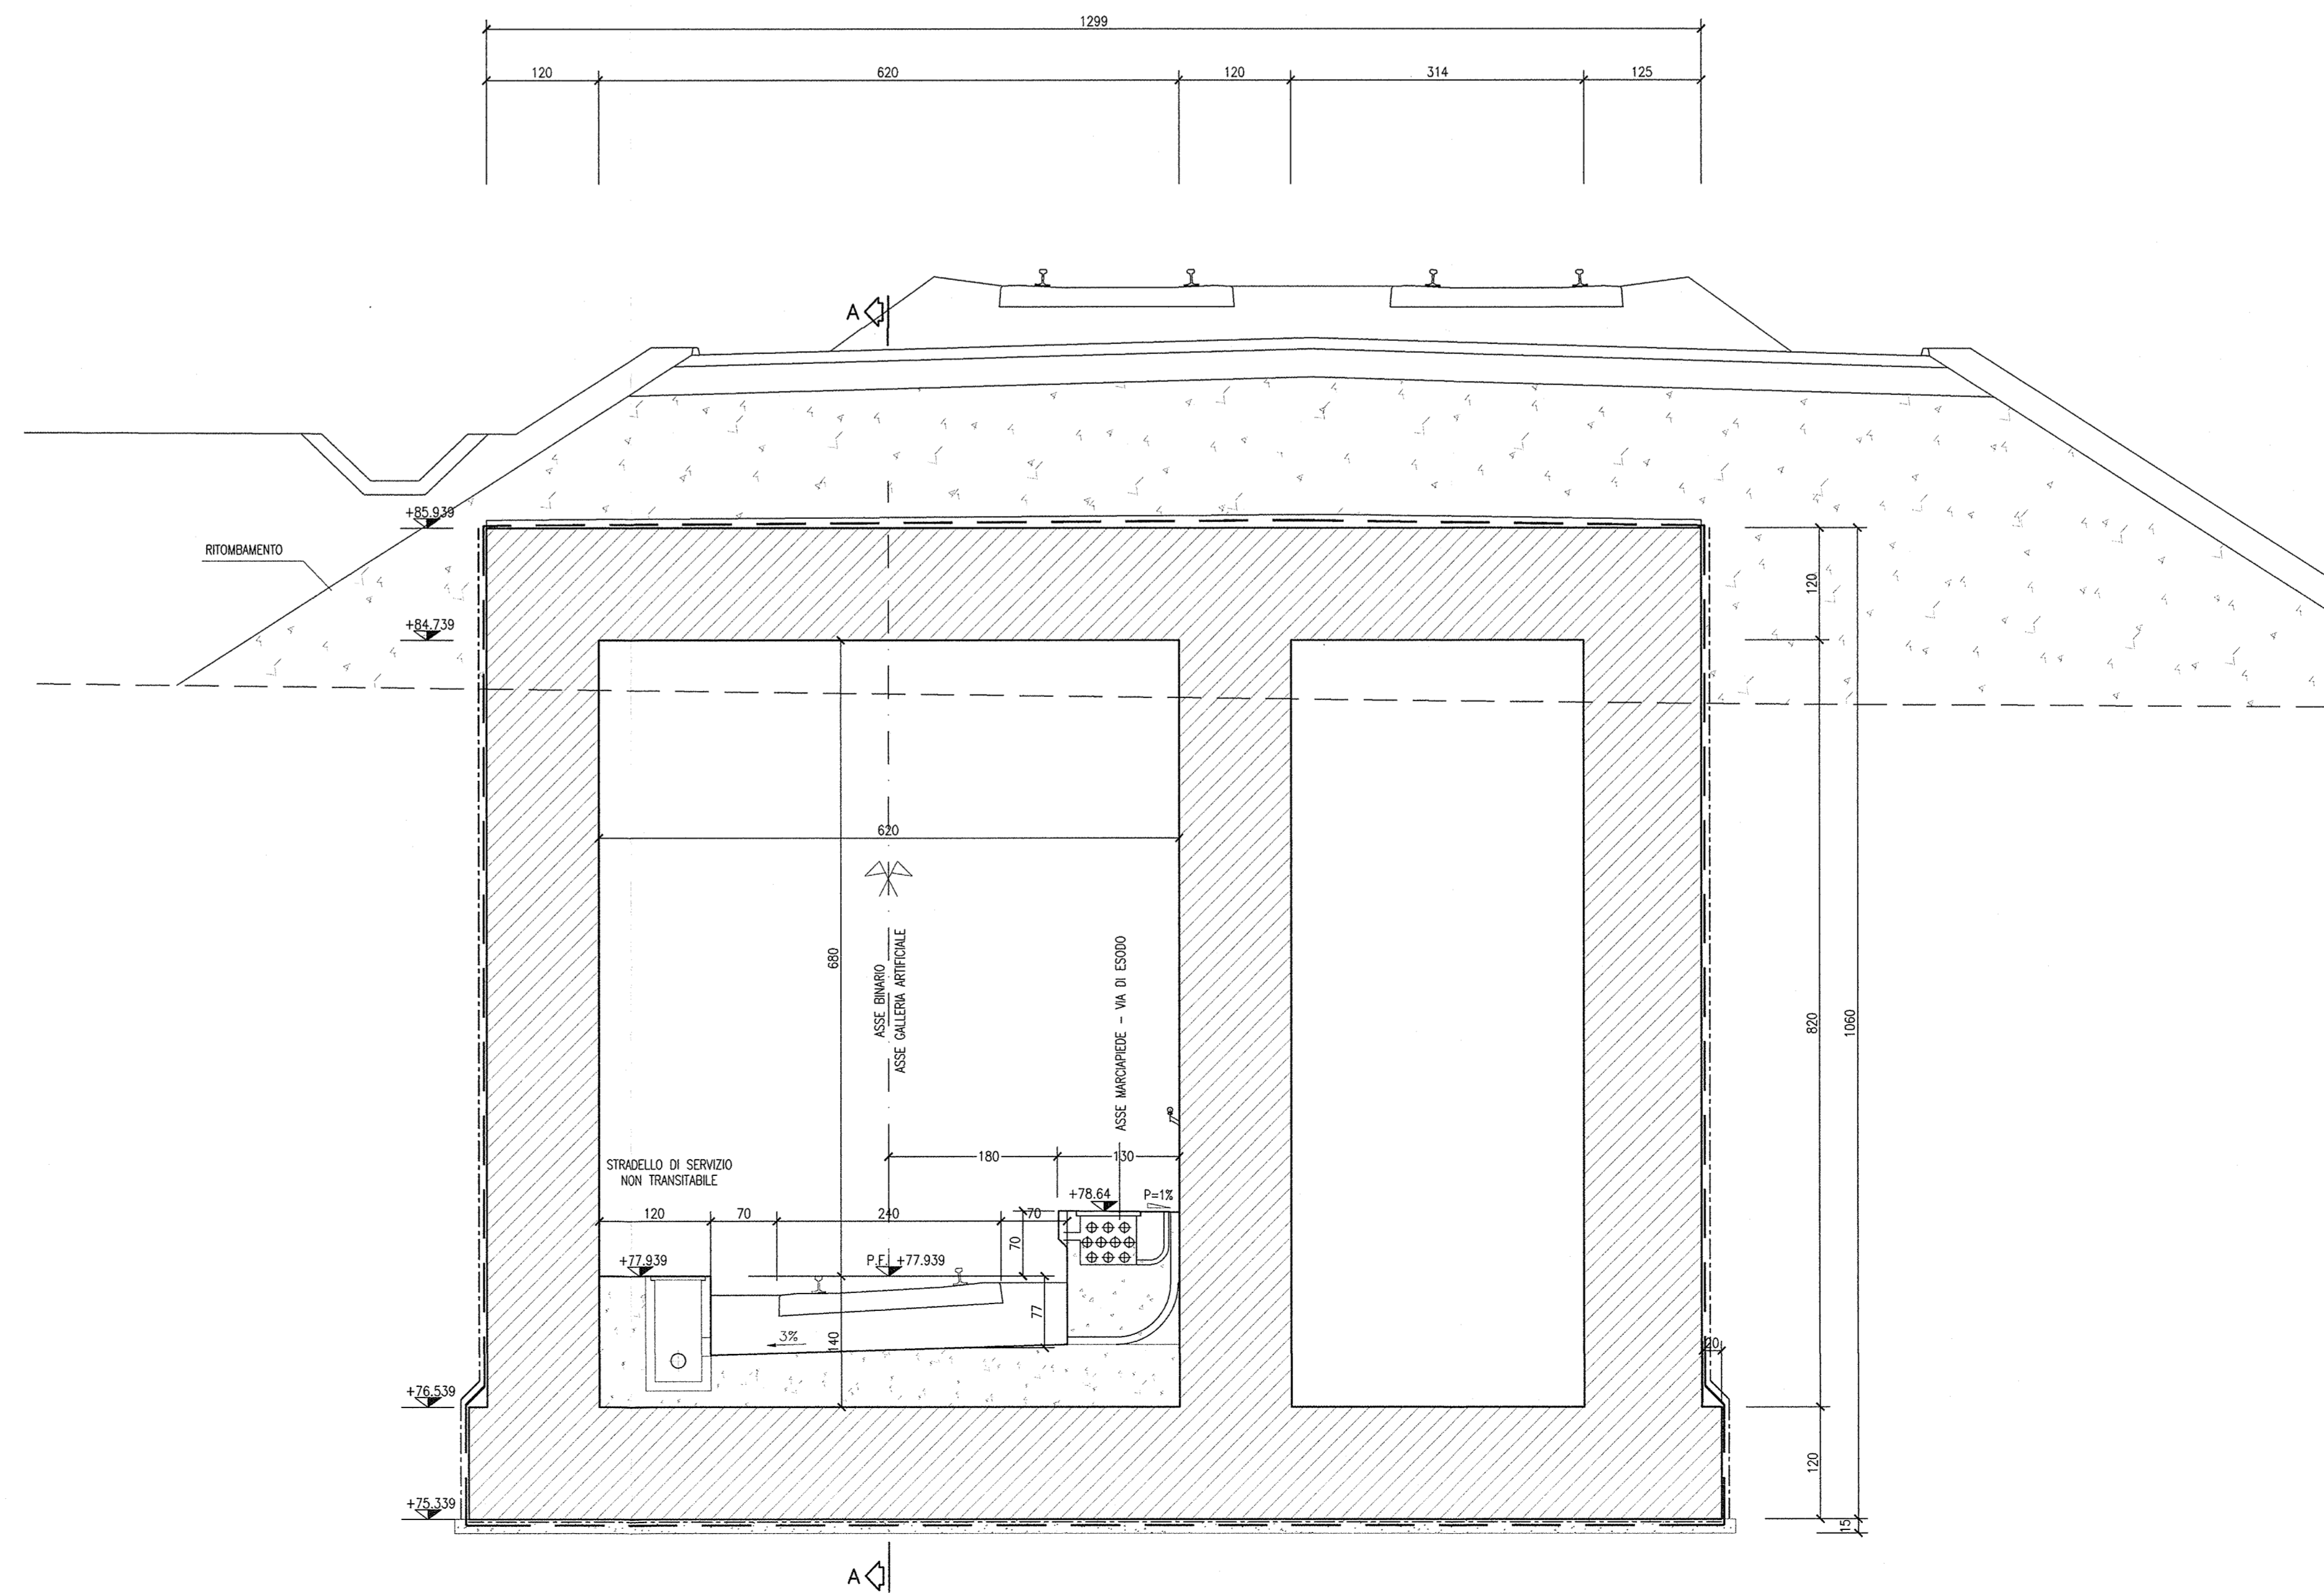

DISEGNI DI RIFERIMENTO

DESCRIZIONE	CODICE
- GA22 - RELAZIONE GEOTECNICA	INOR11EE2BGA220001
- GA22 - PROFILO GEOTECNICO	INOR11EE2BGA220001
- GA22 - RELAZIONE TECNICA GENERALE	INOR11EE2BGA220001
- GA22 - RELAZIONE DI CALCOLO CONCIO 3b-3b-7a-7b	INOR11EE2BGA220002
- GA22 - ALL'ALTA RELAZIONE DI CALCOLO CONCIO 3b-3b-7a-7b - TABELLARI DI CALCOLO	INOR11EE2BGA220003
- GA22 - RELAZIONE DI VERIFICA DI RESISTENZA AL FLESSO	INOR11EE2BGA220003
- GA22 - RELAZIONE IDRAULICA	INOR11EE2BGA220001
- GA22 - TABELLA MATERIALI	INOR11EE2BGA220001
- GA22 - PLANIMETRIA STATO DI FATTO	INOR11EE2BGA220001
- GA22 - PLANIMETRIA DI PROGETTO	INOR11EE2BGA220001
- GA22 - PLANIMETRIA IRRADIALE	INOR11EE2BGA220001
- GA22 - PROFILO LONGITUDINALE	INOR11EE2BGA220001
- GA22 - SEZIONI TRASVERSALI - TAV.1	INOR11EE2BGA220001
- GA22 - SEZIONI TIPO GALLERIA	INOR11EE2BGA220001
- GA22 - PIANTE E SEZIONI LONG - TAV.2	INOR11EE2BGA220001
- GA22 - CARPENTERIA - CONCIO 3b - PIANTE E SEZIONI - TAV.1	INOR11EE2BGA220005
- GA22 - CARPENTERIA - CONCIO 3b - PIANTE PRELIMILI	INOR11EE2BGA220001
- GA22 - ARMATURA - CONCIO 3b - TAV.1	INOR11EE2BGA220011
- GA22 - ARMATURA - CONCIO 3b - TAV.2	INOR11EE2BGA220012
- GA22 - ARMATURA - CONCIO 3b - TAV.3	INOR11EE2BGA220014
- GA22 - ARMATURA - CONCIO 3b - TAV.4	INOR11EE2BGA220017
- GA22 - ARMATURA - CONCIO 3b - TAV.5	INOR11EE2BGA220024
- GA22 - ARMATURA - CONCIO 3b - TAV.6	INOR11EE2BGA220025
- GA22 - ARMATURA - CONCIO 3b - TAV.7	INOR11EE2BGA220013
- GA22 - ARMATURA - CONCIO 3b - TAV.8	INOR11EE2BGA220008
- GA22 - PIANTE SCALI E OPERE PROVVISORIE	INOR11EE2BGA220101
- GA22 - SEZIONI TRASVERSALI SCALI - FASE 1 - TAV.1	INOR11EE2BGA220101
- GA22 - SEZIONI TRASVERSALI SCALI - FASE 1 - TAV.2	INOR11EE2BGA220102
- GA22 - SEZIONI TRASVERSALI SCALI - FASE 2 - TAV.1	INOR11EE2BGA220103
- GA22 - SEZIONI TRASVERSALI SCALI - FASE 2 - TAV.2	INOR11EE2BGA220104
- GA22 - SEZIONI TRASVERSALI SCALI - FASE 3 - TAV.3	INOR11EE2BGA220105
- GA22 - OPERE PROVVISORIE - PROSPETTO E SEZIONI	INOR11EE2BGA220101
- GA22 - OPERE PROVVISORIE - ARMATURE	INOR11EE2BGA220101
- GA22 - PARTICOLARI COSTRUTTI - TAV.1	INOR11EE2BGA220901
- GA22 - PARTICOLARI COSTRUTTI - TAV.2	INOR11EE2BGA220902
- GA22 - PARTICOLARI COSTRUTTI - TAV.3	INOR11EE2BGA220903
- GA22 - MAPPA DI COLLEGAMENTO MARCIAPEDE LATO BRESCIA - PIANTE E SEZIONI	INOR11EE2BGA220001

NOTE GENERALI

- TUTTE LE MISURE SONO ESPRESSE IN CENTIMETRI
- TUTTE LE QUOTE ALTIMETRICHE SONO ESPRESSE IN METRI S.L.M.
- TUTTI GLI ANGOLI SONO ESPRESSE IN GRADI DECIMALI
- TUTTE LE PROGRESSIVE SONO ESPRESSE IN CHILOMETRI
- TUTTE LE COORDINATE SONO ESPRESSE IN METRI
- LA QUOTA DELLA FALDA IDRICA DI PROGETTO È ASSUNTA PARI A 51,61 m
- PER I DETTAGLI RELATIVI AD IMPERMEABILIZZAZIONI E GIUNTI SI RIMANDA ALL'ELABORATO INOR11EE2BGA220902

CARATTERISTICHE DEI MATERIALI

- PER LE CARATTERISTICHE DEI MATERIALI FARE RIFERIMENTO ALL'ELABORATO INOR11EE24TGA220001

COMMITTENTE:



ALTA SORVEGLIANZA:



GENERAL CONTRACTOR:



INFRASTRUTTURE FERROVIARIE STRATEGICHE DEFINITE DALLA LEGGE OBIETTIVO N. 443/01

LINEA A.V./A.C. TORINO - VENEZIA Tratta MILANO - VERONA
Lotto funzionale Brescia-Verona
PROGETTO ESECUTIVO

GA22 - GALLERIA ARTIFICIALE IC VR MERCI B.P. DA PK 1+628,179 A PK 1+943,927
CARPENTERIA
CONCIO 3B
PIANTA E SEZIONI - TAV.2

GENERAL CONTRACTOR	DIRETTORE LAVORI	SCALA:
Consorzio Cepav due Il Direttore del Consorzio Ing. T. P. ...	Viale per Costruzione	1:50

COMMESSA	LOTTO	FASE	ENTE	TIPO DOC.	OPERA/DISCIPLINA	PROG.	REV.
INOR	11	E	E2	BB	GA2200	006	A

PROGETTAZIONE	Autore	Data	Revisione	Data
A EMISSIONE		22/10/18		
B				
C				