




PIANTA
SCALA 1:50

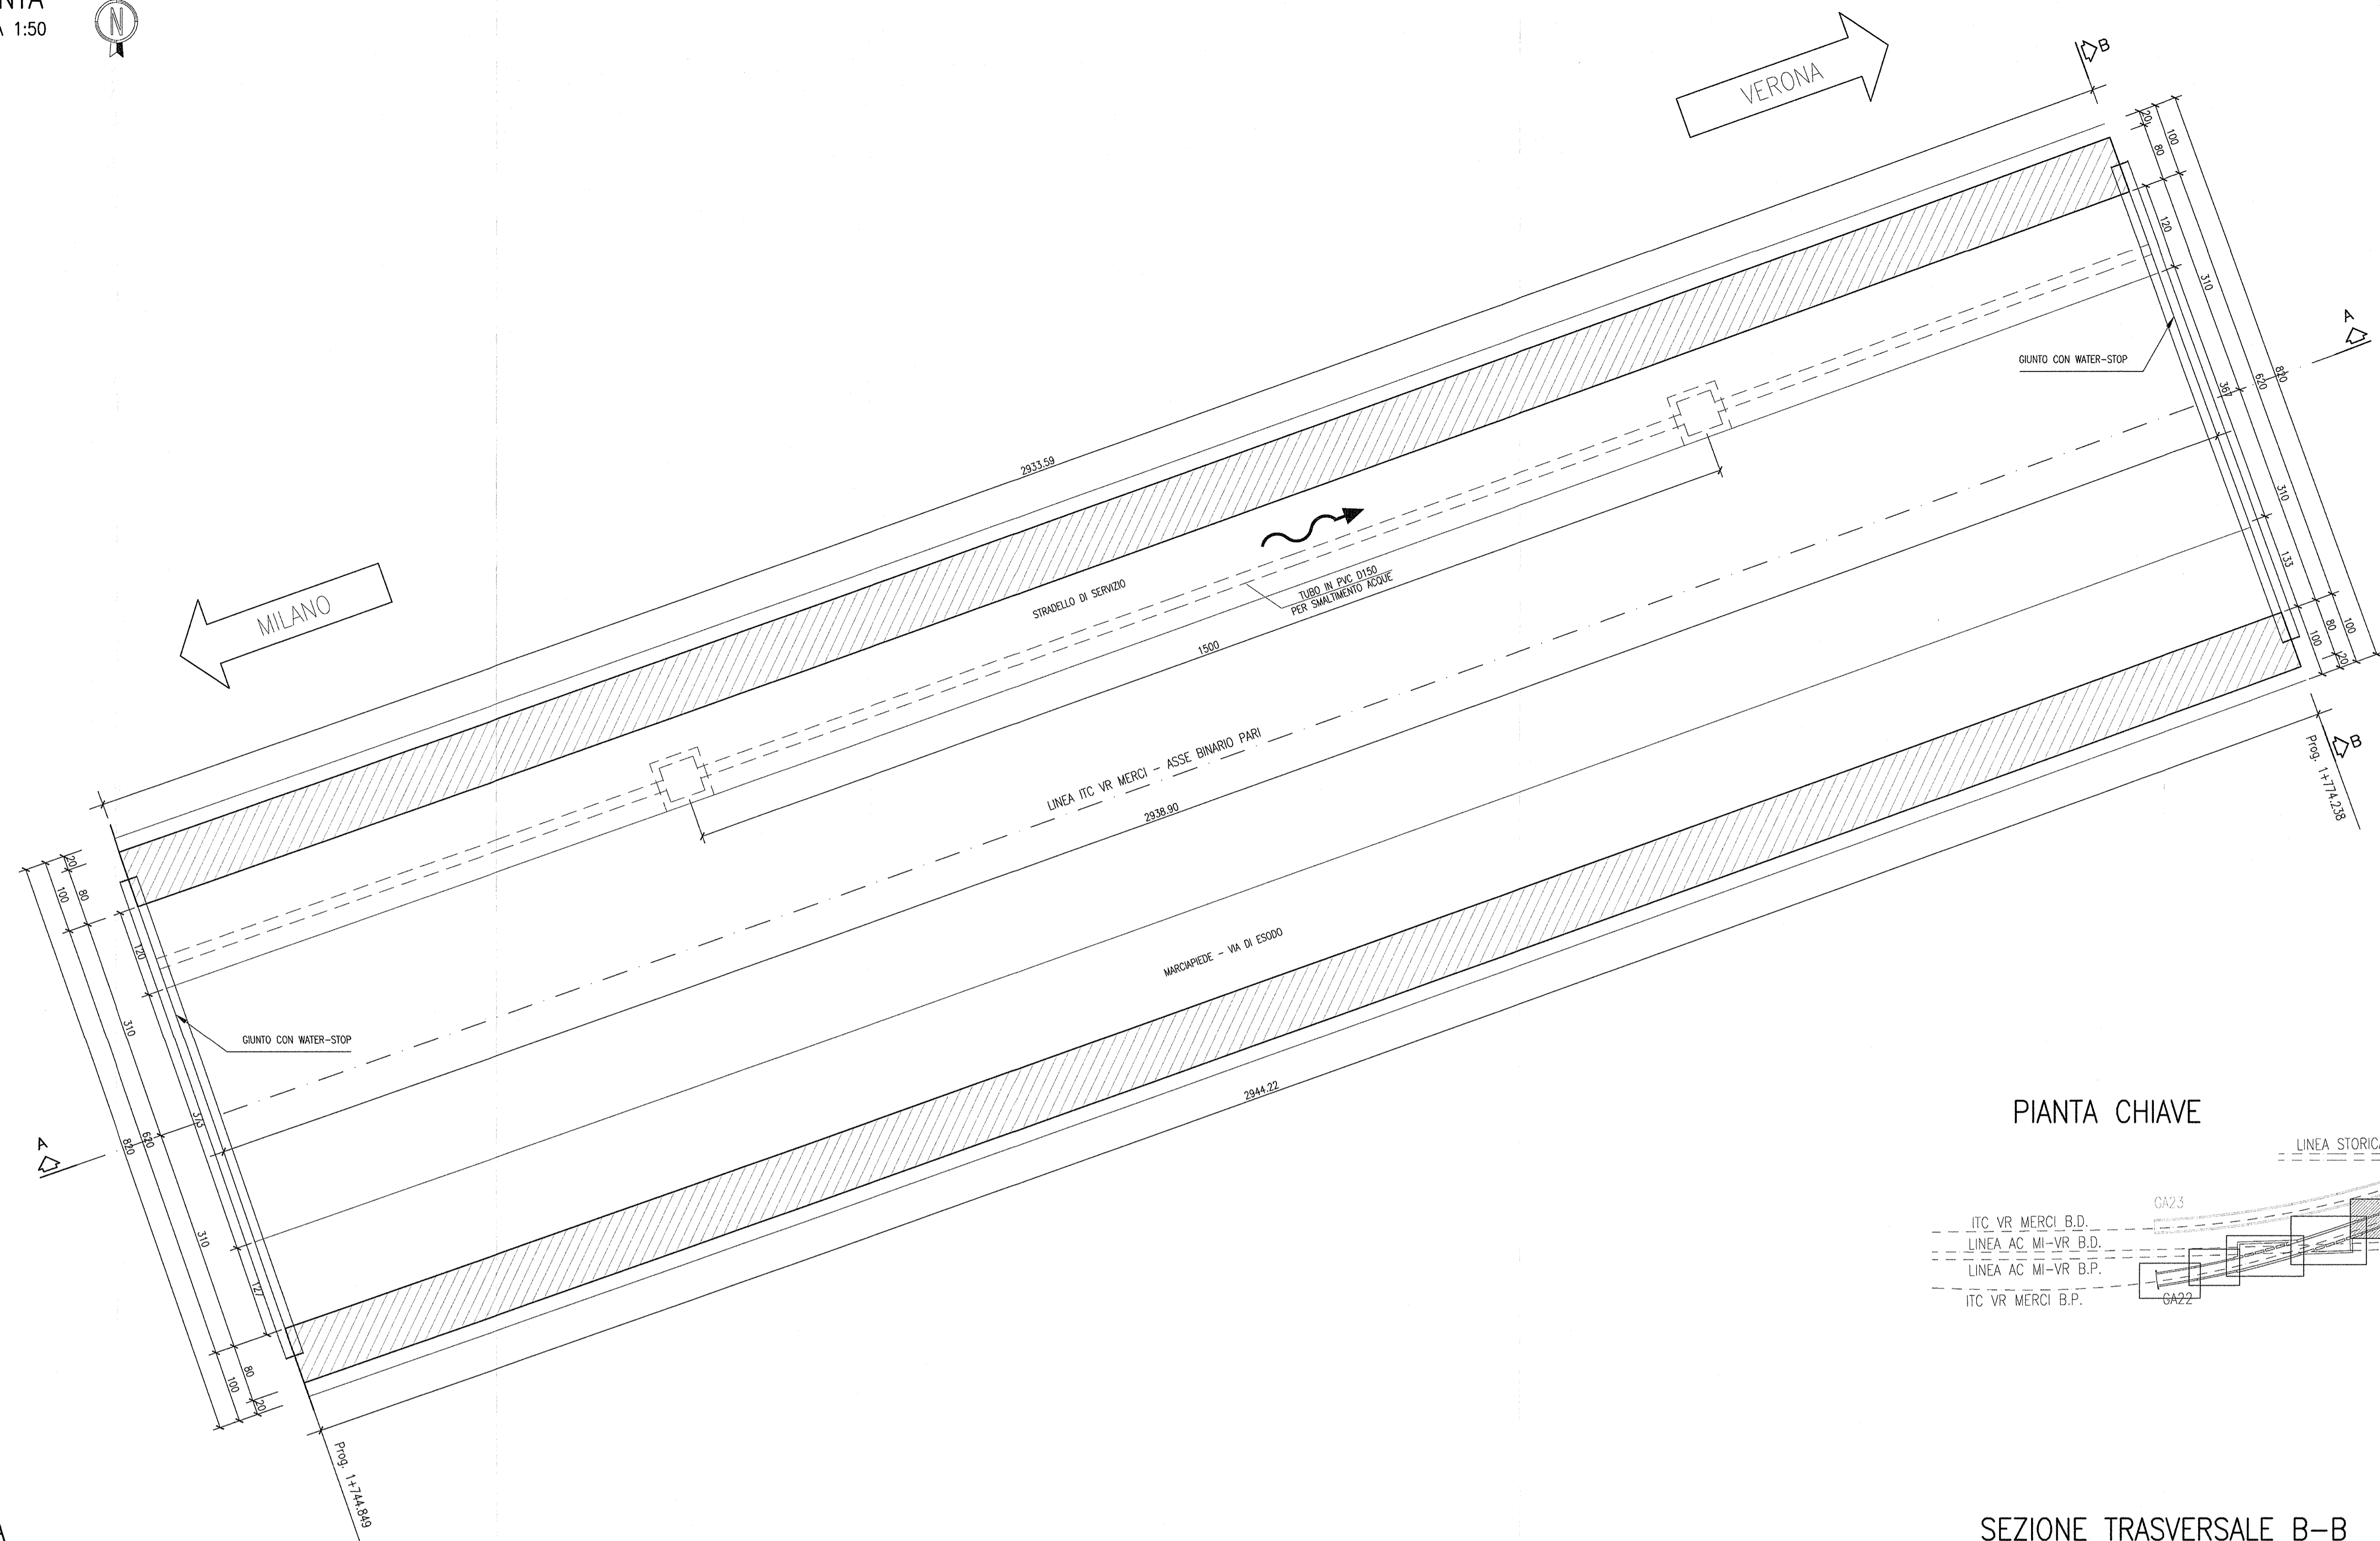


SEZIONE LONGITUDINALE A-A
SCALA 1:50

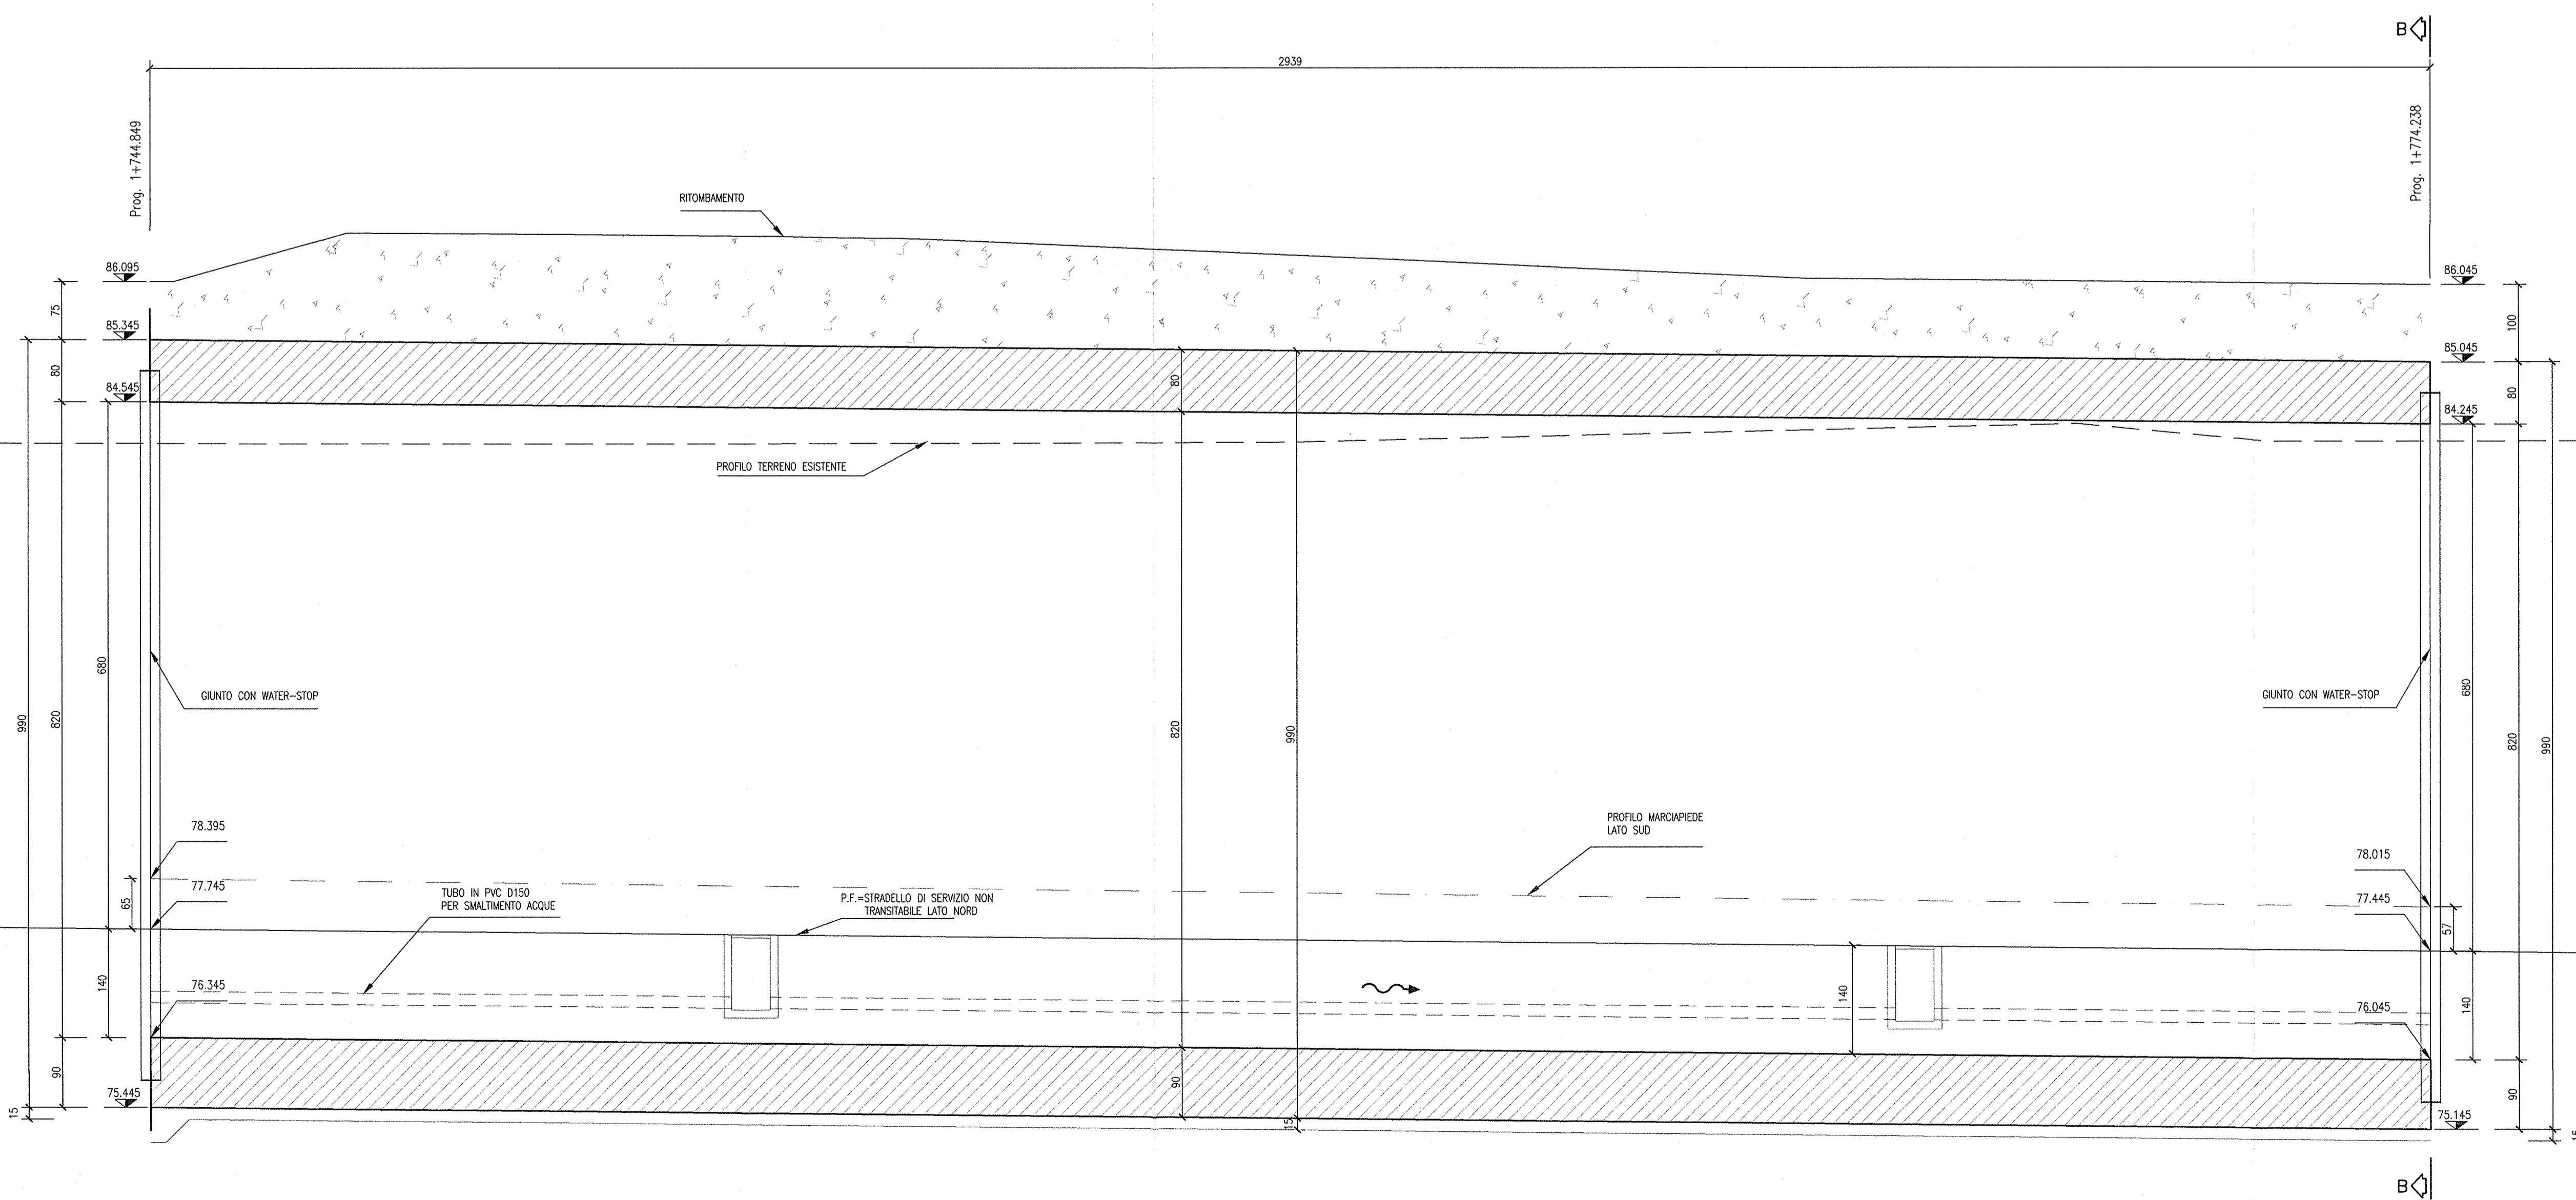

PIANTA CHIAVE

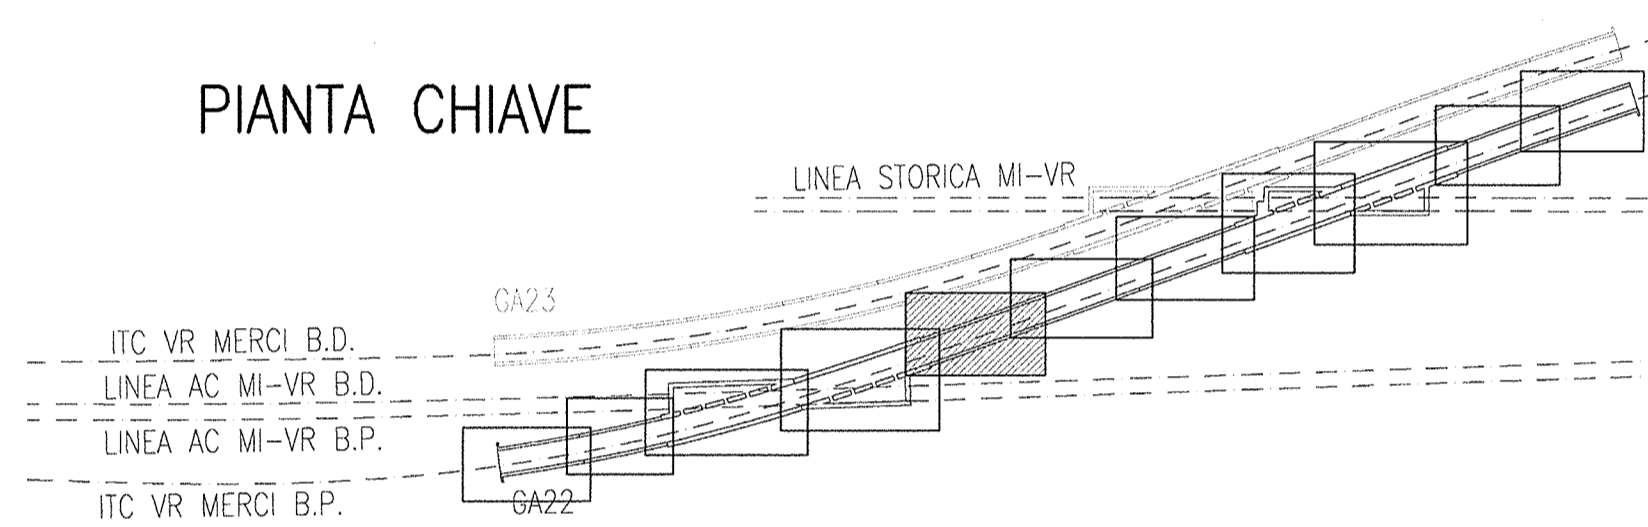

SEZIONE TRASVERSALE B-B
SCALA 1:50

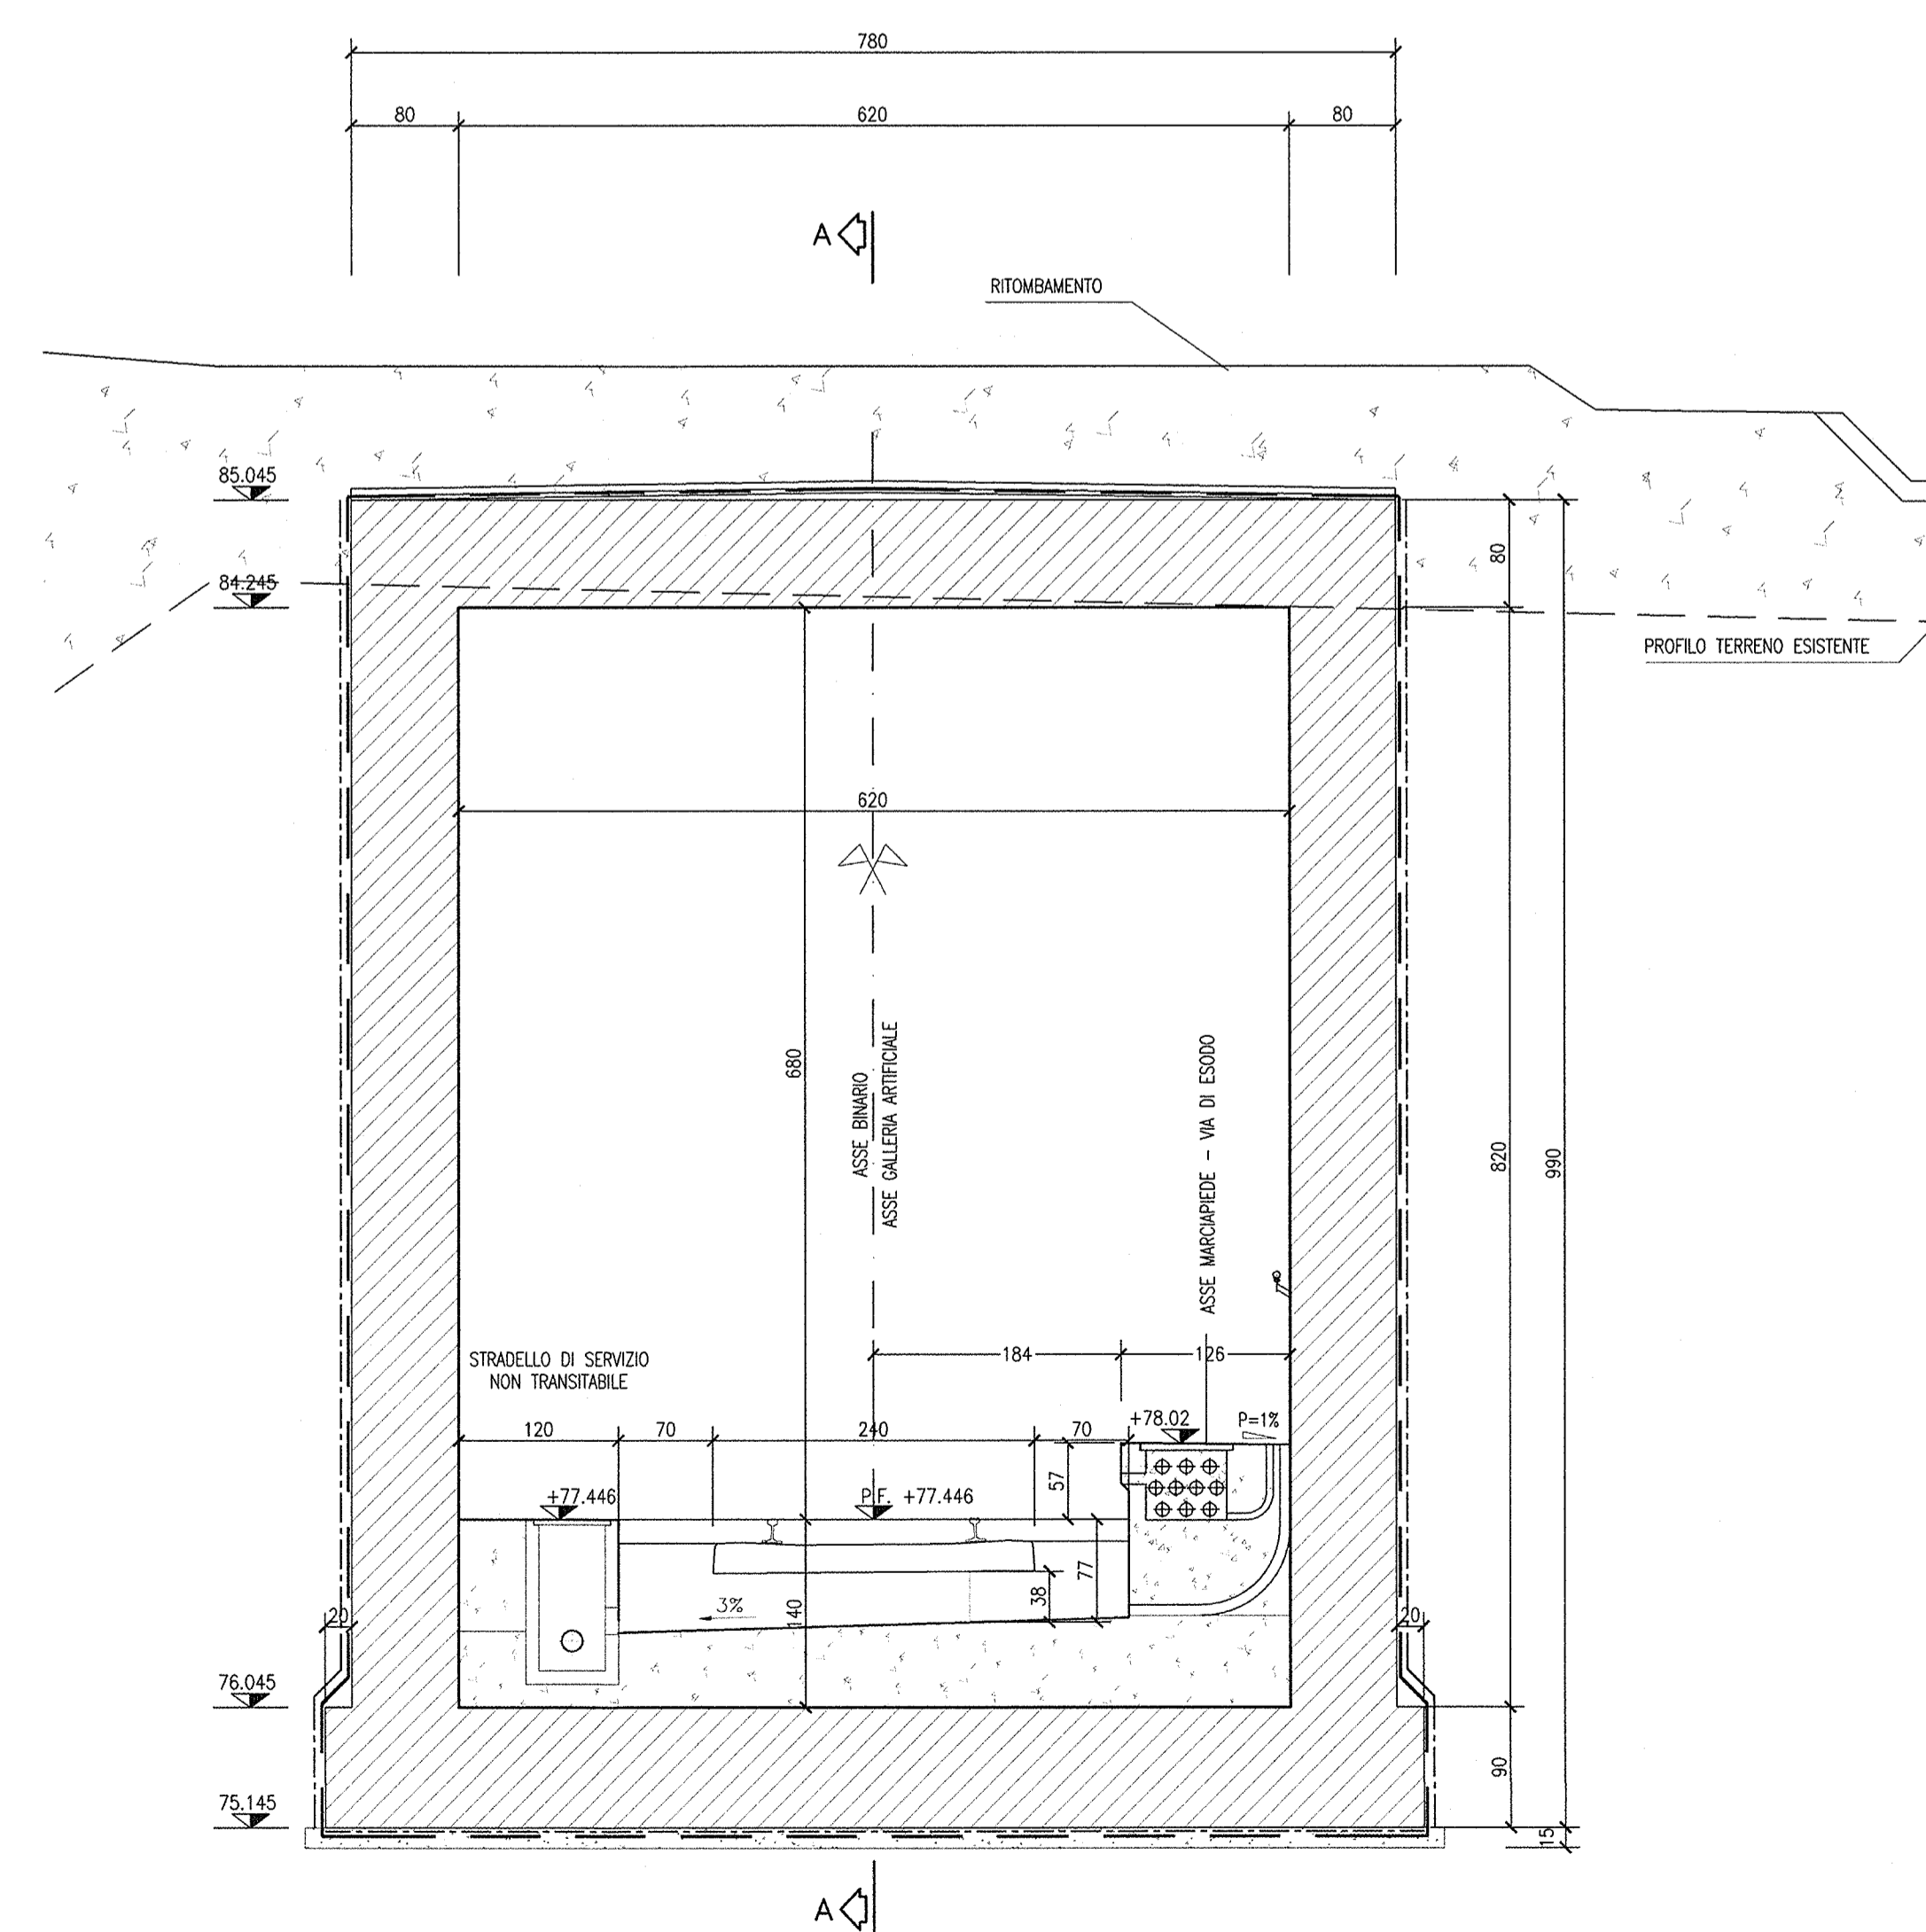

Disegni di riferimento

DESCRIZIONE	CODICE
- GA22 - RELAZIONE GEOTECNICA	INOR11EE2BZGA2200001
- GA22 - PROFILO GEOTECNICO	INOR11EE2BZGA2200001
- GA22 - RELAZIONE TECNICA GENERALE	INOR11EE2BZGA2200001
- GA22 - RELAZIONE DI CALCOLO CONCI 1-2-4-5-6-8-9	INOR11EE2BZGA2200004
- GA22 - ALL. ALLA RELAZIONE DI CALCOLO CONCI 1-2-4-5-6-8-9 - TABELLE DI CALCOLO	INOR11EE2BZGA2200003
- GA22 - RELAZIONE DI VERIFICA DI RESISTENZA AL FLUSSO	INOR11EE2BZGA2200001
- GA22 - RELAZIONE IPRAULICA	INOR11EE2BZGA2200001
- GA22 - TABELLA MATERIALI	INOR11EE2BZGA2200001
- GA22 - PLANIMETRIA STATO DI FATTO	INOR11EE2BZGA2200001
- GA22 - PLANIMETRIA DI PROGETTO	INOR11EE2BZGA2200001
- GA22 - PLANIMETRIA DI TRACCIAMENTO	INOR11EE2BZGA2200001
- GA22 - PLANIMETRIA IPRAULICA	INOR11EE2BZGA2200001
- GA22 - PROFILO LONGITUDINALE	INOR11EE2BZGA2200001
- GA22 - SEZIONI TRASVERSALI - TAV.1	INOR11EE2BZGA2200002
- GA22 - SEZIONI TRASVERSALI - TAV.2	INOR11EE2BZGA2200002
NOTE GENERALI

- TUTTE LE MISURE SONO ESPRESSE IN CENTIMETRI
- TUTTE LE QUOTE ALTIMETRICHE SONO ESPRESSE IN METRI S.I.M.
- TUTTI GLI ANGOLI SONO ESPRESSE IN GRADI DECIMALI
- TUTTE LE PROGRESSIVE SONO ESPRESSE IN CHILOMETRI
- TUTTE LE COORDINATE SONO ESPRESSE IN METRI
- LA QUOTA DELLA FALDA IDRICA DI PROGETTO È ASSUNTA PARI A 51,61 m
- PER I DETTAGLI RELATIVI AD IMPERMEABILIZZAZIONI E GIUNTI SI RIMANDA ALL'ELABORATO INOR11EE2BZGA2209002

CARATTERISTICHE DEI MATERIALI

- PER LE CARATTERISTICHE DEI MATERIALI FARE RIFERIMENTO ALL'ELABORATO INOR11EE24TGA2200001

COMMITTENTE:

ALTA Sorveglianza:

GENERAL CONTRACTOR:

INFRASTRUTTURE FERROVIARIE STRATEGICHE DEFINITE DALLA LEGGE OBIETTIVO N. 443/01

LINEA A.V./A.C. TORINO - VENEZIA Tratta MILANO - VERONA
Lotto funzionale Brescia-Verona
PROGETTO ESECUTIVO

GA22 - GALLERIA ARTIFICIALE IC VR MERCI B.P. DA PK 1+628,179 A PK 1+943,927

CARPENTERIA
CONCIO 4
PIANTA E SEZIONI

GENERAL CONTRACTOR	DIRETTORE LAVORI	SCALA:					
Consorzio Cepav due Il Direttore del Consorzio (Ing. Arant)	Vista per Costruzione	1:50					
COMMESSA	LOTTO	FASE	ENTE	TIPO DOC.	OPERA/DISCIPLINA	PROG.	REV.
INOR	11	E	E2	BB	GA2200	007	A

Rev.	Descrizione	Autore	Data	Verifica	Data
A	EMMISSIONE		22/10/18		22/10/18
B					
C					

CIG: 75144733AA

Progetto collaborato dalla Unione Europea

CUP: F81M1000000008