




PIANTA  
SCALA 1:50

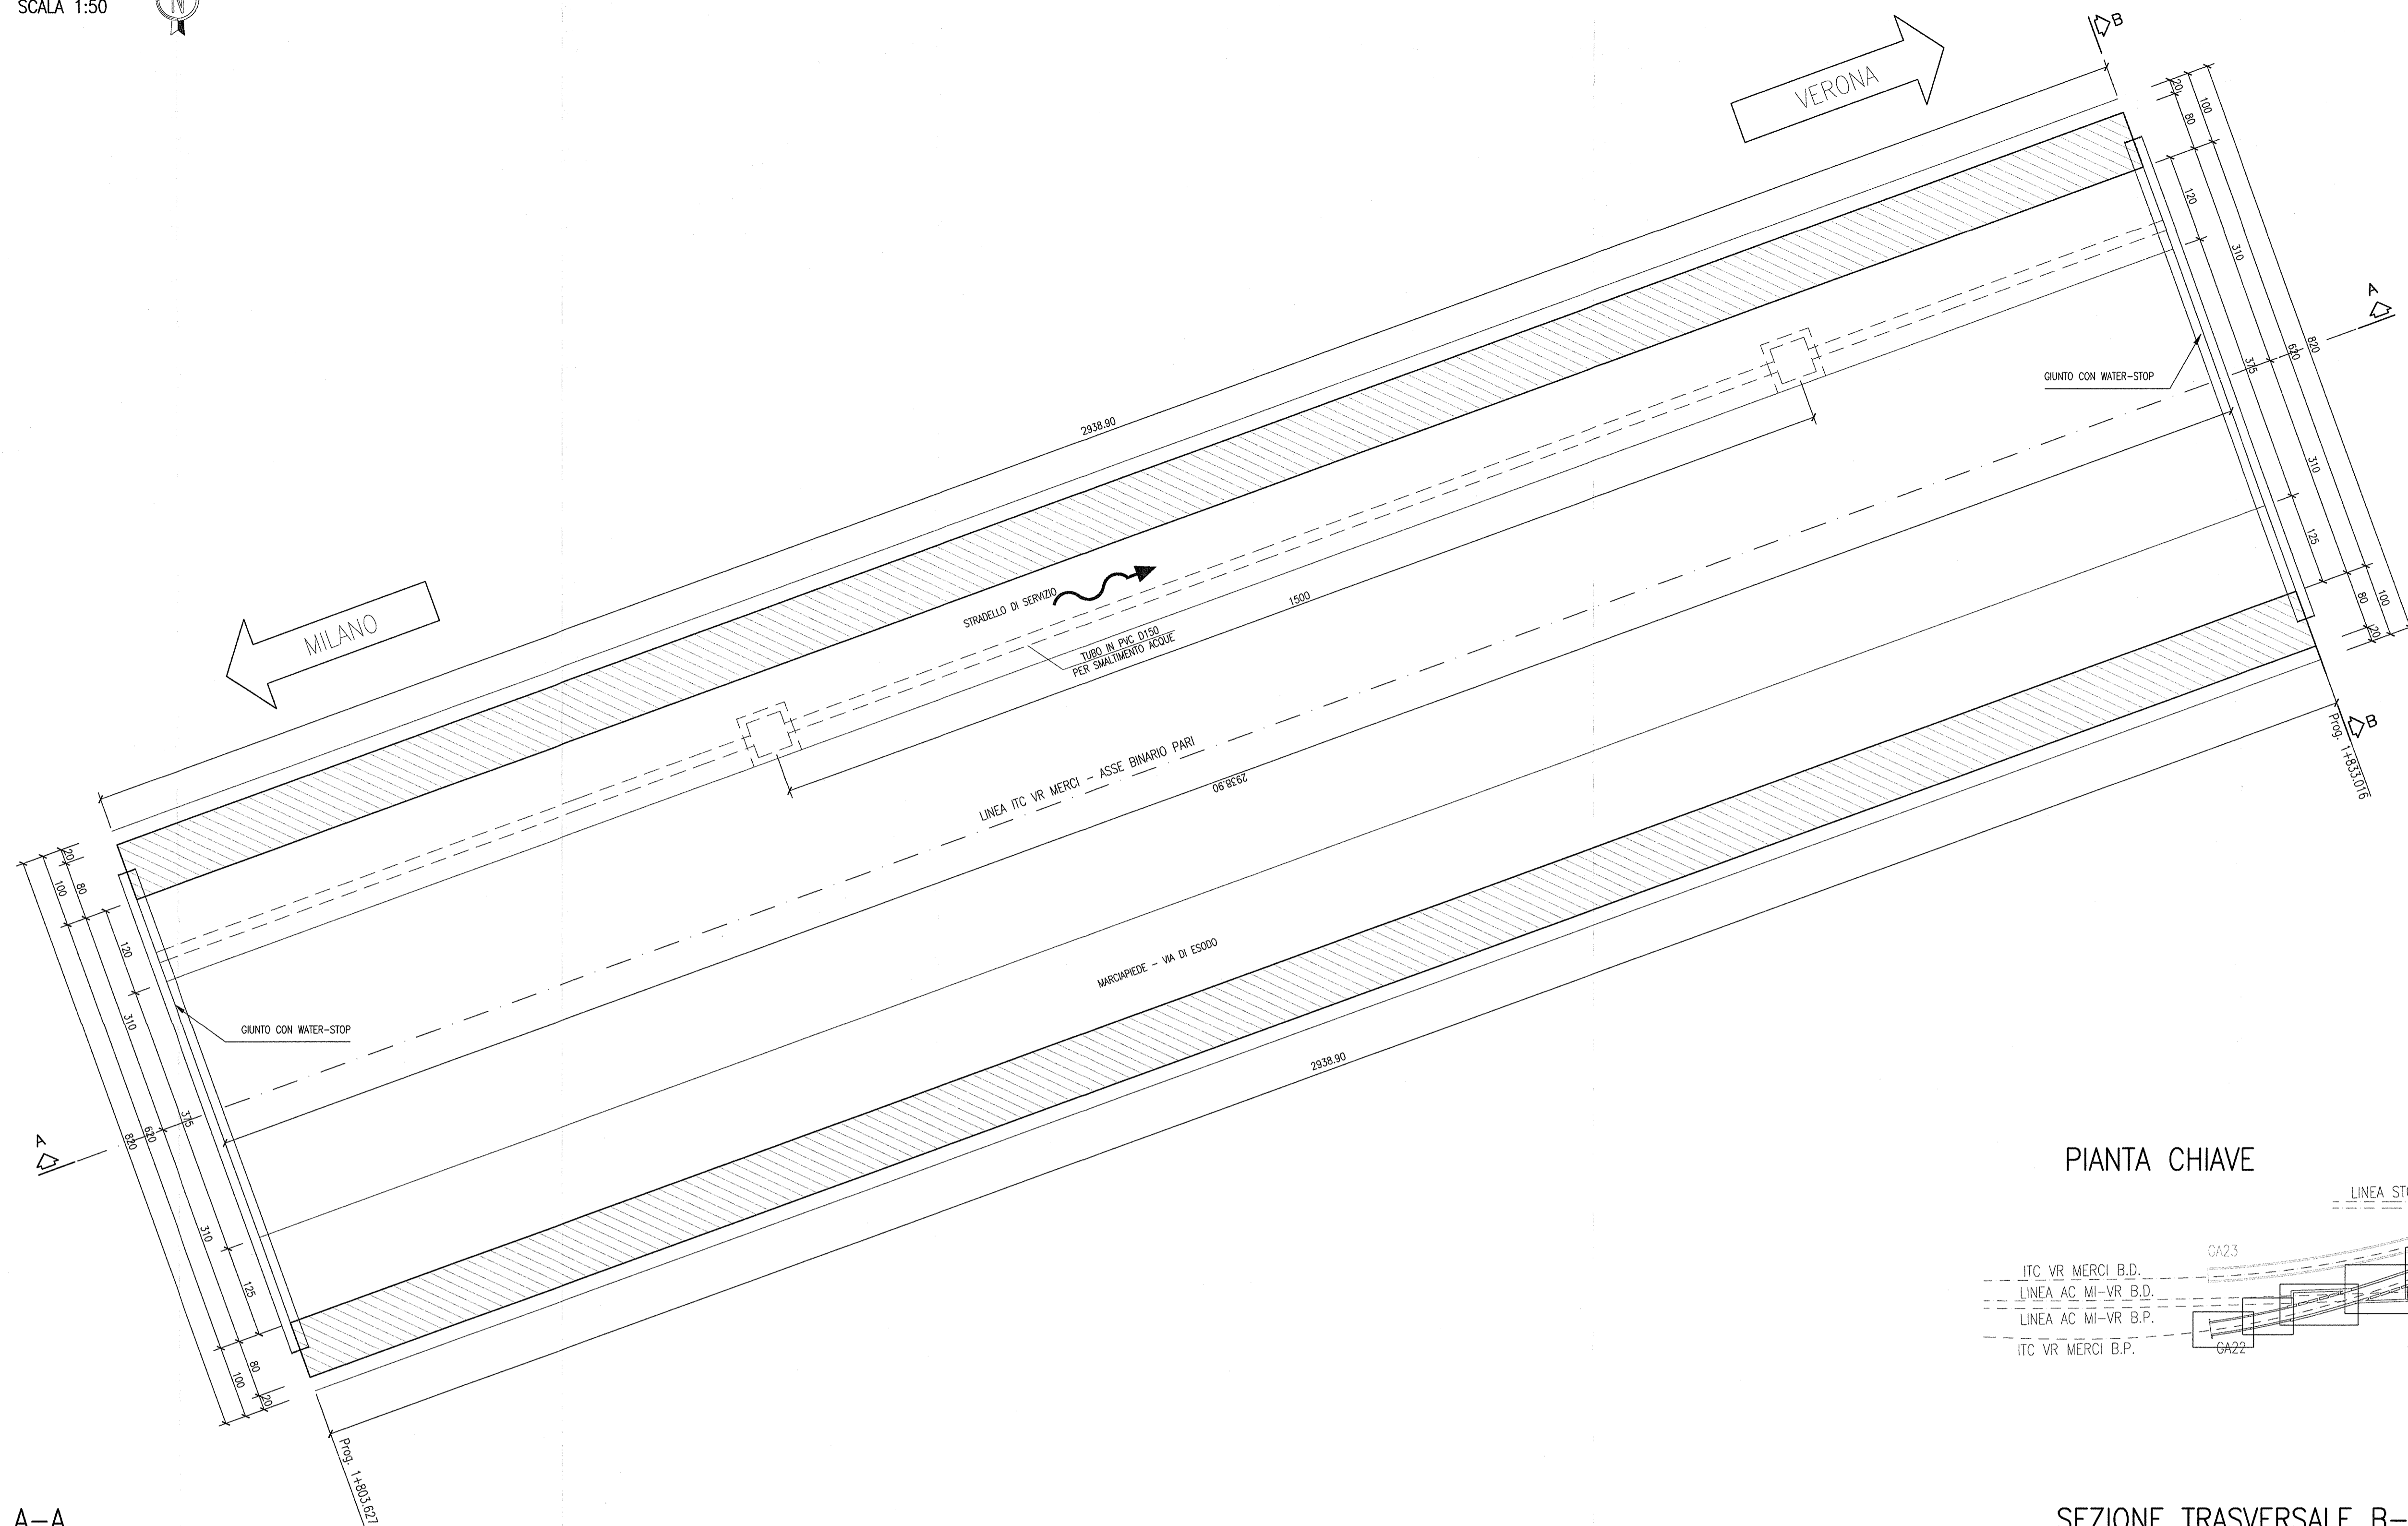


SEZIONE LONGITUDINALE A-A  
SCALA 1:50

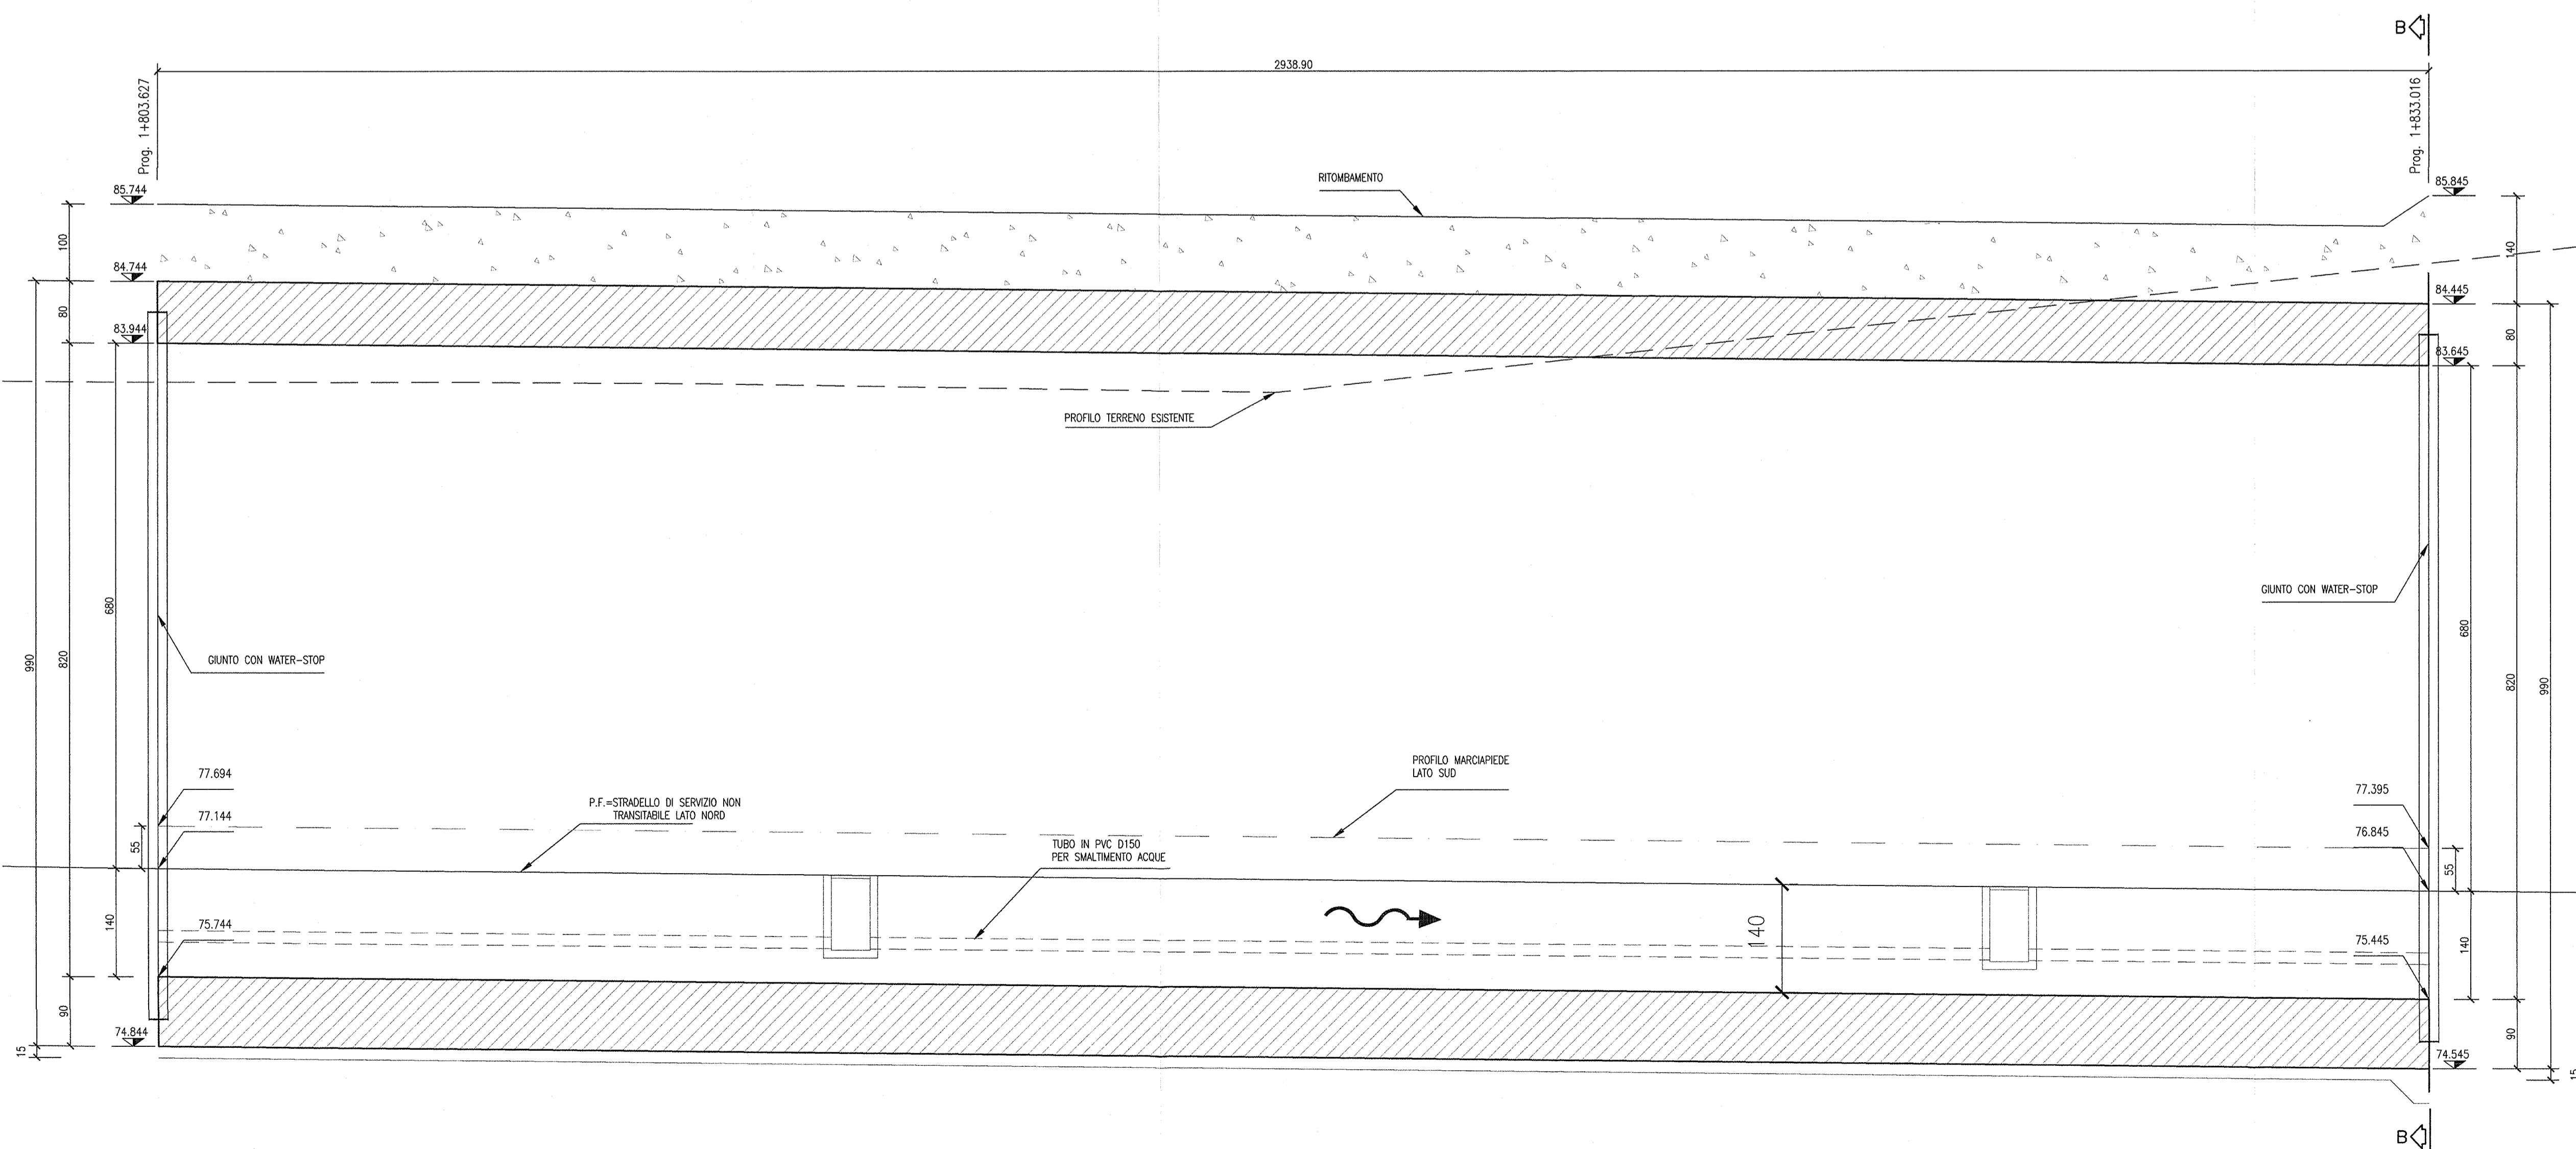

PIANTA CHIAVE

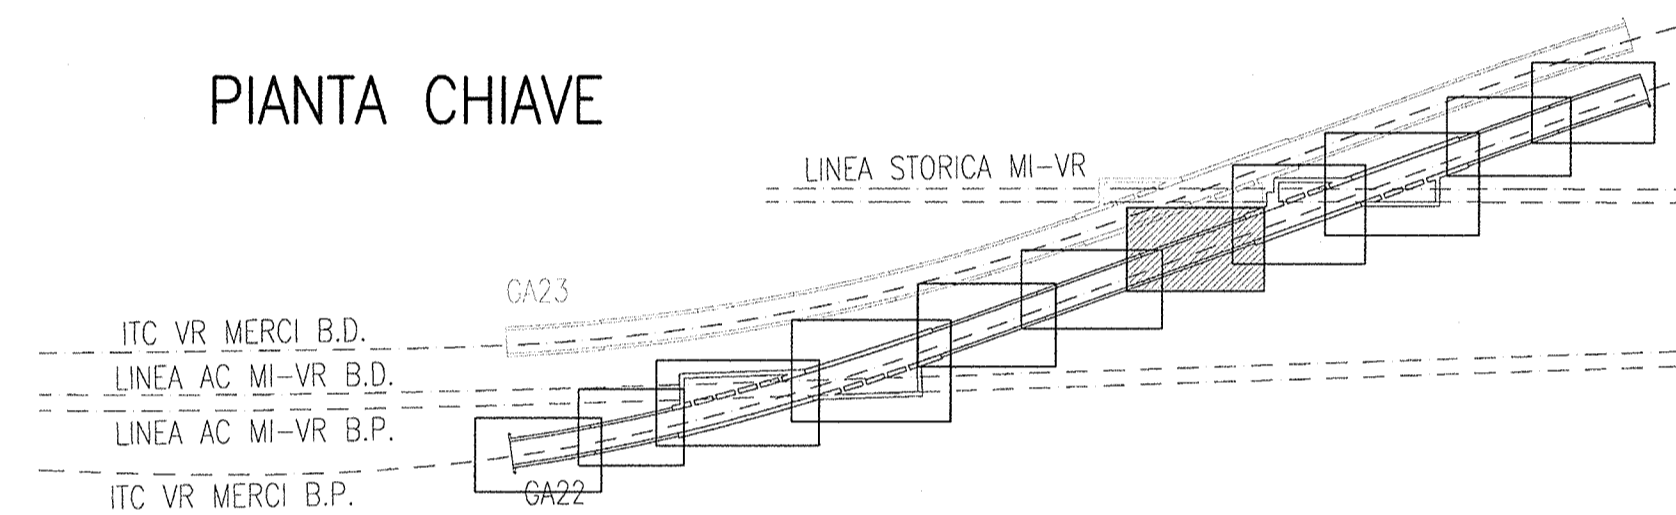

SEZIONE TRASVERSALE B-B  
SCALA 1:50

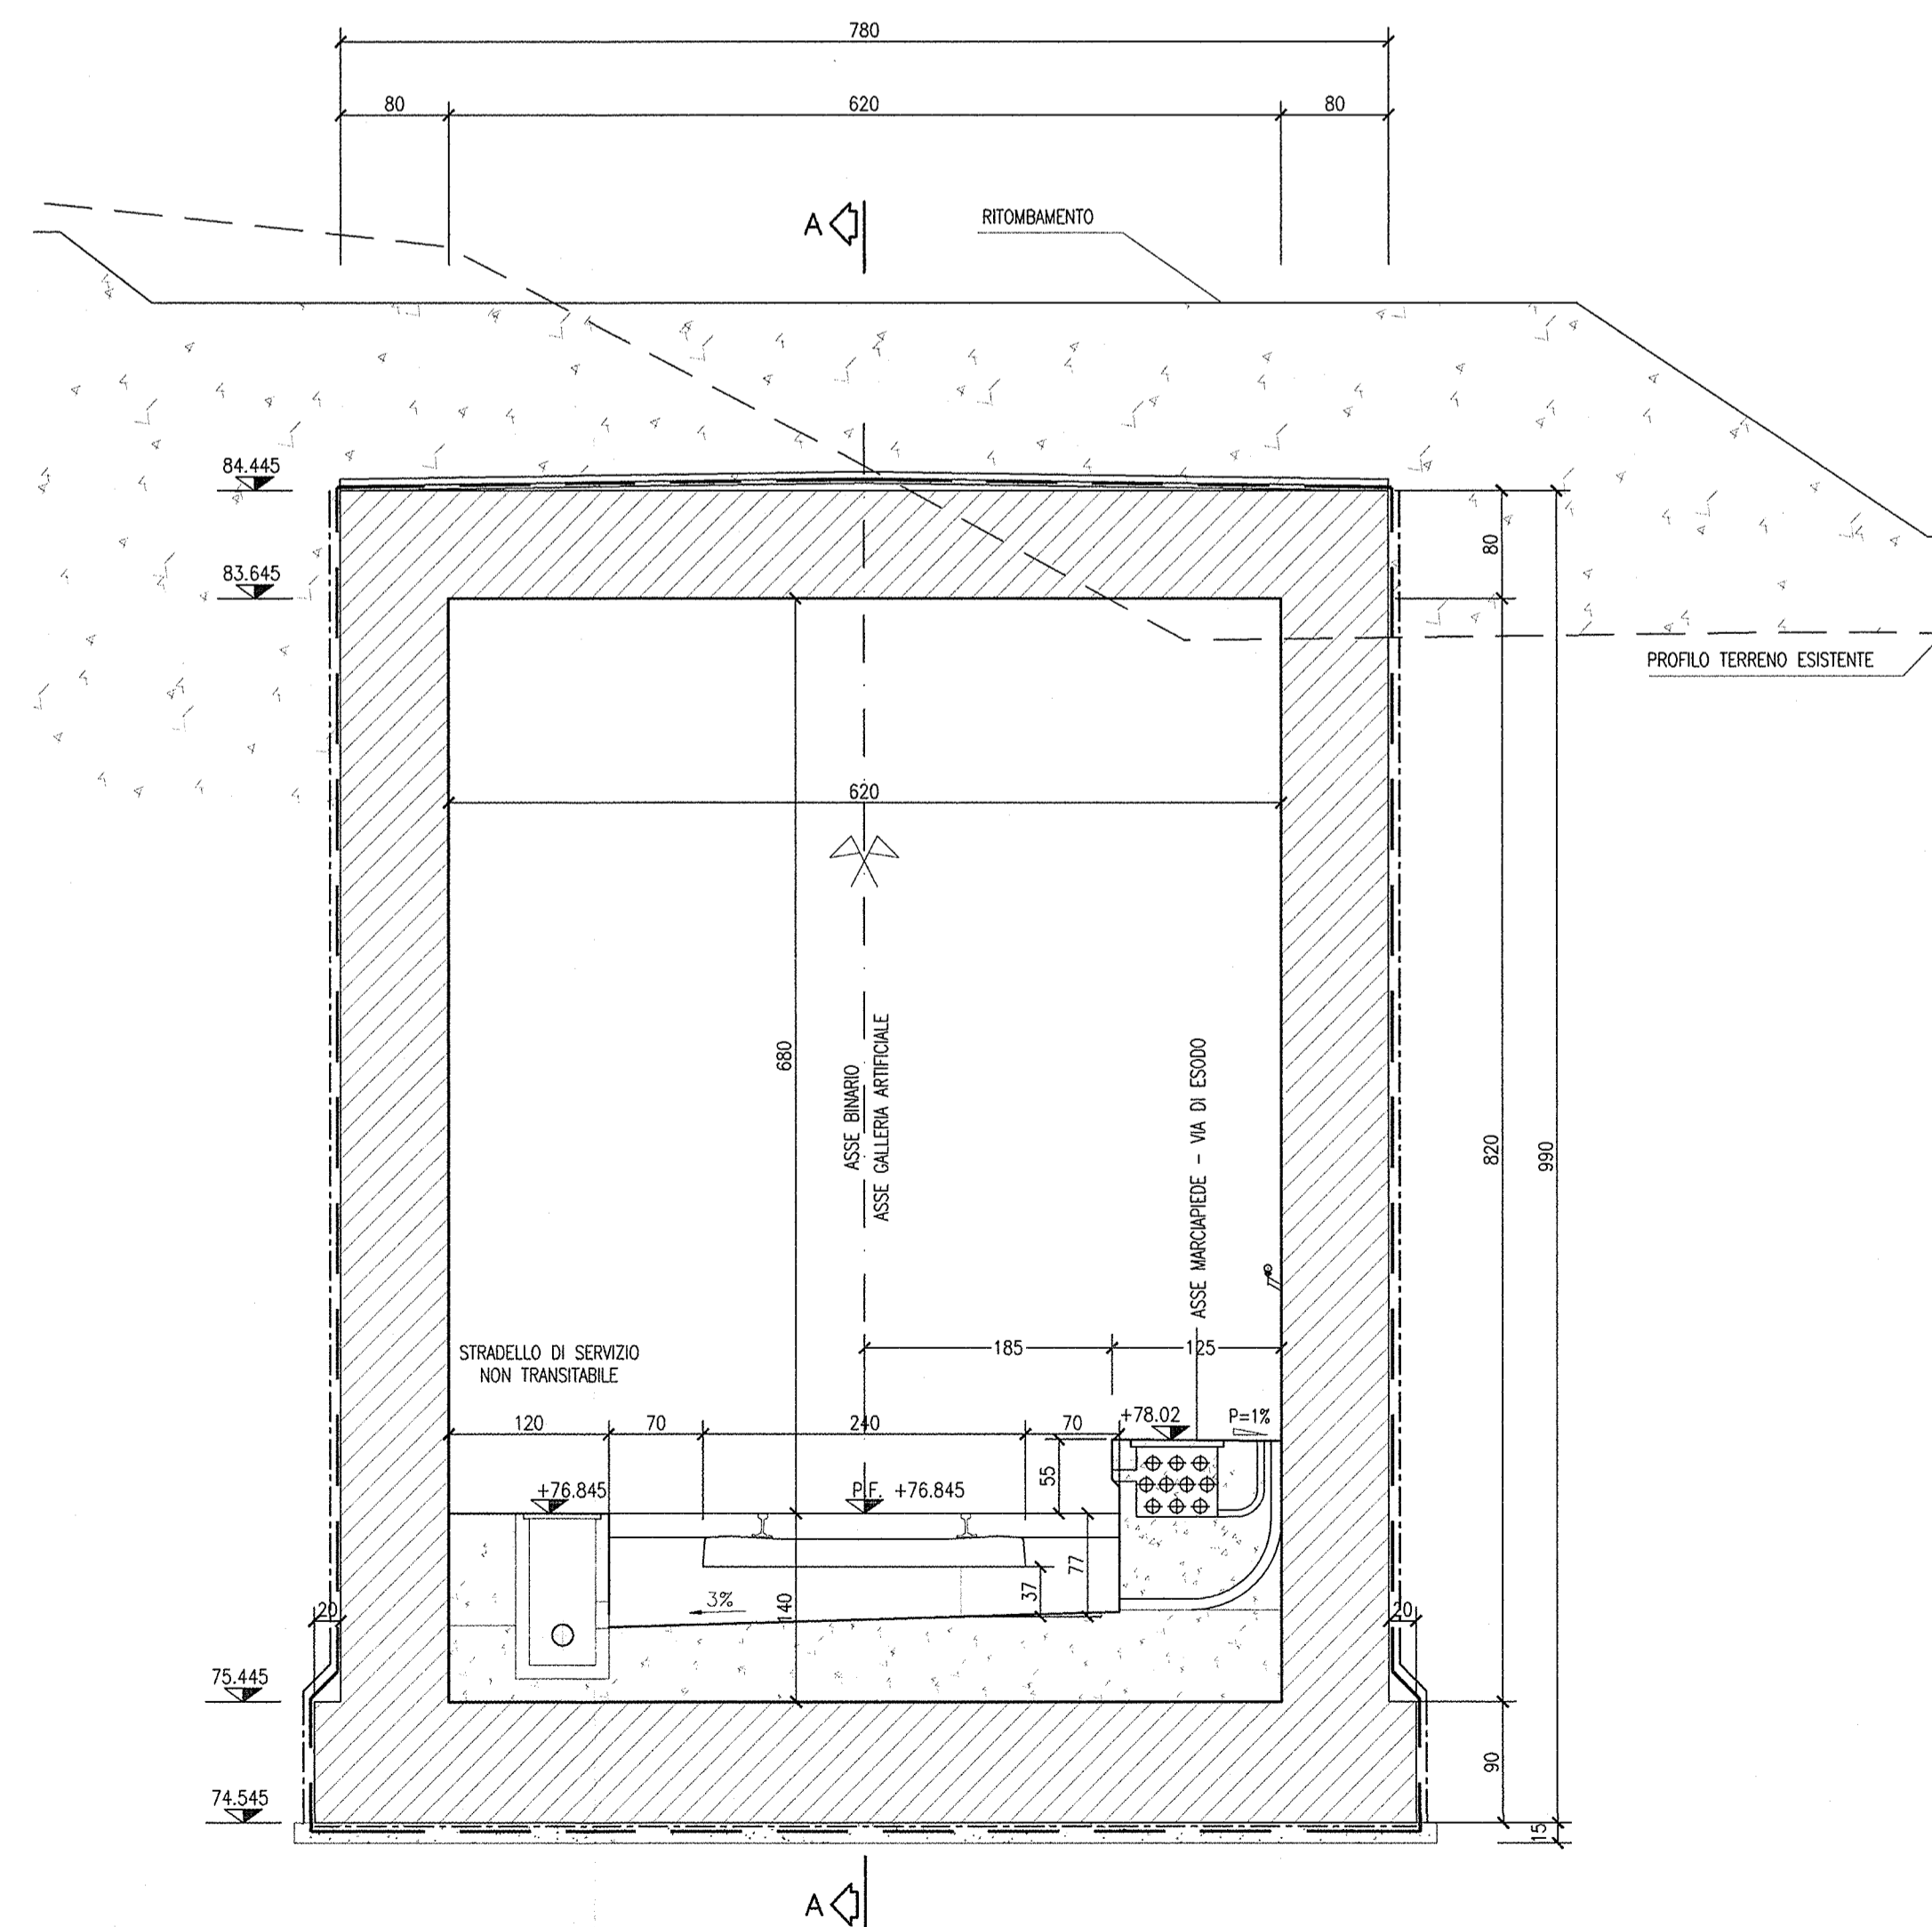

DISegni DI RIFERIMENTO

DESCRIZIONE

CODICE

- GA22 - RELAZIONE GEOTECNICA	INOR11EE2BGA220001
- GA22 - PROFILO GEOTECNICO	INOR11EE2BGA220001
- GA22 - RELAZIONE TECNICA GENERALE	INOR11EE2BGA220001
- GA22 - RELAZIONE DI CALCOLO COND 1-2-4-5-6-8-9	INOR11EE2BGA220004
- GA22 - ALL. ALLA RELAZIONE DI CALCOLO COND 1-2-4-5-6-8-9 - TABELLE DI CALCOLO	INOR11EE2BGA220003
- GA22 - RELAZIONE DI VERIFICA DI RESISTENZA AL FUOCO	INOR11EE2BGA220001
- GA22 - RELAZIONE ISOLANTE	INOR11EE2BGA220001
- GA22 - TABELLA MATERIALI	INOR11EE2BGA220001
- GA22 - PLANIMETRIA STATO DI FATTO	INOR11EE2BGA220001
- GA22 - PLANIMETRIA DI PROGETTO	INOR11EE2BGA220001
- GA22 - PLANIMETRIA DI TRACCIAMENTO	INOR11EE2BGA220001
- GA22 - PLANIMETRIA SPALLATA	INOR11EE2BGA220001
- GA22 - PROFILO LONGITUDINALE	INOR11EE2BGA220001
- GA22 - SEZIONI TRASVERSALI - TAV.2	INOR11EE2BGA220002
- GA22 - SEZIONI TIPO GALLERIA	INOR11EE2BGA220001
- GA22 - PROSPETTI INSCOSIA VERONA E BRESCIA	INOR11EE2BGA220006
- GA22 - IMBOSCO BRESCIA - PIANTE E SEZIONI	INOR11EE2BGA220007
- GA22 - IMBOSCO VERONA - PIANTE E SEZIONI	INOR11EE2BGA220008
- GA22 - PIANTE E SEZIONE LONG - TAV.3	INOR11EE2BGA220004
- GA22 - ARMATURA - CONCIO B - TAV.1	INOR11EE2BGA220019
- GA22 - ARMATURA - CONCIO B - TAV.2	INOR11EE2BGA220020
- GA22 - PAVIA SCALI E OPERE PROVVISORIE	INOR11EE2BGA220101
- GA22 - SEZIONI TRASVERSALI SCALI - FASE 1 - TAV.1	INOR11EE2BGA220101
- GA22 - SEZIONI TRASVERSALI SCALI - FASE 1 - TAV.2	INOR11EE2BGA220102
- GA22 - SEZIONI TRASVERSALI SCALI - FASE 2 - TAV.1	INOR11EE2BGA220103
- GA22 - SEZIONI TRASVERSALI SCALI - FASE 2 - TAV.2	INOR11EE2BGA220104
- GA22 - SEZIONI TRASVERSALI SCALI - FASE 2 - TAV.3	INOR11EE2BGA220105
- GA22 - OPERE PROVVISORIE - PROSPETTO E SEZIONI	INOR11EE2BGA220101
- GA22 - OPERE PROVVISORIE - ARMATURE	INOR11EE2BGA220101
- GA22 - PARTICOLARI COSTRUTTIVI - TAV.1	INOR11EE2BGA220801
- GA22 - PARTICOLARI COSTRUTTIVI - TAV.2	INOR11EE2BGA220802
- GA22 - PARTICOLARI COSTRUTTIVI - TAV.3	INOR11EE2BGA220803
- GA22 - PAVIA SCALI E OPERE PROVVISORIE LATO BRESCIA - PIANTE E SEZIONI	INOR11EE2BGA220001

NOTE GENERALI

- TUTTE LE MISURE SONO ESPRESSE IN CENTIMETRI
- TUTTE LE QUOTE ALTIMETRICHE SONO ESPRESSE IN METRI S.I.M.
- TUTTI GLI ANGOLI SONO ESPRESSE IN GRADI DECIMALI
- TUTTE LE PROGRESSIVE SONO ESPRESSE IN CHILOMETRI
- TUTTE LE COORDINATE SONO ESPRESSE IN METRI
- LA QUOTA DELLA FALDA IDRICA DI PROGETTO È ASSUNTA PARI A 51,61 m
- PER I DETTAGLI RELATIVI AD IMPERMEABILIZZAZIONI E GIUNTI SI RIMANDA ALL'ELABORATO INOR11EE2BGA2209002

CARATTERISTICHE DEI MATERIALI

- PER LE CARATTERISTICHE DEI MATERIALI FARE RIFERIMENTO ALL'ELABORATO INOR11EE24TGA220001

COMMITTEE:



ALTA SORVEGLIANZA:



GENERAL CONTRACTOR:



INFRASTRUTTURE FERROVIARIE STRATEGICHE DEFINITE DALLA LEGGE OBIETTIVO N. 443/01

LINEA A.V./A.C. TORINO - VENEZIA Tratta MILANO - VERONA  
Lotto funzionale Brescia-Verona  
PROGETTO ESECUTIVO

GA22 - GALLERIA ARTIFICIALE IC VR MERCÌ B.P. DA PK 1+628,179 A PK 1+943,927

CARPENTERIA

CONCIO 6

PIANTA E SEZIONI

GENERAL CONTRACTOR	CONCORSO	OPERA/DISCIPLINA	PROG.	REV.
Cepav due	Consorzio Cepav due Il Direttore di Servizio Ing. A. Taramiti	Vista per Costruzione	GA2200	009
COMMESSA	LOTTO	FASE	ENTE	TIPO DOC.
INOR	11	E	E2	BB

PROGETTAZIONE	Rev.	Descrizione	Aut.	Data	Verific.	Data
A	EMISSIONE			22/10/18		22/10/18
B						
C						

