



PIANTA  
SCALA 1:50

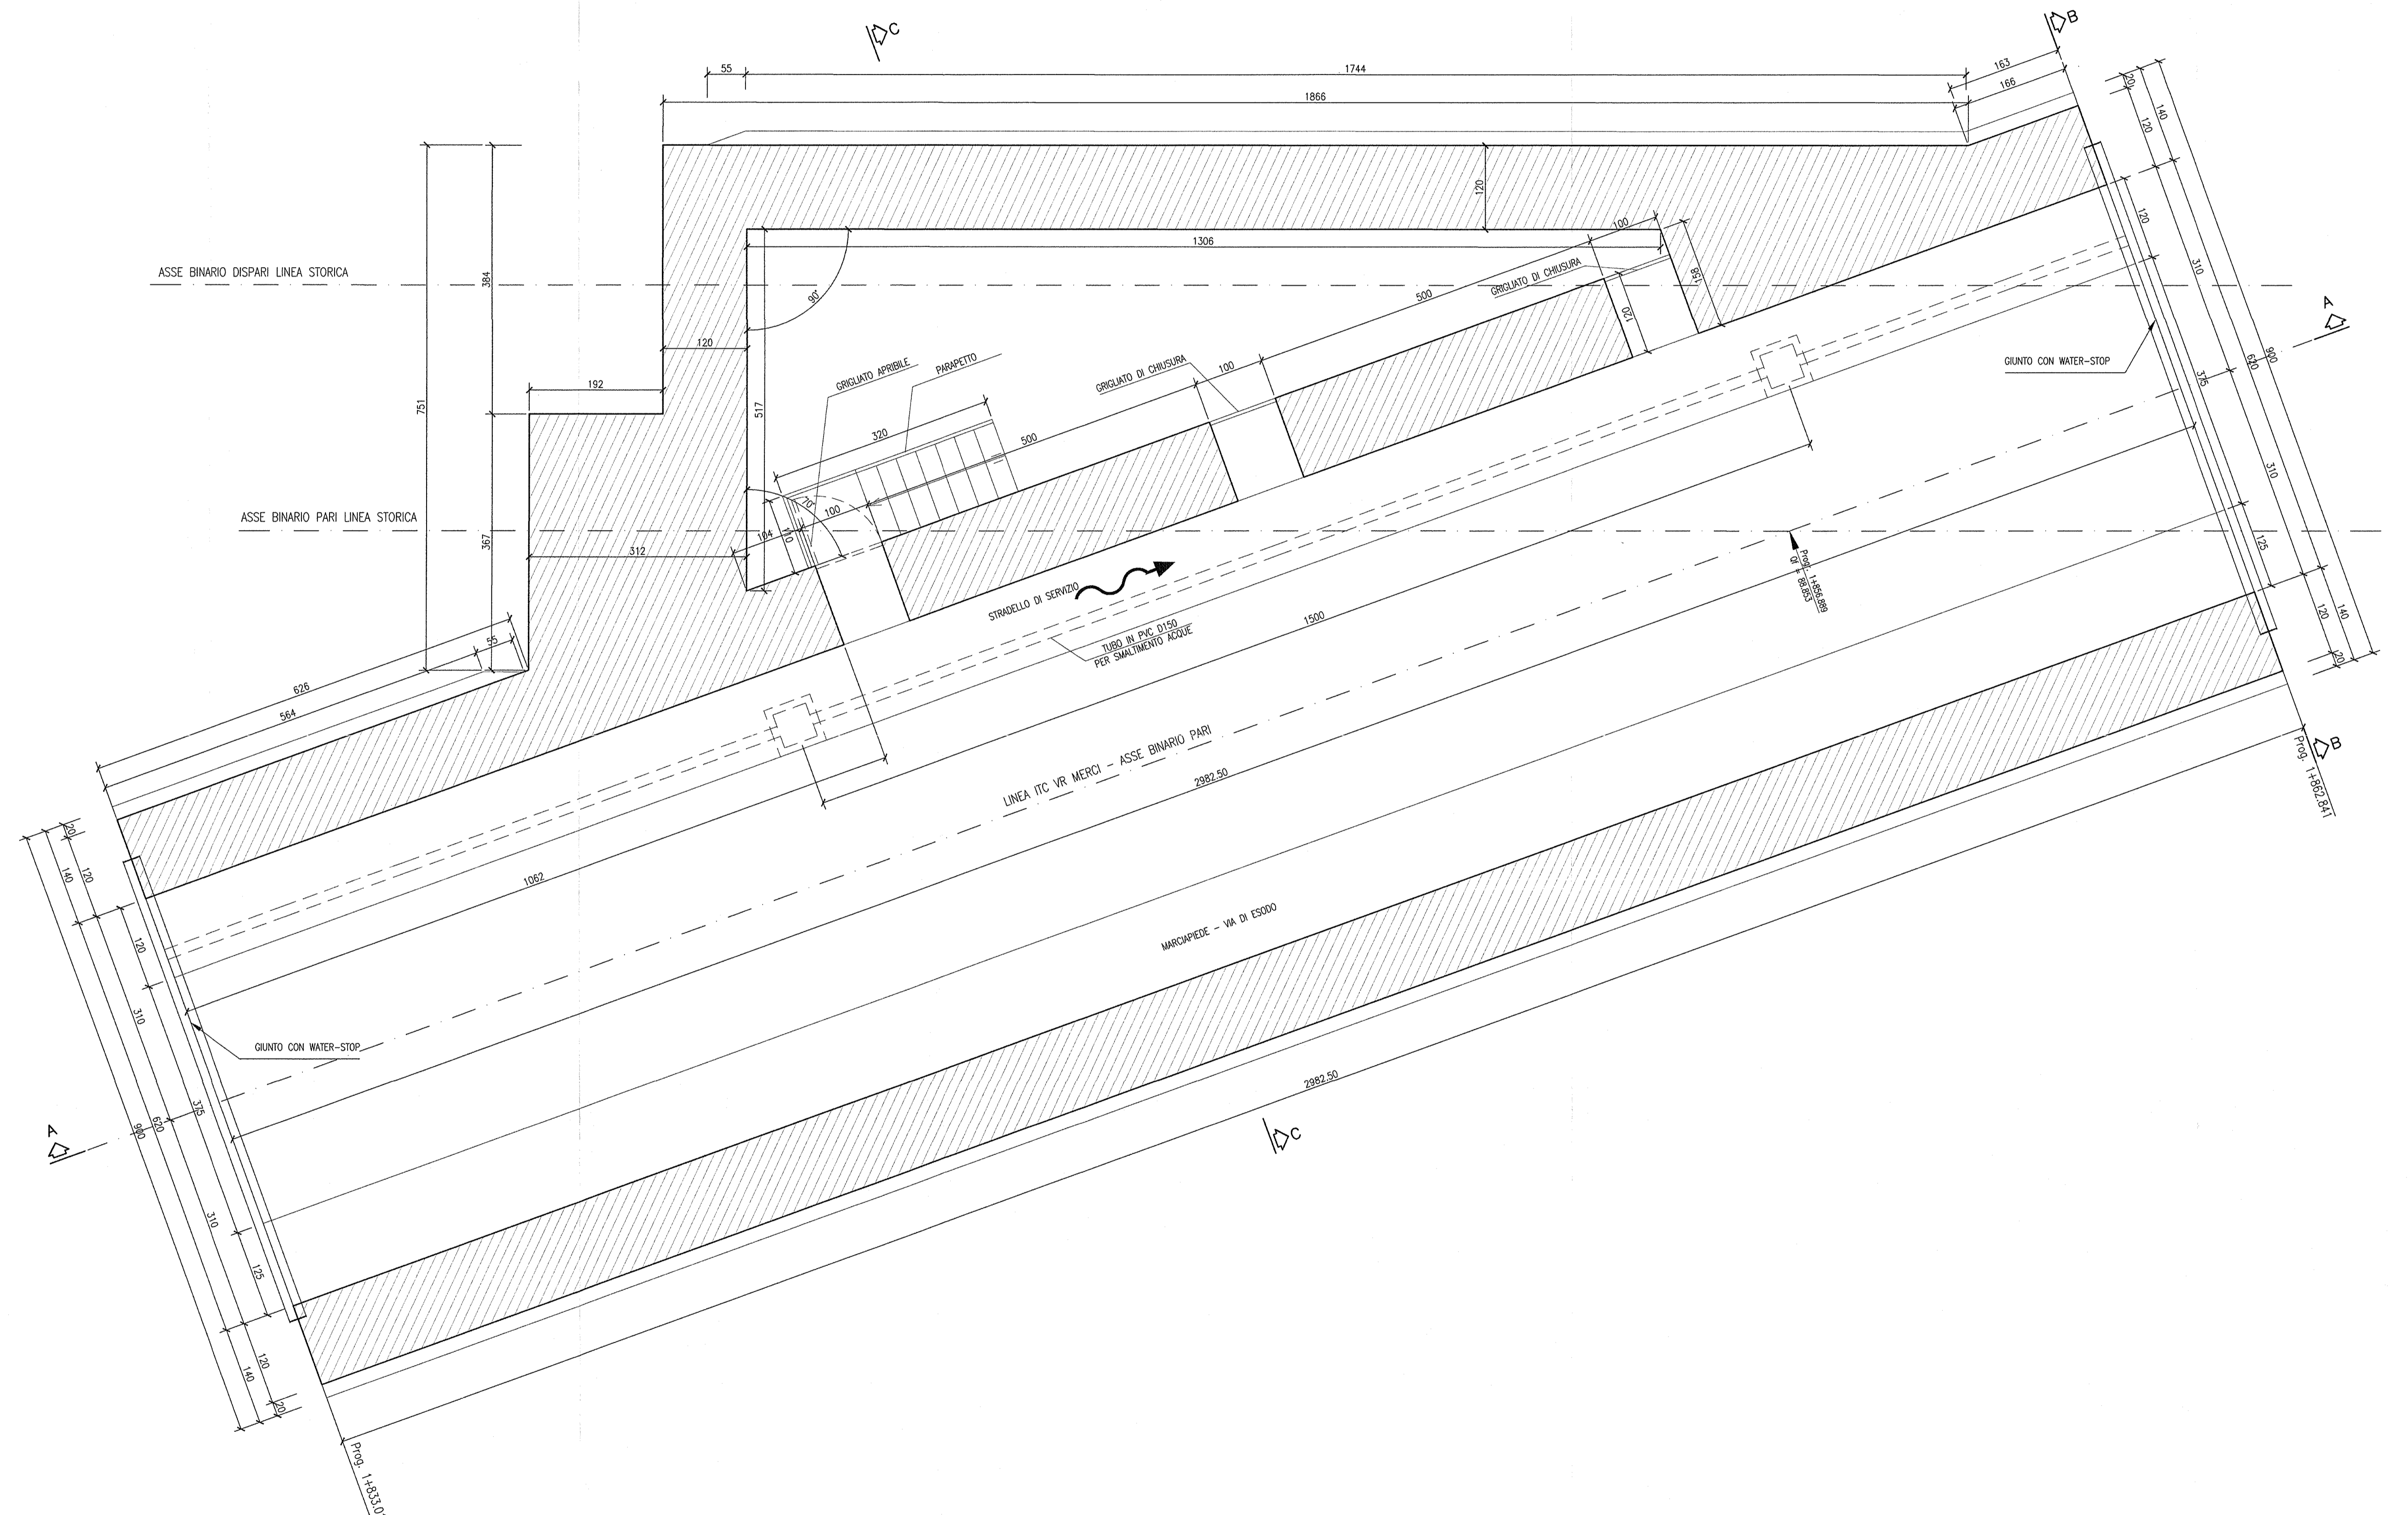

PIANTA CHIAVE

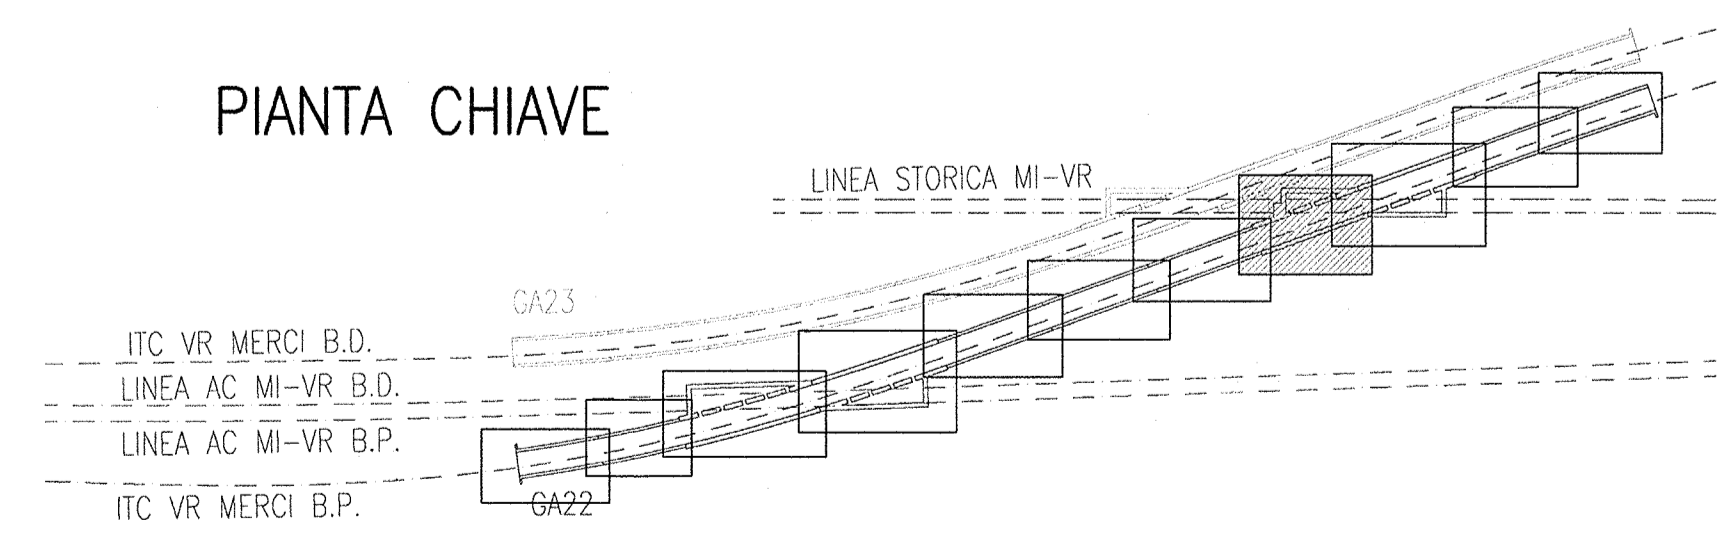

DISEGNI DI RIFERIMENTO

DESCRIZIONE	CODICE
GA22 - RELAZIONE COSTRUTTIVA	INOR11EE2BGA2200001
GA22 - PROFILO GEOMETRICO	INOR11EE2BGA2200001
GA22 - RELAZIONE TECNICA GENERALE	INOR11EE2BGA2200001
GA22 - RELAZIONE DI CALCOLO CONCIO 3a-3b-7a-7b	INOR11EE2BGA2200002
GA22 - ALL ALLA RELAZIONE DI CALCOLO CONCIO 3a-3b-7a-7b - TABELLARI DI CALCOLO	INOR11EE2BGA2200005
GA22 - RELAZIONE DI VERIFICA DI RESISTENZA AL FUOCO	INOR11EE2BGA2200003
GA22 - RELAZIONE IDRAULICA	INOR11EE2BGA2200001
GA22 - TAVOLA MATERIALI	INOR11EE2BGA2200001
GA22 - PLANIMETRIA STRADA DI FATTO	INOR11EE2BGA2200001
GA22 - PLANIMETRIA DI PROGETTO	INOR11EE2BGA2200001
GA22 - PLANIMETRIA DI TRACCIAMENTO	INOR11EE2BGA2200001
GA22 - PLANIMETRIA IDRAULICA	INOR11EE2BGA2200001
GA22 - PROFILO LONGITUDINALE	INOR11EE2BGA2200001
GA22 - SEZIONI TRASVERSALI - TAV.2	INOR11EE2BGA2200002
GA22 - SEZIONI TIPO GALERIA	INOR11EE2BGA2200001
GA22 - PANTA E SEZIONI LONG - TAV.4	INOR11EE2BGA2200005
GA22 - CARPENTERIA - CONCIO 7A - PANTA E SEZIONI - TAV.2	INOR11EE2BGA2200011
GA22 - CARPENTERIA - CONCIO 7A-7B - PANTA PREDALLES	INOR11EE2BGA2200000
GA22 - ARMATURA - CONCIO 7A - TAV. 1	INOR11EE2BGA2200028
GA22 - ARMATURA - CONCIO 7A - TAV. 2	INOR11EE2BGA2200031
GA22 - ARMATURA - CONCIO 7A - TAV. 3	INOR11EE2BGA2200030
GA22 - ARMATURA - CONCIO 7A - TAV. 4	INOR11EE2BGA2200031
GA22 - ARMATURA - CONCIO 7A - TAV. 5	INOR11EE2BGA2200029
GA22 - ARMATURA - CONCIO 7A - TAV. 6	INOR11EE2BGA2200022
GA22 - ARMATURA - CONCIO 7A - TAV. 7	INOR11EE2BGA2200023
GA22 - ARMATURA - CONCIO 7A - TAV. 8	INOR11EE2BGA2200024
GA22 - PANTA SCAMI E OPERE PROVVISORIE	INOR11EE2BGA2201001
GA22 - SEZIONI TRASVERSALI SCAM - FASE 1 - TAV.1	INOR11EE2BGA2201001
GA22 - SEZIONI TRASVERSALI SCAM - FASE 1 - TAV.2	INOR11EE2BGA2201002
GA22 - SEZIONI TRASVERSALI SCAM - FASE 2 - TAV.1	INOR11EE2BGA2201003
GA22 - SEZIONI TRASVERSALI SCAM - FASE 2 - TAV.2	INOR11EE2BGA2201004
GA22 - SEZIONI TRASVERSALI SCAM - FASE 2 - TAV.3	INOR11EE2BGA2201005
GA22 - OPERE PROVVISORIE - PROSPETTO E SEZIONI	INOR11EE2BGA2201001
GA22 - OPERE PROVVISORIE - ARMATURE	INOR11EE2BGA2201001
GA22 - PARTICOLARI COSTRUTTIVI - TAV.1	INOR11EE2BGA2200001
GA22 - PARTICOLARI COSTRUTTIVI - TAV.2	INOR11EE2BGA2200002
GA22 - PARTICOLARI COSTRUTTIVI - TAV.3	INOR11EE2BGA2200003
GA22 - RAMPA DI COLLEGAMENTO MARCIPIEDE LATO BRESCIA - PIANTE E SEZIONI	INOR11EE2BGA2200001

NOTE GENERALI

- TUTTE LE MISURE SONO ESPRESSE IN CENTIMETRI
- TUTTE LE QUOTE ALTIMETRICHE SONO ESPRESSE IN METRI S.I.M.
- TUTTI GLI ANGOLI SONO ESPRESSE IN GRADI DECIMALI
- TUTTE LE PROGRESSIVE SONO ESPRESSE IN CHILOMETRI
- TUTTE LE COORDINATE SONO ESPRESSE IN METRI
- LA QUOTA DELLA FALDA IDRICA DI PROGETTO È ASSUNTA PARI A 51,61 m
- PER I DETTAGLI RELATIVI AD IMPERMEABILIZZAZIONI E GIUNTI SI RIMANDA ALL'ELABORATO INOR11EE2BGA2209002

CARATTERISTICHE DEI MATERIALI

- PER LE CARATTERISTICHE DEI MATERIALI FARE RIFERIMENTO ALL'ELABORATO INOR11EE24GA2200001

COMMITTENTE:

ALTA SOVRIGLIANZA:

GENERAL CONTRACTOR:

INFRASTRUTTURE FERROVIARIE STRATEGICHE DEFINITE DALLA LEGGE OBIETTIVO N. 443/01

LINEA A.V. /A.C. TORINO - VENEZIA Tratta MILANO - VERONA  
Lotto funzionale Brescia-Verona  
PROGETTO ESECUTIVO

GA22 - GALLERIA ARTIFICIALE IC VR MERCIO B.P. DA PK 1+628,179 A PK 1+943,927  
CARPENTERIA  
CONCIO 7A  
PIANTA E SEZIONI - TAV.1

GENERAL CONTRACTOR	DIRETTORE LAVORI	SCALA:
Consorzio Cevap due	Verita per Costituzione	1:50
Il Direttore del Consorzio Sig. T. Gianfranceschi		
Data:	Data:	

COMMESSA	LOTTO	FASE	ENTE	TIPO DOC.	OPERA/DISCIPLINA	PROGR.	REV.
INOR	11	E	E2	BB	GA2200	010	A

Rev.	Descrizione	Autore	Data	Verifica	Data
A	EMMISSIONE		22/10/18		22/10/18
B					
C					