



PIANTA
SCALA 1:50

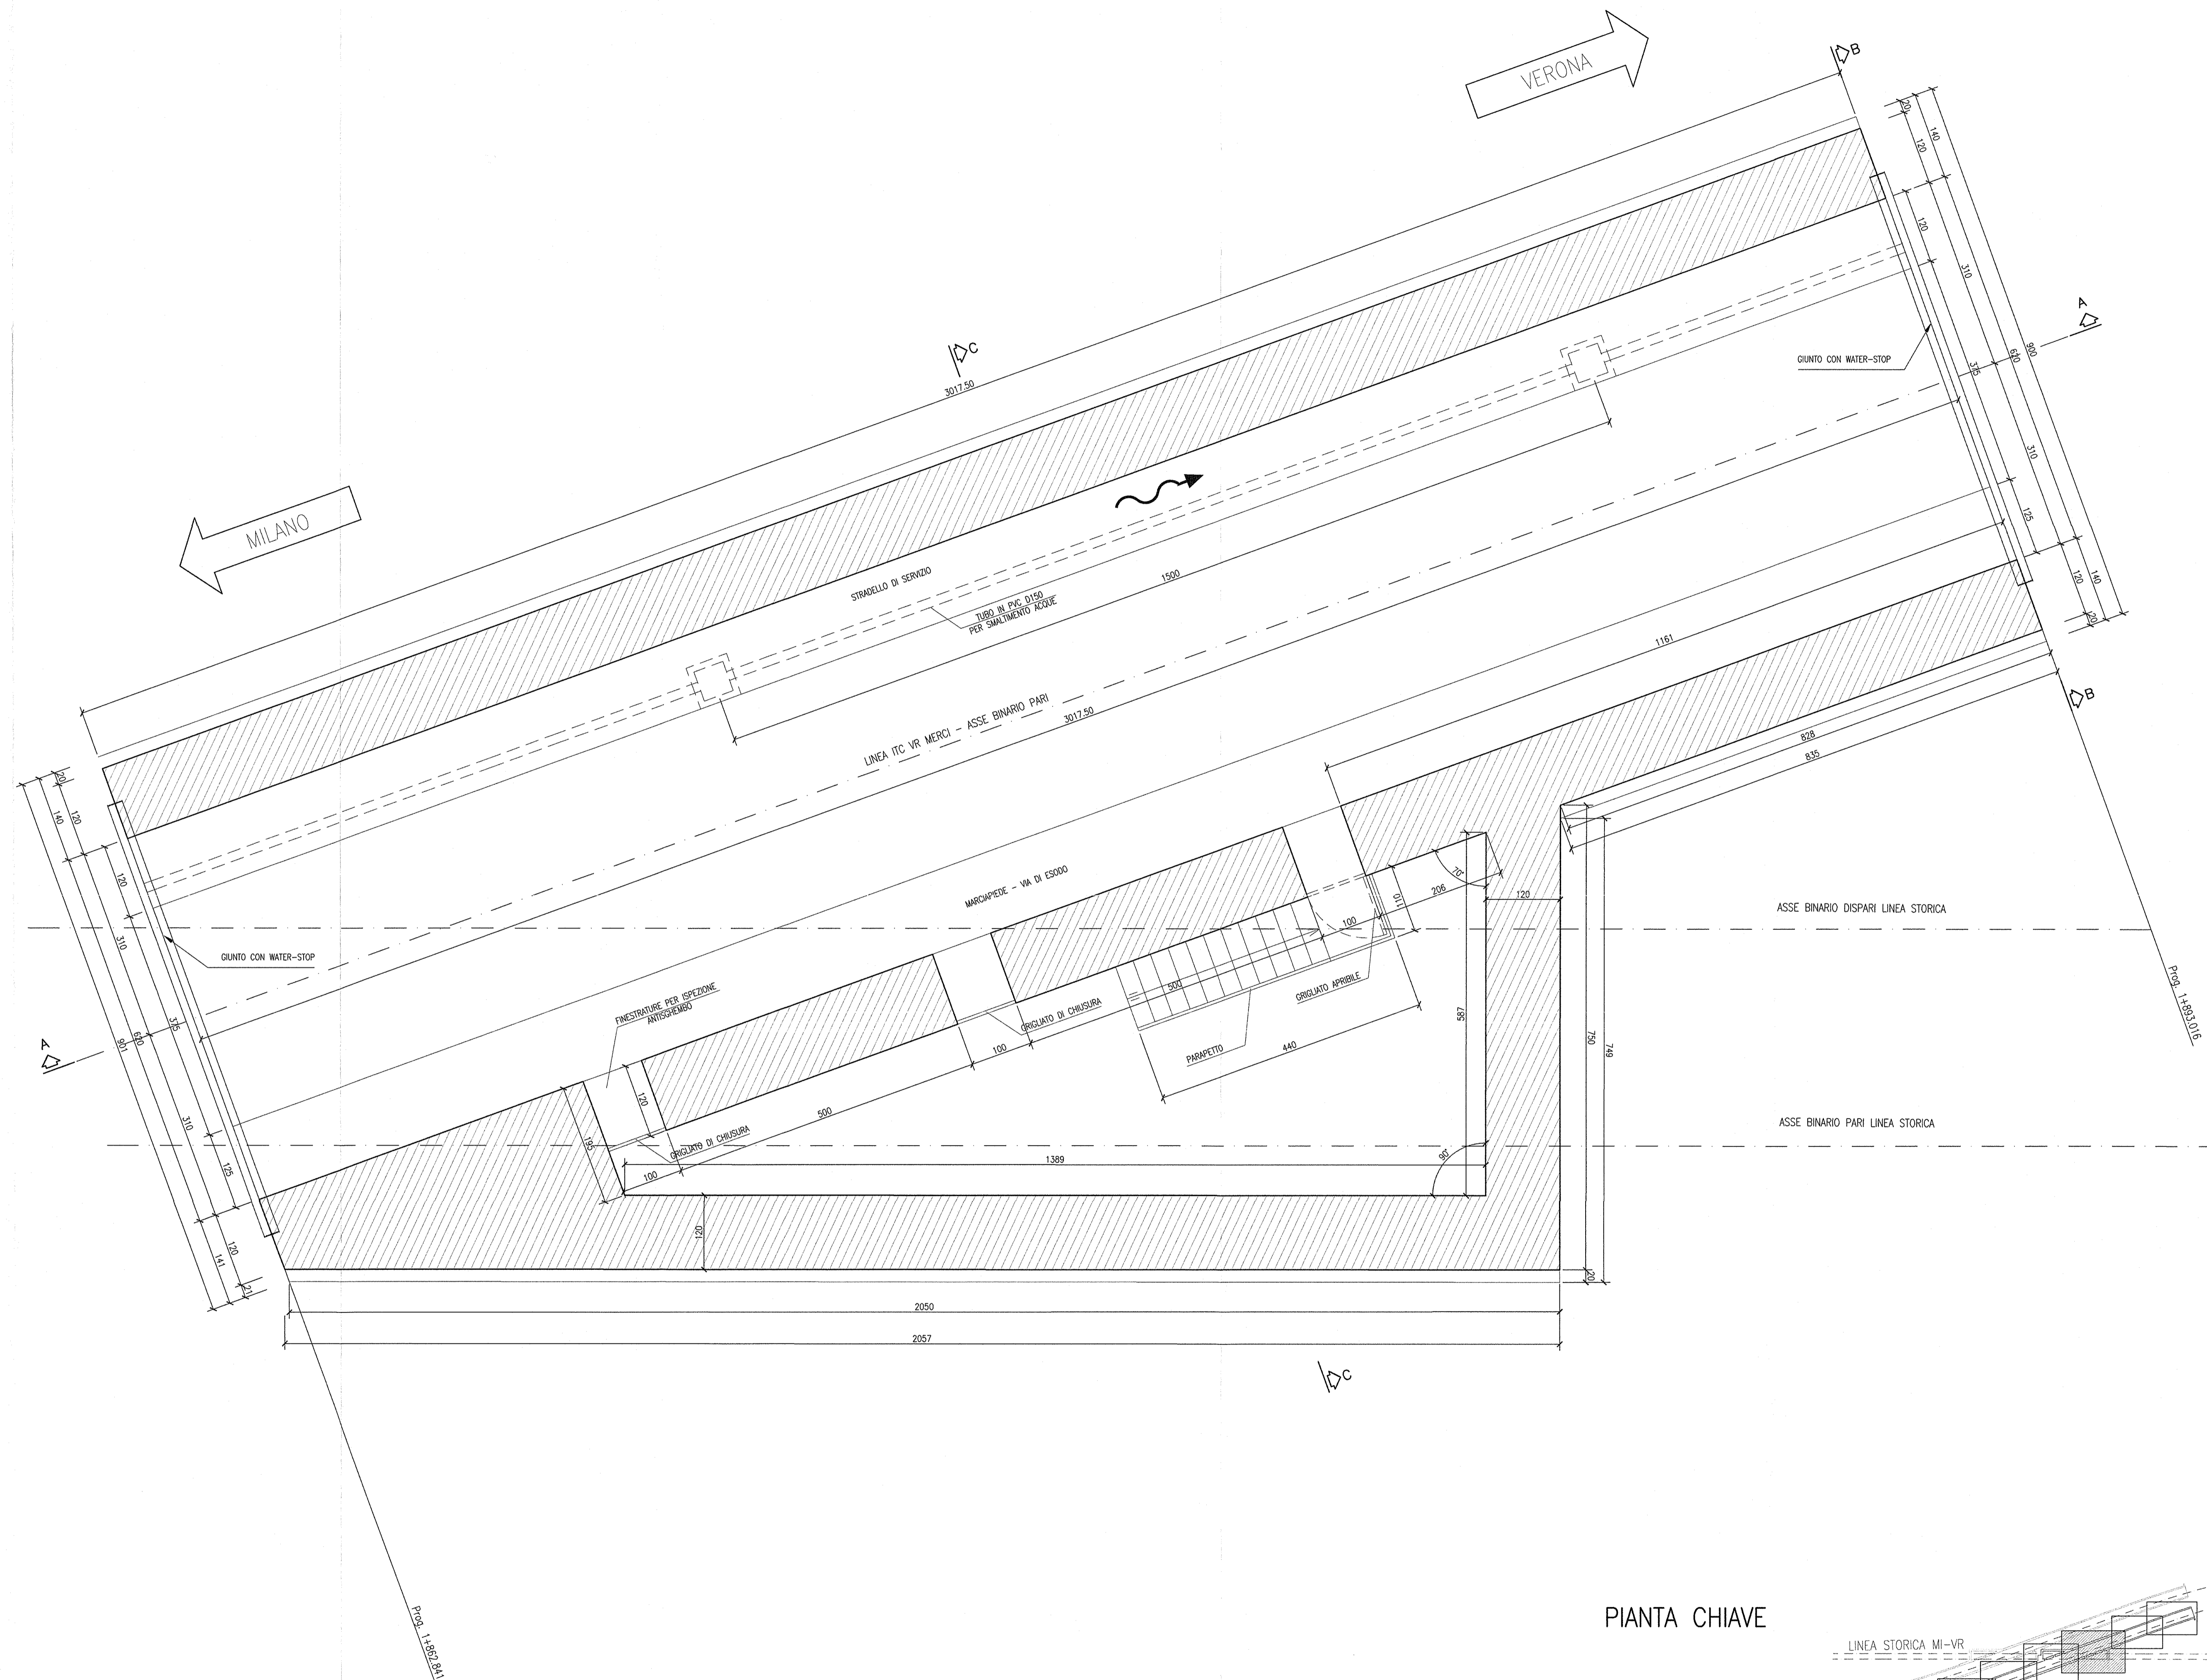

PIANTA CHIAVE

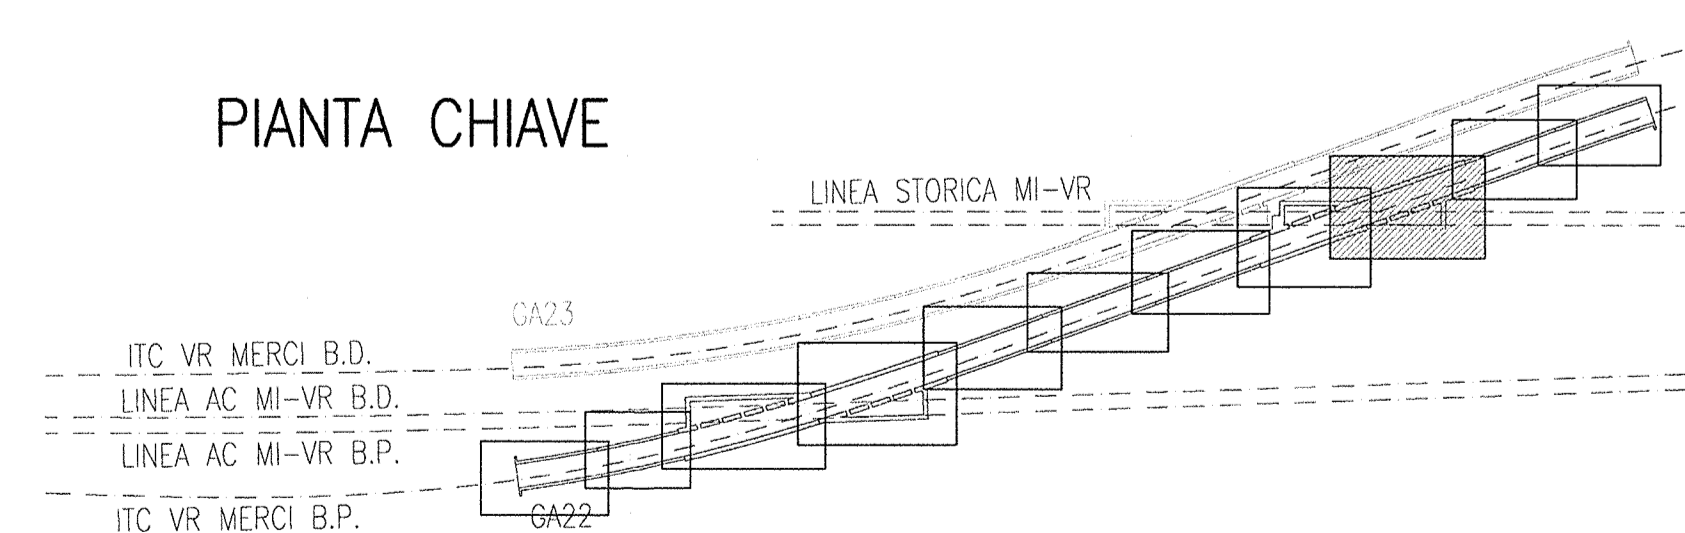

DISegni DI RIFERIMENTO

DESCRIZIONE	CODICE
- GA22 - RELAZIONE GEOTECNICA	INOR11E22BGA2200001
- GA22 - PROFILO SEZIONARIO	INOR11E22BGA2200001
- GA22 - RELAZIONE TECNICA GENERALE	INOR11E22BGA2200001
- GA22 - RELAZIONE DI CALCOLO CONC. 3a-3b-7a-7b	INOR11E22BGA2200002
- GA22 - ALL. ALLA RELAZIONE DI CALCOLO CONC. 3a-3b-7a-7b - TABELLE DI CALCOLO	INOR11E22BGA2200005
- GA22 - RELAZIONE DI VERIFICA DI RESISTENZA AL FUOCO	INOR11E22BGA2200003
- GA22 - RELAZIONE IDRAULICA	INOR11E22BGA2200001
- GA22 - TABELLA MATERIALI	INOR11E22BGA2200001
- GA22 - PLANIMETRIA STATO DI FATTO	INOR11E22BGA2200001
- GA22 - PLANIMETRIA DI PROGETTO	INOR11E22BGA2200001
- GA22 - PLANIMETRIA DI TRACCIAMENTO	INOR11E22BGA2200001
- GA22 - PLANIMETRIA IDRAULICA	INOR11E22BGA2200001
- GA22 - PROFILO LONGITUDINALE	INOR11E22BGA2200001
- GA22 - SEZIONI TRASVERSALI - TAV.2	INOR11E22BGA2200003
- GA22 - SEZIONI TRASVERSALI - TAV.3	INOR11E22BGA2200003
- GA22 - SEZIONI TIPO GALLERIA	INOR11E22BGA2200001
- GA22 - PIANTE E SEZIONI LONG. - TAV.4	INOR11E22BGA2200005
- GA22 - CARPENTERIA - CONCIO 7B - PIANTE E SEZIONI - TAV.2	INOR11E22BGA2200015
- GA22 - CARPENTERIA - CONCIO 7A-7B - PIANTE PRELIM. 1	INOR11E22BGA2200002
- GA22 - CARPENTERIA - CONCIO 7B - TAV.1	INOR11E22BGA2200002
- GA22 - ARMATURA - CONCIO 7B - TAV.2	INOR11E22BGA2200003
- GA22 - ARMATURA - CONCIO 7B - TAV.3	INOR11E22BGA2200004
- GA22 - ARMATURA - CONCIO 7B - TAV.4	INOR11E22BGA2200006
- GA22 - ARMATURA - CONCIO 7B - TAV.5	INOR11E22BGA2200005
- GA22 - ARMATURA - CONCIO 7B - TAV.6	INOR11E22BGA2200005
- GA22 - ARMATURA - CONCIO 7B - TAV.7	INOR11E22BGA2200007
- GA22 - ARMATURA - CONCIO 7B - TAV.8	INOR11E22BGA2200008
- GA22 - PIANTE SCALF E OPERE PROVVISORIE	INOR11E22BGA2201001
- GA22 - SEZIONI TRASVERSALI SCALF - FASE 1 - TAV.1	INOR11E22BGA2201001
- GA22 - SEZIONI TRASVERSALI SCALF - FASE 1 - TAV.2	INOR11E22BGA2201002
- GA22 - SEZIONI TRASVERSALI SCALF - FASE 2 - TAV.1	INOR11E22BGA2201003
- GA22 - SEZIONI TRASVERSALI SCALF - FASE 2 - TAV.2	INOR11E22BGA2201004
- GA22 - SEZIONI TRASVERSALI SCALF - FASE 2 - TAV.3	INOR11E22BGA2201005
- GA22 - OPERE PROVVISORIE - ARMATURE	INOR11E22BGA2201001
- GA22 - OPERE PROVVISORIE - TAV.1	INOR11E22BGA2209901
- GA22 - PARTICOLARI COSTRUTTIVI - TAV.2	INOR11E22BGA2209902
- GA22 - PARTICOLARI COSTRUTTIVI - TAV.3	INOR11E22BGA2209903
- GA22 - STAMPA DI COLLEGAMENTO MARCIPIEDE LATO BRESCIA - PIANTE E SEZIONI	INOR11E22BGA2200001

NOTE GENERALI

- TUTTE LE MISURE SONO ESPRESSE IN CENTIMETRI
- TUTTE LE QUOTE ALTIMETRICHE SONO ESPRESSE IN METRI s.l.m.
- TUTTI GLI ANGOLI SONO ESPRESSE IN GRADI DECIMALI
- TUTTE LE PROGRESSIVE SONO ESPRESSE IN CHILOMETRI
- TUTTE LE COORDINATE SONO ESPRESSE IN METRI
- LA QUOTA DELLA FALDA IDRICA DI PROGETTO È ASSUNTA PARI A 51,61 m
- PER I DETTAGLI RELATIVI AD IMPERMEABILIZZAZIONI E GIUNTI SI RIMANDA ALL'ELABORATO INOR11E22BGA2209002

CARATTERISTICHE DEI MATERIALI

- PER LE CARATTERISTICHE DEI MATERIALI FARE RIFERIMENTO ALL'ELABORATO INOR11E22BGA2200001

COMMITTENTE:

ALTA SORVEGLIANZA:

GENERAL CONTRACTOR:

INFRASTRUTTURE FERROVIARIE STRATEGICHE DEFINITE DALLA LEGGE OBIETTIVO N. 443/01

LINEA A.V. /A.C. TORINO - VENEZIA Tratta MILANO - VERONA
Lotto funzionale Brescia-Verona
PROGETTO ESECUTIVO

GA22 - GALLERIA ARTIFICIALE IC VR MERCI B.P. DA PK 1+628,179 A PK 1+943,927
CARPENTERIA
CONCIO 7B
PIANTA E SEZIONI - TAV.1

GENERAL CONTRACTOR		DIRETTORE LAVORI		SCALA:			
Consorzio Cepav due		Verde per Costituzione		1:50			
Il Direttore del Consorzio Ing. T. Gianfranceschi		Data:					
COMMESSA	LOTTO	FASE	ENTE	TIPO DOC.	OPERA/DISCIPLINA	PROGR.	REV.
INOR	11	E	E2	BB	GA2200	012	A
PROGETTAZIONE							
Rev.	Descrizione	Autore	Data	Verifica	Data	Autore	
A	EMISSIONE	Verde	22/10/16	Verde	22/10/16	Verde	
B							
C							

CGI: 751447334A

Progetto cofinanziato dalla Unione Europea

CLP: 16149100000008