



PLANIMETRIA RETI IDRAULICHE scala 1:500

CO01 - CANTIERE OPERATIVO E AREA DI CARATTERIZZAZIONE TERRE 6.200 mq
 AREA DI SUPPORTO 4.100 mq

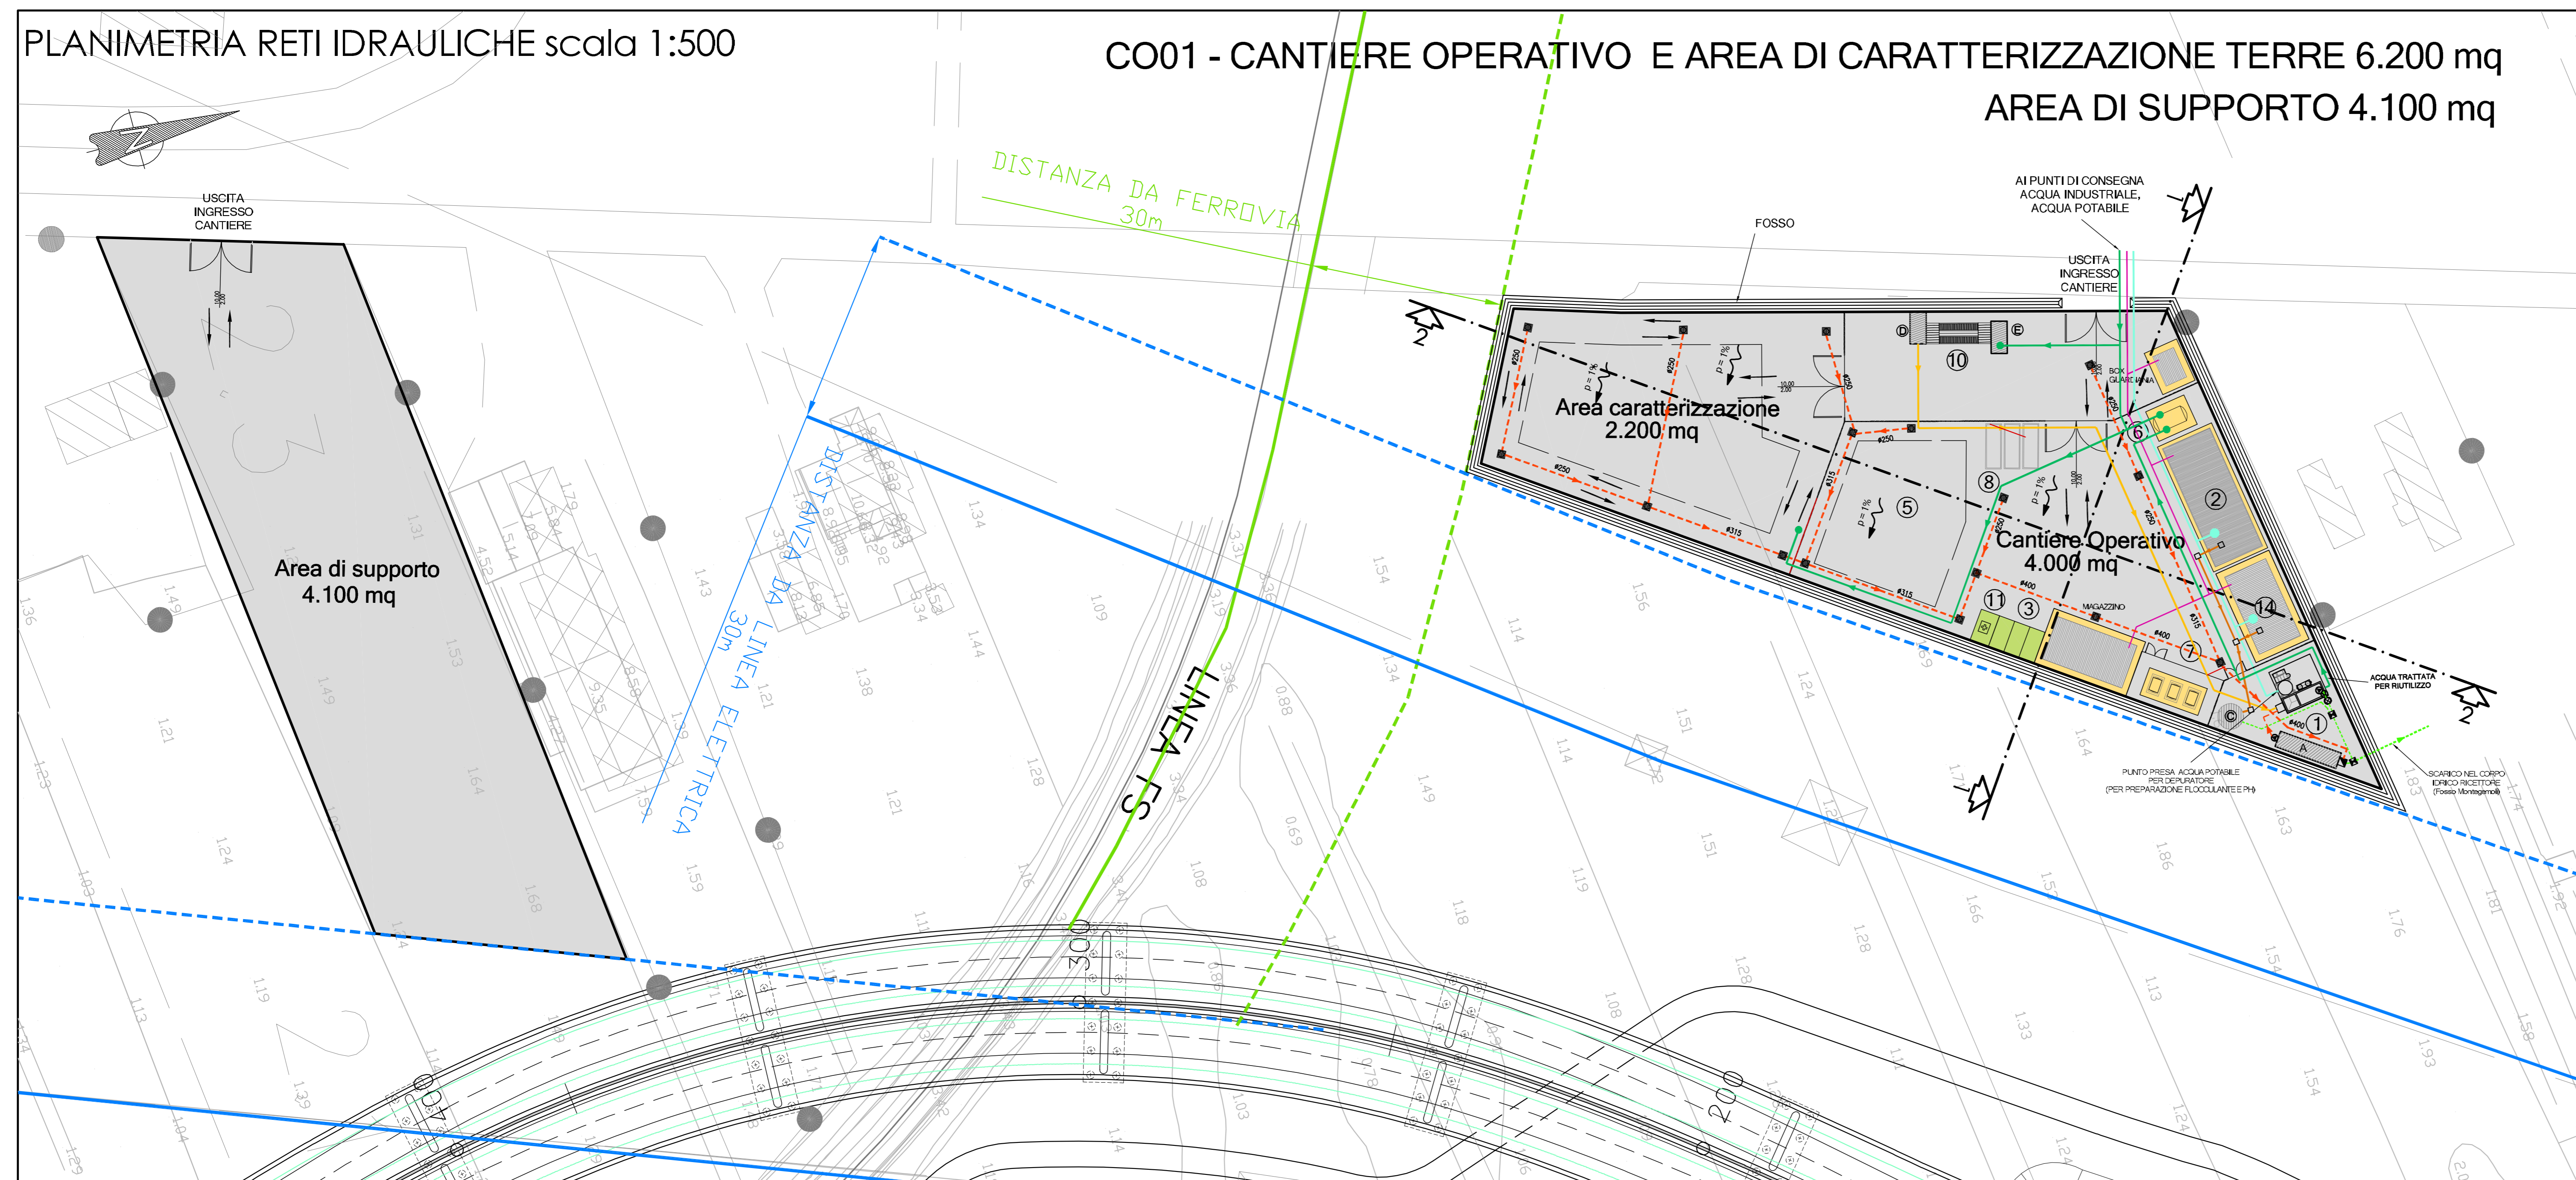

PLANIMETRIA RETI ELETTRICHE E TELEFONICHE scala 1:500

CO01 - CANTIERE OPERATIVO E AREA DI CARATTERIZZAZIONE TERRE 6.200 mq
 AREA DI SUPPORTO 4.100 mq

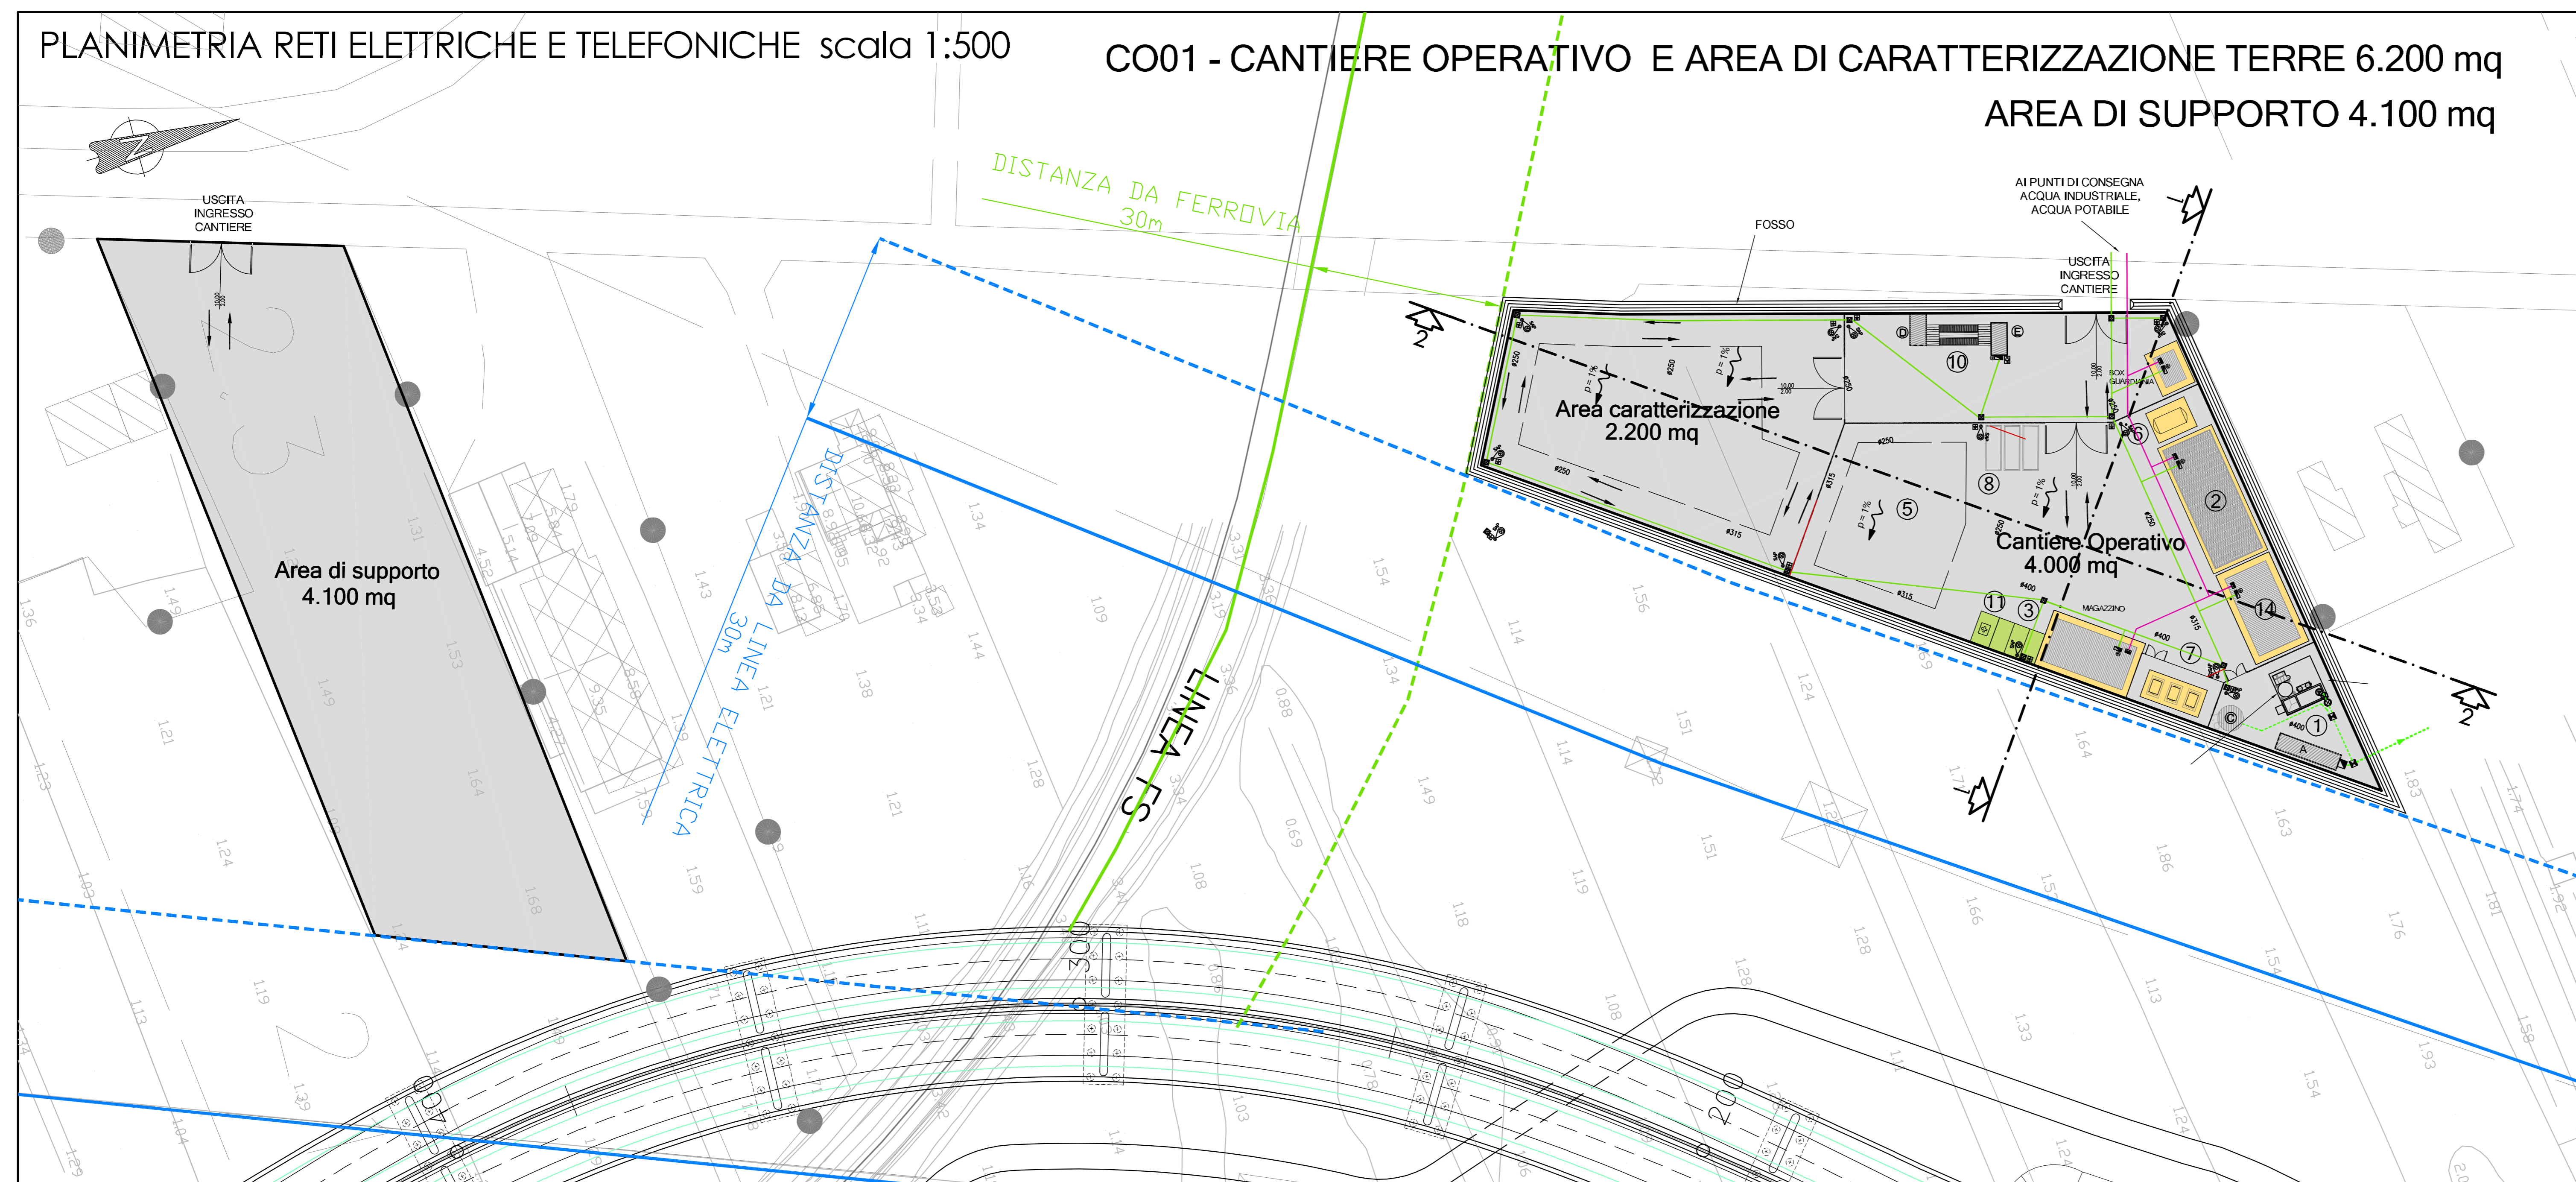

SAT Società Autostrada Tirrenica p.a.
 GRUPPO AUTOSTRADALE PER L'ITALIA S.p.A.

AUTOSTRADA (A12) : ROSIGNANO – CIVITAVECCHIA
 LOTTO 7
 TRATTO: BRETTOLA DI PIOMBINO
 PROGETTO DEFINITIVO
 INFRASTRUTTURA STRATEGICA DI PREMINENTE INTERESSE NAZIONALE LE CUI PROCEDURE DI APPROVAZIONE SONO REGOLATE DALL' ART. 161 DEL D.LGS. 163/2006

CN-CANTIERIZZAZIONE E FASI ESECUTIVE
 AREA DI CANTIERE CAVE E DEPOSITI
 CO01 - CANTIERE OPERATIVO E AREA
 PER LA CARATTERIZZAZIONE DELLE TERRE
 PLANIMETRIA RETI IDRAULICHE ED ELETTRICHE

IL RESPONSABILE PROGETTAZIONE SPECIALISTICA Geom. Maurizio Piaboni Ord. Geom. Prov. Milano N. 8574 RESPONSABILE UFFICIO CAD		IL RESPONSABILE INTERAZIONE PROIEZIONE SPECIALISTICA Ing. Assessorato AET Ord. Pogg. Milano N. 10015 COORDINATORE GENERALE APS		IL DIRETTORE TECNICO Ing. Maurizio Torrali Ord. Pogg. Milano N. 16432 RESPONSABILE DIREZIONE SULLIOP INFRASTRUTTURE	
REVISIONI ELABORATO data: FEBBRAIO 2011 scala: 1:500	CODICE PROGETTO: 12121701CAP301				
COORDINATORE OPERATIVO DI PROGETTO Arch. Maria Gualdi Ord. Arch. Venezia N. 1254		VISTO DEL COMMITTENTE SAT		VISTO DEL CONCESSIONARIO	