



GA22 - CONCIO 3B - PIANA FONDAZIONE ARMATURA LONGITUDINALE


scala 1 : 50

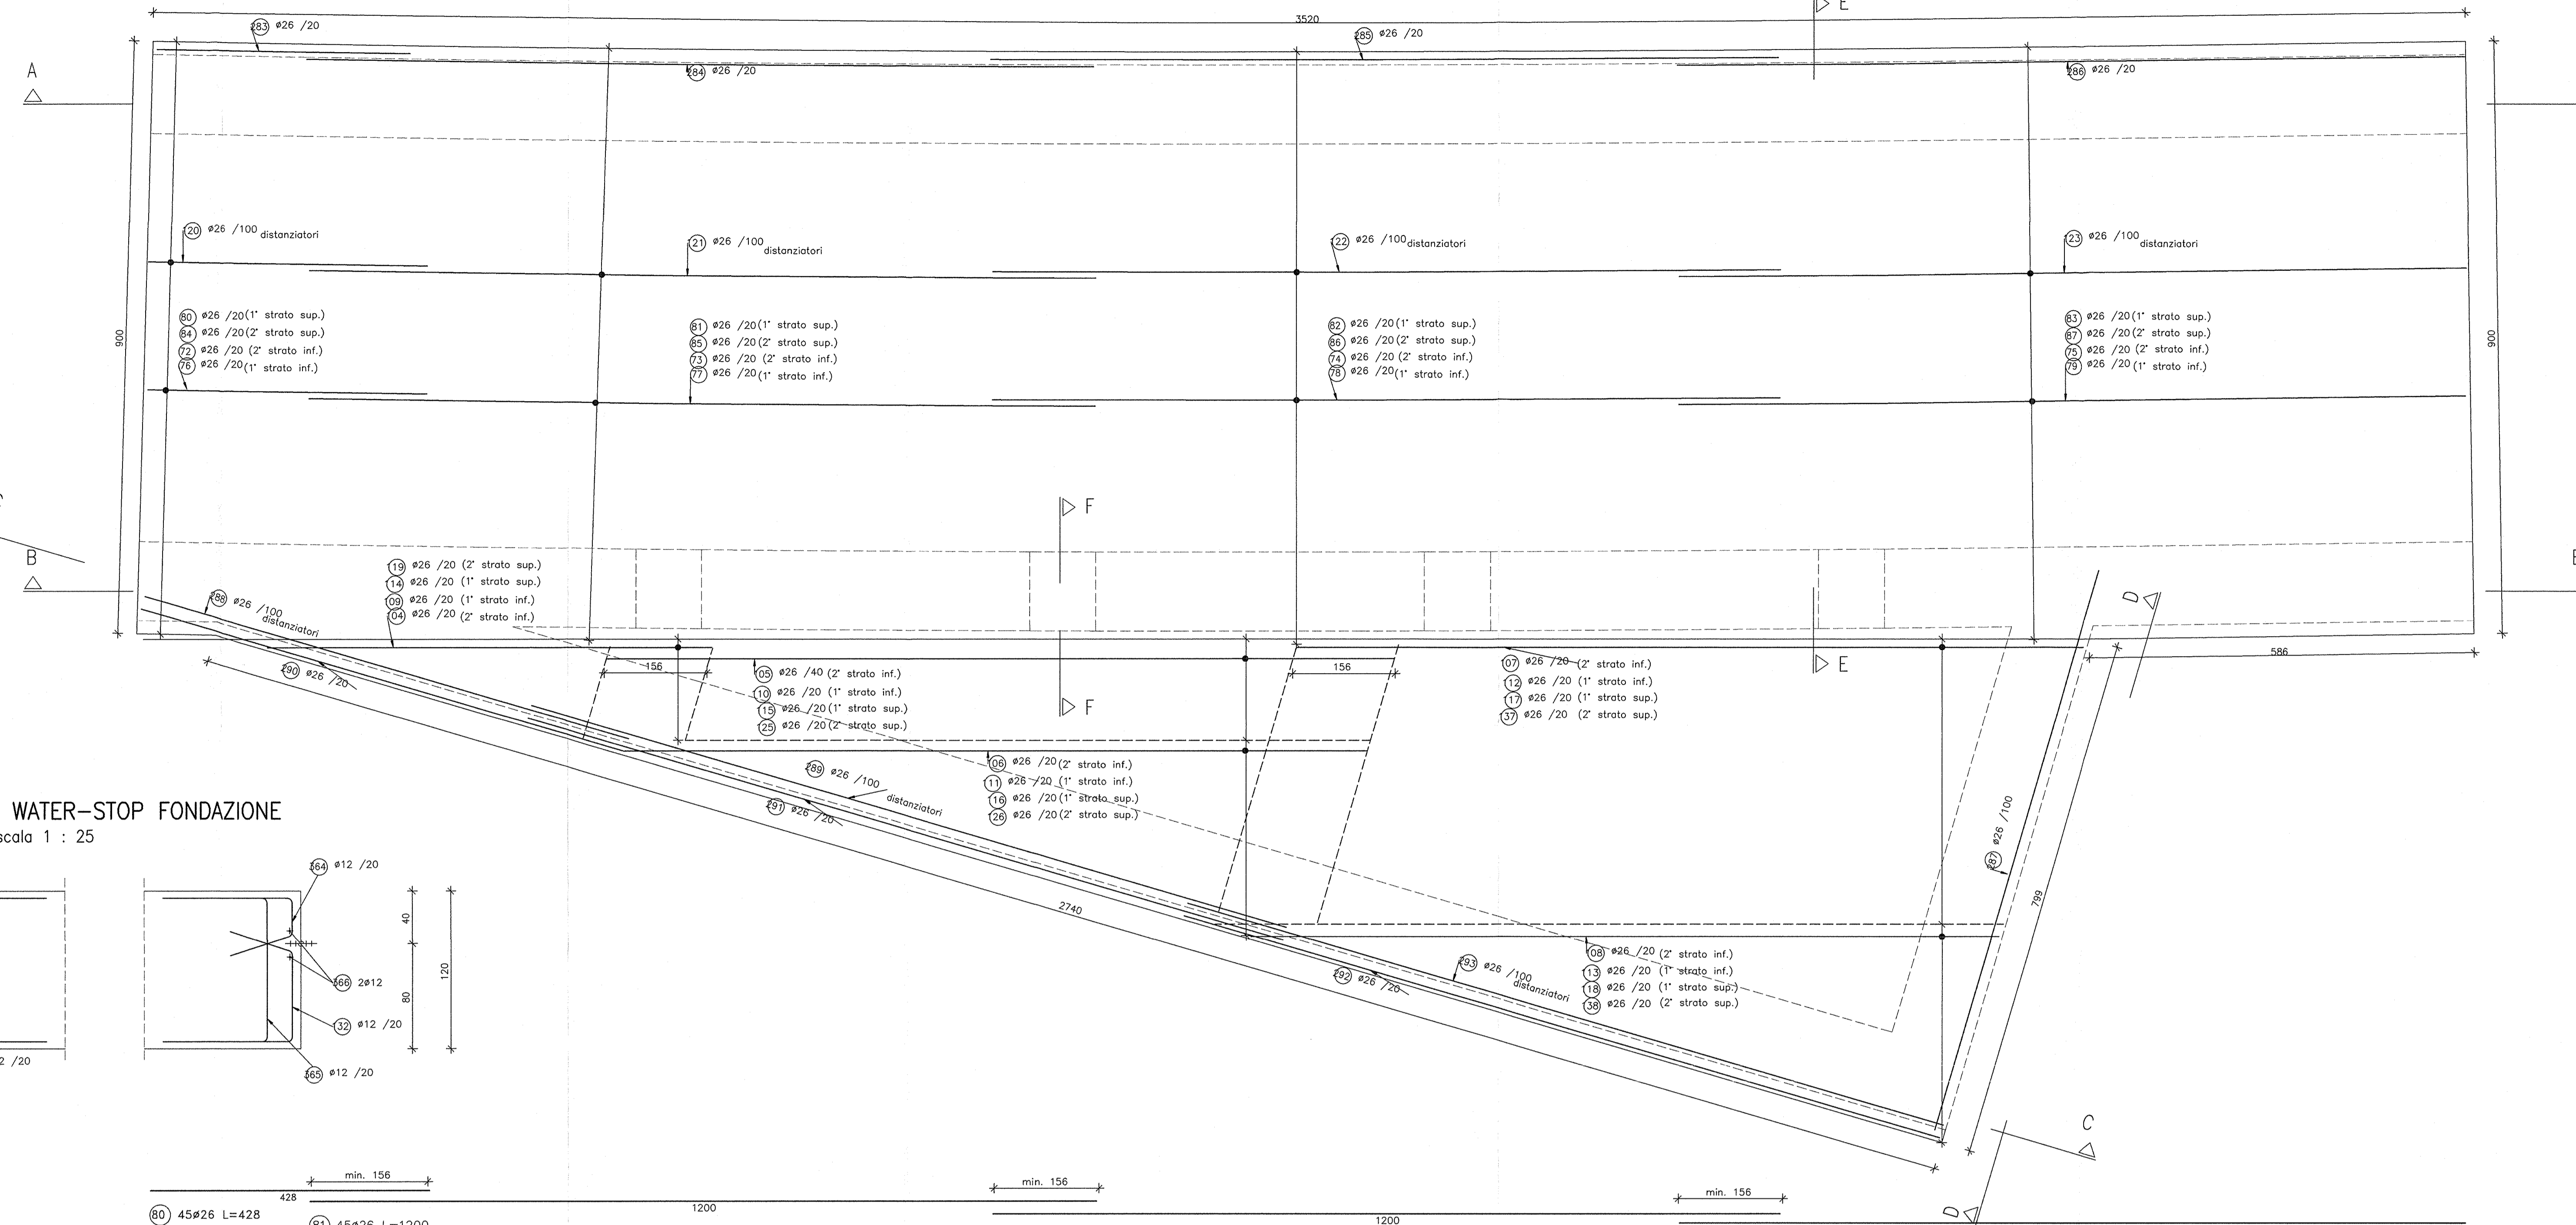

PARTICOLARE WATER-STOP FONDAZIONE  
scala 1 : 25

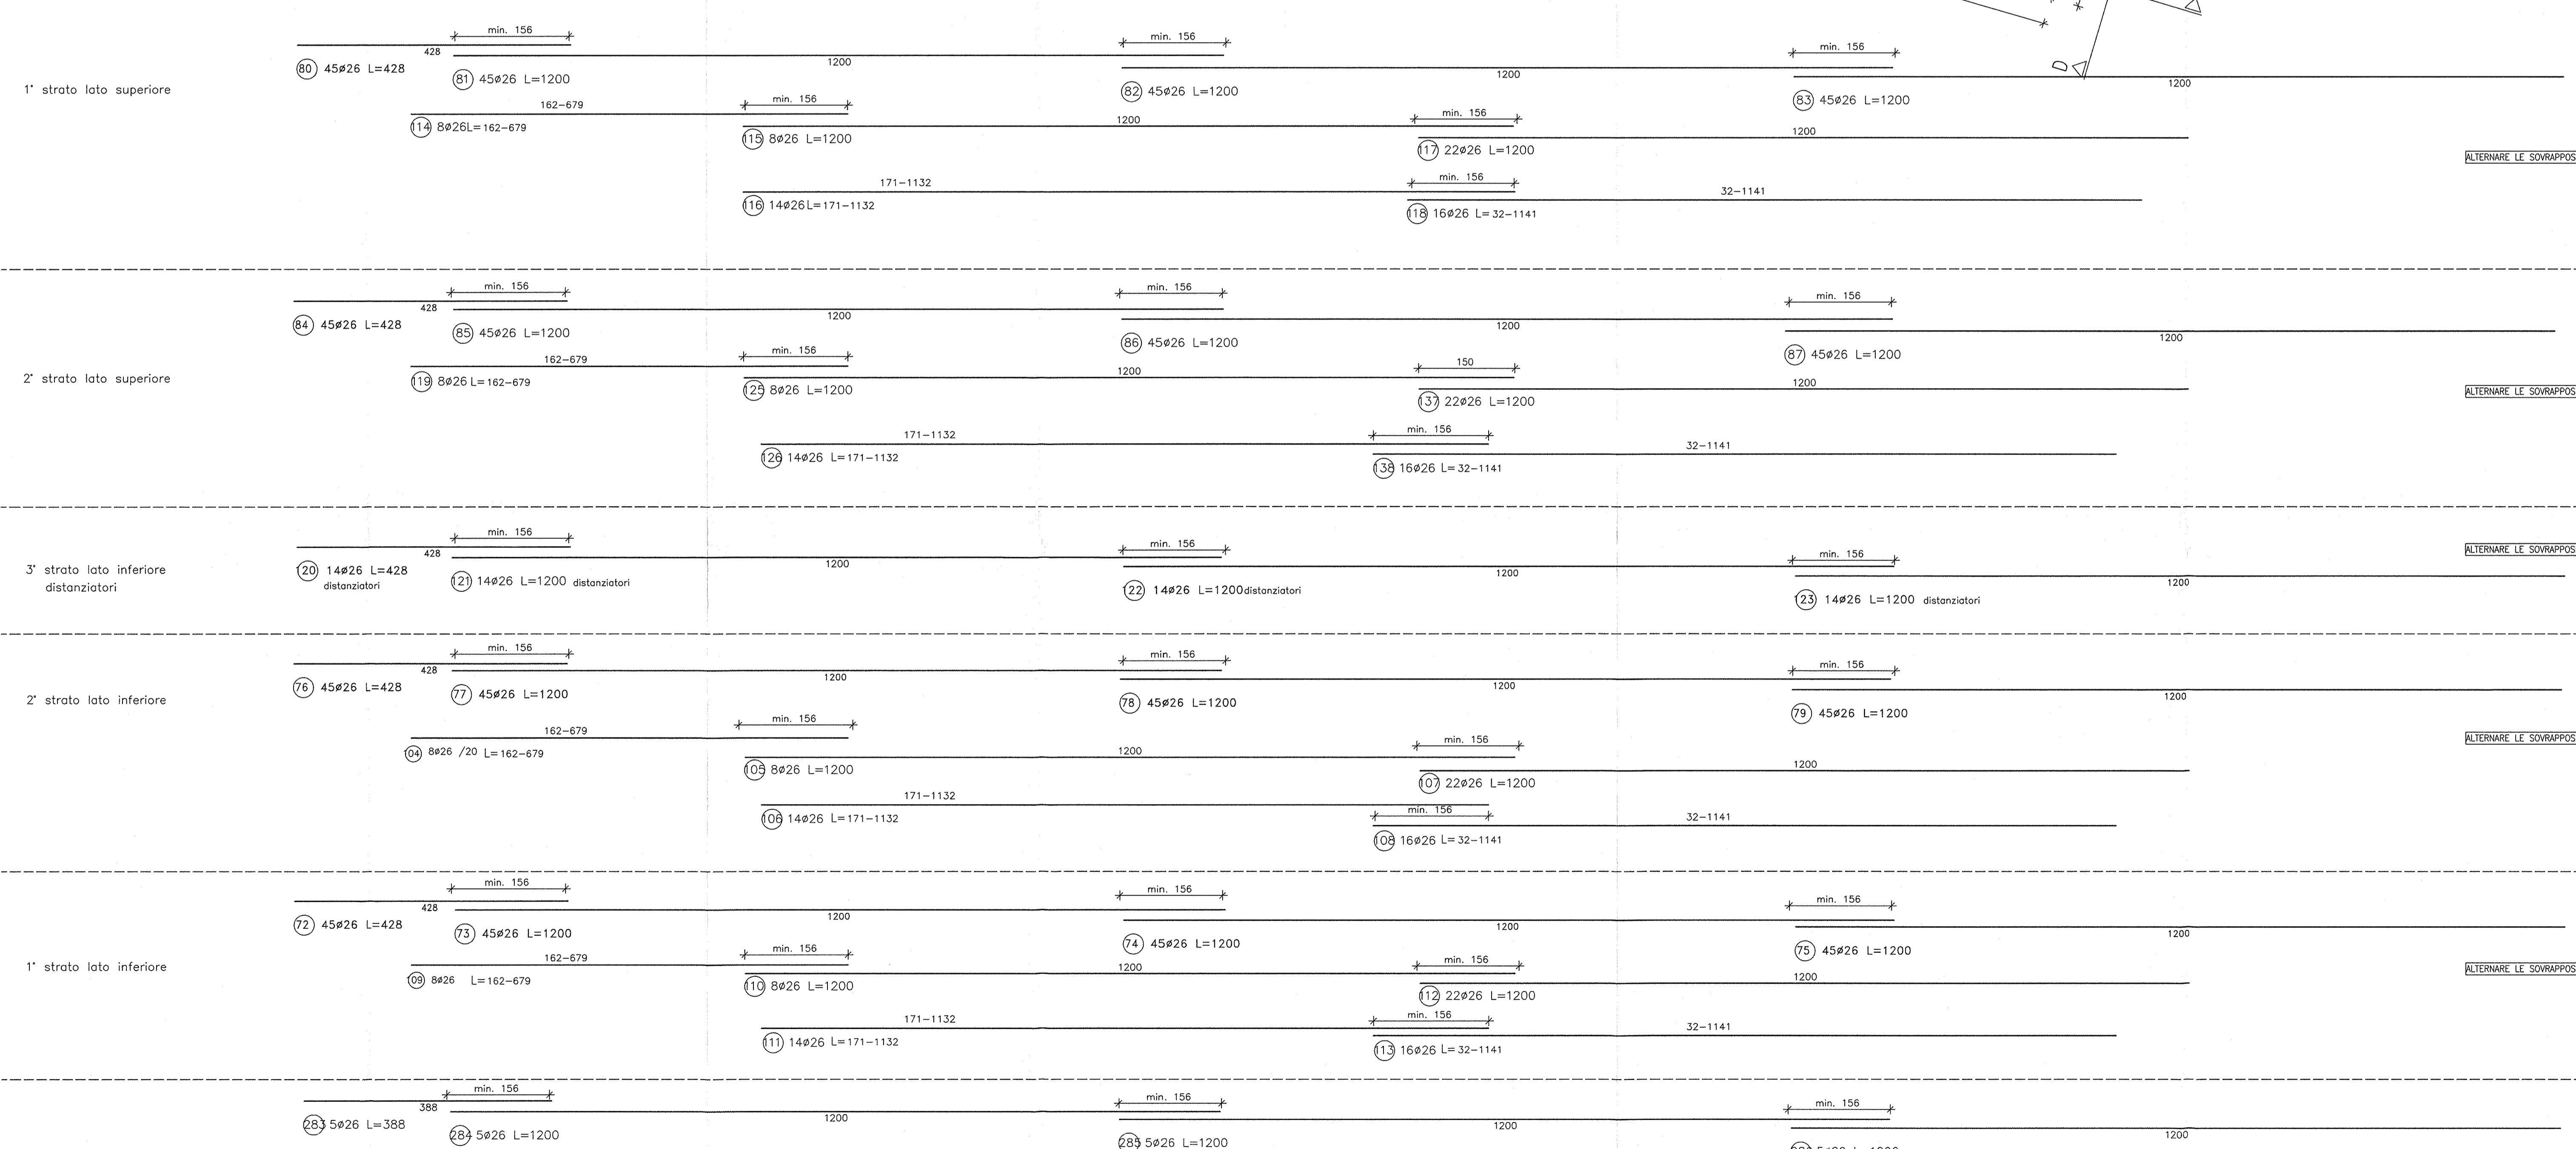

FERRI DI CHIUSURA DELLE BARRE LONGITUDINALI IN CORRISPONDENZA DEL WATER-STOP

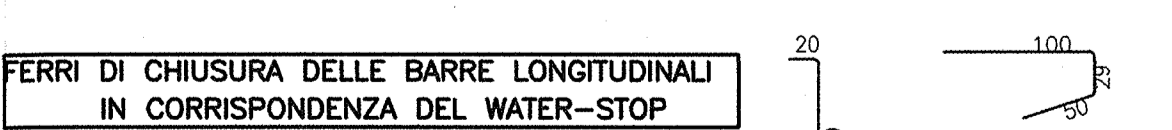

FERRI DI CHIUSURA DELLE BARRE LONGITUDINALI ESTERNE AL WATER-STOP



FERRI DI CHIUSURA DELLE BARRE LONGITUDINALI ESTERNE AL WATER-STOP

DESEGNI DI RIFERIMENTO


DESCRIZIONE	CODICE
- GA22 - RELAZIONE TECNICA GENERALE	INOR11E22GA220001
- GA22 - RELAZIONE DI CALCOLO CONCIO 1-2-4-5-6-8-9	INOR11E22GA220002
- GA22 - RELAZIONE DI CALCOLO CONCIO 3a-3b-7a-7b	INOR11E22GA220003
- GA22 - RELAZIONE DI CALCOLO VASCA DI SOLLEVAMENTO	INOR11E22GA220004
- GA22 - RELAZIONE DI CALCOLO OPERE PROVVISORIE	INOR11E22GA220005
- GA22 - TABELLA MATERIALI	INOR11E22GA220006
- PLANIMETRIA DI PROGETTO	INOR11E22GA220007
- PLANIMETRIA DI TRACCIAMENTO	INOR11E22GA220008
- PROFILO LONGITUDINALE	INOR11E22GA220009
- SEZIONI TRASVERSALI - TAV.1	INOR11E22GA220010
- SEZIONI TRASVERSALI - TAV.2	INOR11E22GA220011
- SEZIONI TRASVERSALI - TAV.3	INOR11E22GA220012
- SEZIONI TIPO	INOR11E22GA220013
- PIANA E SEZIONE LONG - TAV.1	INOR11E22GA220014
- PIANA E SEZIONE LONG - TAV.2	INOR11E22GA220015
- PIANA E SEZIONE LONG - TAV.3	INOR11E22GA220016
- PIANA E SEZIONE LONG - TAV.4	INOR11E22GA220017
- PIANA E SEZIONE LONG - TAV.5	INOR11E22GA220018
- CARPENTERIA - CONCIO 1 - PIANA E SEZIONI	INOR11E22GA220019
- CARPENTERIA - CONCIO 2 - PIANA E SEZIONI	INOR11E22GA220020
- CARPENTERIA - CONCIO 3a - PIANA E SEZIONI - TAV.1	INOR11E22GA220021
- CARPENTERIA - CONCIO 3b - PIANA E SEZIONI - TAV.2	INOR11E22GA220022
- CARPENTERIA - CONCIO 3b - PIANA E SEZIONI - TAV.3	INOR11E22GA220023
- CARPENTERIA - CONCIO 3b - PIANA E SEZIONI - TAV.4	INOR11E22GA220024
- CARPENTERIA - CONCIO 3b - PIANA E SEZIONI - TAV.100	INOR11E22GA220120

NOTE GENERALI

- TUTTE LE MISURE SONO ESPRESSE IN CENTIMETRI
- TUTTI GLI ANGOLI SONO ESPRESI IN GRADI DECIMALI
- DOVE NON SPECIFICATO, SI PRESCRIVONO I SEGUENTI DIAMETRI MINIMI DI PIEGATURA:

Ø BARRA	DIAMETRO MINIMO DI PIEGATURA
>16mm	7Ø
≤16mm	4Ø

- LE DIMENSIONI INDICATE PER LA SAGOMA DELLE ARMATURE SONO RIFERITE ALL'ASSE DELLA BARRA
- LE MISURE DEI SINGOLI TRATTI DI BARRA VANNO INTESE SECONDO LA SEGUENTE TABELLA:

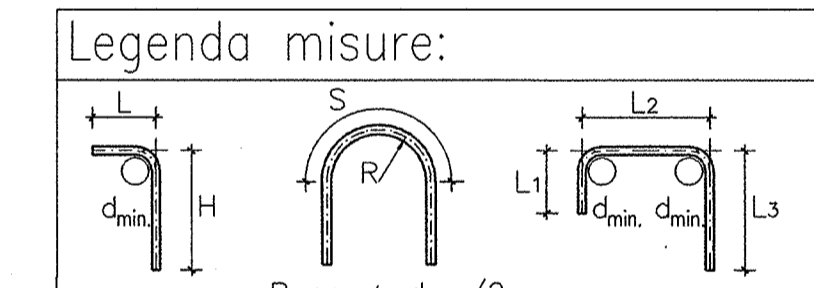

COMMITTENTE:  
**RFI**  
 RETE FERROVIARIA ITALIANA  
 GRUPPO FERROVIE DELLO STATO

ALTA SOREVEGLIANZA:  
**ITALFERR**  
 GRUPPO FERROVIE DELLO STATO

GENERAL CONTRACTOR:  
**Cepav due**  
 Consorzio ENI per l'Alta Velocità

INFRASTRUTTURE FERROVIARIE STRATEGICHE DEFINITE DALLA LEGGE OBIETTIVO N. 443/01

LINEA A.V. I/A.C. TORINO - VENEZIA Tratta MILANO - VERONA  
 Lotto funzionale Brescia-Verona  
 PROGETTO ESECUTIVO

GA22 - GALLERIA ARTIFICIALE IC VR MERCI B.P. DA PK 1+628,179 A PK 1+943,927  
 ARMATURA  
 CONCIO 3B - TAV.3

GENERAL CONTRACTOR:  
**Cepav due**  
 Consorzio Cepav due  
 Il Direttore del Consorzio  
 Ing. Giovanni...

VALIDO PER COSTRUZIONE

SCALA: **VARIE**

DATA: \_\_\_\_\_

COMMESSA	LOTTO	FASE	ENTE	TIPO DOC.	OPERA/DISCIPLINA	PROG.	REV.
INOR	11	E	E2	BZ	GA2200	014	A

PROGETTAZIONE

Rev.	Descrizione	Aut.	Data	Interv.	Aut.	Data
A	EMISSIONE	Regio	22/10/18	Lu	22/10/18	
B						
C						

CIG: 751447334A  
 Progetto cofinanziato dalla Unione Europea  
 CLP: 819/19/0000028