



PIANTA SCAVI - FASE 1

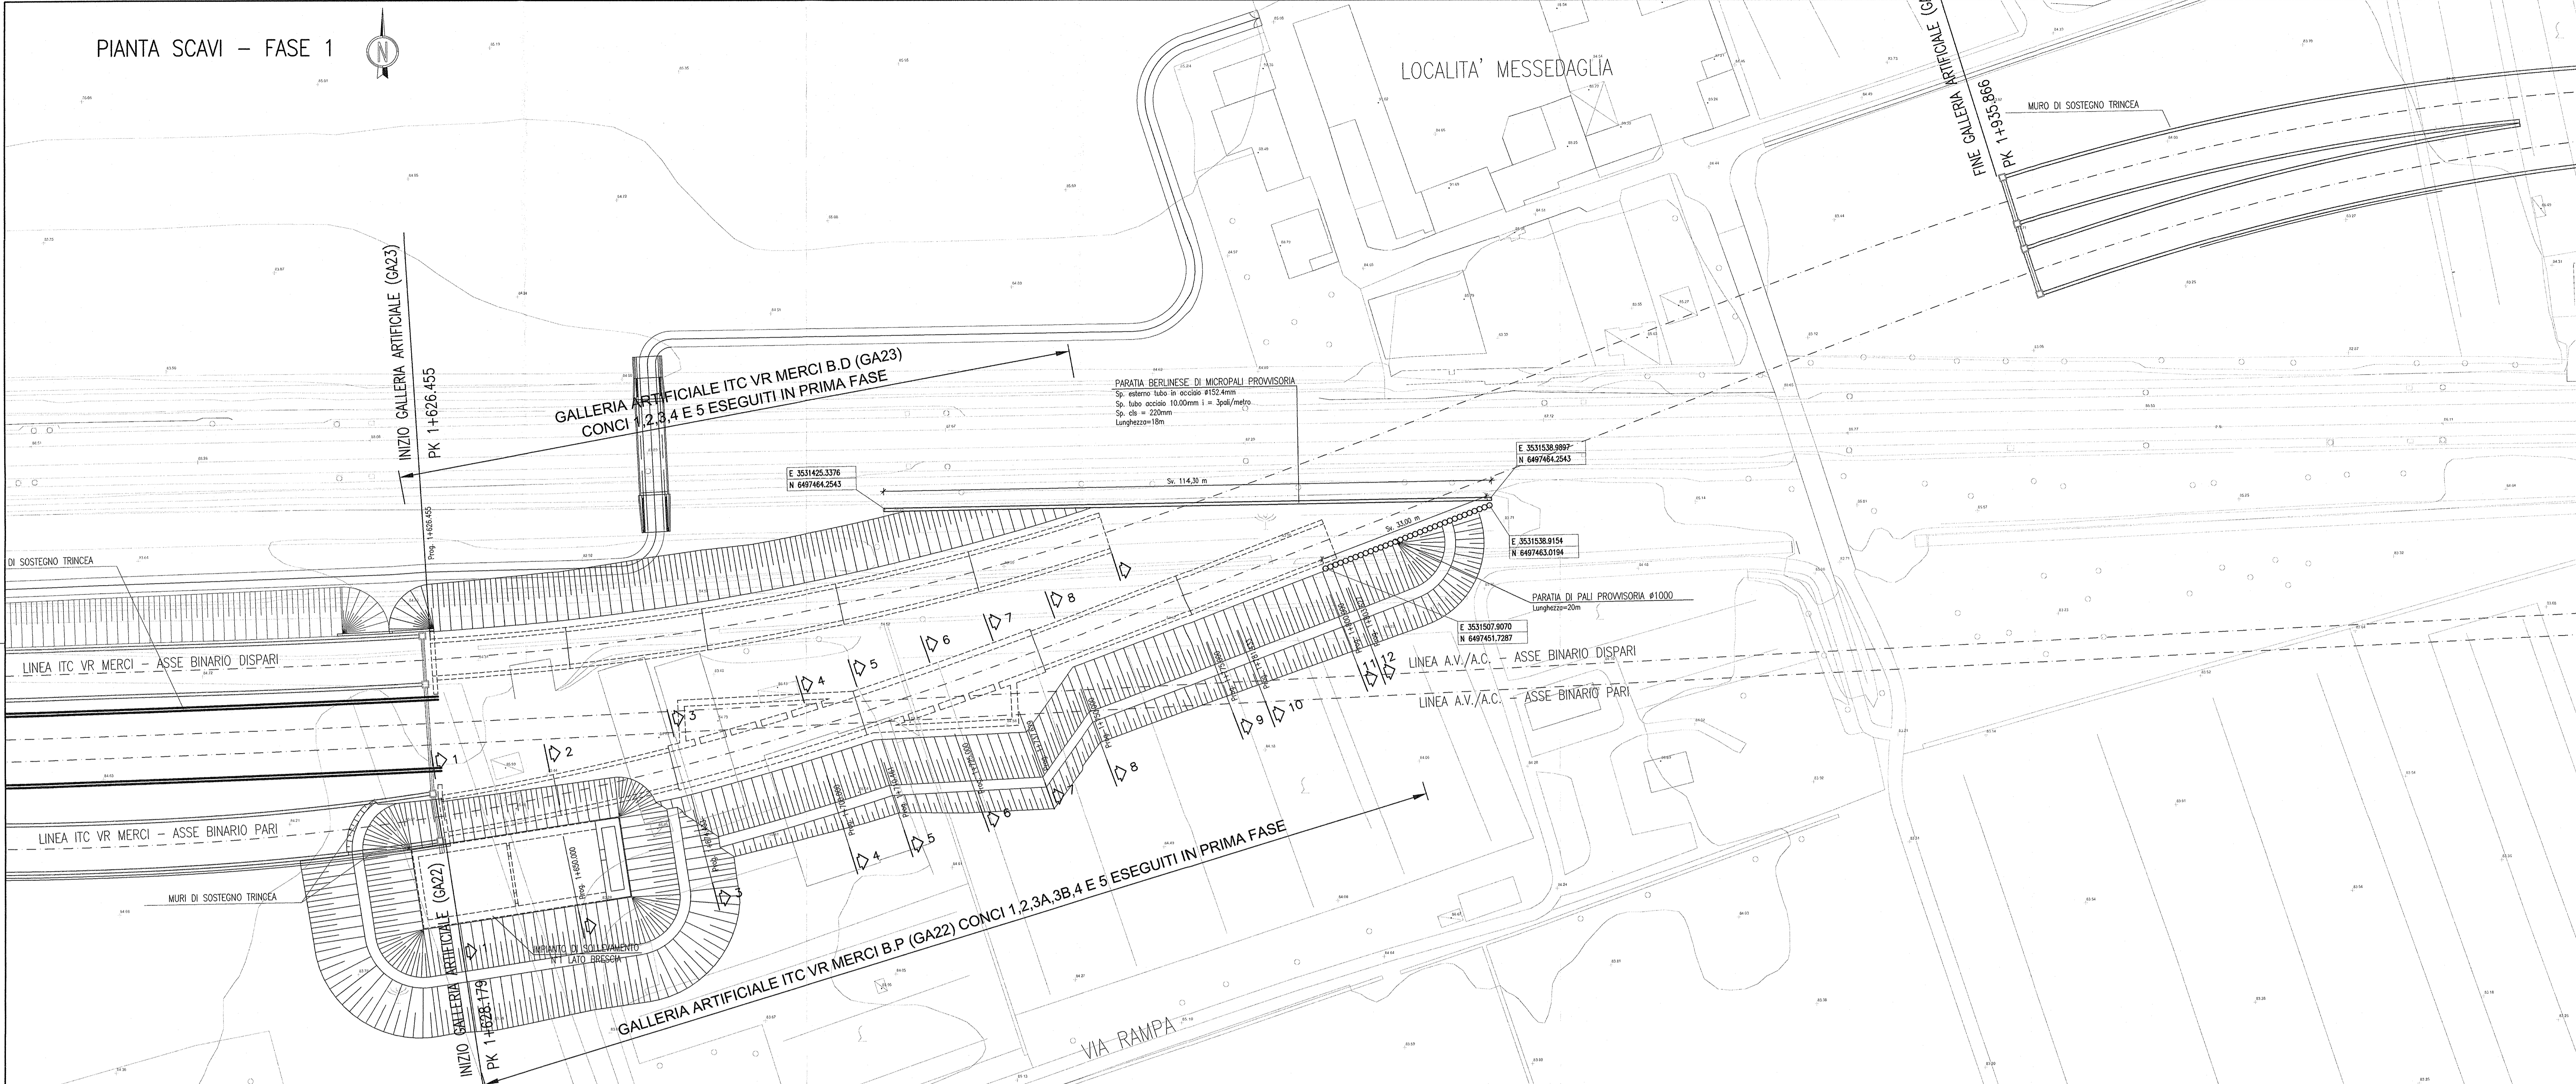

PIANTA SCAVI - FASE 2

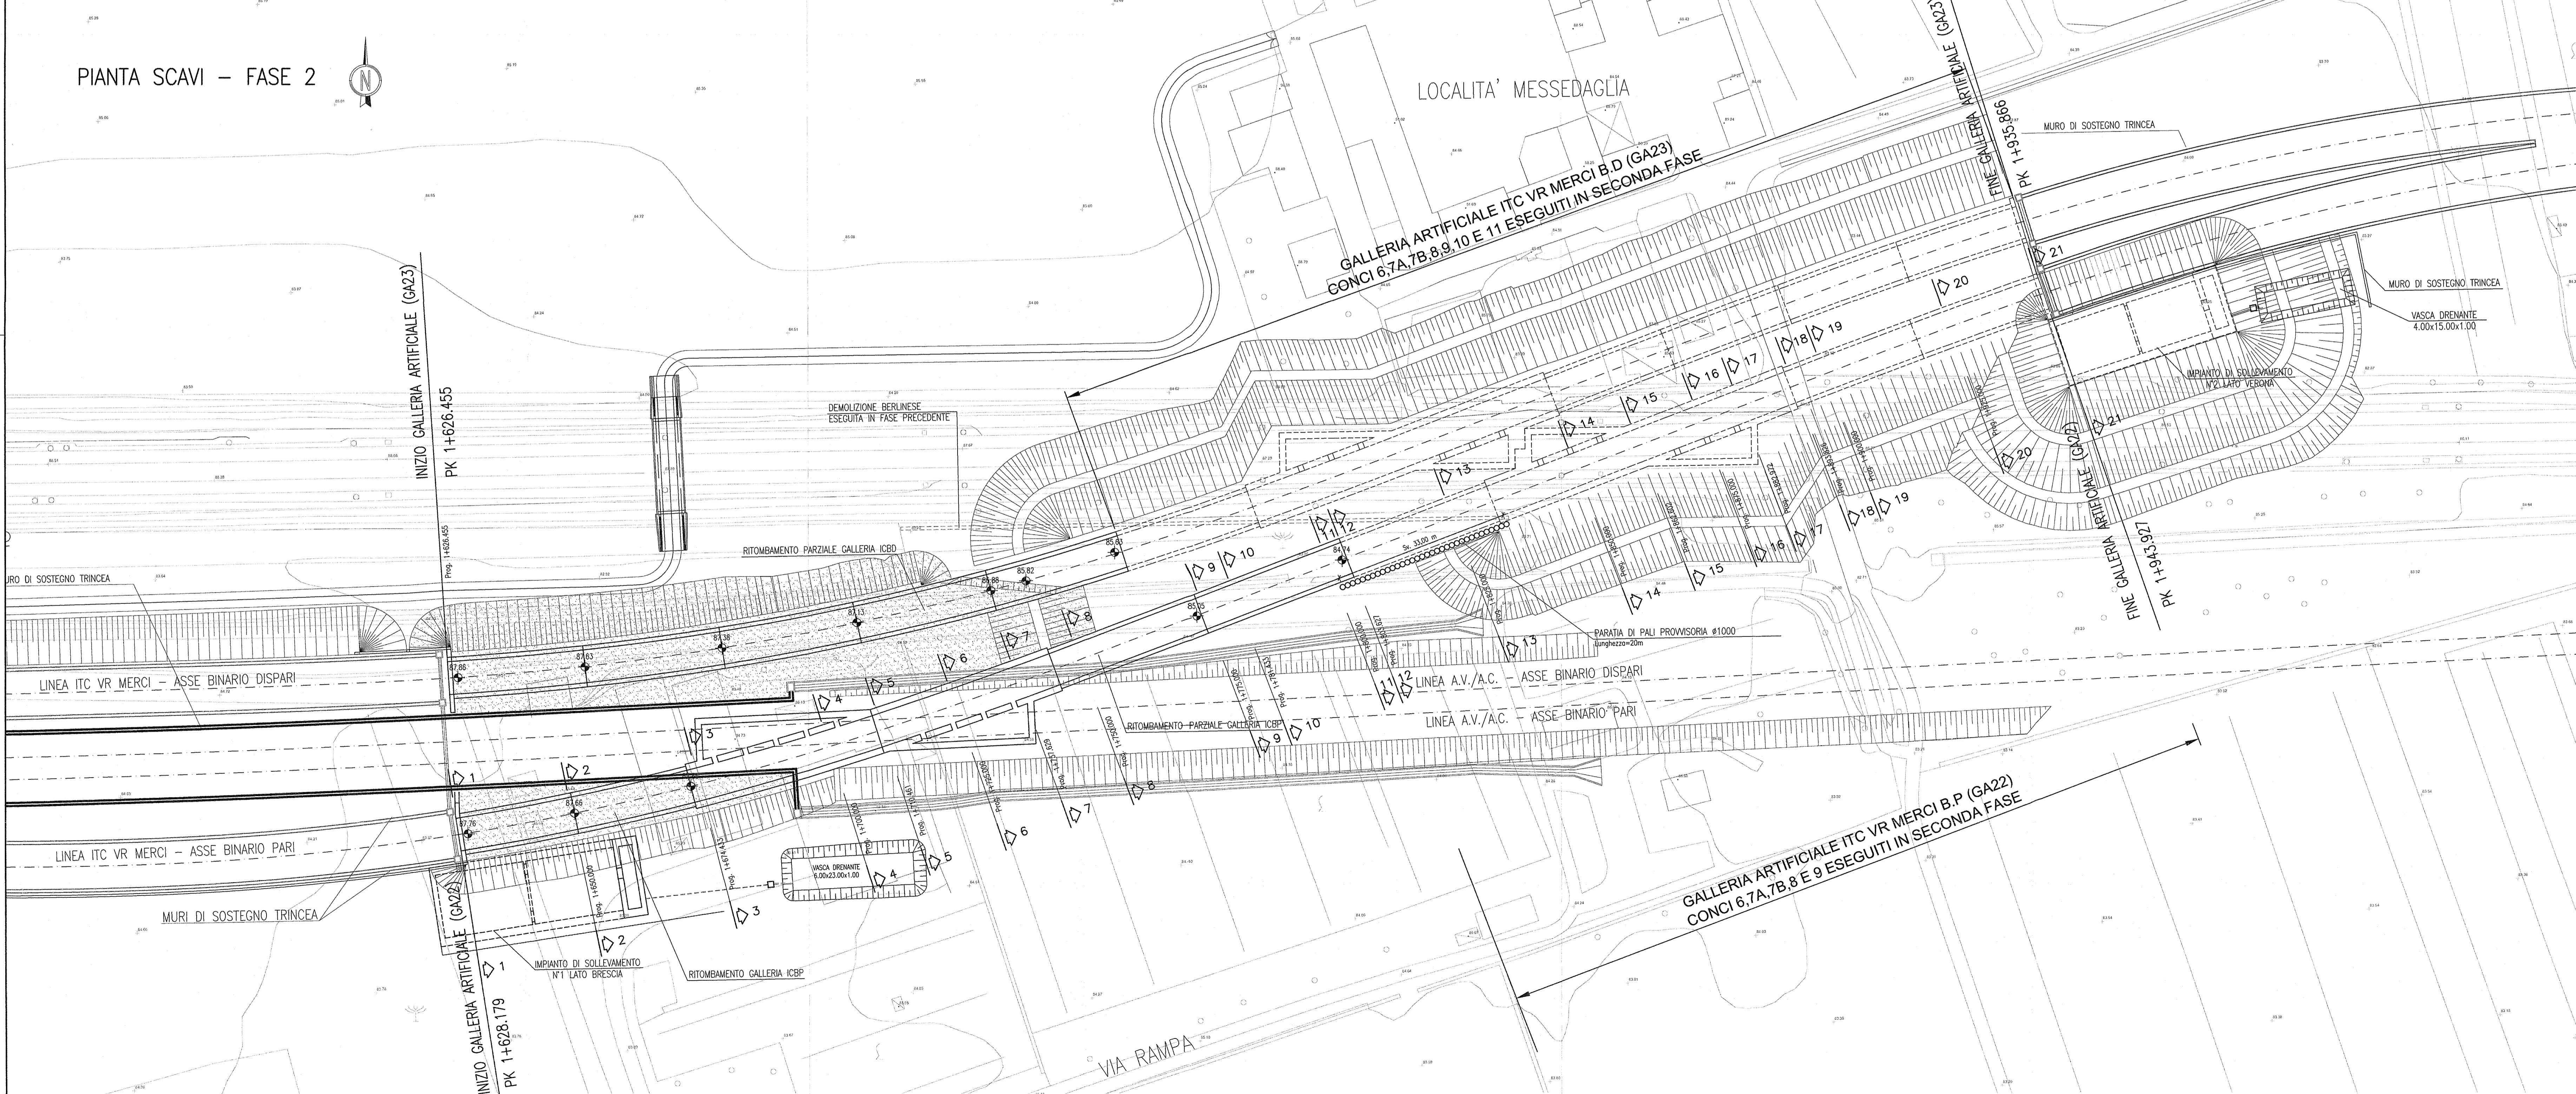

DESEGNI DI RIFERIMENTO

DESCRIZIONE	CODICE
GA22 - RELAZIONE GEOTECNICA	INOR11E2P2GA220001
GA22 - PROFILO GEOTECNICO	INOR11E2P2GA220001
GA22 - RELAZIONE TECNICA GENERALE	INOR11E2P2GA220001
GA22 - PLANIMETRIA STATO DI FATTO	INOR11E2P2GA220001
GA22 - PLANIMETRIA DI TRACCIAMENTO	INOR11E2P2GA220001
GA22 - SEZIONE TRASVERSALE	INOR11E2P2GA220001
GA22 - PROFILO LONGITUDINALE	INOR11E2P2GA220001
GA22 - SEZIONE TRASVERSALE - TAV.1	INOR11E2P2GA220002
GA22 - SEZIONE TRASVERSALE - TAV.2	INOR11E2P2GA220002
GA22 - SEZIONE TIPO GALLERIA	INOR11E2P2GA220003
GA22 - PROSPETTO INTERVALLI VERONA E BRESCIA	INOR11E2P2GA220003
GA22 - MRODOD BRESCIA - PANTA E SEZIONI	INOR11E2P2GA220007
GA22 - MRODOD VERONA - PANTA E SEZIONI	INOR11E2P2GA220008
GA22 - PANTA E SEZIONE LONG - TAV.1	INOR11E2P2GA220002
GA22 - PANTA E SEZIONE LONG - TAV.2	INOR11E2P2GA220003
GA22 - PANTA E SEZIONE LONG - TAV.3	INOR11E2P2GA220004
GA22 - PANTA E SEZIONE LONG - TAV.4	INOR11E2P2GA220005
GA22 - PANTA E SEZIONE LONG - TAV.5	INOR11E2P2GA220006
GA22 - CARPENTERIA - CONCIO 1 - PANTA E SEZIONI	INOR11E2P2GA220001
GA22 - CARPENTERIA - CONCIO 2 - PANTA E SEZIONI	INOR11E2P2GA220002
GA22 - CARPENTERIA - CONCIO 3A - PANTA E SEZIONI - TAV.1	INOR11E2P2GA220003
GA22 - CARPENTERIA - CONCIO 3A - PANTA E SEZIONI - TAV.2	INOR11E2P2GA220004
GA22 - CARPENTERIA - CONCIO 3B - PANTA E SEZIONI - TAV.1	INOR11E2P2GA220005
GA22 - CARPENTERIA - CONCIO 3B - PANTA E SEZIONI - TAV.2	INOR11E2P2GA220006
GA22 - CARPENTERIA - CONCIO 4 - PANTA E SEZIONI	INOR11E2P2GA220007
GA22 - CARPENTERIA - CONCIO 5 - PANTA E SEZIONI	INOR11E2P2GA220008
GA22 - CARPENTERIA - CONCIO 6 - PANTA E SEZIONI	INOR11E2P2GA220009
GA22 - CARPENTERIA - CONCIO 9B - PANTA E SEZIONI - TAV.100	INOR11E2P2GA220116

NOTE GENERALI

- TUTTE LE MISURE SONO ESPRESSE IN CENTIMETRI
- TUTTE LE QUOTE ALTIMETRICHE SONO ESPRESSE IN METRI s.l.m.
- TUTTI GLI ANGOLI SONO ESPRESSE IN GRADI DECIMALI
- TUTTE LE PROGRESSIVE SONO ESPRESSE IN CHILOMETRI
- TUTTE LE COORDINATE SONO ESPRESSE IN METRI
- LA QUOTA DELLA FALDA IDRICA DI PROGETTO È ASSUNTA PARI A 51,61 m

LEGENDA

COMMITTENTE:
RFI
 RETE FERROVIARIA ITALIANA
 GRUPPO FERROVIE DELLO STATO

ALTA SORVEGLIANZA:
ITALFERR
 GRUPPO FERROVIE DELLO STATO

GENERAL CONTRACTOR:
Cepav due
 Consorzio ENI per l'Alta Velocità

INFRASTRUTTURE FERROVIARIE STRATEGICHE DEFINITE DALLA LEGGE OBIETTIVO N. 443/01
 LINEA A.V./A.C. TORINO - VENEZIA Tratta MILANO - VERONA
 Lotto funzionale Brescia-Verona
 PROGETTO ESECUTIVO
 GA22 - GALLERIA ARTIFICIALE ITC VR MERCÌ B.P. DA PK 1+628,179 A PK 1+943,927
 PIANTE SCAVI E OPERE PROVVISORIALI

GENERAL CONTRACTOR: **Cepav due**
 Consorzio Cepav due
 Il Direttore del Consorzio (Ing. Valerio)

DIRETTORE LAVORI: **Valerio per Cepav due**

SCALA: **1:500**

DATA: _____

COMMESSA: **INOR 11 E E2 P8 GA2201 001 A**

PROGETTAZIONE:

Rev.	Descrizione	Aut.	Data	Int.	Data
A	EMMISSIONE	Valerio	22/10/18	Valerio	22/10/18
B					
C					

CIG: 751447334A
 Foglio cofinanziato dalla Unione Europea
 CUP: F81H100000008