



PROSPETTO IMBOCCO LATO BRESCIA
SCALA 1:100

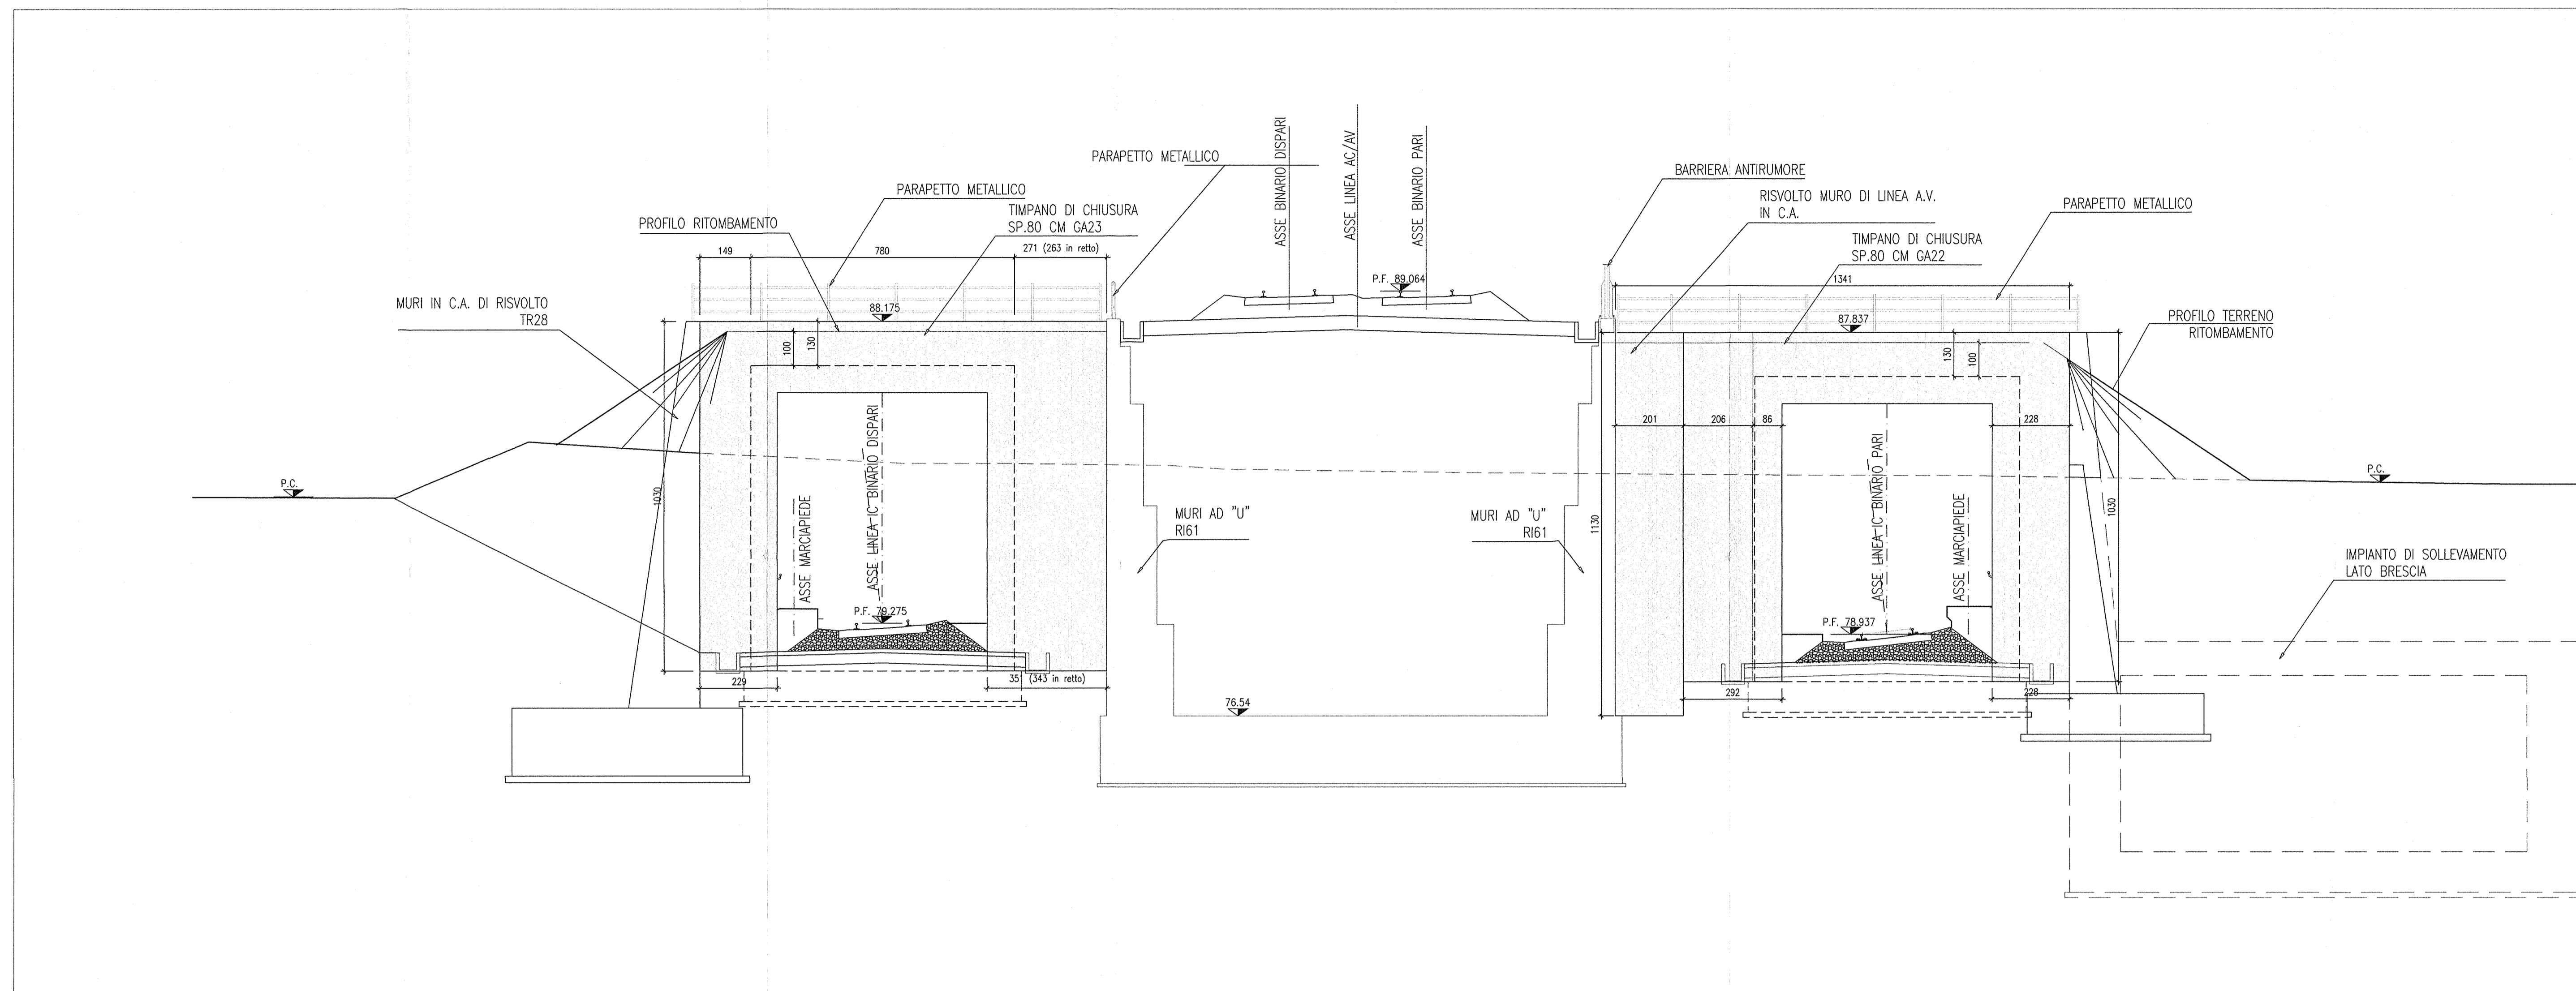

PROSPETTO IMBOCCO LATO VERONA
SCALA 1:100

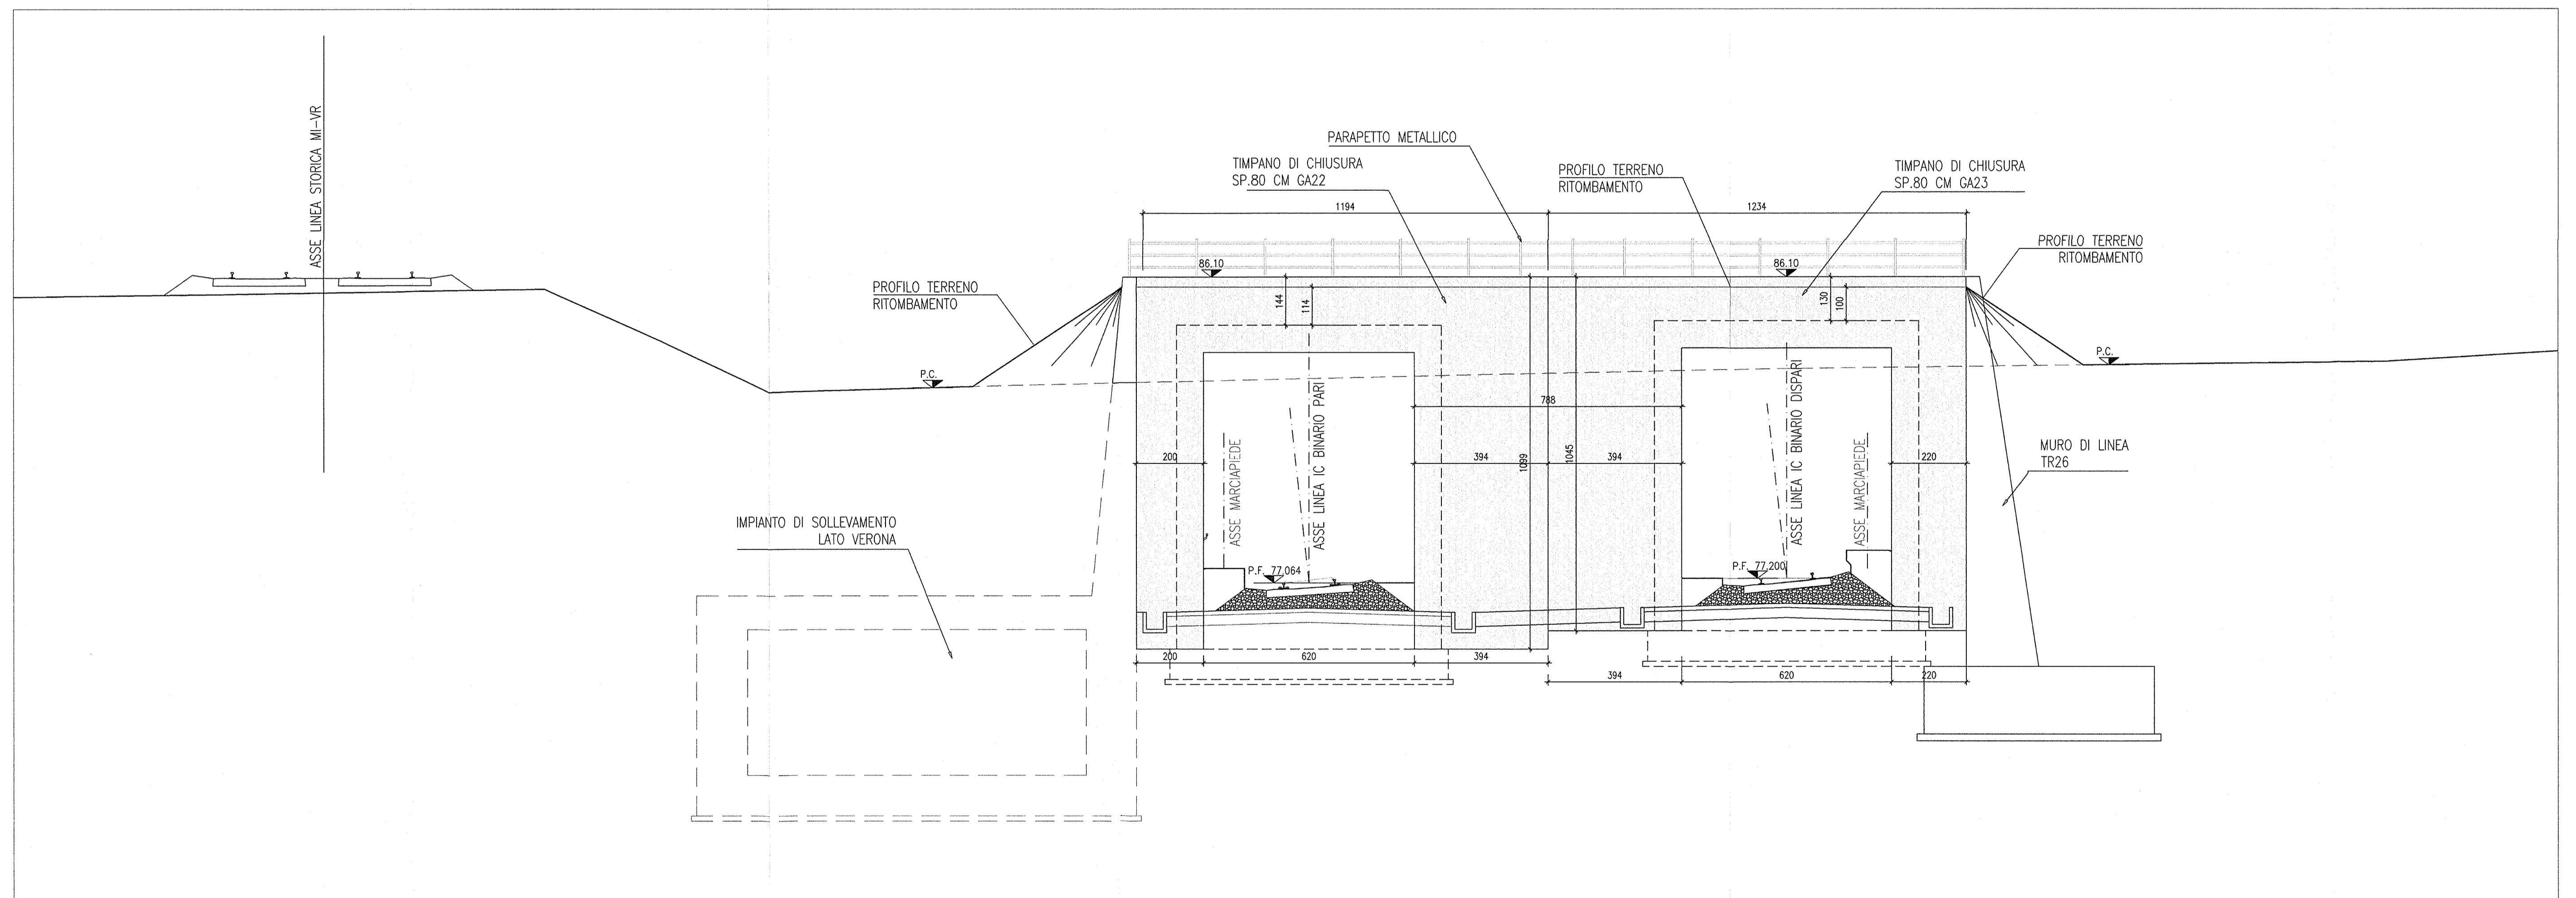

DESEGNI DI RIFERIMENTO

DESCRIZIONE	CODICE
- GA22 - RELAZIONE GEOTECNICA	INOR11EE2BZGA2200001
- GA22 - PROFILO GEOTECNICO	INOR11EE2BZGA2200001
- GA22 - RELAZIONE TECNICA GENERALE	INOR11EE2BZGA2200001
- GA22 - TABELLA MATERIALI	INOR11EE24TGA2200001
- GA22 - PLANIMETRIA STATO DI FATTO	INOR11EE2BZGA2200001
- GA22 - PLANIMETRIA DI PROGETTO	INOR11EE2BZGA2200001
- GA22 - PLANIMETRIA DI TRACCIAMENTO	INOR11EE2BZGA2200001
- GA22 - PROFILI LONGITUDINALE	INOR11EE2BZGA2200001
- GA22 - SEZIONI TRASVERSALI - TAV.1	INOR11EE2BZGA2200001
- GA22 - SEZIONI TRASVERSALI - TAV.2	INOR11EE2BZGA2200002
- GA22 - SEZIONI TRASVERSALI - TAV.3	INOR11EE2BZGA2200003
- GA22 - SEZIONI TIPO GALLERIA	INOR11EE2BZGA2200001
- GA22 - MURICO BRESCIA - PIANTE E SEZIONI	INOR11EE2BZGA2200007
- GA22 - MURICO VERONA - PIANTE E SEZIONI	INOR11EE2BZGA2200008
- GA22 - PIANTE E SEZIONE LONG. - TAV.1	INOR11EE2BZGA2200002
- GA22 - PIANTE E SEZIONE LONG. - TAV.2	INOR11EE2BZGA2200003
- GA22 - PIANTE E SEZIONE LONG. - TAV.3	INOR11EE2BZGA2200004
- GA22 - PIANTE E SEZIONE LONG. - TAV.4	INOR11EE2BZGA2200005
- GA22 - PIANTE E SEZIONE LONG. - TAV.5	INOR11EE2BZGA2200006
- GA22 - CARPENTERIA - CONCIO 1 - PIANTE E SEZIONI	INOR11EE2BZGA2200001
- GA22 - CARPENTERIA - CONCIO 2 - PIANTE E SEZIONI	INOR11EE2BZGA2200002
- GA22 - CARPENTERIA - CONCIO 3A - PIANTE E SEZIONI - TAV.1	INOR11EE2BZGA2200003
- GA22 - CARPENTERIA - CONCIO 3B - PIANTE E SEZIONI - TAV.2	INOR11EE2BZGA2200004
- GA22 - CARPENTERIA - CONCIO 3C - PIANTE E SEZIONI - TAV.1	INOR11EE2BZGA2200005
- GA22 - CARPENTERIA - CONCIO 3D - PIANTE E SEZIONI - TAV.2	INOR11EE2BZGA2200006
- GA22 - CARPENTERIA - CONCIO 3E - PIANTE E SEZIONI	INOR11EE2BZGA2200007
- GA22 - CARPENTERIA - CONCIO 4 - PIANTE E SEZIONI	INOR11EE2BZGA2200008
- GA22 - CARPENTERIA - CONCIO 5 - PIANTE E SEZIONI	INOR11EE2BZGA2200009
- GA22 - CARPENTERIA - CONCIO 6 - PIANTE E SEZIONI	INOR11EE2BZGA2200010
- GA22 - CARPENTERIA - CONCIO 7A - PIANTE E SEZIONI - TAV.1	INOR11EE2BZGA2200011
- GA22 - CARPENTERIA - CONCIO 7B - PIANTE E SEZIONI - TAV.2	INOR11EE2BZGA2200012
- GA22 - CARPENTERIA - CONCIO 7C - PIANTE E SEZIONI - TAV.1	INOR11EE2BZGA2200013
- GA22 - CARPENTERIA - CONCIO 7D - PIANTE E SEZIONI - TAV.2	INOR11EE2BZGA2200014
- GA22 - CARPENTERIA - CONCIO 8 - PIANTE E SEZIONI	INOR11EE2BZGA2200015
- GA22 - CARPENTERIA - CONCIO 9 - PIANTE E SEZIONI	INOR11EE2BZGA2200016
- GA22 - CARPENTERIA - VASCA DI SOLLEVAMENTO LATO BRESCIA - TAV.1	INOR11EE2BZGA2200017
- GA22 - CARPENTERIA - VASCA DI SOLLEVAMENTO LATO BRESCIA - TAV.2	INOR11EE2BZGA2200018
- GA22 - CARPENTERIA - VASCA DI SOLLEVAMENTO LATO VERONA - TAV.1	INOR11EE2BZGA2200019
- GA22 - CARPENTERIA - VASCA DI SOLLEVAMENTO LATO VERONA - TAV.2	INOR11EE2BZGA2200020
- GA22 - SEZIONI TRASVERSALI SCAM - FASE 1 - TAV.1	INOR11EE2BZGA2201001
- GA22 - SEZIONI TRASVERSALI SCAM - FASE 1 - TAV.2	INOR11EE2BZGA2201002
- GA22 - SEZIONI TRASVERSALI SCAM - FASE 2 - TAV.1	INOR11EE2BZGA2201003
- GA22 - SEZIONI TRASVERSALI SCAM - FASE 2 - TAV.2	INOR11EE2BZGA2201004
- GA22 - SEZIONI TRASVERSALI SCAM - FASE 3 - TAV.1	INOR11EE2BZGA2201005
- GA22 - SEZIONI TRASVERSALI SCAM - FASE 3 - TAV.2	INOR11EE2BZGA2201006
- GA22 - OPERE PROVVISORIE - PROSPETTO E SEZIONI	INOR11EE2BZGA2201001
- GA22 - OPERE PROVVISORIE - ARMATURE	INOR11EE2BZGA2201001
- GA22 - PARTICOLARI COSTRUTTIVI - TAV.1	INOR11EE2BZGA2209001
- GA22 - PARTICOLARI COSTRUTTIVI - TAV.2	INOR11EE2BZGA2209002
- GA22 - PARTICOLARI COSTRUTTIVI - TAV.3	INOR11EE2BZGA2209003
- GA22 - RAMPA DI COLLEGAMENTO MARCIAPIEDE LATO BRESCIA - PIANTE E SEZIONI	INOR11EE2BZGA2209001
- GA22 - PARTICOLARI IMPIANTO DI SOLLEVAMENTO ACQUE LATO BRESCIA	INOR11EE2BZGA2209001
- GA22 - PARTICOLARI IMPIANTO DI SOLLEVAMENTO ACQUE LATO VERONA	INOR11EE2BZGA2209002

NOTE GENERALI

- TUTTE LE MISURE SONO ESPRESSE IN CENTIMETRI
- TUTTE LE QUOTE ALTIMETRICHE SONO ESPRESSE IN METRI S.I.M.
- TUTTI GLI ANGOLI SONO ESPRESSE IN GRADI DECIMALI
- TUTTE LE PROGRESSIVE SONO ESPRESSE IN CHILOMETRI
- TUTTE LE COORDINATE SONO ESPRESSE IN METRI
- LA QUOTA DELLA FALDA IDRICA DI PROGETTO È ASSUNTA PARI A 51,61 m
- PER I DETTAGLI RELATIVI AD IMPERMEABILIZZAZIONI E GIUNTI SI RIMANDA ALL'ELABORATO INOR11EE2BZGA2209002
- PER I DETTAGLI RELATIVI AI PARAPETTI SI RIMANDA ALL'ELABORATO INOR11EE2BZGA2209001

CARATTERISTICHE DEI MATERIALI

- PER LE CARATTERISTICHE DEI MATERIALI FARE RIFERIMENTO ALL'ELABORATO INOR11EE24TGA2200001

COMMITTENTE:



ALTA SOVRIGLIANZA:



GENERAL CONTRACTOR:



INFRASTRUTTURE FERROVIARIE STRATEGICHE DEFINITE DALLA LEGGE OBIETTIVO N. 443/01

LINEA A.V. /A.C. TORINO - VENEZIA - Tratta MILANO - VERONA
Lotto funzionale Brescia-Verona
PROGETTO ESECUTIVO
GA22 - GALLERIA ARTIFICIALE IC VR MERCI B.P. DA PK 1+628,179 A PK 1+943,927
PROSPETTI IMBOCCO VERONA E BRESCIA

GENERAL CONTRACTOR Conorzio Cepav due Il Direttore del Consorzio (Ing. I. Talamo)	DIRETTORE LAVORI Verità per Giustiziana	SCALA: 1:100					
Date:	Date:						
COMMESSA	LOTTO	FASE	ENTE	TIPO DOC.	OPERA/DISCIPLINA	PROGR.	REV.
INOR	11	E	E2	PA	GA2/200	001	A
PROGETTAZIONE							
Rev.	Descrizione	Autore	Data	Verifica	Data	PROSPETTI IMBOCCO VERONA E BRESCIA	
A	EMISSIONE	Ing. I. Talamo	22/10/16	U.E.	22/10/16		
B							
C							
CIG. 751447334A Progetto cofinanziato dalla Unione Europea CUP: H11H9100000008							