


IMBOCCO LATO BRESCIA
PIANTA
SCALA 1:100



IMBOCCO LATO BRESCIA
SEZIONE
SCALA 1:100

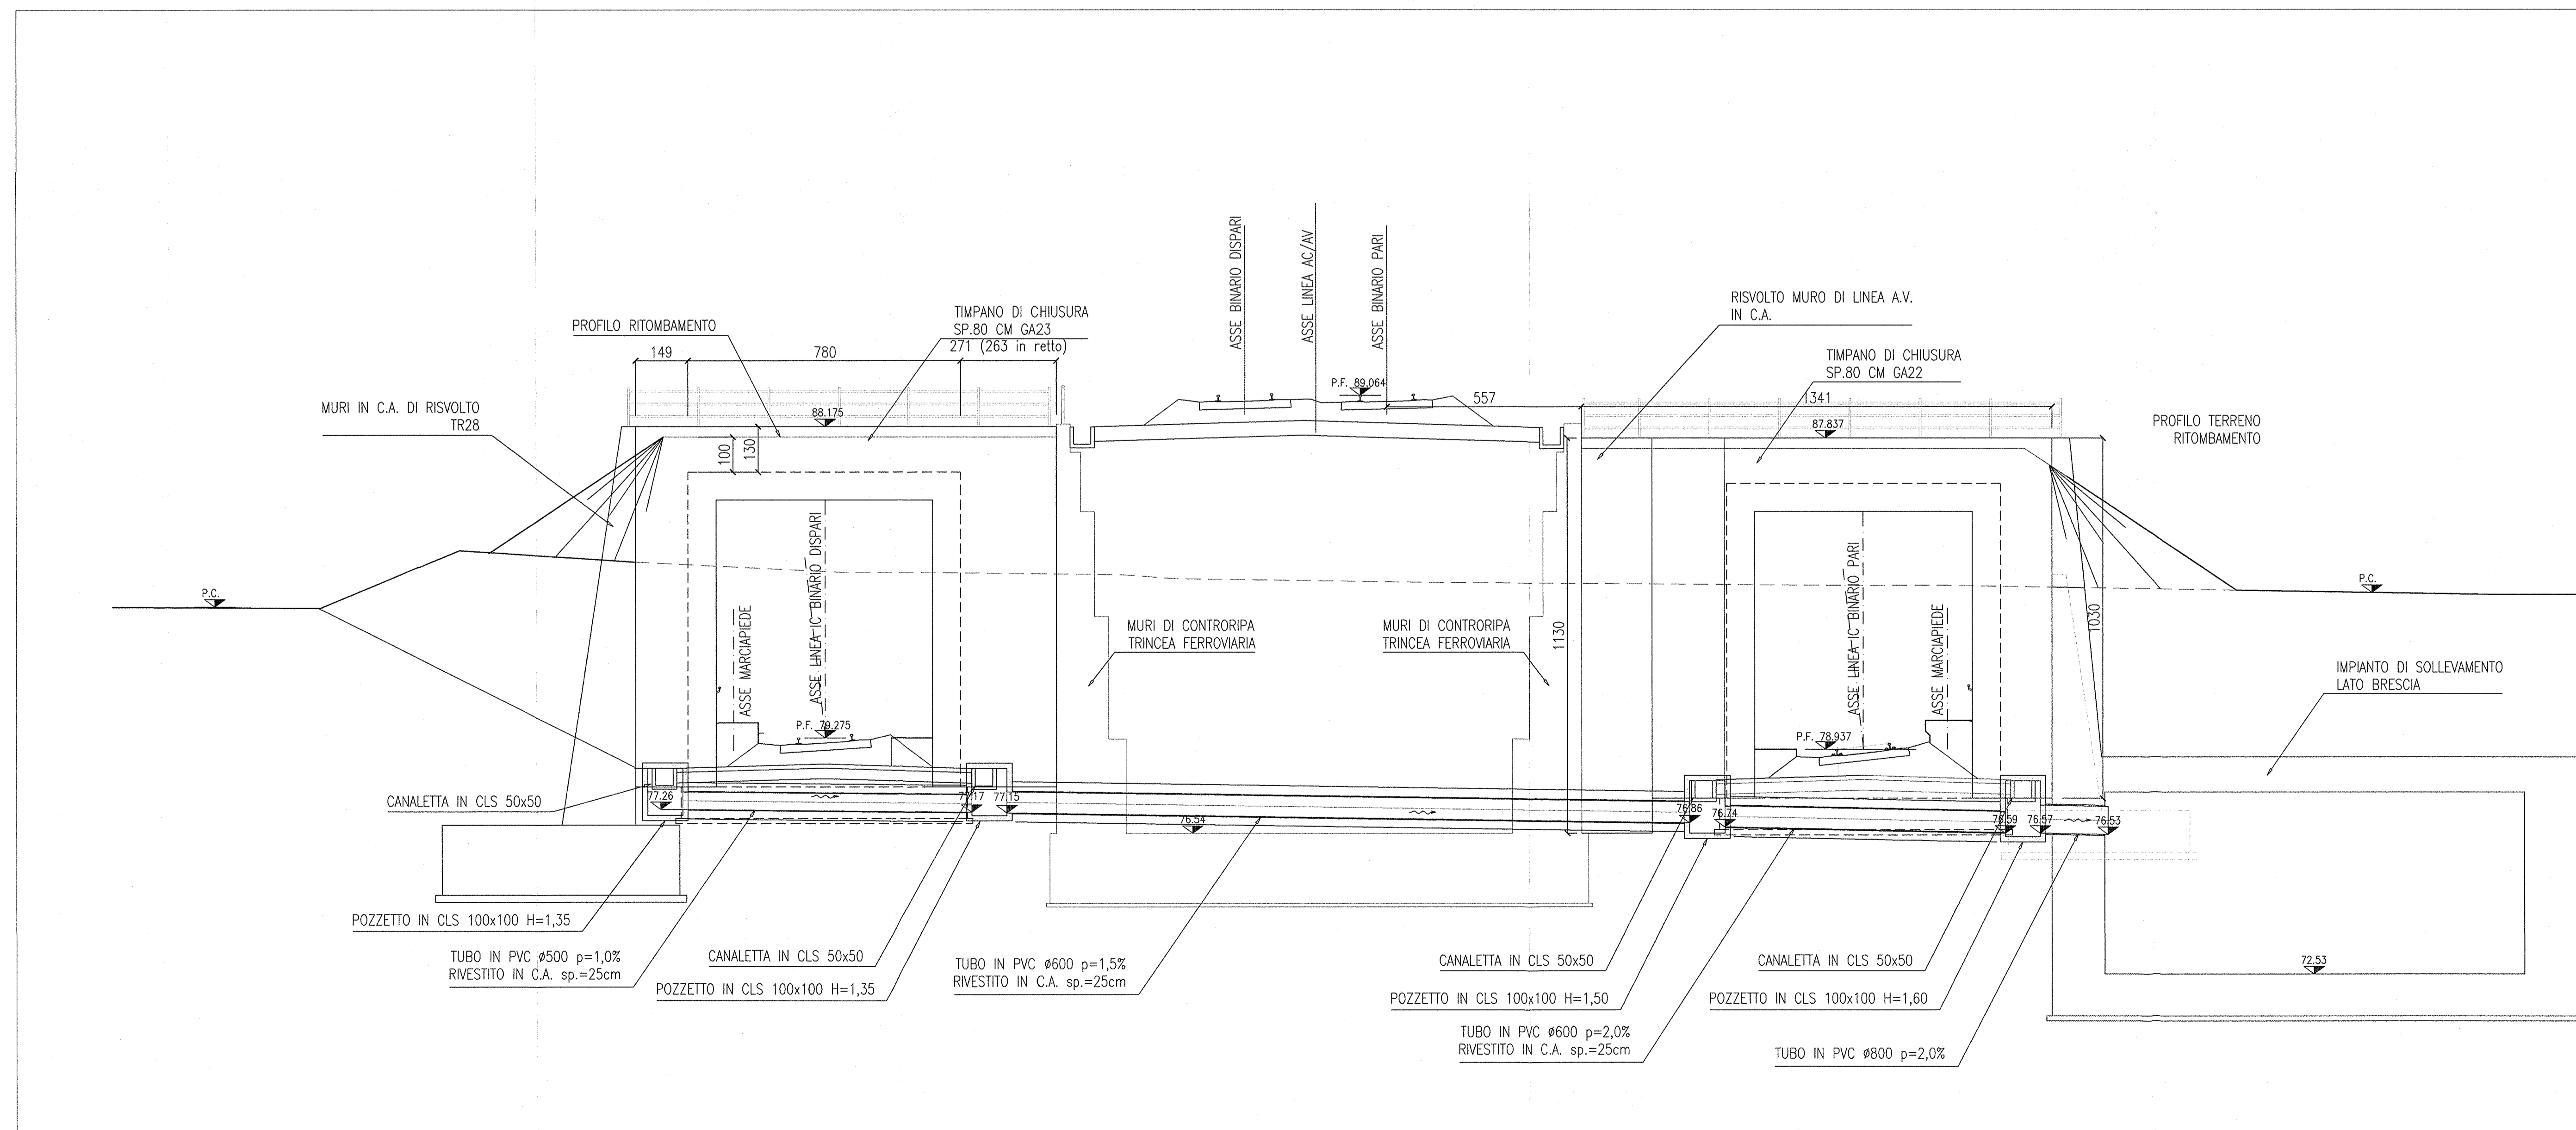

DESEGNI DI RIFERIMENTO

| DESCRIZIONE | CODICE |
|--|---------------------|
| - GA22 - RELAZIONE GEOTECNICA | INOR11EE2BGA2200001 |
| - GA22 - PROFILO GEOTECNICO | INOR11EE2BGA2200001 |
| - GA22 - RELAZIONE TECNICA GENERALE | INOR11EE2BGA2200001 |
| - GA22 - RELAZIONE IDRAULICA | INOR11EE2BGA2200001 |
| - GA22 - TABELLA MATERIALI | INOR11EE24TG2200001 |
| - GA22 - PLANIMETRIA STATO DI FATTO | INOR11EE2BGA2200001 |
| - GA22 - PLANIMETRIA DI PROGETTO | INOR11EE2BGA2200001 |
| - GA22 - PLANIMETRIA DI TRACCIAMENTO | INOR11EE2BGA2200001 |
| - GA22 - PLANIMETRIA STRADALE | INOR11EE2BGA2200001 |
| - GA22 - PROFILO LONGITUDINALE | INOR11EE2BGA2200001 |
| - GA22 - SEZIONI TRASVERSALI - TAV.1 | INOR11EE2BGA2200001 |
| - GA22 - SEZIONI TRASVERSALI - TAV.2 | INOR11EE2BGA2200002 |
| - GA22 - SEZIONI TRASVERSALI - TAV.3 | INOR11EE2BGA2200003 |
| - GA22 - SEZIONI TIPO CALESTRA | INOR11EE2BGA2200001 |
| - GA22 - PROSPETTI IMBOCCA VERONA E BRESCIA | INOR11EE2BGA2200001 |
| - GA22 - IMBOCCA VERONA - PIANTE E SEZIONI | INOR11EE2BGA2200008 |
| - GA22 - PIANTE E SEZIONI LONGI - TAV.1 | INOR11EE2BGA2200002 |
| - GA22 - PIANTE E SEZIONI LONGI - TAV.2 | INOR11EE2BGA2200003 |
| - GA22 - PIANTE E SEZIONI LONGI - TAV.3 | INOR11EE2BGA2200004 |
| - GA22 - PIANTE E SEZIONI LONGI - TAV.4 | INOR11EE2BGA2200005 |
| - GA22 - PIANTE E SEZIONI LONGI - TAV.5 | INOR11EE2BGA2200006 |
| - GA22 - CARPENTERIA - CONCO 1 - PIANTE E SEZIONI | INOR11EE2BGA2200001 |
| - GA22 - CARPENTERIA - CONCO 2 - PIANTE E SEZIONI | INOR11EE2BGA2200002 |
| - GA22 - CARPENTERIA - CONCO 3A - PIANTE E SEZIONI - TAV.1 | INOR11EE2BGA2200003 |
| - GA22 - CARPENTERIA - CONCO 3A - PIANTE E SEZIONI - TAV.2 | INOR11EE2BGA2200004 |
| - GA22 - CARPENTERIA - CONCO 3B - PIANTE E SEZIONI - TAV.1 | INOR11EE2BGA2200005 |
| - GA22 - CARPENTERIA - CONCO 3B - PIANTE E SEZIONI - TAV.2 | INOR11EE2BGA2200006 |
| - GA22 - CARPENTERIA - CONCO 3A-3B - PIANTE PRELIMILI | INOR11EE2BGA2200007 |
| - GA22 - CARPENTERIA - CONCO 4 - PIANTE E SEZIONI | INOR11EE2BGA2200008 |
| - GA22 - CARPENTERIA - CONCO 5 - PIANTE E SEZIONI | INOR11EE2BGA2200009 |
| - GA22 - CARPENTERIA - CONCO 6 - PIANTE E SEZIONI | INOR11EE2BGA2200010 |
| - GA22 - CARPENTERIA - CONCO 7A - PIANTE E SEZIONI - TAV.1 | INOR11EE2BGA2200011 |
| - GA22 - CARPENTERIA - CONCO 7A - PIANTE E SEZIONI - TAV.2 | INOR11EE2BGA2200012 |
| - GA22 - CARPENTERIA - CONCO 7B - PIANTE E SEZIONI - TAV.1 | INOR11EE2BGA2200013 |
| - GA22 - CARPENTERIA - CONCO 7B - PIANTE E SEZIONI - TAV.2 | INOR11EE2BGA2200014 |
| - GA22 - CARPENTERIA - CONCO 7A-7B - PIANTE PRELIMILI | INOR11EE2BGA2200015 |
| - GA22 - CARPENTERIA - CONCO 8 - PIANTE E SEZIONI | INOR11EE2BGA2200016 |
| - GA22 - CARPENTERIA - CONCO 9 - PIANTE E SEZIONI | INOR11EE2BGA2200017 |
| - GA22 - CARPENTERIA - VASCA DI SOLLEVAMENTO LATO BRESCIA - TAV.1 | INOR11EE2BGA2200018 |
| - GA22 - CARPENTERIA - VASCA DI SOLLEVAMENTO LATO VERONA - TAV.1 | INOR11EE2BGA2200019 |
| - GA22 - CARPENTERIA - VASCA DI SOLLEVAMENTO LATO VERONA - TAV.2 | INOR11EE2BGA2200020 |
| - GA22 - PIANTE SCALI E OPERE PROVVISORIE | INOR11EE2BGA2200001 |
| - GA22 - SEZIONI TRASVERSALI SCAL - FASE 1 - TAV.1 | INOR11EE2BGA2201001 |
| - GA22 - SEZIONI TRASVERSALI SCAL - FASE 1 - TAV.2 | INOR11EE2BGA2201002 |
| - GA22 - SEZIONI TRASVERSALI SCAL - FASE 2 - TAV.1 | INOR11EE2BGA2201003 |
| - GA22 - SEZIONI TRASVERSALI SCAL - FASE 2 - TAV.2 | INOR11EE2BGA2201004 |
| - GA22 - SEZIONI TRASVERSALI SCAL - FASE 2 - TAV.3 | INOR11EE2BGA2201005 |
| - GA22 - OPERE PROVVISORIE - PROSPETTI | INOR11EE2BGA2201001 |
| - GA22 - OPERE PROVVISORIE - ARMATURE | INOR11EE2BGA2201001 |
| - GA22 - PARTICOLARI COSTRUTTI - TAV.1 | INOR11EE2BGA2200001 |
| - GA22 - PARTICOLARI COSTRUTTI - TAV.2 | INOR11EE2BGA2200002 |
| - GA22 - PARTICOLARI COSTRUTTI - TAV.3 | INOR11EE2BGA2200003 |
| - GA22 - PIANTE DI COLLEGAMENTO MARCIAPEDE LATO BRESCIA - PIANTE E SEZIONI | INOR11EE2BGA2200001 |
| - GA22 - PARTICOLARI IMPIANTO DI SOLLEVAMENTO ACQUE LATO BRESCIA | INOR11EE2BGA2200001 |
| - GA22 - PARTICOLARI IMPIANTO DI SOLLEVAMENTO ACQUE LATO VERONA | INOR11EE2BGA2200002 |

NOTE GENERALI

- TUTTE LE MISURE SONO ESPRESSE IN CENTIMETRI
- TUTTE LE QUOTE ALTIMETRICHE SONO ESPRESSE IN METRI S.I.M.
- TUTTI GLI ANGOLI SONO ESPRESSE IN GRADI DECIMALI
- TUTTE LE PROGRESSIVE SONO ESPRESSE IN CHILOMETRI
- TUTTE LE COORDINATE SONO ESPRESSE IN METRI
- LA QUOTA DELLA FALDA IDRICA DI PROGETTO È ASSUNTA PARI A 51,61 m
- PER I DETTAGLI RELATIVI AD IMPERMEABILIZZAZIONI E GIUNTI SI RIMANDA ALL'ELABORATO INOR11EE2BGA2209002
- PER I DETTAGLI RELATIVI AI PARAPETTI SI RIMANDA ALL'ELABORATO INOR11EE2BGA2209001
- PER I DETTAGLI RELATIVI ALLA POSA DELLE TUBAZIONI SOTTO L'IMBOCCO SI RIMANDA ALL'ELABORATO INOR11EE2BGA2209002

CARATTERISTICHE DEI MATERIALI

- PER LE CARATTERISTICHE DEI MATERIALI FARE RIFERIMENTO ALL'ELABORATO INOR11EE24TG2200001

COMMITTENTE:

ALTA SOVRIGLIANZA:

GENERAL CONTRACTOR:

Consorzio ENI per l'Alta Velocità

INFRASTRUTTURE FERROVIARIE STRATEGICHE DEFINITE DALLA LEGGE OBIETTIVO N. 443/01

LINEA A.V./A.C. TORINO - VENEZIA - Tratta MILANO - VERONA
Lotto funzionale Brescia-Verona
PROGETTO ESECUTIVO

GA22 - GALLERIA ARTIFICIALE IC VR MERCI B.P. DA PK 1+628,179 A PK 1+943,927
IMBOCCO BRESCIA
PIANTA E SEZIONI

GENERAL CONTRACTOR: Consorzio Cepav due

CONSORZIO CEPAV DUE
Il Direttore del Consorzio
(Ing. T. ...)

SCALA: 1:100

COMMESSA LOTTO FASE ENTE TIPO DOC. OPERA/DISCIPLINA PROG. REV.

INOR 11 E E2 PA GA2200 007 A

PROGETTAZIONE:

| Rev. | Descrizione | Autore | Data | Verifica | Data |
|------|-------------|---------|----------|----------|----------|
| A | EMISSIONE | Rinaldi | 22/10/18 | Aiello | 22/10/18 |
| B | | | | | |
| C | | | | | |

PROGETTO AUTORIZZATO

CIG: 751447334A

Progetto cofinanziato dalla Unione Europea

CLP: 1611010000008