



IMBOCCO LATO VERONA
PIANTA
SCALA 1:100

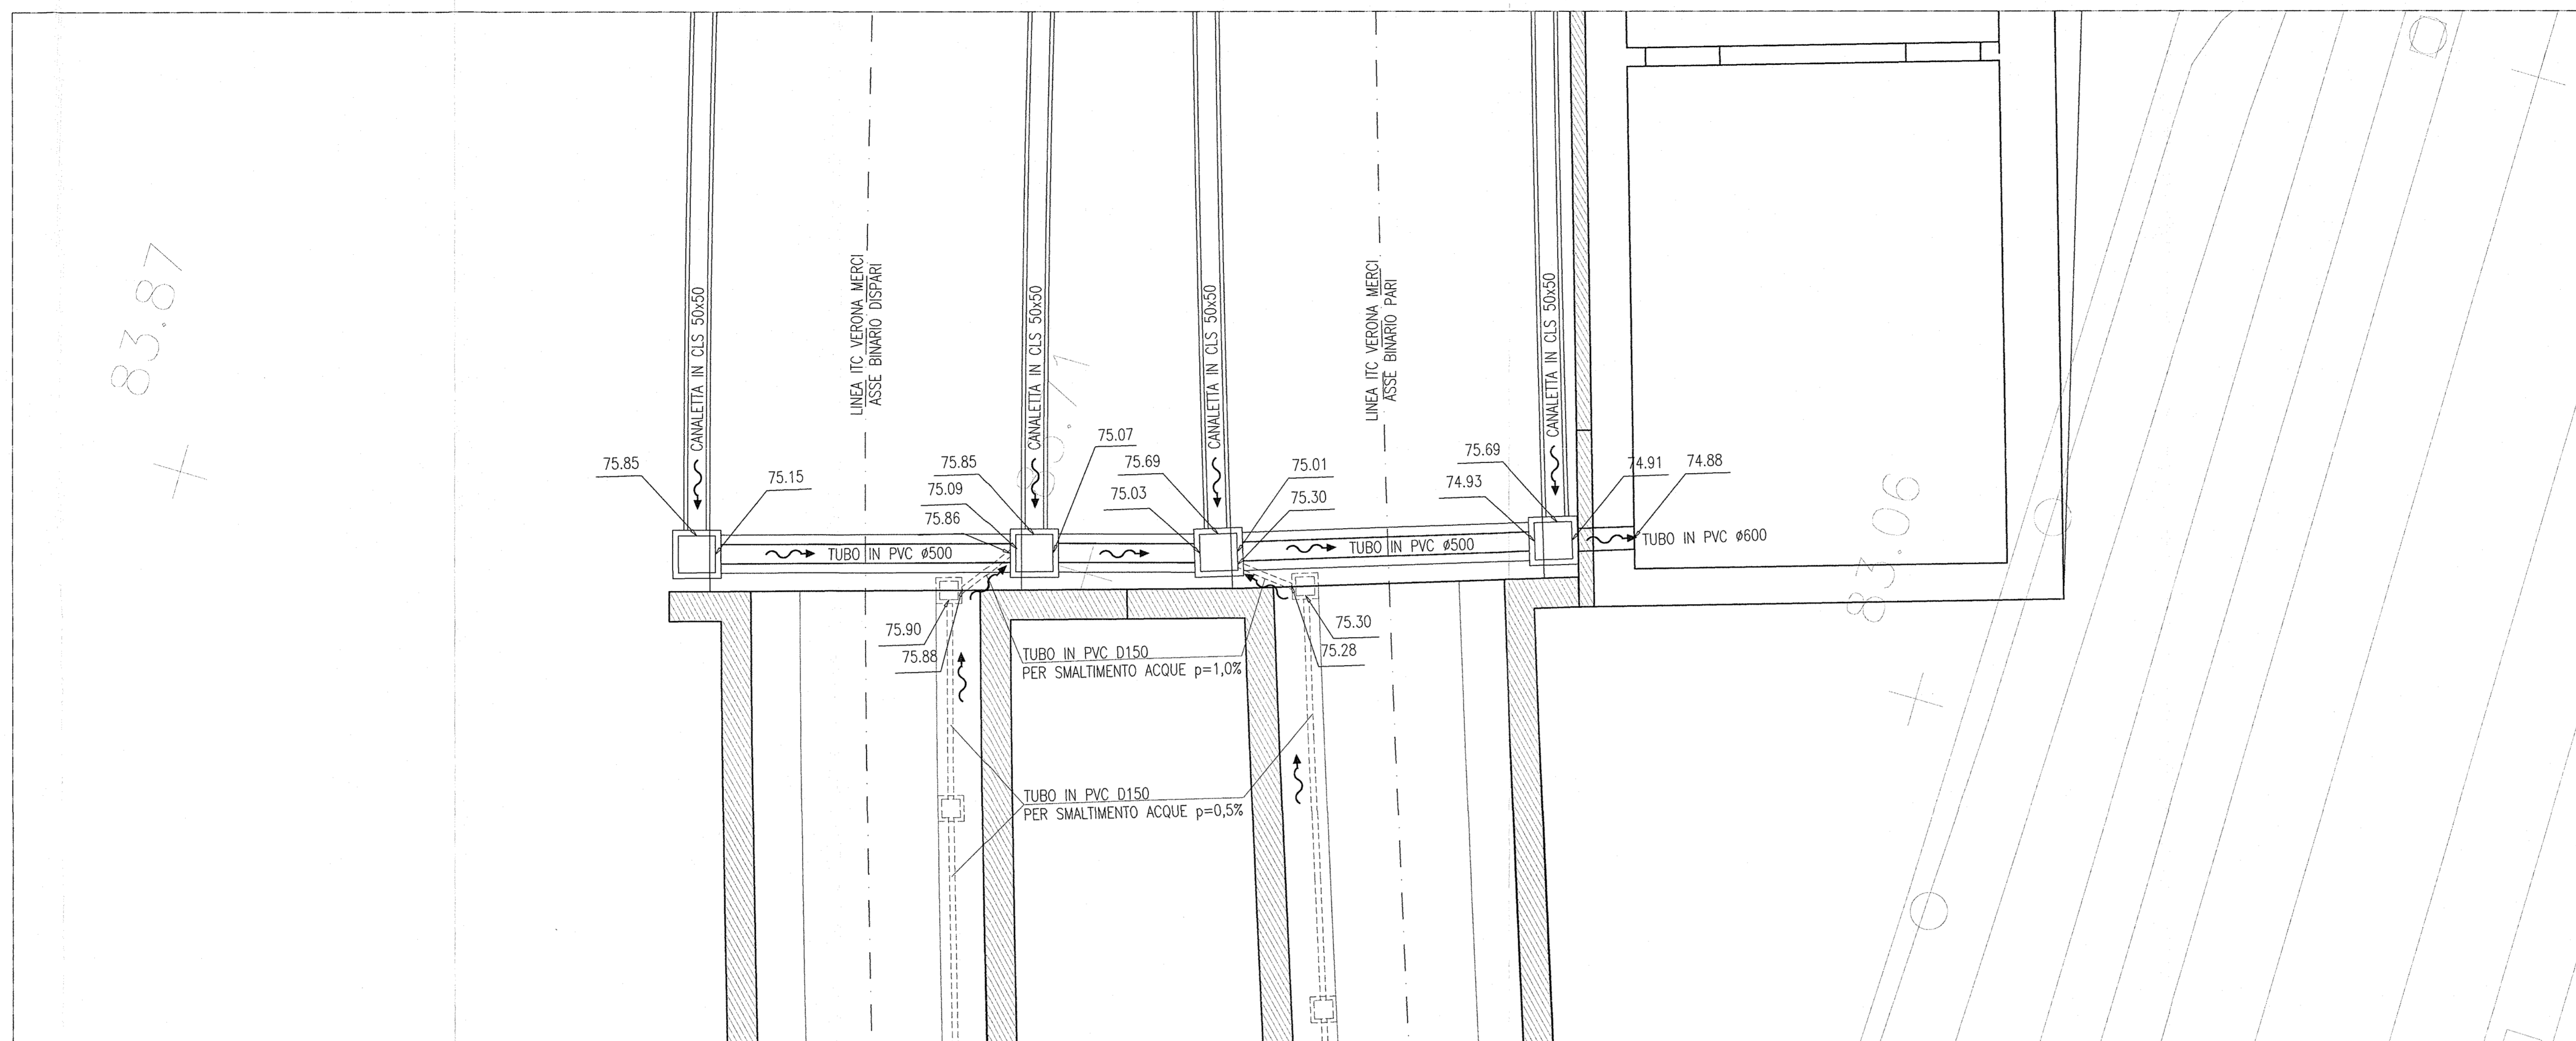

IMBOCCO LATO VERONA
SEZIONE
SCALA 1:100

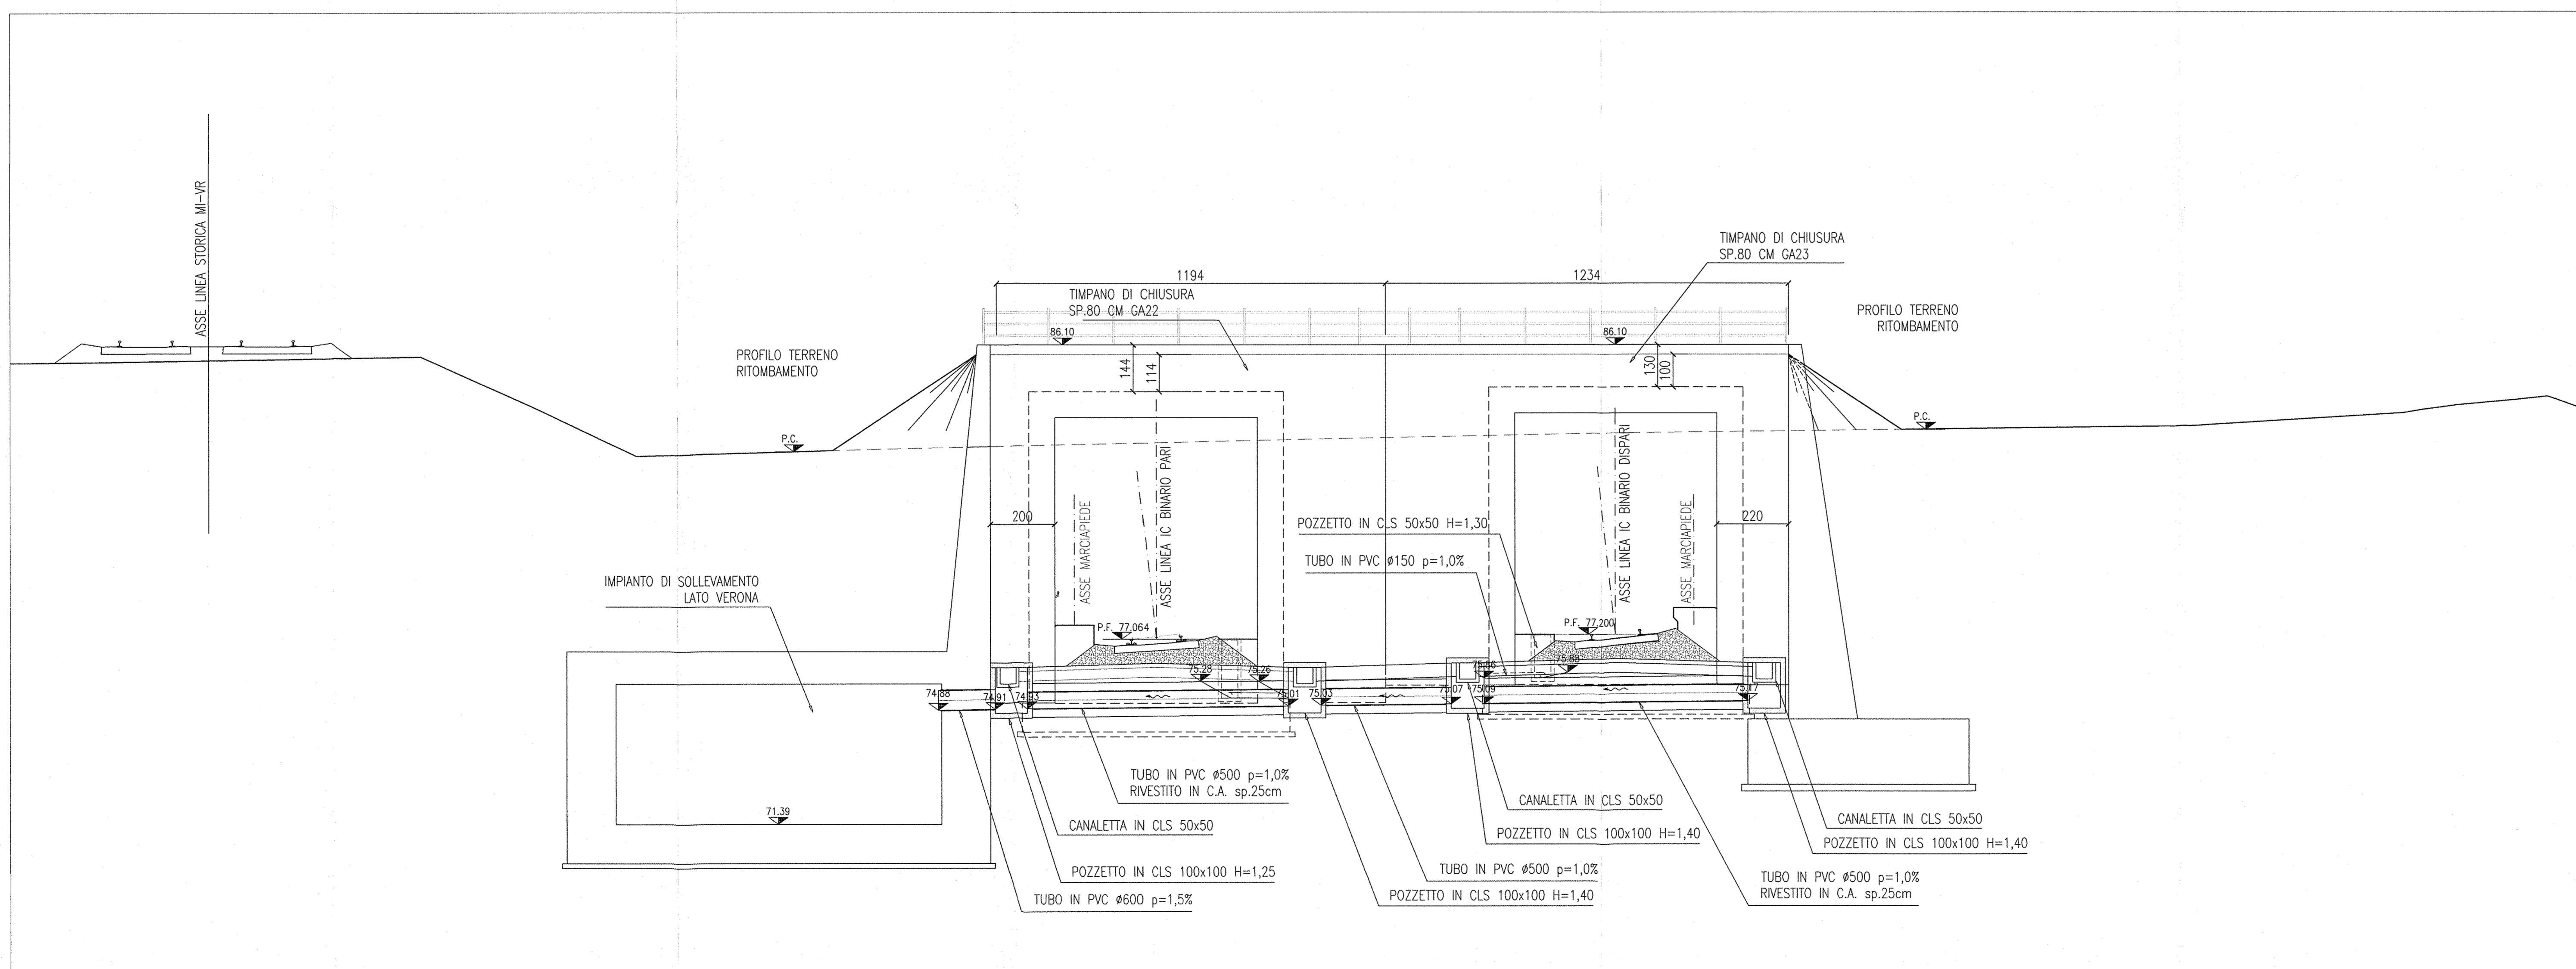

DESEGNI DI RIFERIMENTO

| DESCRIZIONE | CODICE |
|--|----------------------|
| - GA22 - RELAZIONE GEOTECNICA | INOR11EE2BZGA2200001 |
| - GA22 - PROFILO GEOTECNICO | INOR11EE2BZGA2200001 |
| - GA22 - RELAZIONE TECNICA GENERALE | INOR11EE2BZGA2200001 |
| - GA22 - RELAZIONE IDRAULICA | INOR11EE2BZGA2200001 |
| - GA22 - TABELLA MATERIALI | INOR11EE24TG2200001 |
| - GA22 - PLANIMETRIA STATO DI FATTO | INOR11EE2BZGA2200001 |
| - GA22 - PLANIMETRIA DI PROGETTO | INOR11EE2BZGA2200001 |
| - GA22 - PLANIMETRIA DI TRACCIAMENTO | INOR11EE2BZGA2200001 |
| - GA22 - PLANIMETRIA VERBALE | INOR11EE2BZGA2200001 |
| - GA22 - PROFILO LONGITUDINALE | INOR11EE2BZGA2200001 |
| - GA22 - SEZIONI TRASVERSALI - TAV.1 | INOR11EE2BZGA2200001 |
| - GA22 - SEZIONI TRASVERSALI - TAV.2 | INOR11EE2BZGA2200002 |
| - GA22 - SEZIONI TRASVERSALI - TAV.3 | INOR11EE2BZGA2200003 |
| - GA22 - SEZIONI TRASVERSALI - TAV.4 | INOR11EE2BZGA2200004 |
| - GA22 - PROSPETTI IMBOCCA VERONA E BRESCIA | INOR11EE2BZGA2200001 |
| - GA22 - IMBOCCO BRESCIA - PIANTE E SEZIONI | INOR11EE2BZGA2200007 |
| - GA22 - PIANTE E SEZIONI LONG. - TAV.1 | INOR11EE2BZGA2200002 |
| - GA22 - PIANTE E SEZIONI LONG. - TAV.2 | INOR11EE2BZGA2200003 |
| - GA22 - PIANTE E SEZIONI LONG. - TAV.3 | INOR11EE2BZGA2200004 |
| - GA22 - PIANTE E SEZIONI LONG. - TAV.4 | INOR11EE2BZGA2200005 |
| - GA22 - PIANTE E SEZIONI LONG. - TAV.5 | INOR11EE2BZGA2200006 |
| - GA22 - CARPENTERIA - CONCO 1 - PIANTE E SEZIONI | INOR11EE2BZGA2200001 |
| - GA22 - CARPENTERIA - CONCO 2 - PIANTE E SEZIONI | INOR11EE2BZGA2200002 |
| - GA22 - CARPENTERIA - CONCO 3A - PIANTE E SEZIONI - TAV.1 | INOR11EE2BZGA2200004 |
| - GA22 - CARPENTERIA - CONCO 3B - PIANTE E SEZIONI - TAV.1 | INOR11EE2BZGA2200005 |
| - GA22 - CARPENTERIA - CONCO 3B - PIANTE E SEZIONI - TAV.2 | INOR11EE2BZGA2200006 |
| - GA22 - CARPENTERIA - CONCO 3A-3B - PIANTE PREALLES | INOR11EE2BZGA2200001 |
| - GA22 - CARPENTERIA - CONCO 4 - PIANTE E SEZIONI | INOR11EE2BZGA2200007 |
| - GA22 - CARPENTERIA - CONCO 5 - PIANTE E SEZIONI | INOR11EE2BZGA2200008 |
| - GA22 - CARPENTERIA - CONCO 6 - PIANTE E SEZIONI | INOR11EE2BZGA2200009 |
| - GA22 - CARPENTERIA - CONCO 7A - PIANTE E SEZIONI - TAV.1 | INOR11EE2BZGA2200010 |
| - GA22 - CARPENTERIA - CONCO 7A - PIANTE E SEZIONI - TAV.2 | INOR11EE2BZGA2200011 |
| - GA22 - CARPENTERIA - CONCO 7B - PIANTE E SEZIONI - TAV.1 | INOR11EE2BZGA2200012 |
| - GA22 - CARPENTERIA - CONCO 7B - PIANTE E SEZIONI - TAV.2 | INOR11EE2BZGA2200013 |
| - GA22 - CARPENTERIA - CONCO 7A-7B - PIANTE PREALLES | INOR11EE2BZGA2200014 |
| - GA22 - CARPENTERIA - CONCO 8 - PIANTE E SEZIONI | INOR11EE2BZGA2200015 |
| - GA22 - CARPENTERIA - CONCO 9 - PIANTE E SEZIONI | INOR11EE2BZGA2200016 |
| - GA22 - CARPENTERIA - VASCA DI SOLLEVAMENTO LATO BRESCIA - TAV.1 | INOR11EE2BZGA2200017 |
| - GA22 - CARPENTERIA - VASCA DI SOLLEVAMENTO LATO VERONA - TAV.1 | INOR11EE2BZGA2200018 |
| - GA22 - CARPENTERIA - VASCA DI SOLLEVAMENTO LATO VERONA - TAV.2 | INOR11EE2BZGA2200019 |
| - GA22 - PIANTE SCARI E OPERE PROVVISORIE | INOR11EE2BZGA2200001 |
| - GA22 - SEZIONI TRASVERSALI SCARI - FASE 1 - TAV.1 | INOR11EE2BZGA2200001 |
| - GA22 - SEZIONI TRASVERSALI SCARI - FASE 1 - TAV.2 | INOR11EE2BZGA2200002 |
| - GA22 - SEZIONI TRASVERSALI SCARI - FASE 2 - TAV.1 | INOR11EE2BZGA2200003 |
| - GA22 - SEZIONI TRASVERSALI SCARI - FASE 2 - TAV.2 | INOR11EE2BZGA2200004 |
| - GA22 - SEZIONI TRASVERSALI SCARI - FASE 2 - TAV.3 | INOR11EE2BZGA2200005 |
| - GA22 - OPERE PROVVISORIE - PROSPETTO E SEZIONI | INOR11EE2BZGA2200001 |
| - GA22 - OPERE PROVVISORIE - ARMATURE | INOR11EE2BZGA2200001 |
| - GA22 - PARTICOLARI COSTRUTTIVI - TAV.1 | INOR11EE2BZGA2200001 |
| - GA22 - PARTICOLARI COSTRUTTIVI - TAV.2 | INOR11EE2BZGA2200002 |
| - GA22 - PARTICOLARI COSTRUTTIVI - TAV.3 | INOR11EE2BZGA2200003 |
| - GA22 - PIANTE DI COLLEGAMENTO MARGAPIEDE LATO BRESCIA - PIANTE E SEZIONI | INOR11EE2BZGA2200001 |
| - GA22 - PARTICOLARI IMPIANTO DI SOLLEVAMENTO ACQUE LATO BRESCIA | INOR11EE2BZGA2200001 |
| - GA22 - PARTICOLARI IMPIANTO DI SOLLEVAMENTO ACQUE LATO VERONA | INOR11EE2BZGA2200002 |

NOTE GENERALI

- TUTTE LE MISURE SONO ESPRESSE IN CENTIMETRI
- TUTTE LE QUOTE ALTIMETRICHE SONO ESPRESSE IN METRI S.I.M.
- TUTTI GLI ANGOLI SONO ESPRESSE IN GRADI DECIMALI
- TUTTE LE PROGRESSIVE SONO ESPRESSE IN CHILOMETRI
- TUTTE LE COORDINATE SONO ESPRESSE IN METRI
- LA QUOTA DELLA FALDA IDRICA DI PROGETTO È ASSUNTA PARI A 51,61 m
- PER I DETTAGLI RELATIVI AD IMPERMEABILIZZAZIONI E GIUNTI SI RIMANDA ALL'ELABORATO INOR11EE2BZGA2209002
- PER I DETTAGLI RELATIVI AI PARAPETTI SI RIMANDA ALL'ELABORATO INOR11EE2BZGA2209001
- PER I DETTAGLI RELATIVI ALLA POSA DELLE TUBAZIONI SOTTO L'IMBOCCO SI RIMANDA ALL'ELABORATO INOR11EE2BZGA2209002

CARATTERISTICHE DEI MATERIALI

- PER LE CARATTERISTICHE DEI MATERIALI FARE RIFERIMENTO ALL'ELABORATO INOR11EE24TG2200001

COMMITTENTE:



ALTA SOVRIGLIANZA:



GENERAL CONTRACTOR:



INFRASTRUTTURE FERROVIARIE STRATEGICHE DEFINITE DALLA LEGGE OBIETTIVO N. 443/01

LINEA A.V. I.A.C. TORINO - VENEZIA Tratta MILANO - VERONA
Lotto funzionale Brescia-Verona
PROGETTO ESECUTIVO

GA22 - GALLERIA ARTIFICIALE IC VR MERCI B.P. DA PK 1+628,179 A PK 1+943,927

IMBOCCO VERONA

PIANTA E SEZIONI

| | | | |
|-------------------------------|--|--|------------------------|
| CONSORZIO Cepav due | CONSORZIO Cepav due Il Direttore dell'Impianto <i>(ing. T. T. T. T.)</i> | DIRETTORE LAVORI Viale per Costituzione | SCALA: 1:100 |
| Data: | | Data: | |

| COMMESSA | LOTTO | FASE | ENTE | TIPO DOC. | OPERA/DISCIPLINA | PROGR. | REV. |
|----------|-------|------|------|-----------|------------------|--------|------|
| INOR | 11 | E | E2 | PA | GA2200 | 008 | A |

| PROGETTAZIONE | Rev. | Descrizione | Autore | Data | Verifica | Data |
|---------------|------------|-------------|--------|----------|----------|----------|
| A | EMMISSIONE | | | 22/10/18 | | 22/10/18 |
| B | | | | | | |
| C | | | | | | |