



SEZIONE 9  
PROGRESSIVA 1+775.000

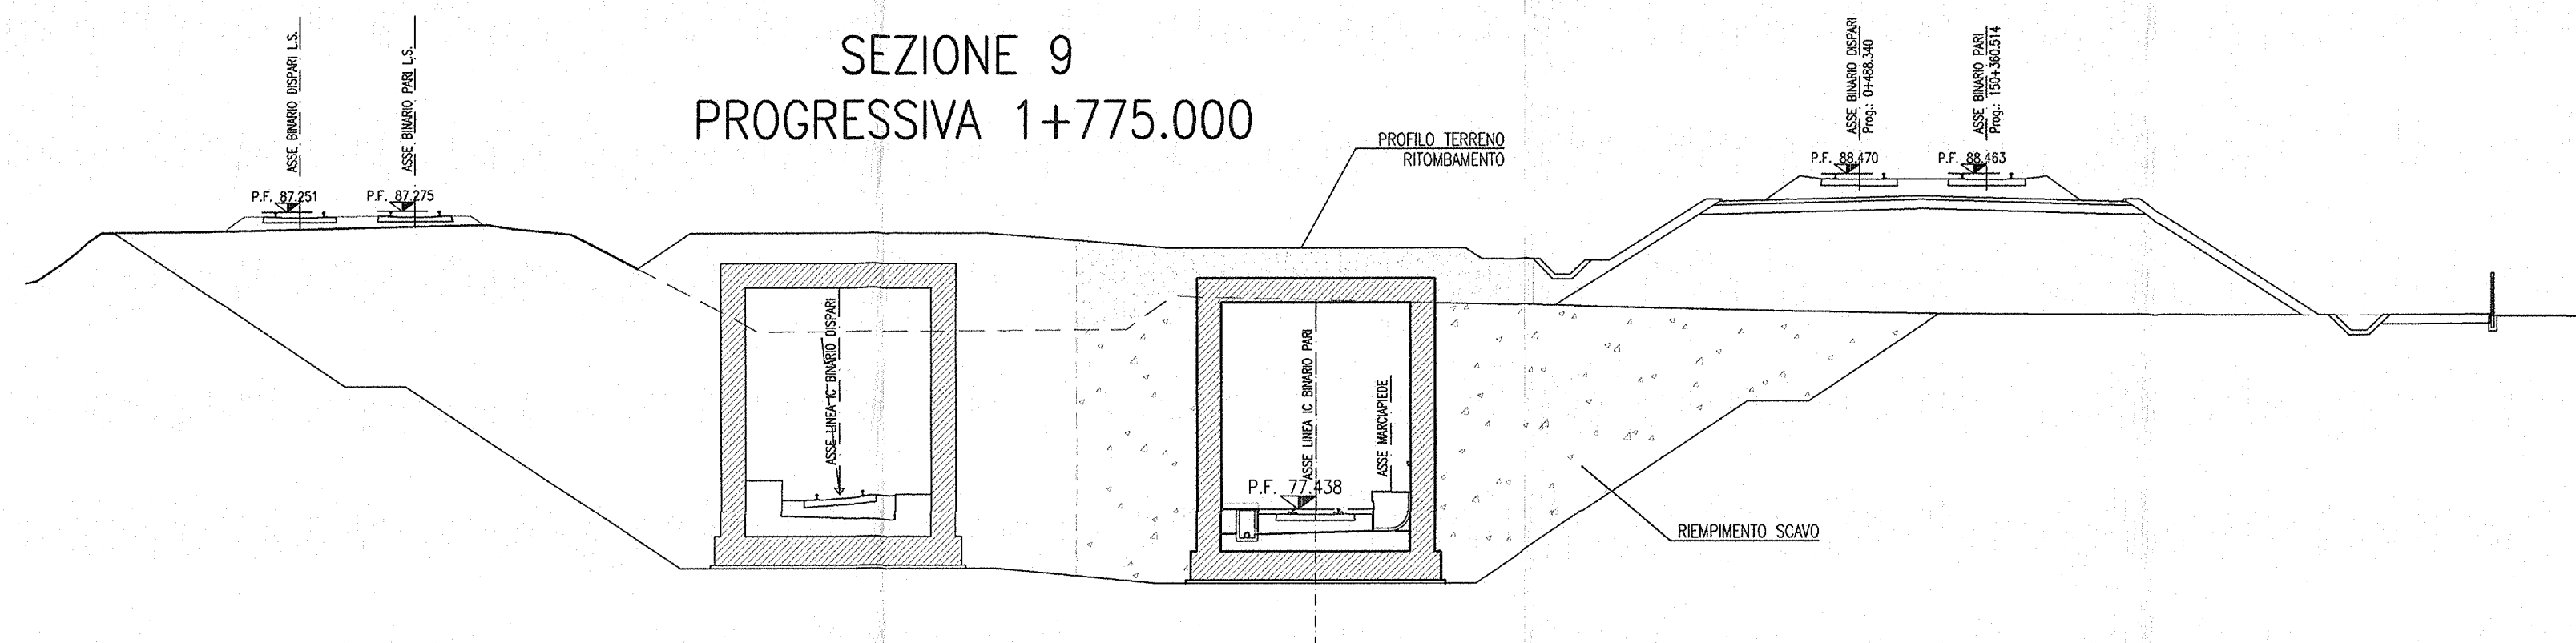

SCALA 1:200

Q. R. 65.000	


SEZIONE 10  
PROGRESSIVA 1+781.433

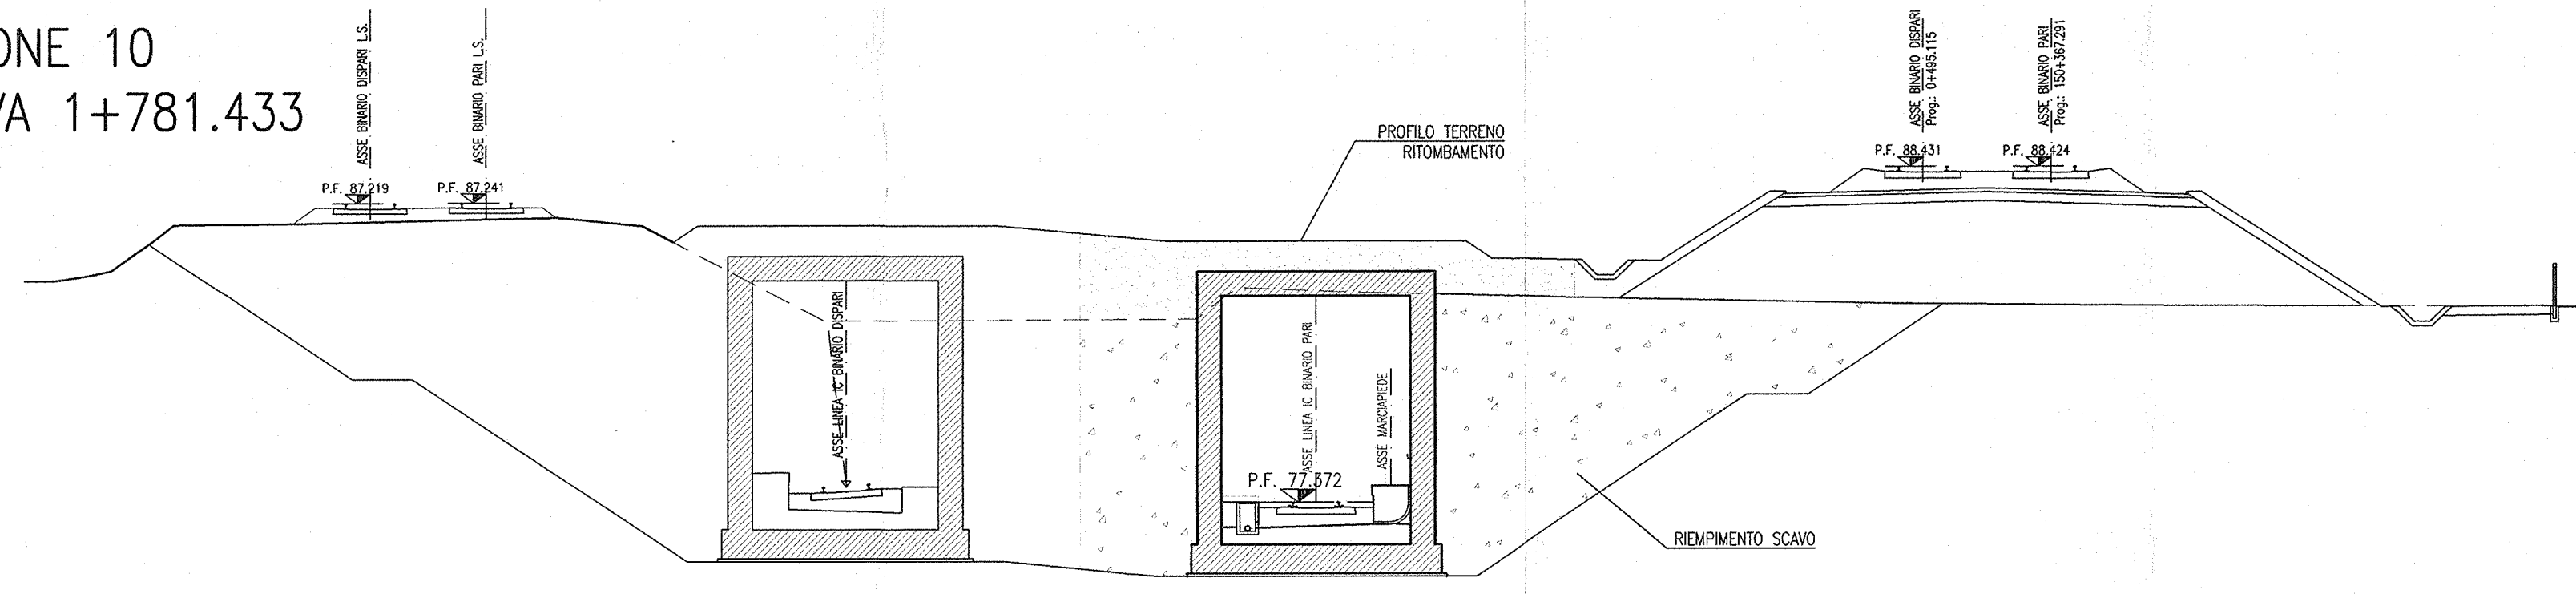

SCALA 1:200

Q. R. 65.000	


SEZIONE 11  
PROGRESSIVA 1+800.000

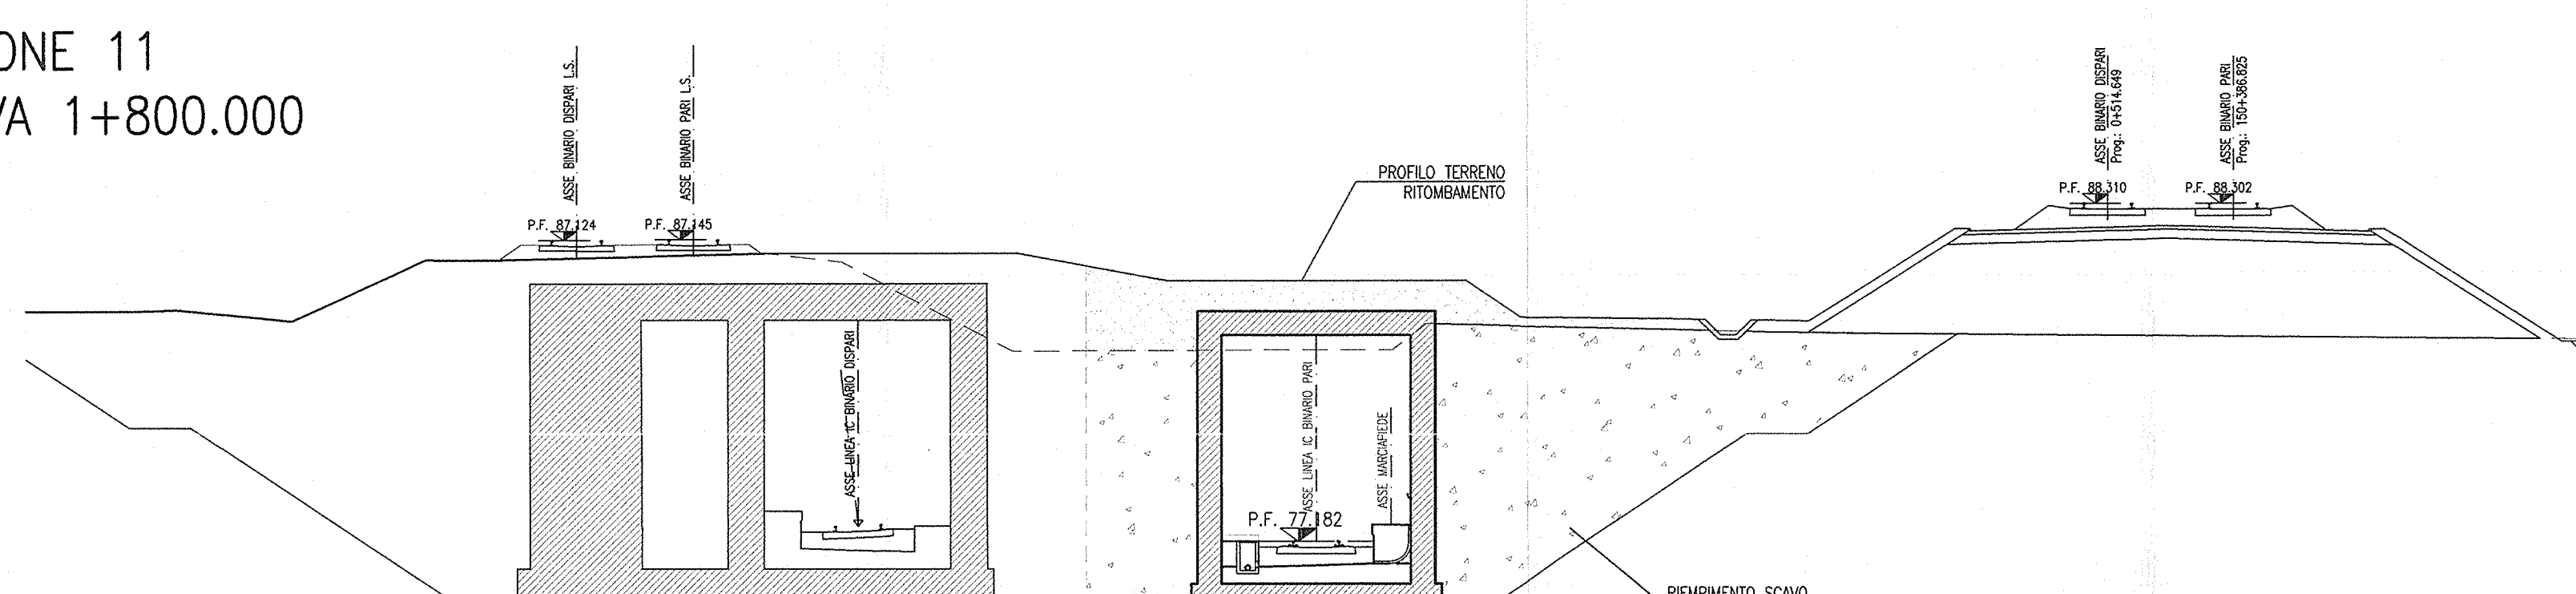

SCALA 1:200

Q. R. 65.000	


SEZIONE 12  
PROGRESSIVA 1+803.627

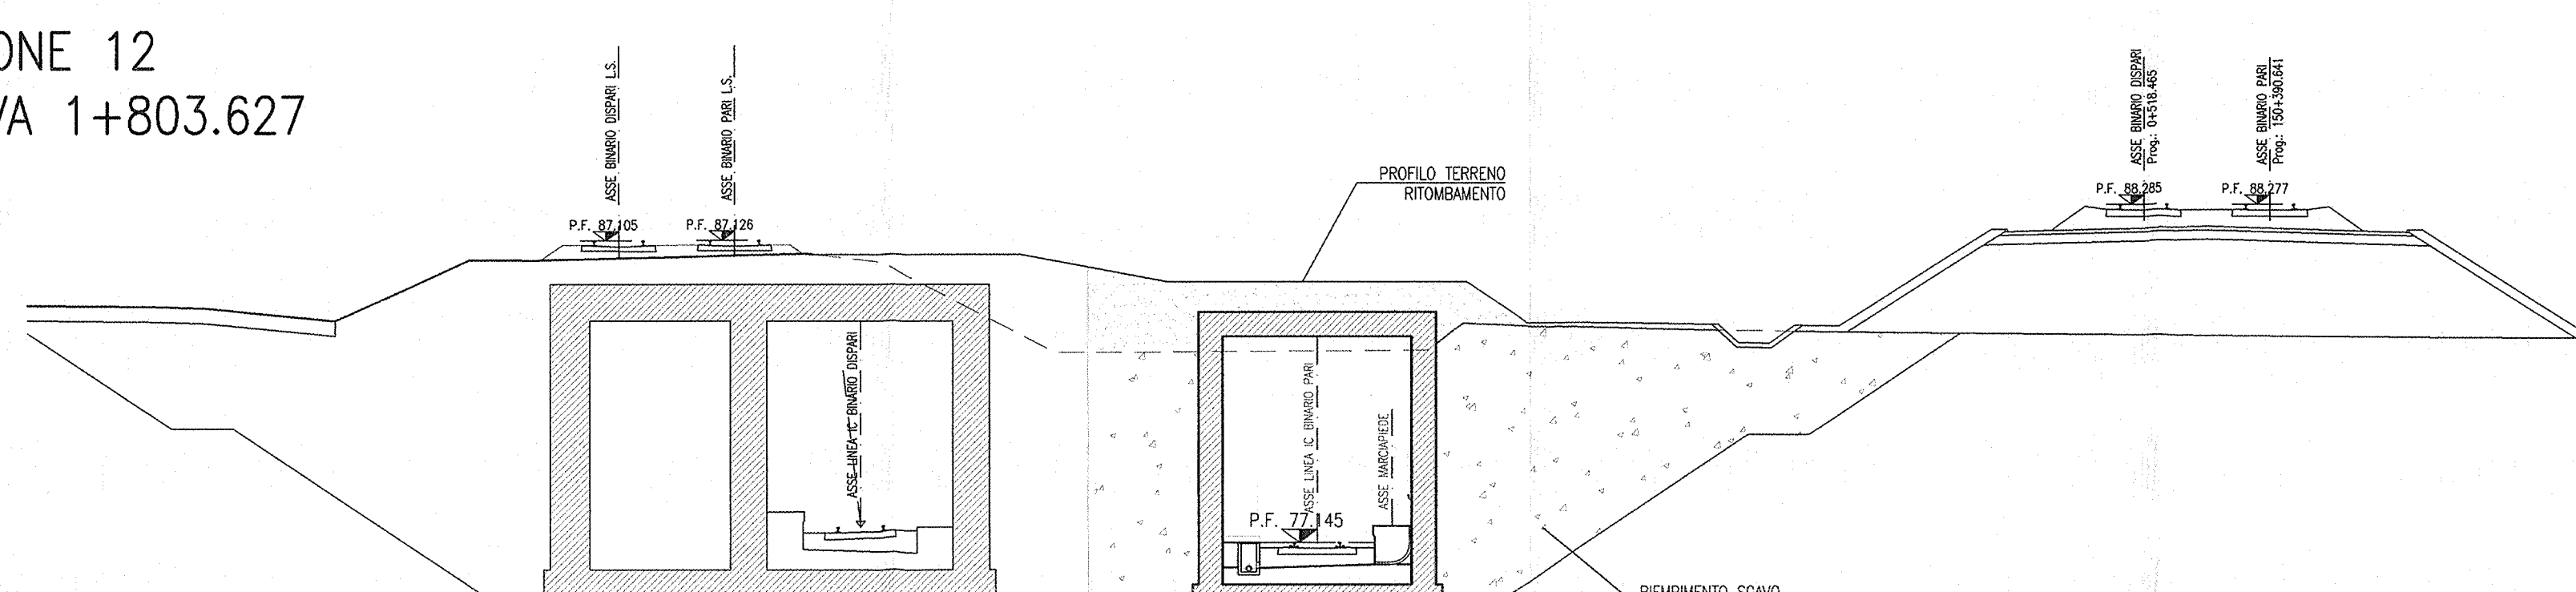

SCALA 1:200

Q. R. 65.000	


SEZIONE 13  
PROGRESSIVA 1+825.000

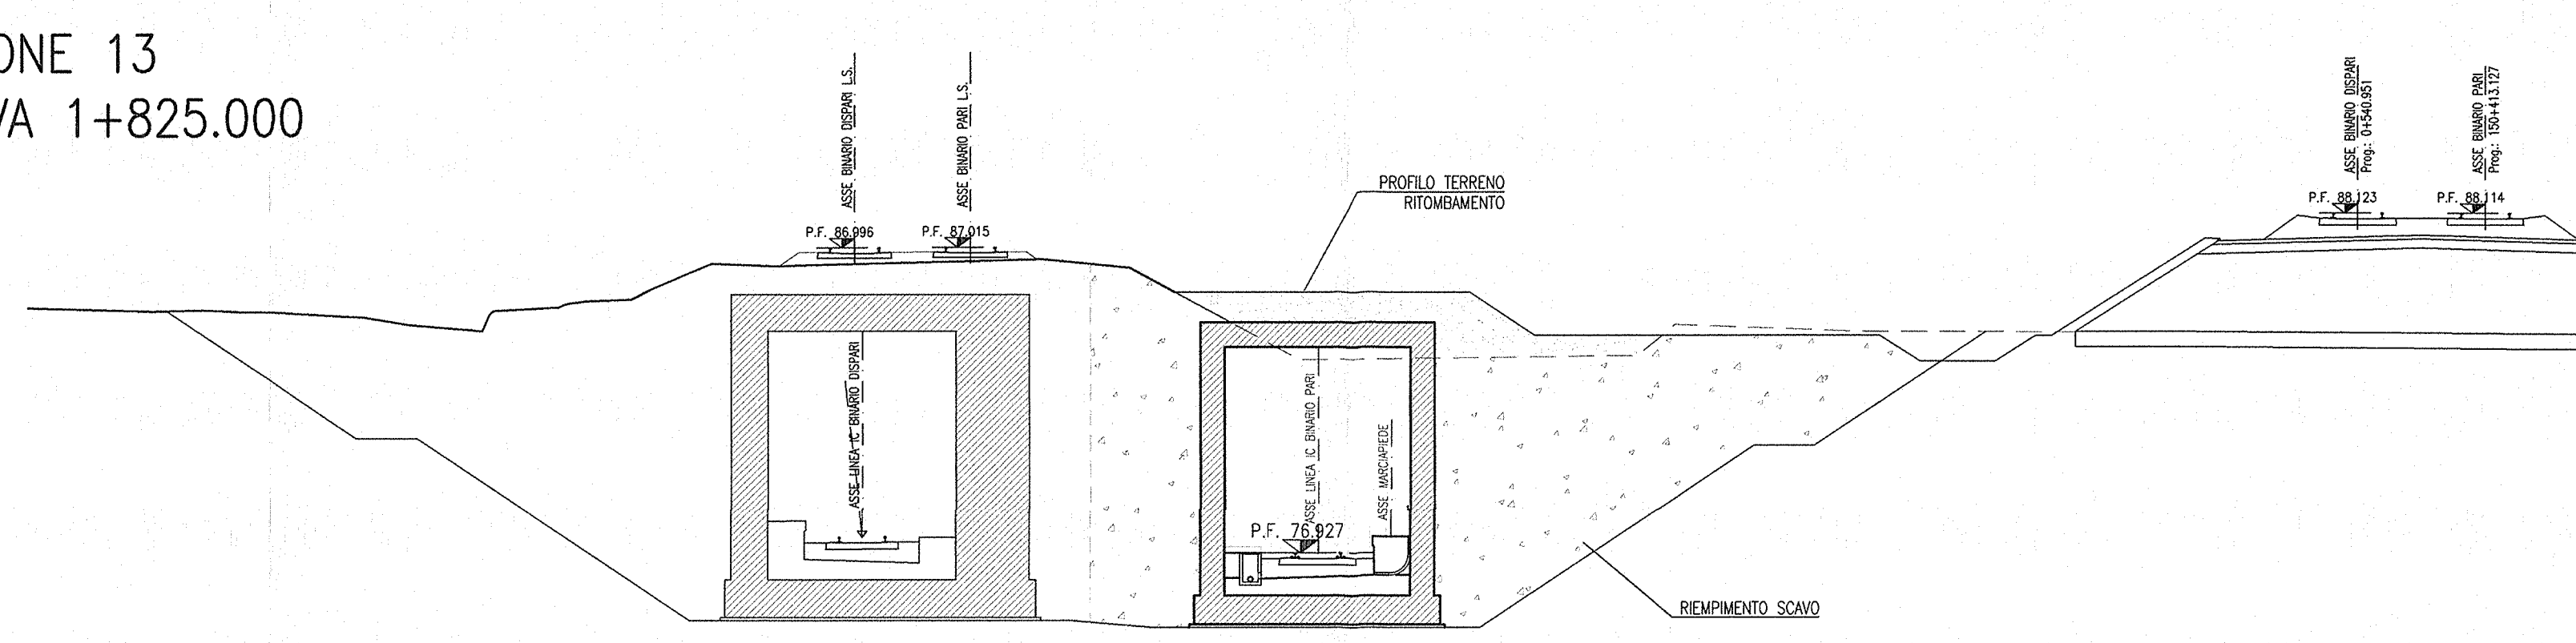

SCALA 1:200

Q. R. 66.000	


SEZIONE 14  
PROGRESSIVA 1+850.000

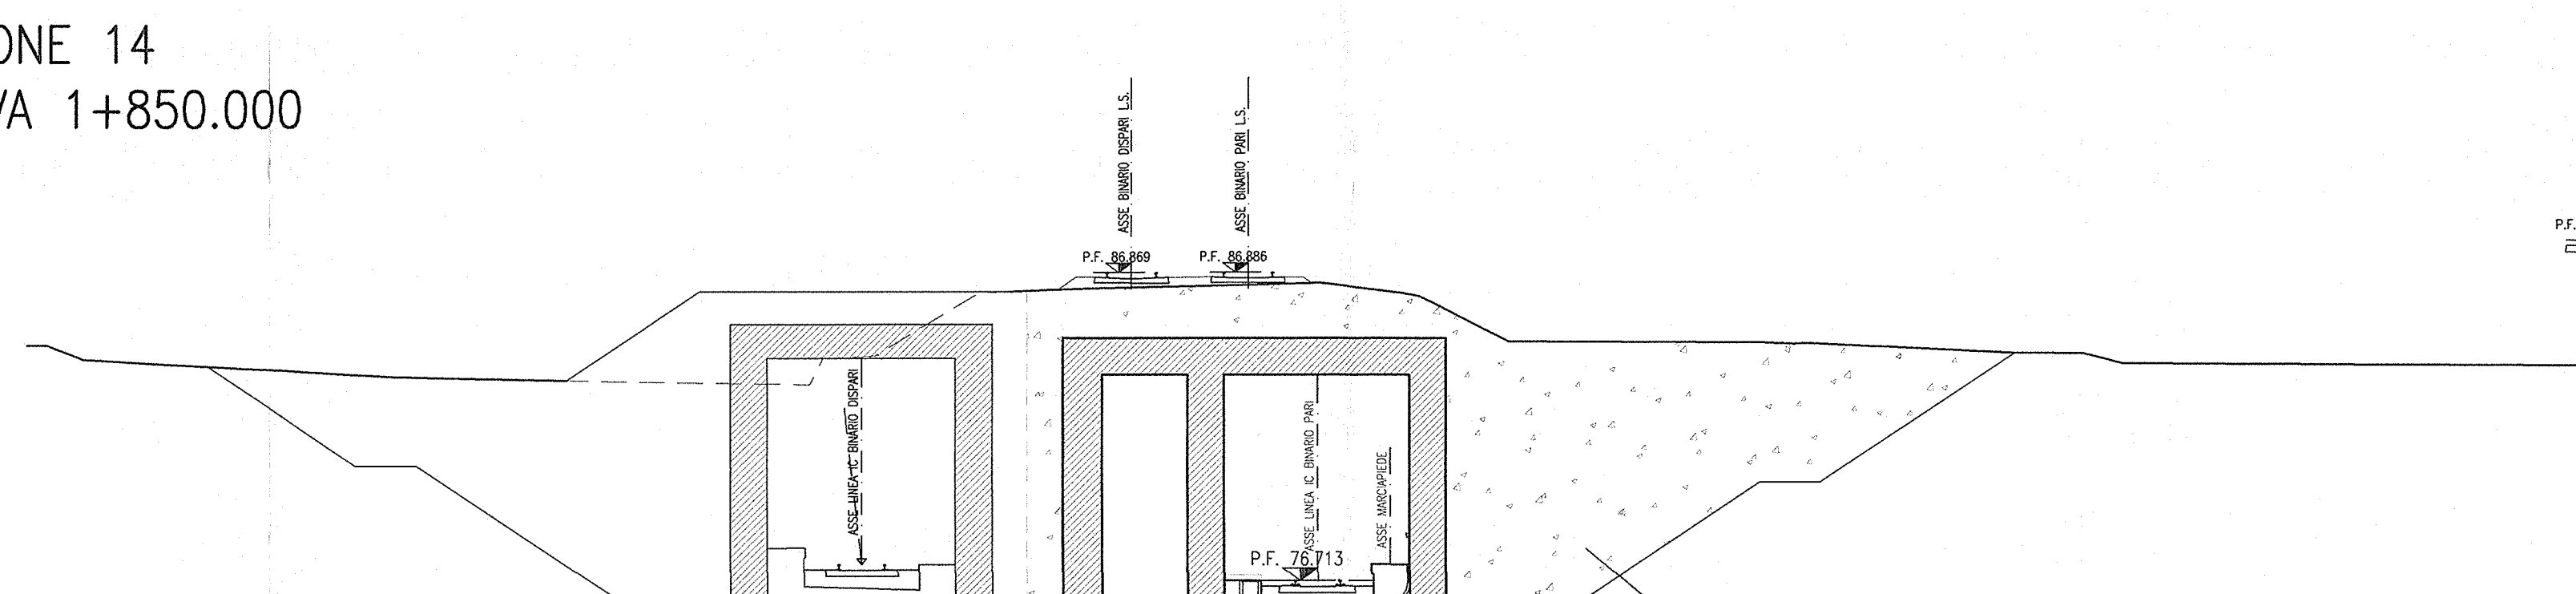

SCALA 1:200

Q. R. 67.000	


SEZIONE 15  
PROGRESSIVA 1+862.602

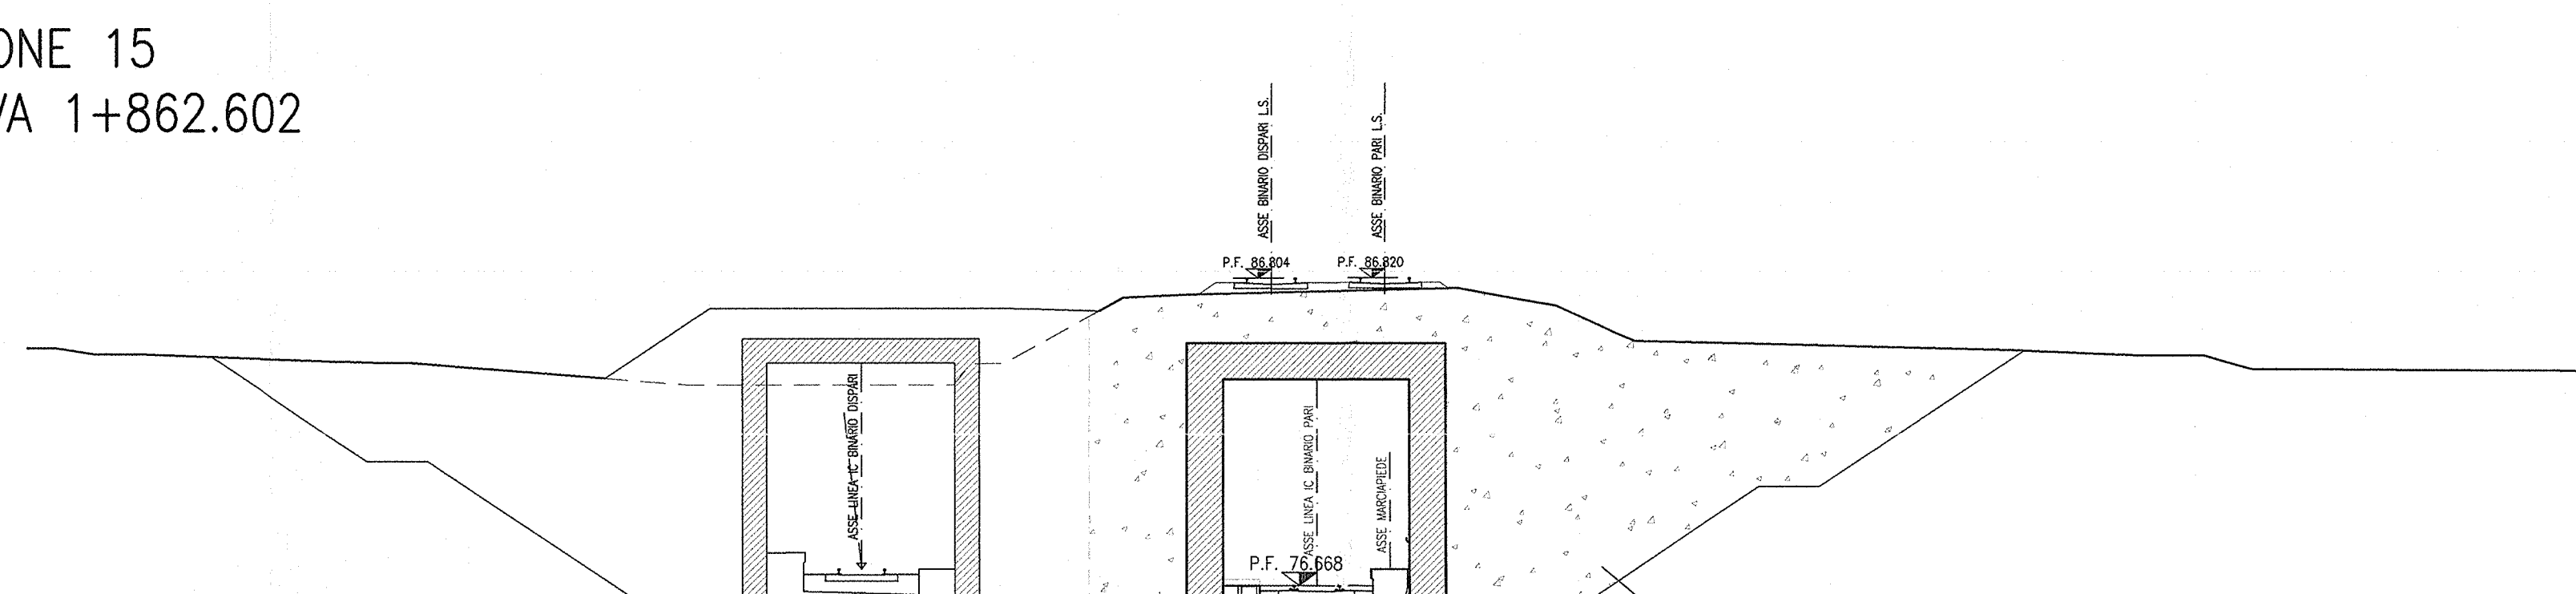

SCALA 1:200

Q. R. 67.000	

SEZIONE 16  
PROGRESSIVA 1+875.000

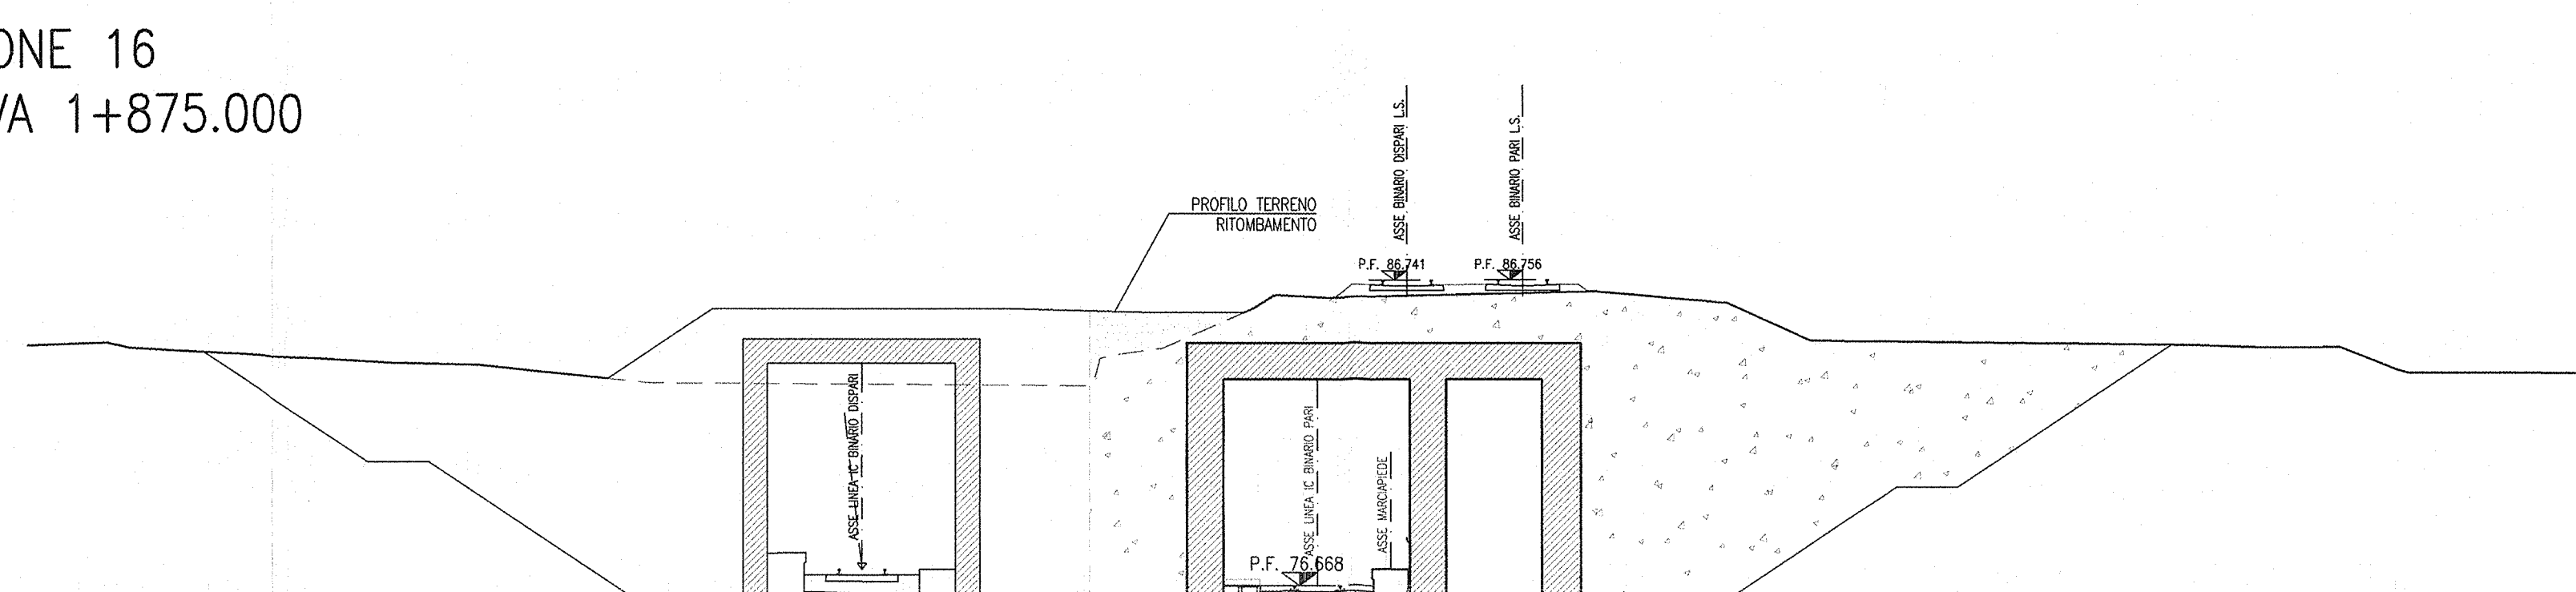



DESEGNI DI RIFERIMENTO

DESCRIZIONE

CODICE


NOTE GENERALI

- TUTTE LE DISTANZE SONO ESPRESSE IN METRI
- TUTTE LE QUOTE ALTIMETRICHE SONO ESPRESSE IN METRI s.l.m.
- TUTTE LE PROGRESSIVE SONO ESPRESSE IN CHILOMETRI
- Q.R. = QUOTA DI RIFERIMENTO
- LA QUOTA DELLA FALDA IDRICA DI PROGETTO È ASSUNTA PARI A 51,61 m

COMMITTENTE: **RFI** RETE FERROVIARIA ITALIANA GRUPPO FERROVIE DELLO STATO

ALTA SOREVEGLIANZA: **ITALFERR** GRUPPO FERROVIE DELLO STATO

GENERAL CONTRACTOR: **Cepav due** Consorzio ENI per l'Alta Velocità

INFRASTRUTTURE FERROVIARIE STRATEGICHE DEFINITE DALLA LEGGE OBIETTIVO N. 443/01

LINEA A.V. /A.C. TORINO - VENEZIA Tratta MILANO - VERONA  
Lotto funzionale Brescia-Verona  
PROGETTO ESECUTIVO

GA22 - GALLERIA ARTIFICIALE IC VR MERCI B.P. DA PK 1+628,179 A PK 1+943,927  
SEZIONI TRASVERSALI  
TAV. 2

GENERAL CONTRACTOR: **Cepav due** Consorzio ENI per l'Alta Velocità  
Direttore Lavori: **Ing. T. T...**

COMMESSA: **INOR 11 E2 W9 GA2200 002 A**

PROGETTAZIONE: **INOR 11 E2 W9 GA2200 002 A**

PROGETTO COLLABORATO DA: **Unione Tempore**

SCALE: 1:200

PROGETTO COLLABORATO DA: **Unione Tempore**