



PIANTA
SCALA 1:50

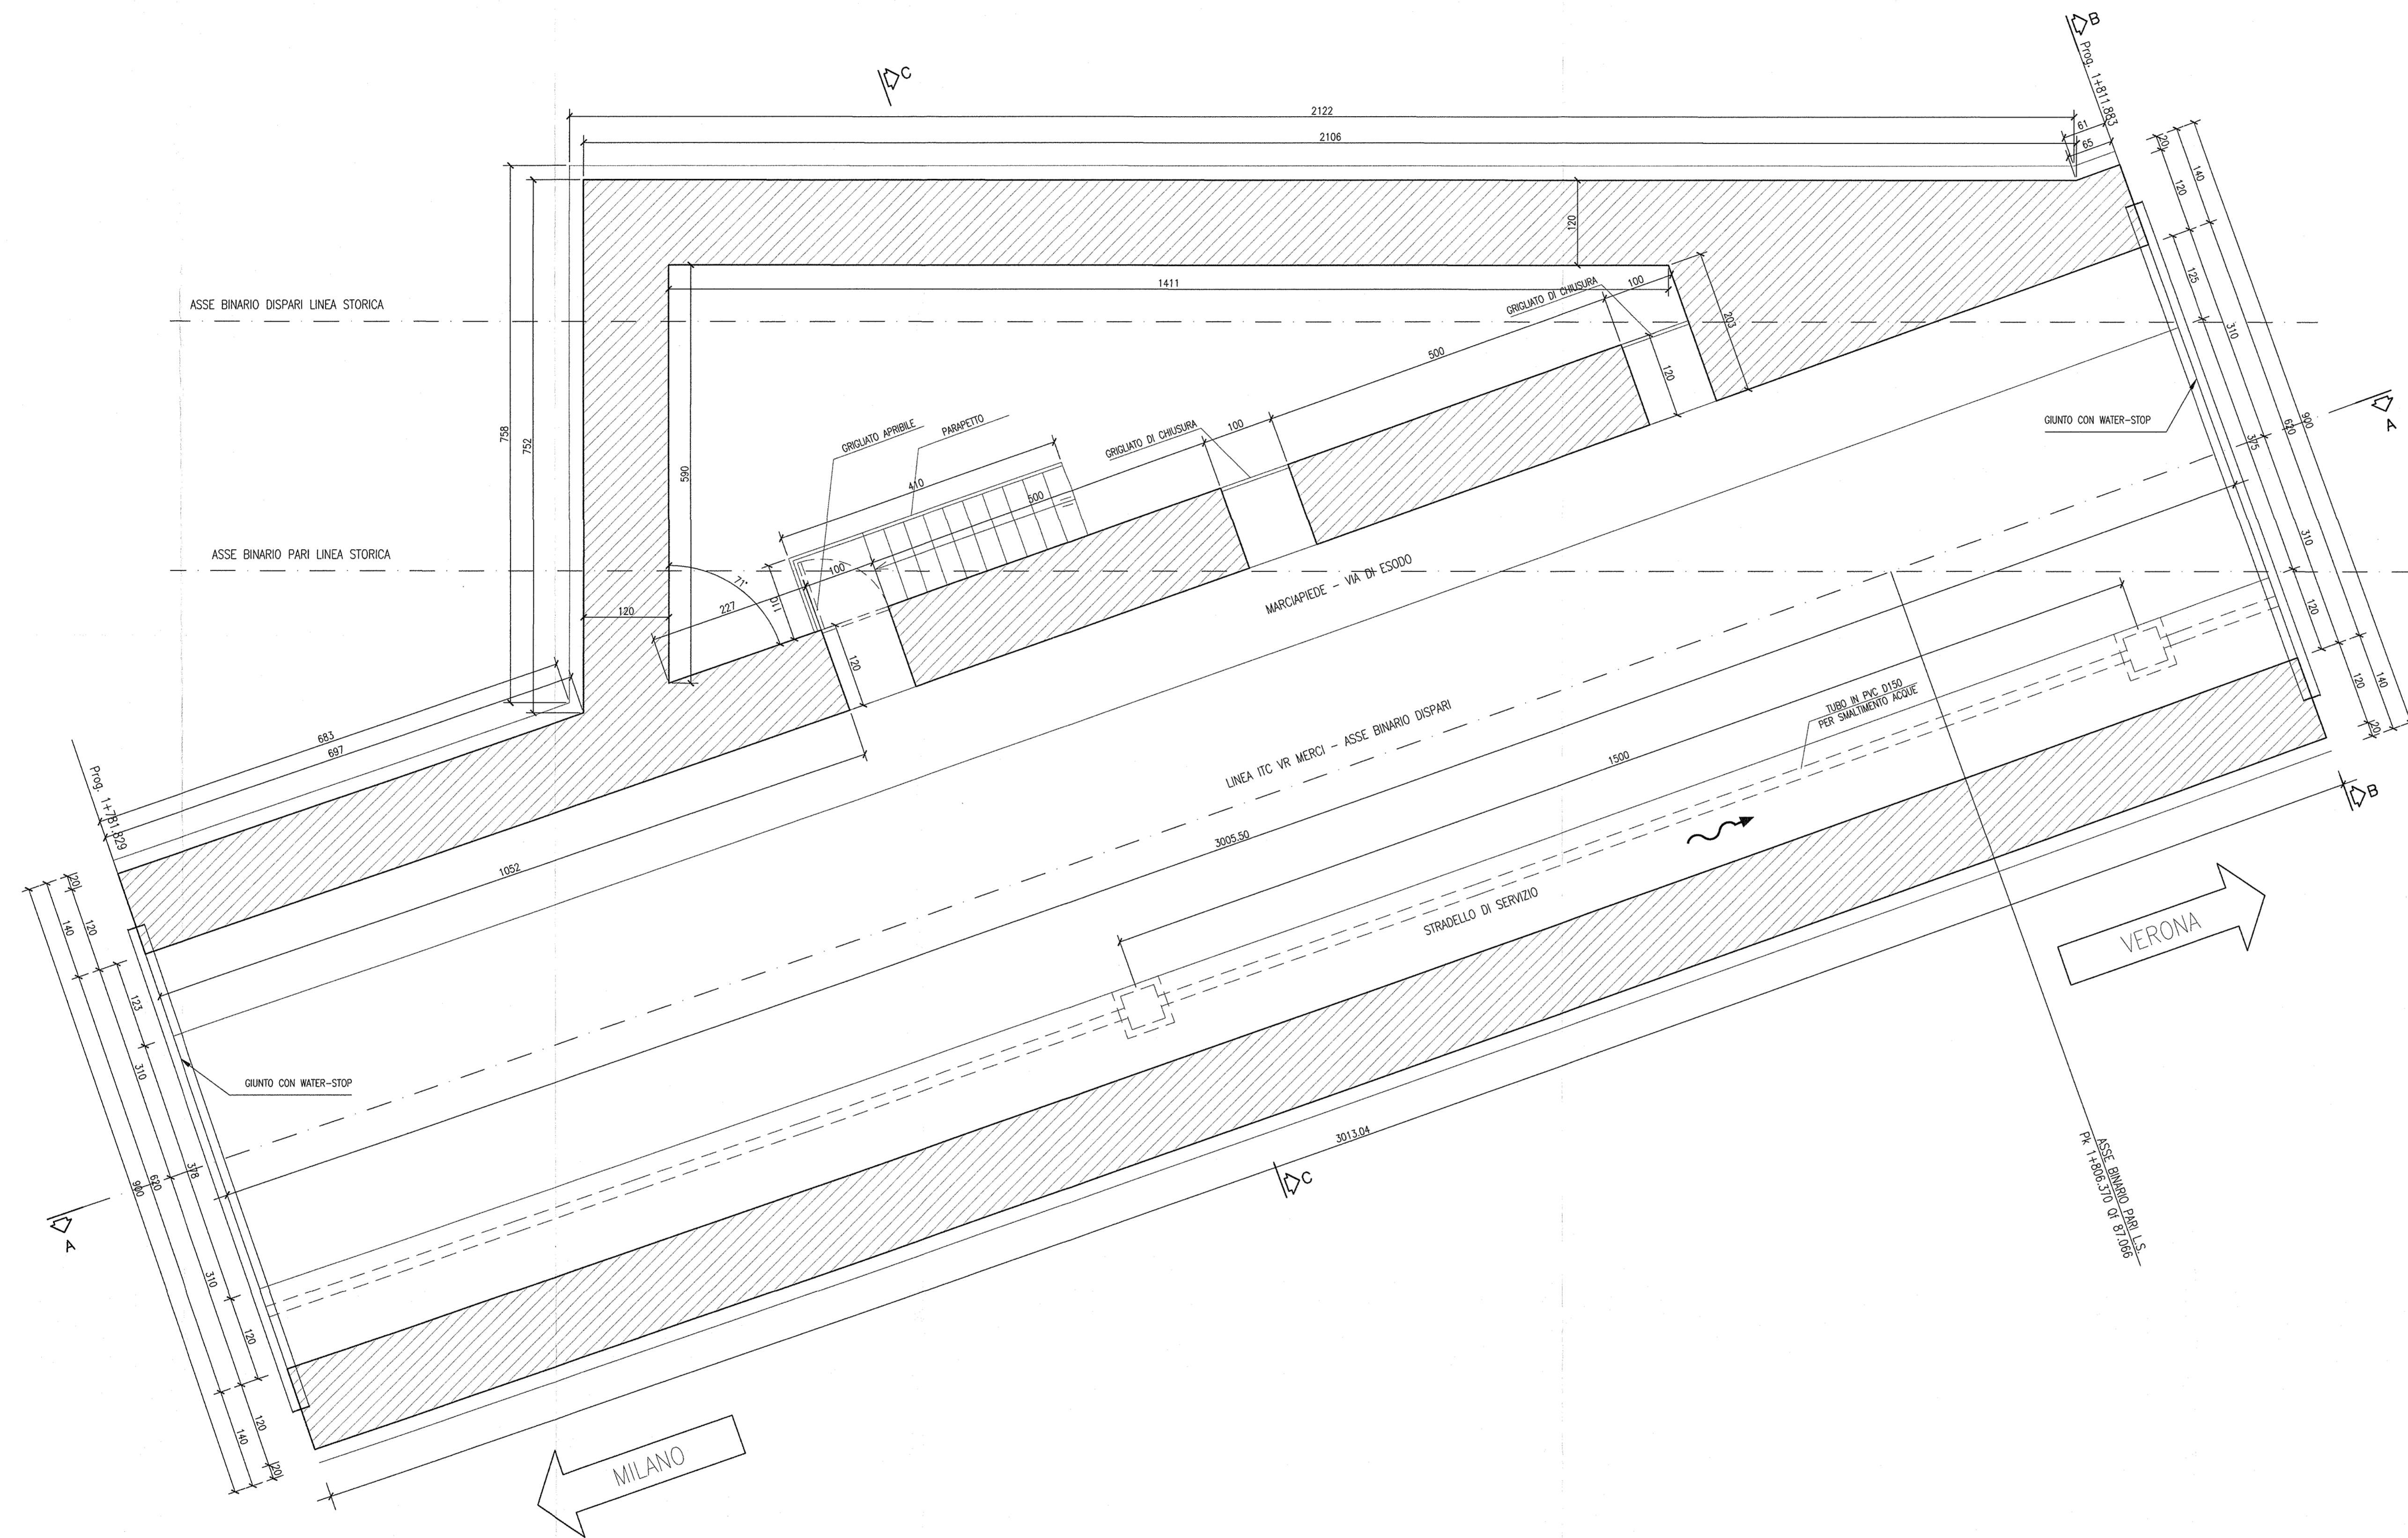

PIANTA CHIAVE

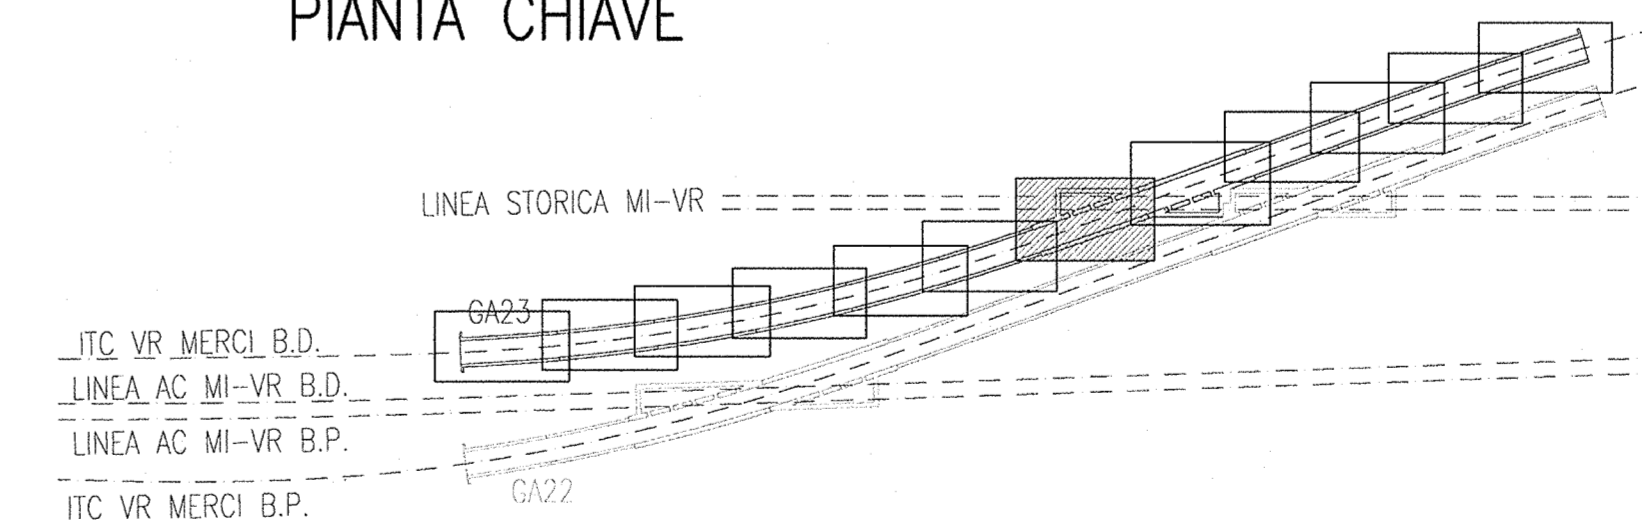

DISEGNI DI RIFERIMENTO

DESCRIZIONE	CODICE
GA23 - RELAZIONE GEOTECNICA	INOR11EE2BGA230001
GA23 - PROFILO GEOTECNICO	INOR11EE2BGA230001
GA23 - RELAZIONE TECNICA GENERALE	INOR11EE2BGA230001
GA23 - RELAZIONE DI CALCOLO	INOR11EE2BGA230001
GA23 - ALL. ALLA RELAZIONE DI CALCOLO - TABELLE DI CALCOLO	INOR11EE2BGA230002
GA23 - TABELLA MATERIALI	INOR11EE2BGA230001
GA23 - PLANIMETRIA STATO DI FATTO	INOR11EE2BGA230001
GA23 - PLANIMETRIA DI PROGETTO	INOR11EE2BGA230001
GA23 - PROFILO LONGITUDINALE	INOR11EE2BGA230001
GA23 - SEZIONI TRASVERSALI - TAV. 1	INOR11EE2BGA230001
GA23 - SEZIONI TRASVERSALI - TAV. 2	INOR11EE2BGA230002
GA23 - SEZIONI TRASVERSALI - TAV. 3	INOR11EE2BGA230003
GA23 - SEZIONI TIPO GALLERIA	INOR11EE2BGA230001
GA23 - PROGETTI IMBOSCHI BRESCIA E VERONA	INOR11EE2BGA230005
GA23 - IMBOSCO LATO VERONA - PIANTE E SEZIONI	INOR11EE2BGA230006
GA23 - IMBOSCO LATO BRESCIA - PIANTE E SEZIONI	INOR11EE2BGA230007
GA23 - PIANTE E SEZIONI LONG - TAV. 1	INOR11EE2BGA230001
GA23 - PIANTE E SEZIONI LONG - TAV. 2	INOR11EE2BGA230002
GA23 - PIANTE E SEZIONI LONG - TAV. 3	INOR11EE2BGA230003
GA23 - CARPENTERIA - CONCIO 7A - PIANTE E SEZIONI - TAV. 2	INOR11EE2BGA230008
GA23 - CARPENTERIA - CONCIO 7A-7B - PIANTE PREDALLES	INOR11EE2BGA230002
GA23 - ARMATURA - CONCIO 7A - TAV. 1	INOR11EE2BGA230015
GA23 - ARMATURA - CONCIO 7A - TAV. 2	INOR11EE2BGA230016
GA23 - ARMATURA - CONCIO 7A - TAV. 3	INOR11EE2BGA230017
GA23 - ARMATURA - CONCIO 7A - TAV. 4	INOR11EE2BGA230018
GA23 - ARMATURA - CONCIO 7A - TAV. 5	INOR11EE2BGA230019
GA23 - ARMATURA - CONCIO 7A - TAV. 6	INOR11EE2BGA230020
GA23 - ARMATURA - CONCIO 7A - TAV. 7	INOR11EE2BGA230021
GA23 - ARMATURA - CONCIO 7A - TAV. 8	INOR11EE2BGA230022
GA23 - PIANTE SCAMI E OPERE PROVVISORIE	INOR11EE2BGA230101
GA23 - SEZIONI TRASVERSALI SCAMI - FASE 1	INOR11EE2BGA230101
GA23 - SEZIONI TRASVERSALI SCAMI - FASE 2 - TAV. 1	INOR11EE2BGA230102
GA23 - SEZIONI TRASVERSALI SCAMI - FASE 2 - TAV. 2	INOR11EE2BGA230103
GA23 - SEZIONI TRASVERSALI SCAMI - FASE 2 - TAV. 3	INOR11EE2BGA230104
GA23 - PARTICOLARI COSTRUTTIVI - TAV. 1	INOR11EE2BGA230901
GA23 - PARTICOLARI COSTRUTTIVI - TAV. 2	INOR11EE2BGA230902

NOTE GENERALI

- TUTTE LE MISURE SONO ESPRESSE IN CENTIMETRI
- TUTTE LE QUOTE ALTIMETRICHE SONO ESPRESSE IN METRI s.l.m.
- TUTTI GLI ANGOLI SONO ESPRESSE IN GRADI DECIMALI
- TUTTE LE PROGRESSIVE SONO ESPRESSE IN CHILOMETRI
- TUTTE LE COORDINATE SONO ESPRESSE IN METRI
- LA QUOTA DELLA FALDA IDRICA DI PROGETTO È ASSUNTA PARI A 51,61 m
- PER I DETTAGLI RELATIVI AD IMPERMEABILIZZAZIONI E GIUNTI SI RIMANDA ALL'ELABORATO INOR11EE2BGA230902

CARATTERISTICHE DEI MATERIALI

- PER LE CARATTERISTICHE DEI MATERIALI FARE RIFERIMENTO ALL'ELABORATO INOR11EE24TGA230001

COMMITTENTE:

ALTA SORVEGLIANZA:

GENERAL CONTRACTOR:

Consorzio ENI per l'Alta Velocità

INFRASTRUTTURE FERROVIARIE STRATEGICHE DEFINITE DALLA LEGGE OBIETTIVO N. 443/01

LINEA A.V. /A.C. TORINO - VENEZIA Tratta MILANO - VERONA
Lotto funzionale Brescia-Verona
PROGETTO ESECUTIVO

GA23 - GALLERIA ARTIFICIALE IC VR MERCI B.D. DA PK 1+626,455 A PK 1+935,866
CARPENTERIA
CONCIO 7A
PIANTA E SEZIONI - TAV. 1

GENERAL CONTRACTOR: Consorzio Cepav due, Il Direttore del Consorzio (ing. Stefano)

DIRETTORE LAVORI: [Blank]

SCALA: 1:50

COMMESSA	LOTTO	FASE	ENTE	TIPO DOC.	OPERA/DISCIPLINA	PROGR.	REV.
INOR	11	E	E2	BB	GA2300	007	A

PROGETTAZIONE

Rev.	Descrizione	Aut.	Data	Verifica	Data
A	EMMISSIONE	[Signature]	22/10/18	[Signature]	22/10/18
B					
C					